


現況平面図

凡例		
記号	施設	備考
	事業区域	
	幹線用水路	
	東電送電線	
	排水路	
	地域森林計画対象民有林	

遺構、遺物確認場所

S=1:2000 (A1)
S=1:4000 (A3)

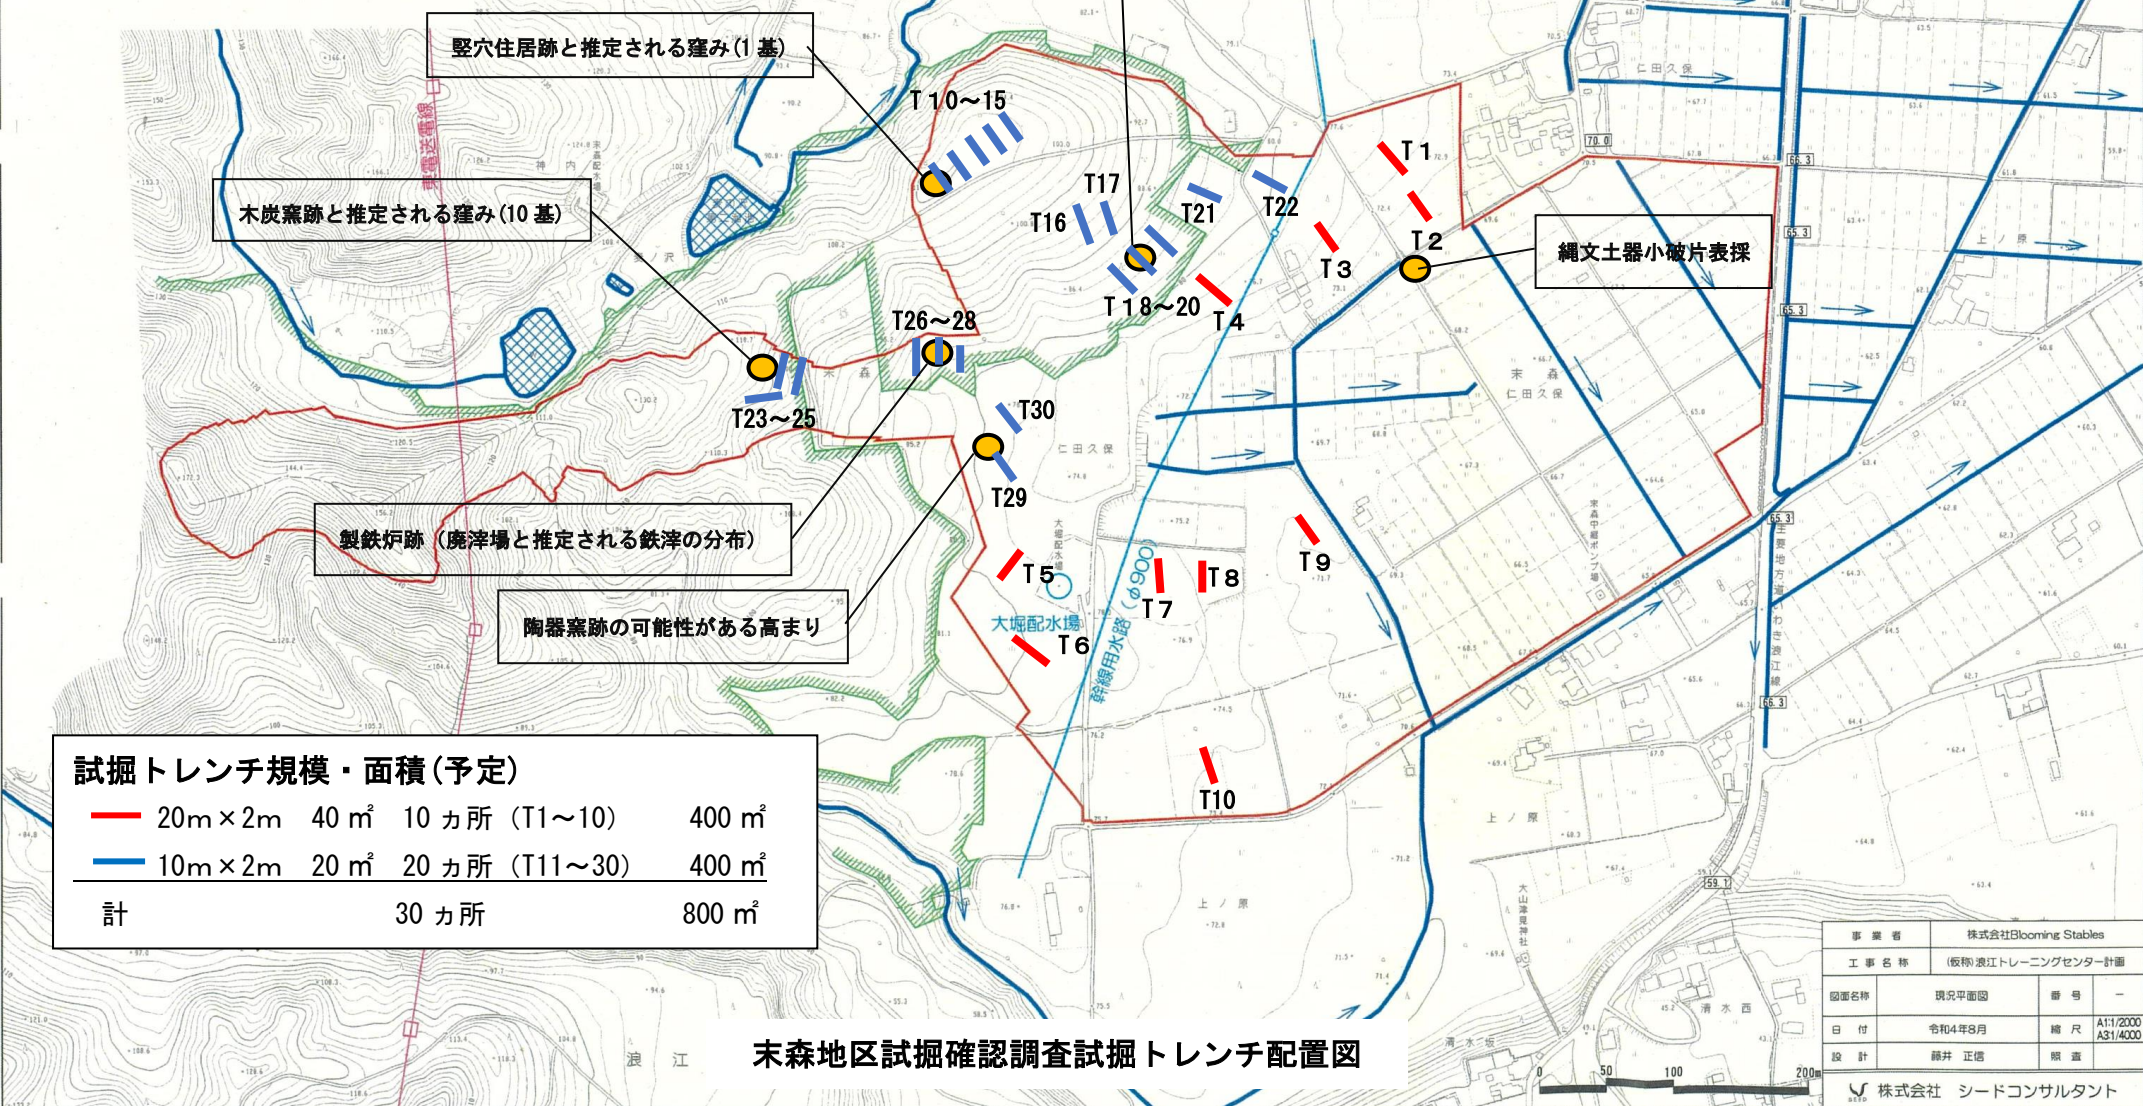

末森地区試掘確認調査試掘トレンチ配置図

事業者	株式会社Blooming Stables		
工事名称	(仮称)浪江トレーニングセンター計画		
図面名称	現況平面図	番号	-
日付	令和4年8月	縮尺	A1:2000 A3:4000
設計	藤井 正徳	照査	
株式会社 シードコンサルタント			