


# 造成工区・遺跡調査範囲位置図

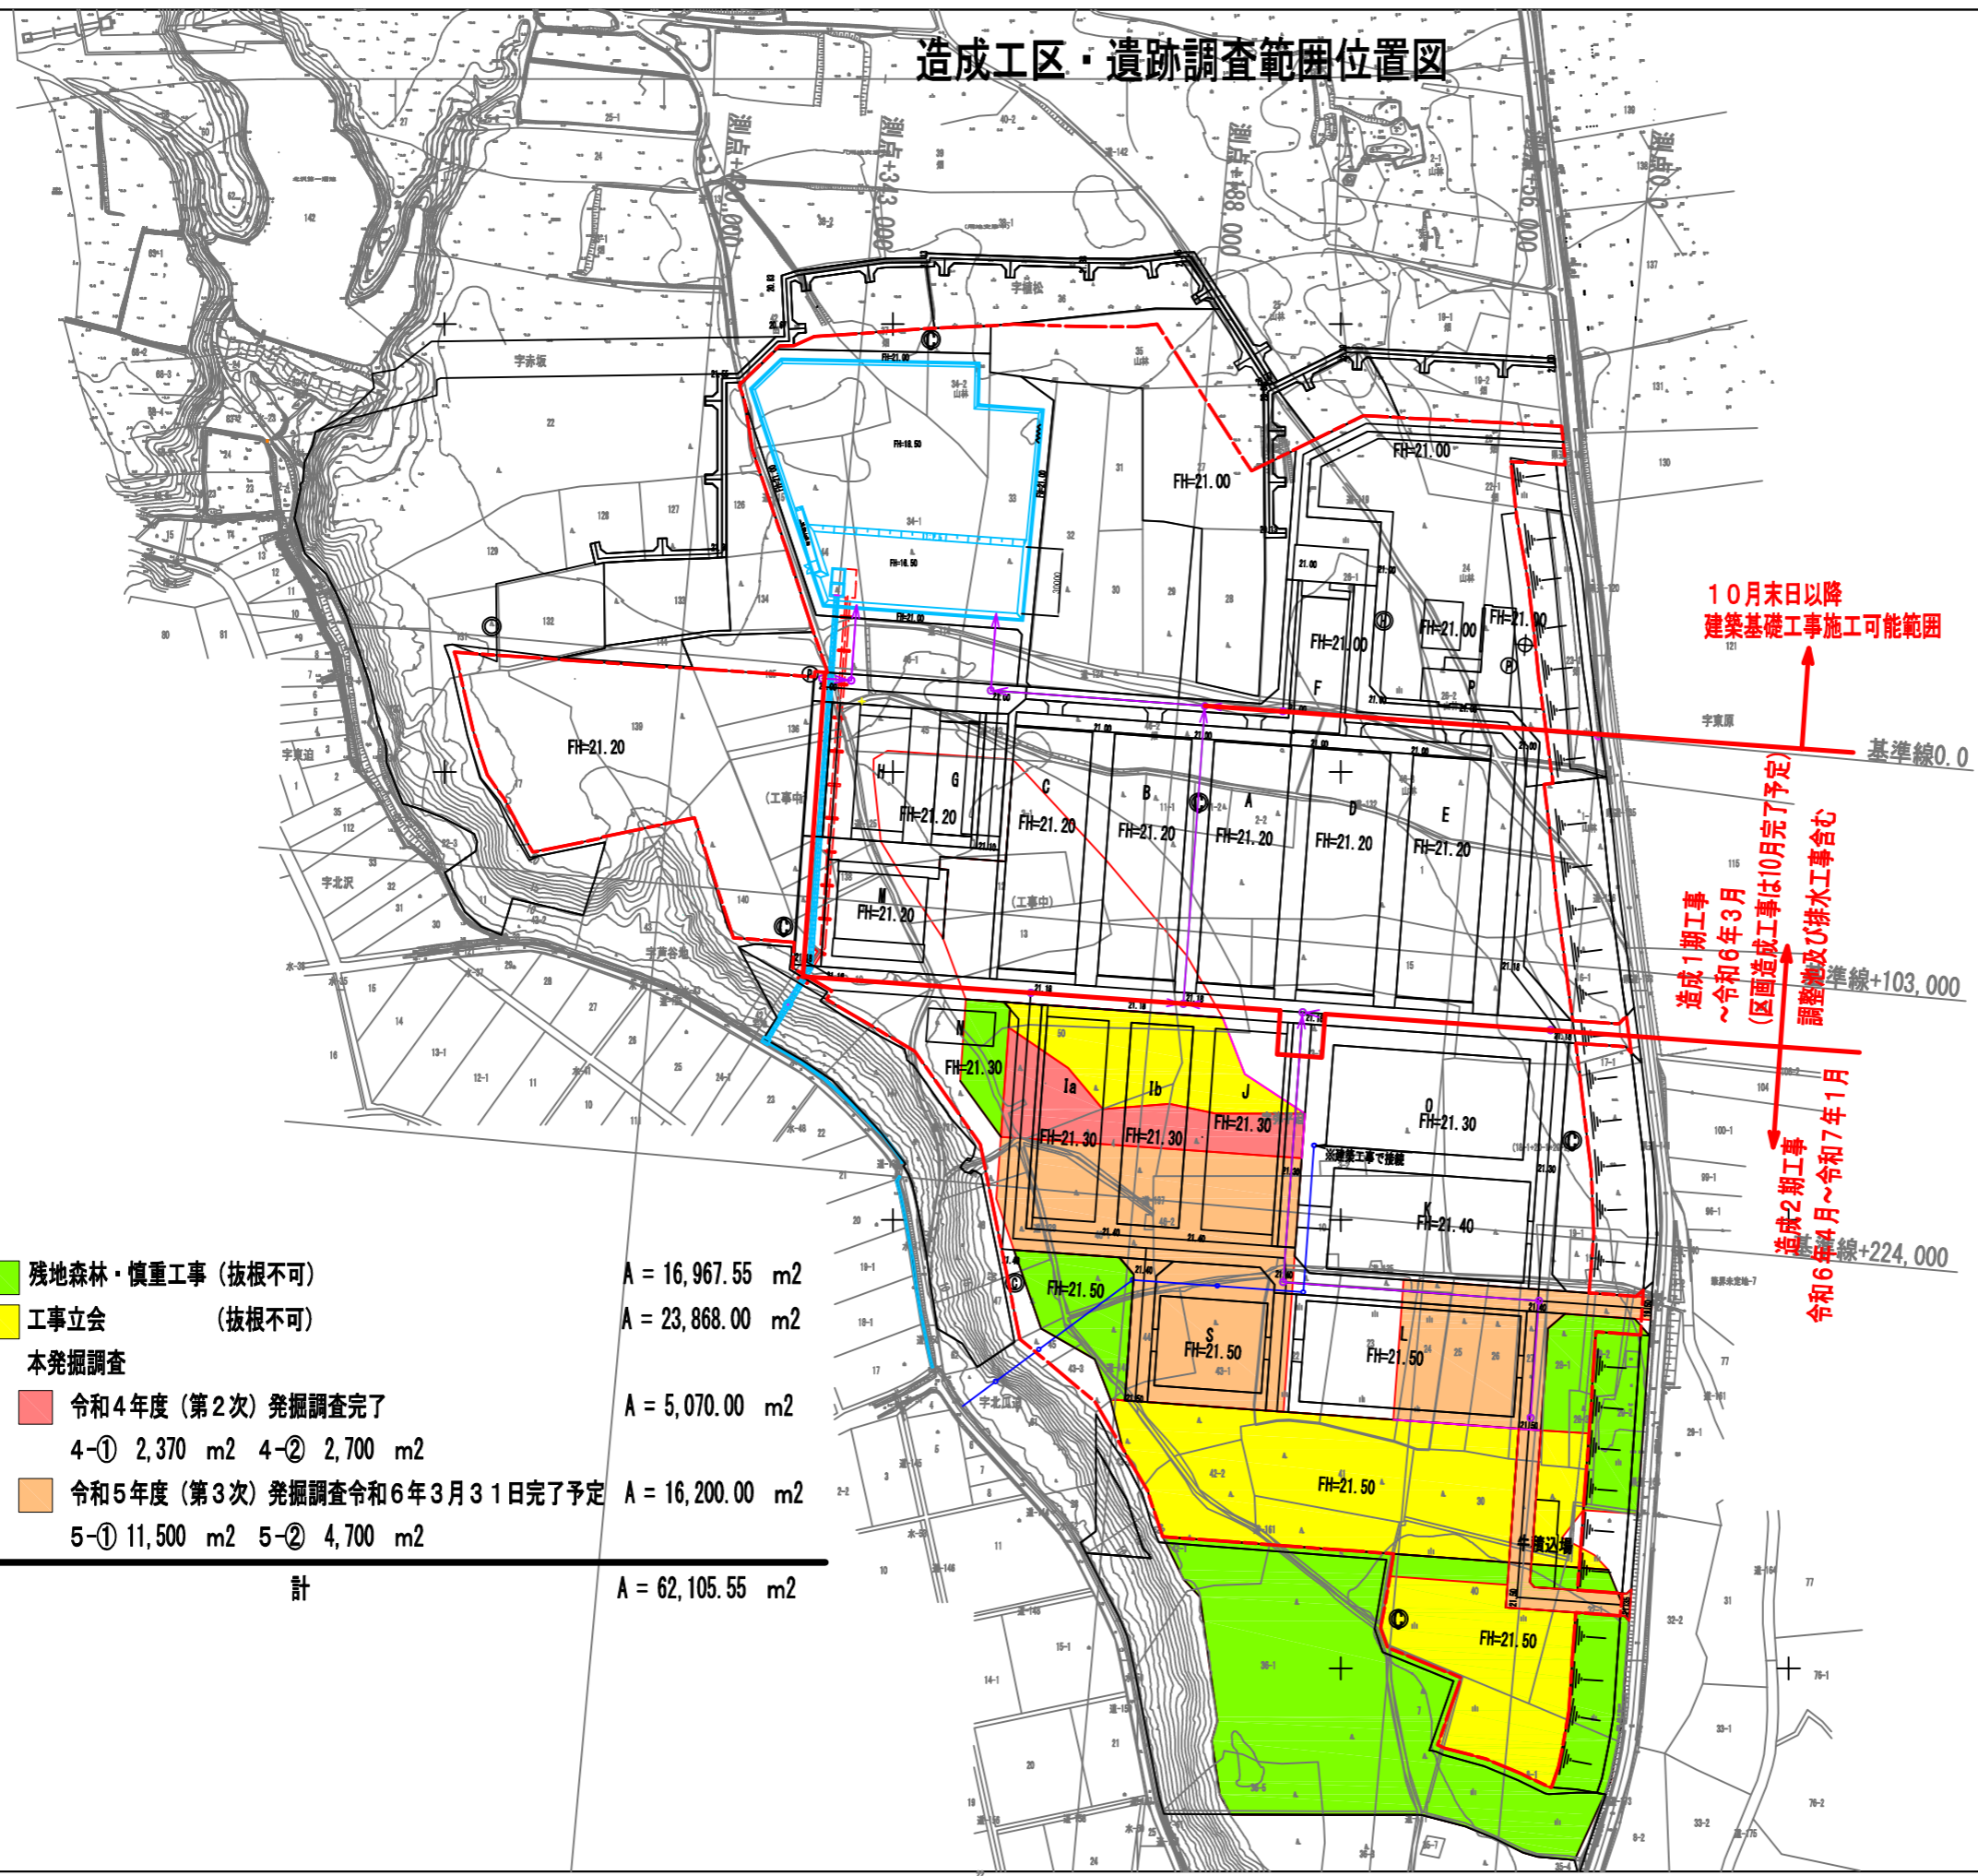

|                        |                                |      |  |
|------------------------|--------------------------------|------|--|
| 令和3年度 第21-023-022-064号 |                                |      |  |
| 双葉郡浪江町大字棚塩 地内          |                                |      |  |
| 畜産施設敷地造成設計業務           |                                |      |  |
| 雨水・污水計画平面図             |                                |      |  |
| 縮尺                     | S=1:1,500(A1)<br>S=1:3,000(A3) | 図面番号 |  |
| 測量                     | 年月日                            | 主任   |  |
| 設計                     | 年月日                            | 主任   |  |
| 株式会社建設技術研究所            |                                |      |  |
| 浪江町役場                  |                                |      |  |