

 
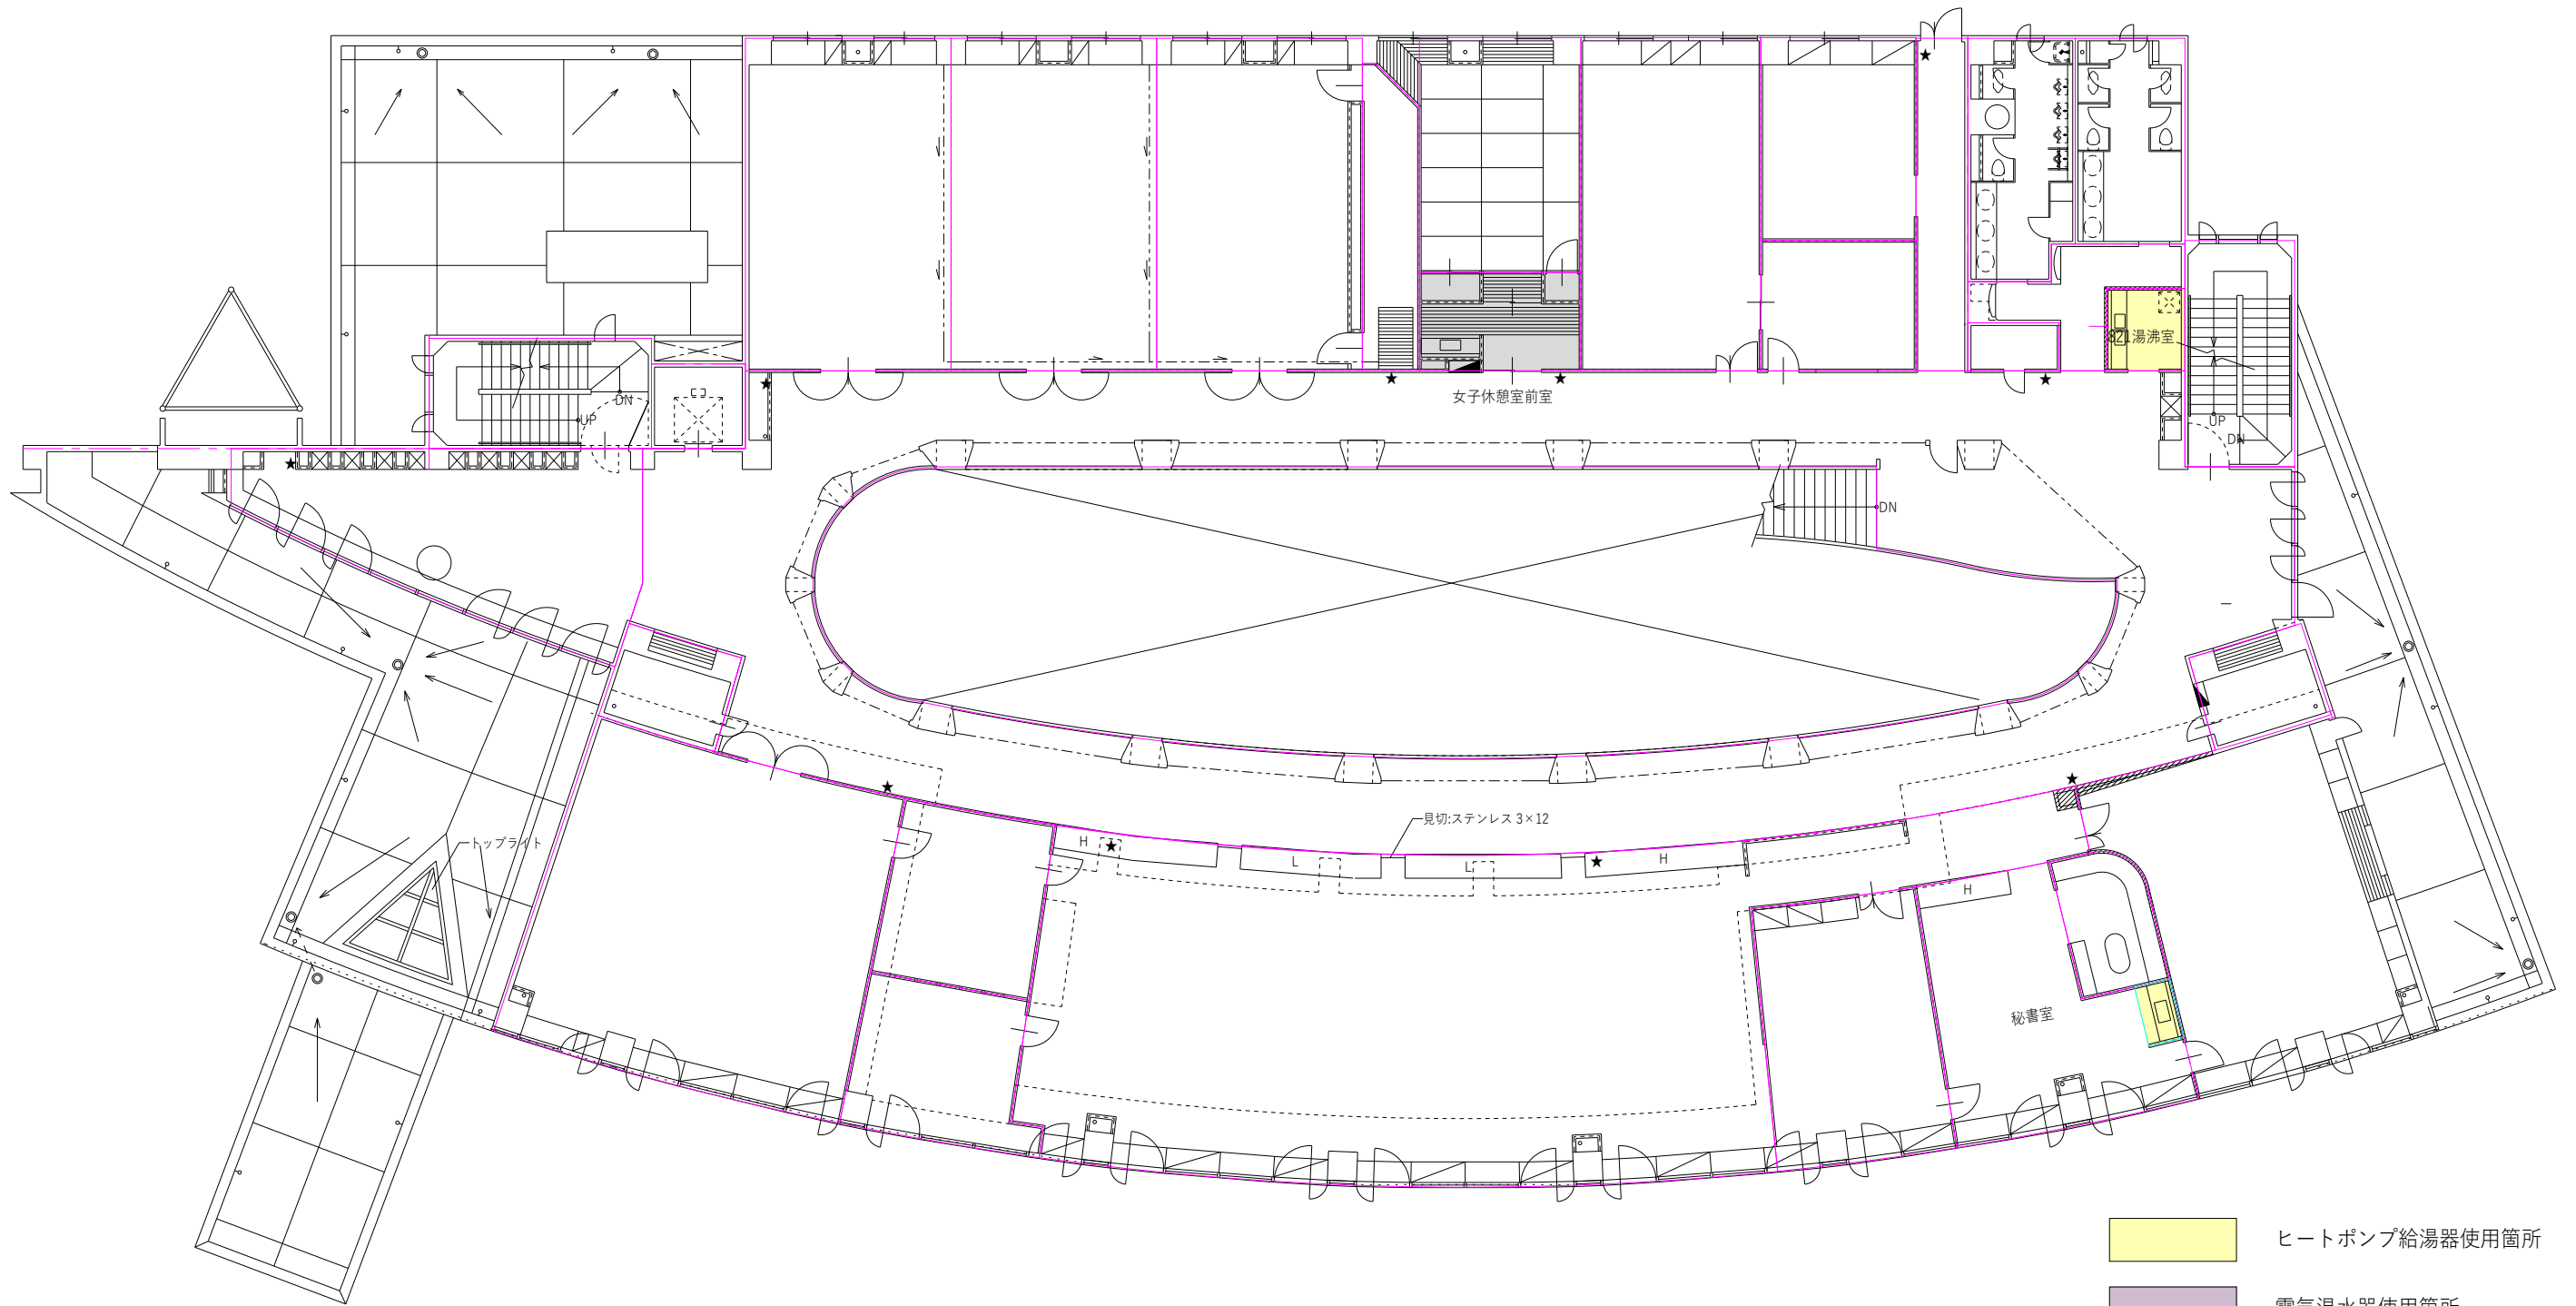
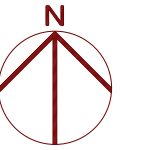


1 階平面図 1/100

給湯 1F

-  ヒートポンプ給湯器使用箇所
-  電気温水器使用箇所
-  電気温水器撤去箇所

承認		受領日		提出日		内容		内容		備考		工事名称	浪江町役場庁舎 Z E B 化改修事業	図面番号
承認	1	提出	5	受領	1	内容	5	内容	5	備考		図面名称	1 階平面図 (給湯設備)	図面縮尺 A1:1/100 A3:1/200
	2		6		2		6		6					
	3		7		3		7		7					
	4		8		4		8		8					

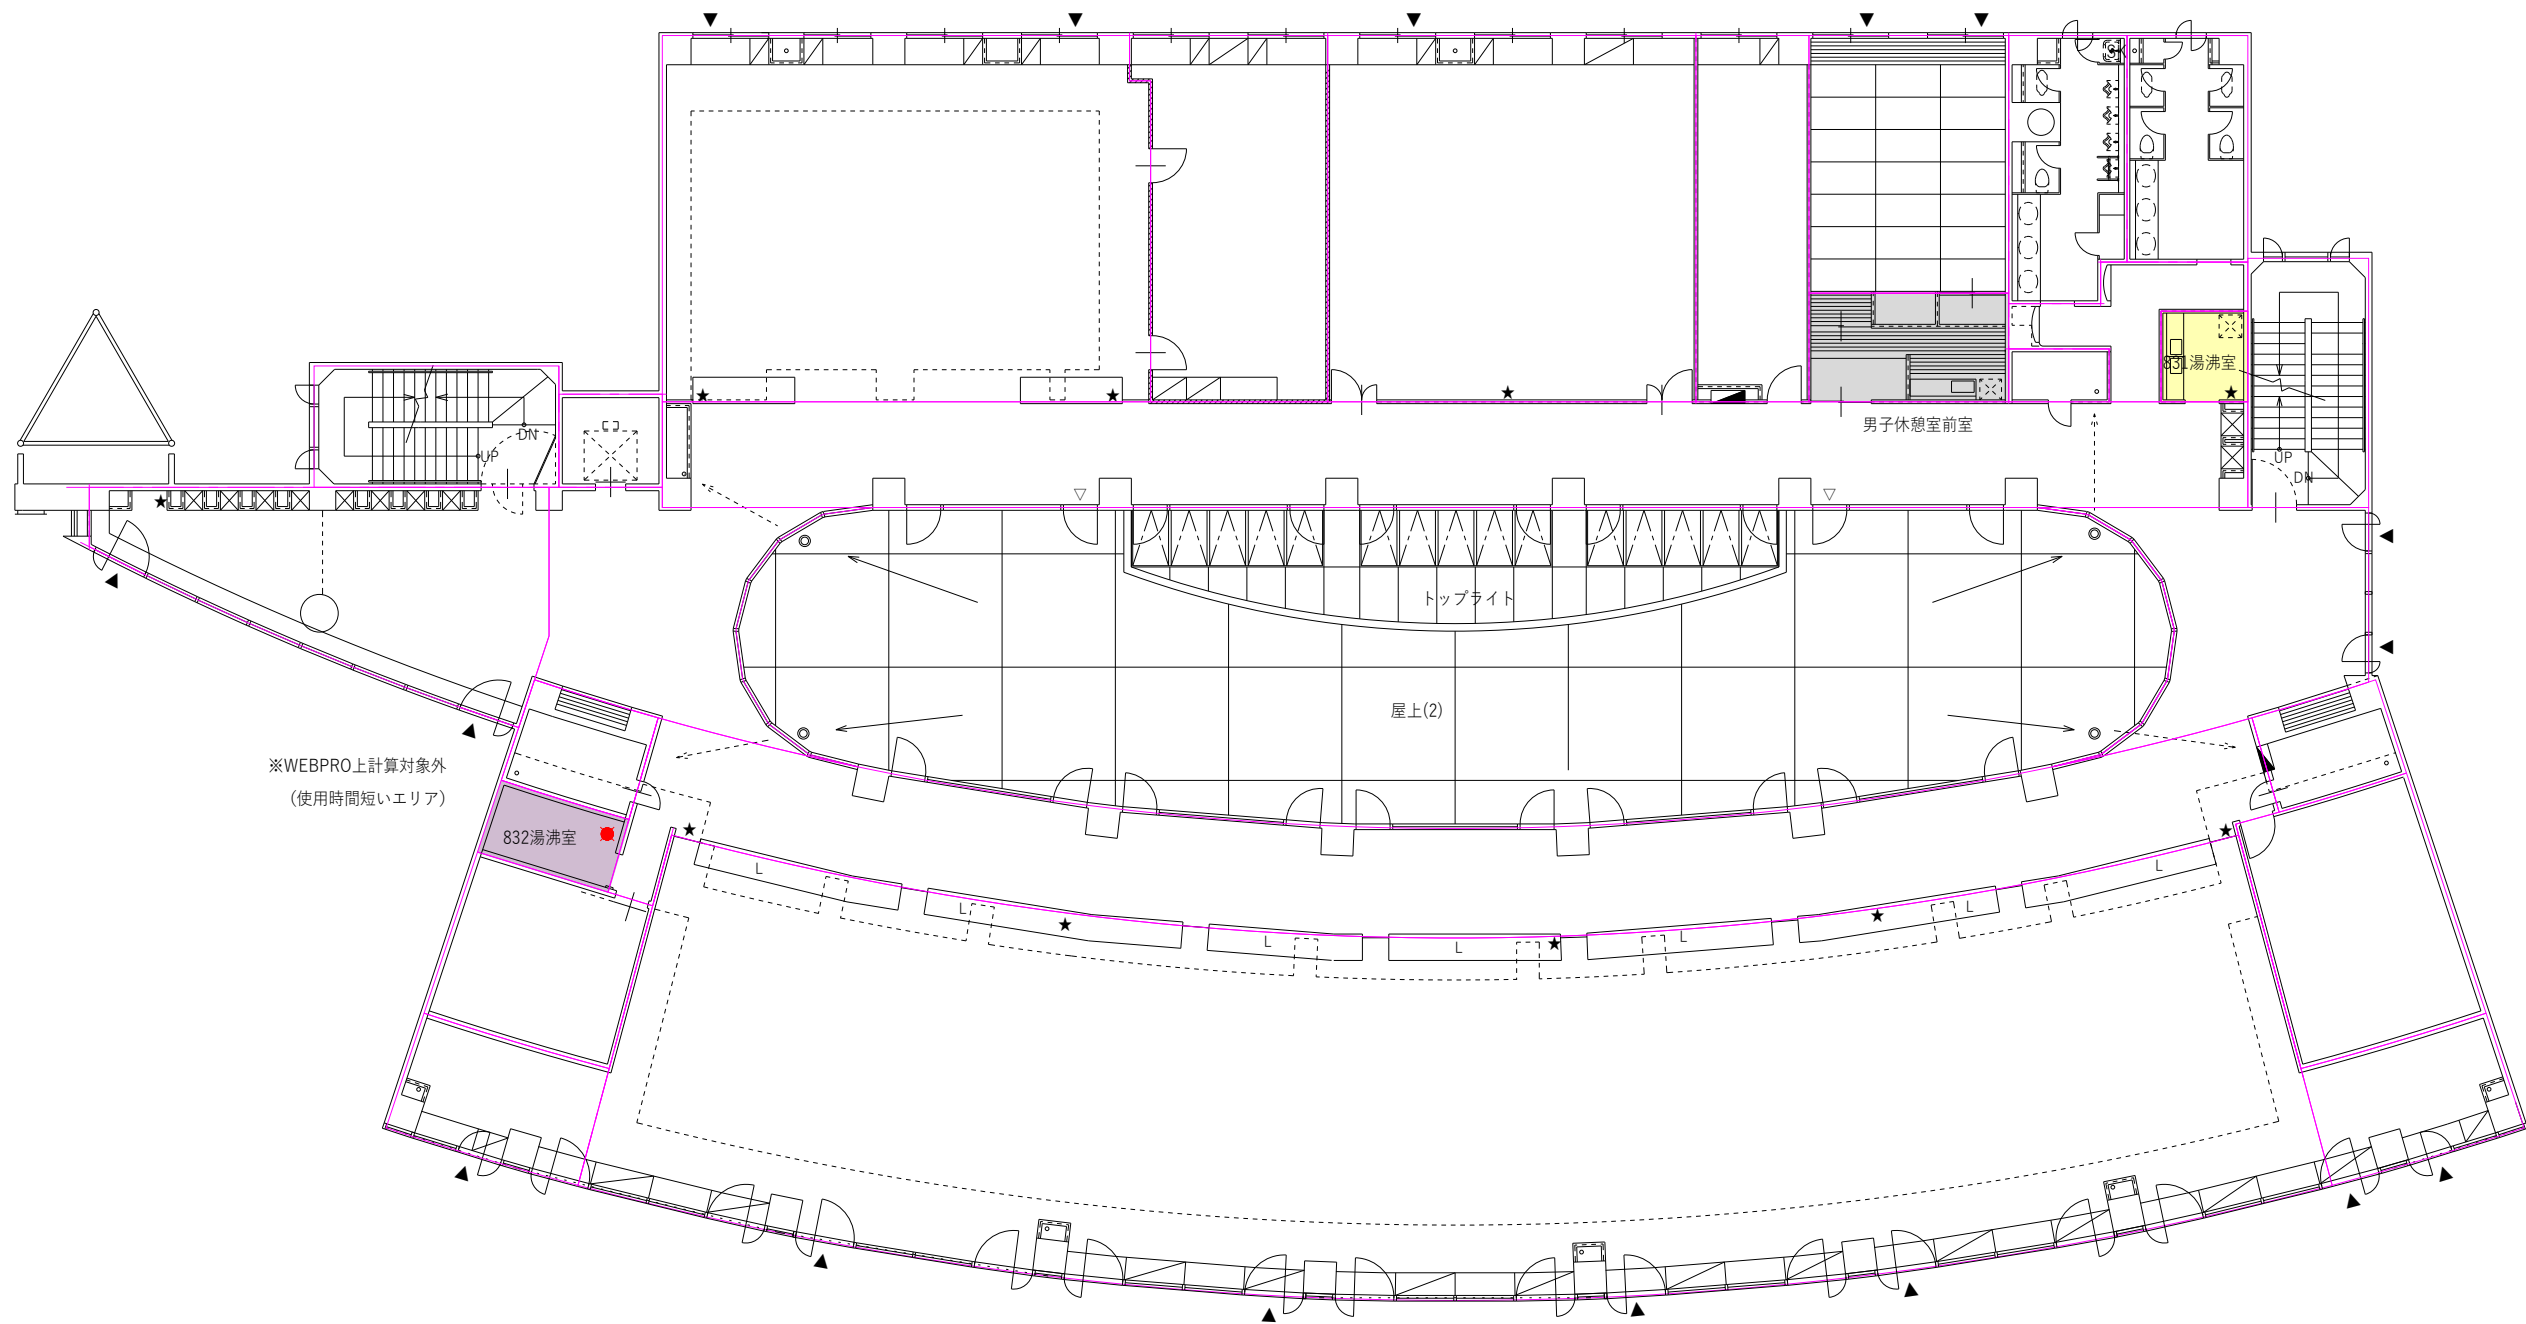


2 階平面図 1/100

給湯 2F

- ヒートポンプ給湯器使用箇所
- 電気温水器使用箇所
- 電気温水器撤去箇所

	承 取 引 書	図 面 番 号	図 面 尺 寸	受 取 日	図 面 名	図 面 尺 寸	原 紙	№	日付	内 容		№	日付	内 容		備 考	工事名称		図面番号
								1			5			浪江町役場庁舎 Z E B 化改修事業					
								2			6			図面名称					
								3			7			2 階平面図					
	班 取 引 書	図 面 番 号	図 面 尺 寸	提 出 日	図 面 名	図 面 尺 寸	原 紙	4				8				備考	図面縮尺		図面備考
														A1:1/100					
														A3:1/200					
														(給湯設備)					

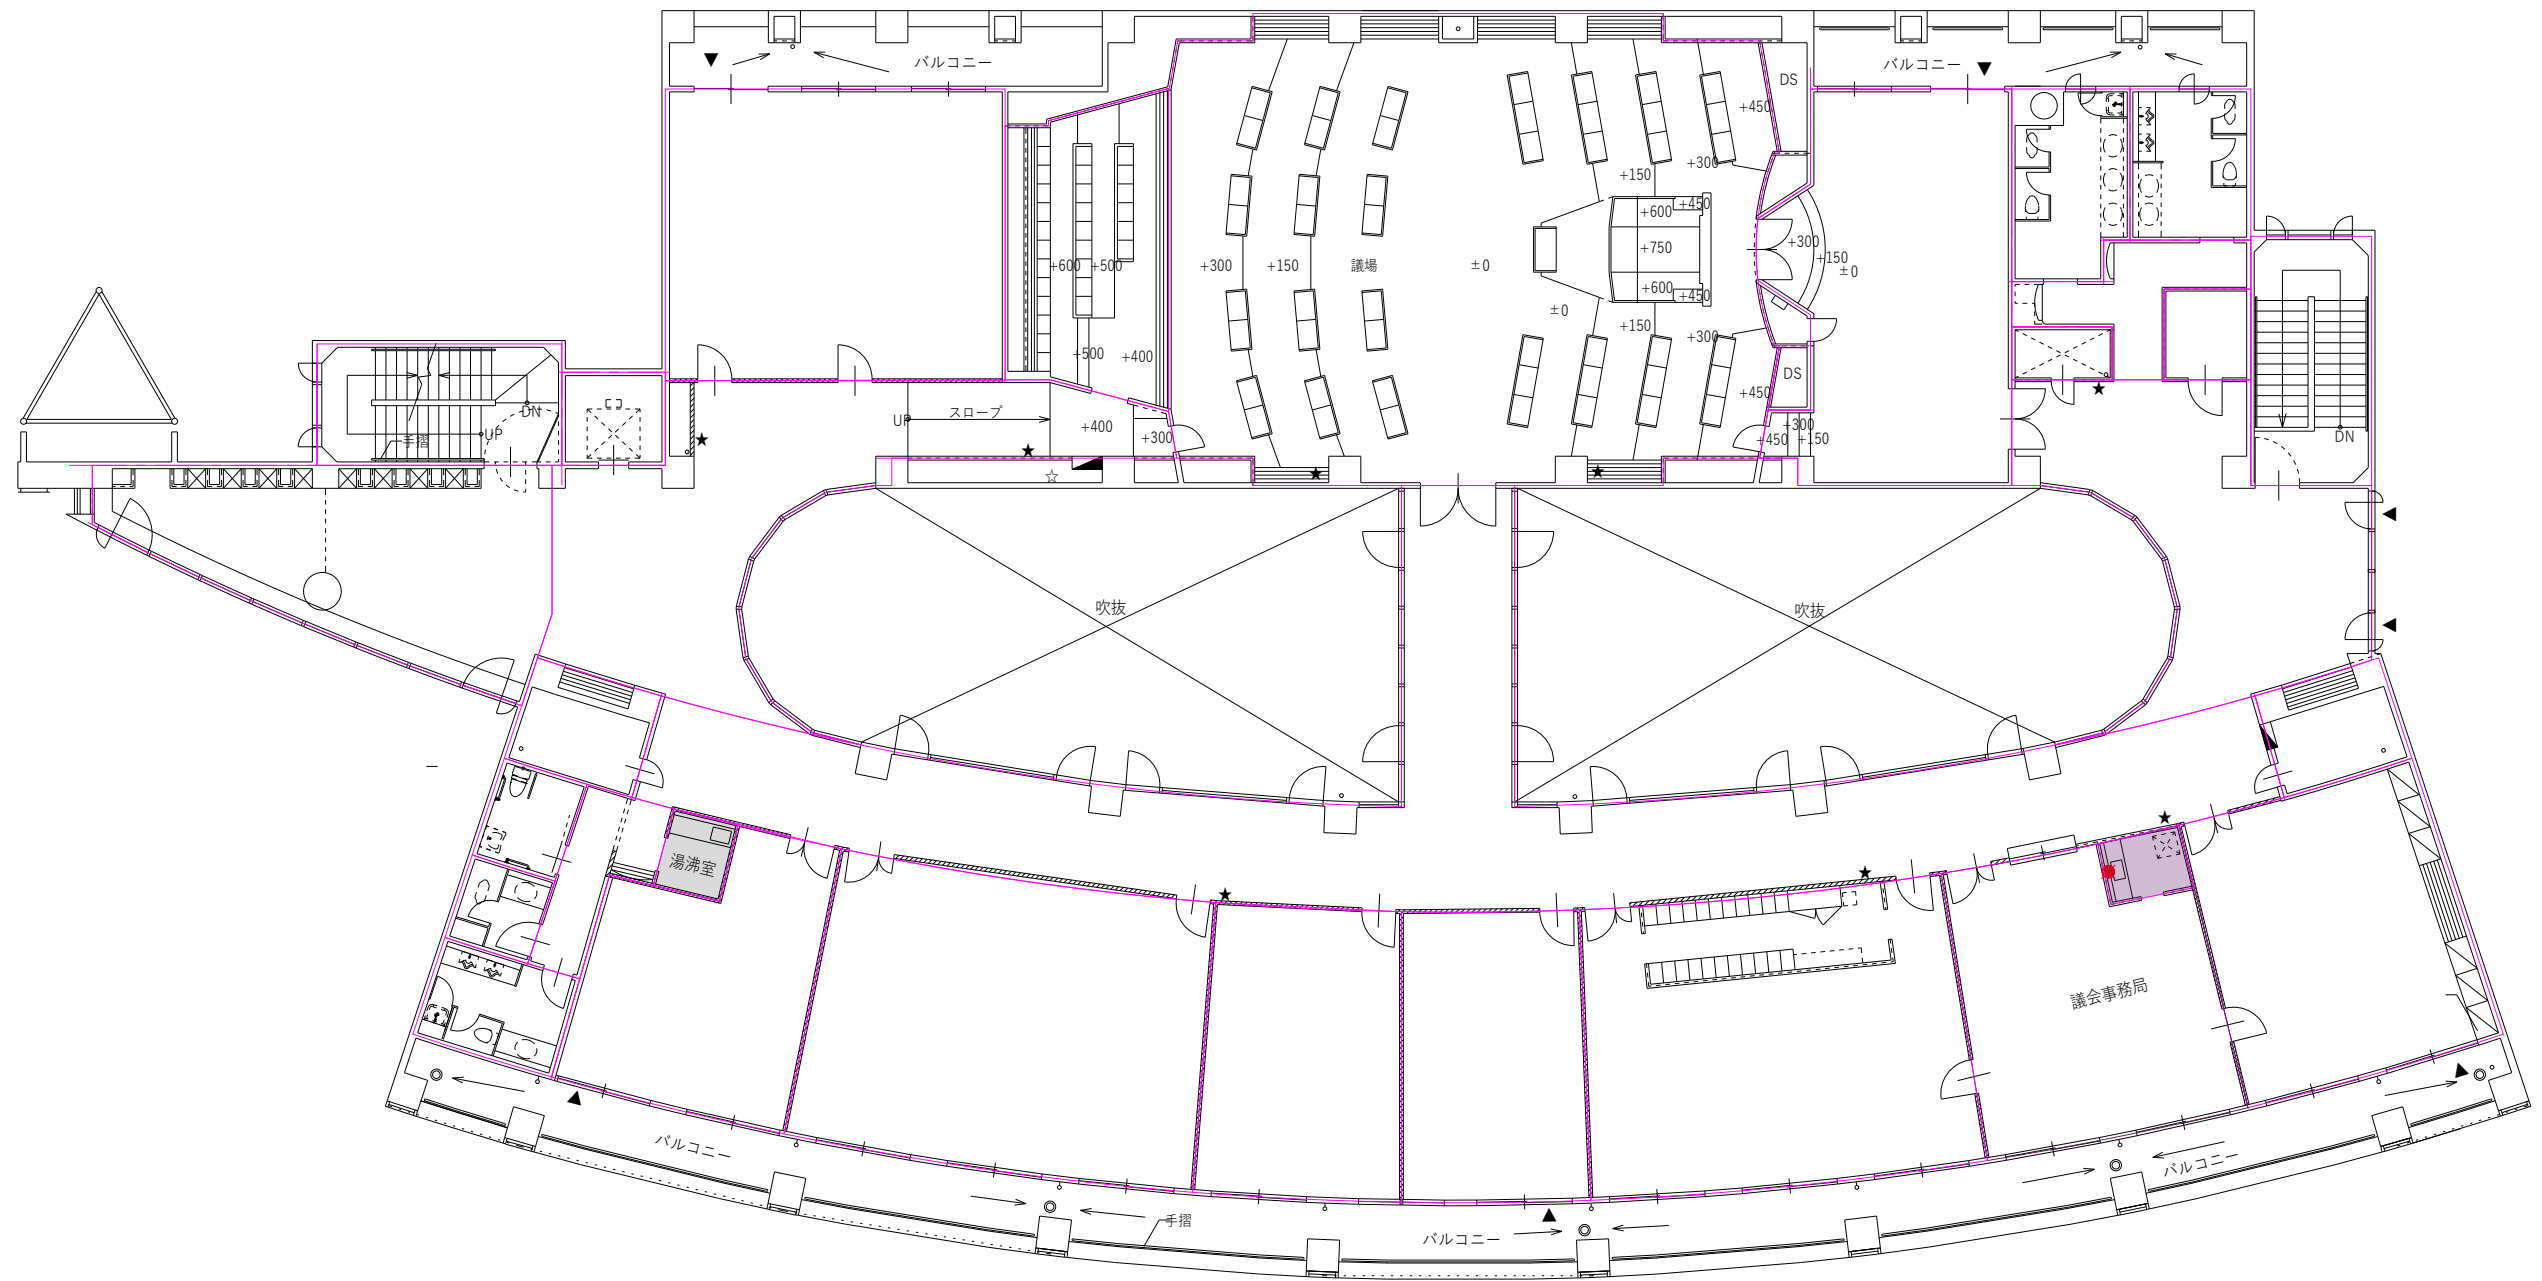


- ヒートポンプ給湯器使用箇所
- 電気温水器使用箇所
- 電気温水器撤去箇所




3 階平面図 1/100

給湯 3F

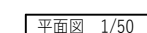
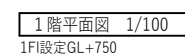
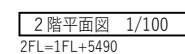
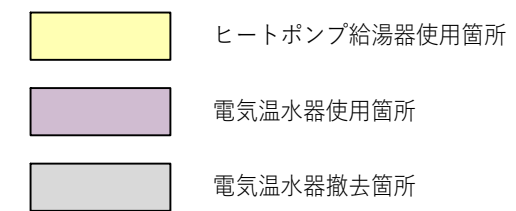
浪江町役場庁舎 Z E B 化改修事業	浪江町役場庁舎 Z E B 化改修事業	



4 階平面図 1/100

	ヒートポンプ給湯器使用箇所
	電気温水器使用箇所
	電気温水器撤去箇所

[illegible]

[illegible]