
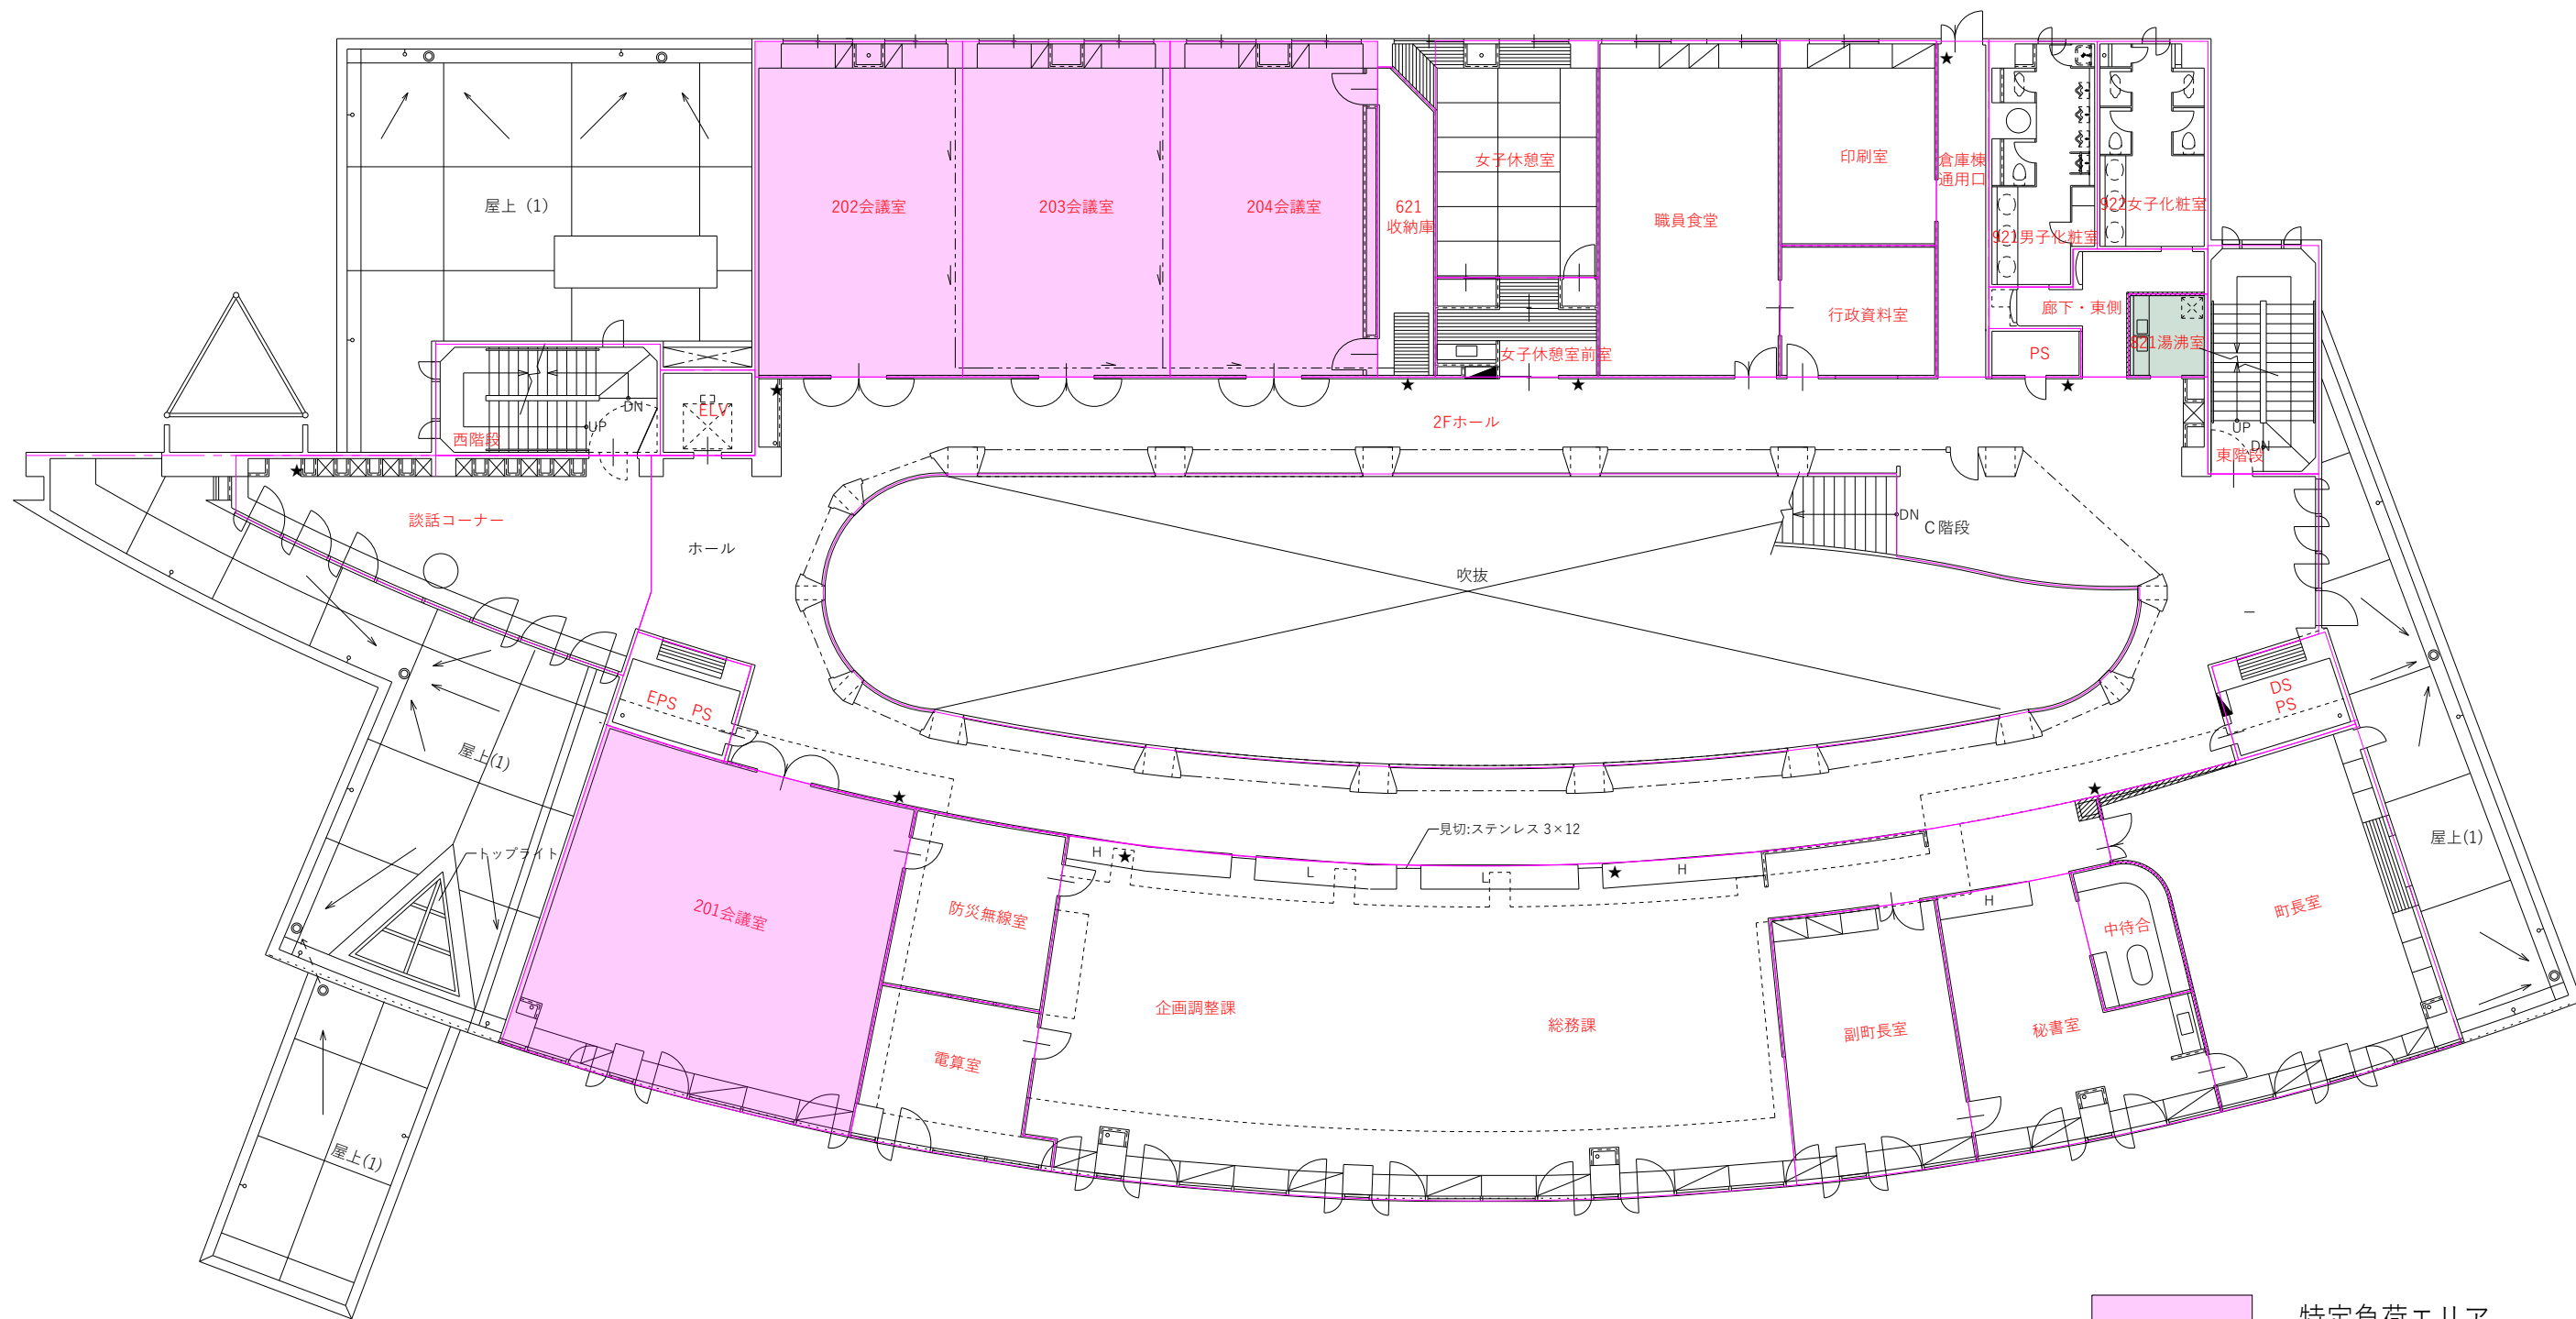


特定負荷エリア  
全熱交換器（第一種）

特定負荷 1 階

1 階平面図 1/100

承 諾 書	受領日 提出日	受領者 提出者	No. No.	1 2 3 4	日付	内容	No. No.	1 2 3 4	日付	内容	備 考	工事名称	浪江町役場庁舎 Z E B 化改修事業	図面番号
												図面名称	空調換気設備 1 階平面図 (特定負荷エリア・全熱交換機)	
												図面縮尺	A1:1/100 A3:1/200	
												図面備考		

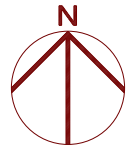


■ 特定負荷エリア  
■ 全熱交換器（第一種）

特定負荷 2 階

2 階平面図 1/100

承認 課長	申請 課長	設計 主任	受領日	承認	提出	No.	1	日付	内容	No.	1	日付	内容	備考	工事名称	浪江町役場庁舎 Z E B 化改修事業	図面番号
							2				2						
							3				3						
							4				4						
承認 課長	申請 課長	設計 主任	提出日	承認	提出	No.	1	日付	内容	No.	1	日付	内容	備考	図面名称	空調換気設備 2 階平面図 (特定負荷エリア・全熱交換機)	図面縮尺
							2				2						
							3				3						
							4				4						

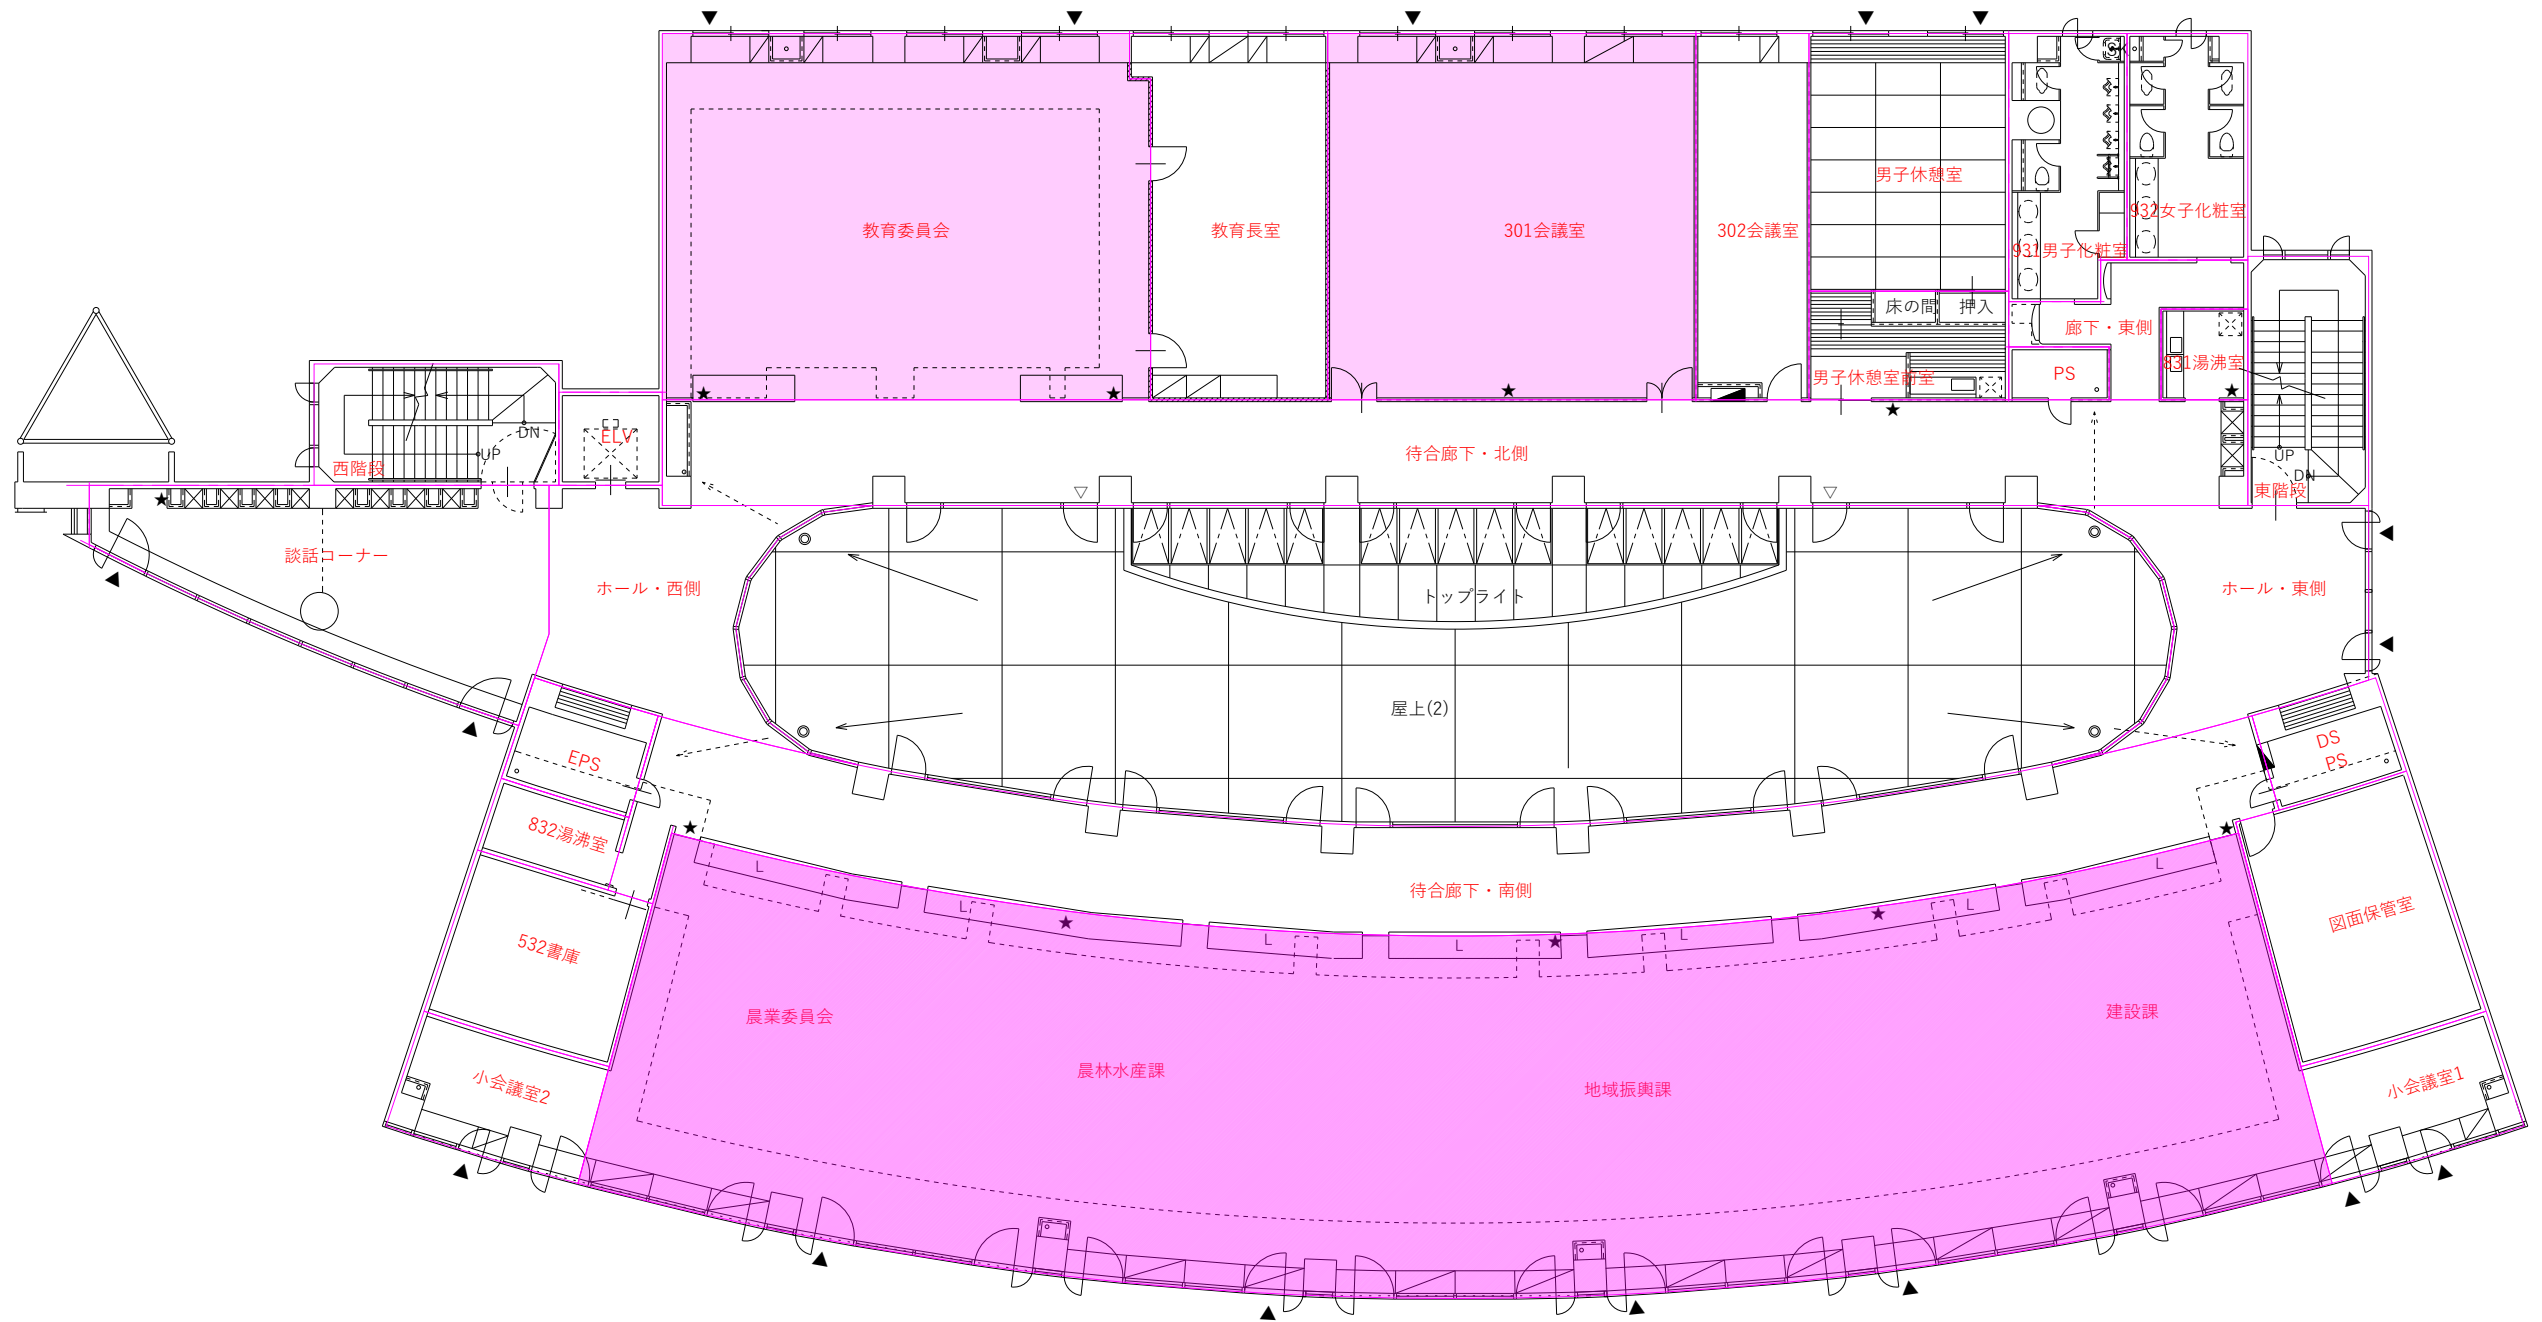

特定負荷エリア  
全熱交換器（第一種）

特定負荷 3 階

3 階平面図 1/100

承認 課長 印	承認 課長 印	設計 課長 印	受領日	承認	提出	No.	日付	内容	No.	日付	内容	備考	工事名称 浪江町役場庁舎 Z E B 化改修事業	図面番号				
			提出日	承認	提出	1			5									
						2			6									
						3			7									
						4			8									
																	図面縮尺 A1:1/100 A3:1/200	製作番号