



換気 1F

1 階平面図 1/100

- 外気取入・加湿（制御必須）
- 外気取入・加湿
- 全熱交換器（第一種）
- 排風機（第三種）

※年間50時間以下の稼働箇所は対象外

承認		受領日		日付		内容		日付		内容		備考		工事名称	浪江町役場庁舎 Z E B 化改修事業	図面番号
承認	日付	承認	日付	1	5			1	5			備考		図面名称	空調換気設備 1 階平面図 (換気設備)	図面縮尺 A1:1/100 A3:1/200
				2	6			2	6							
				3	7			3	7							
				4	8			4	8							

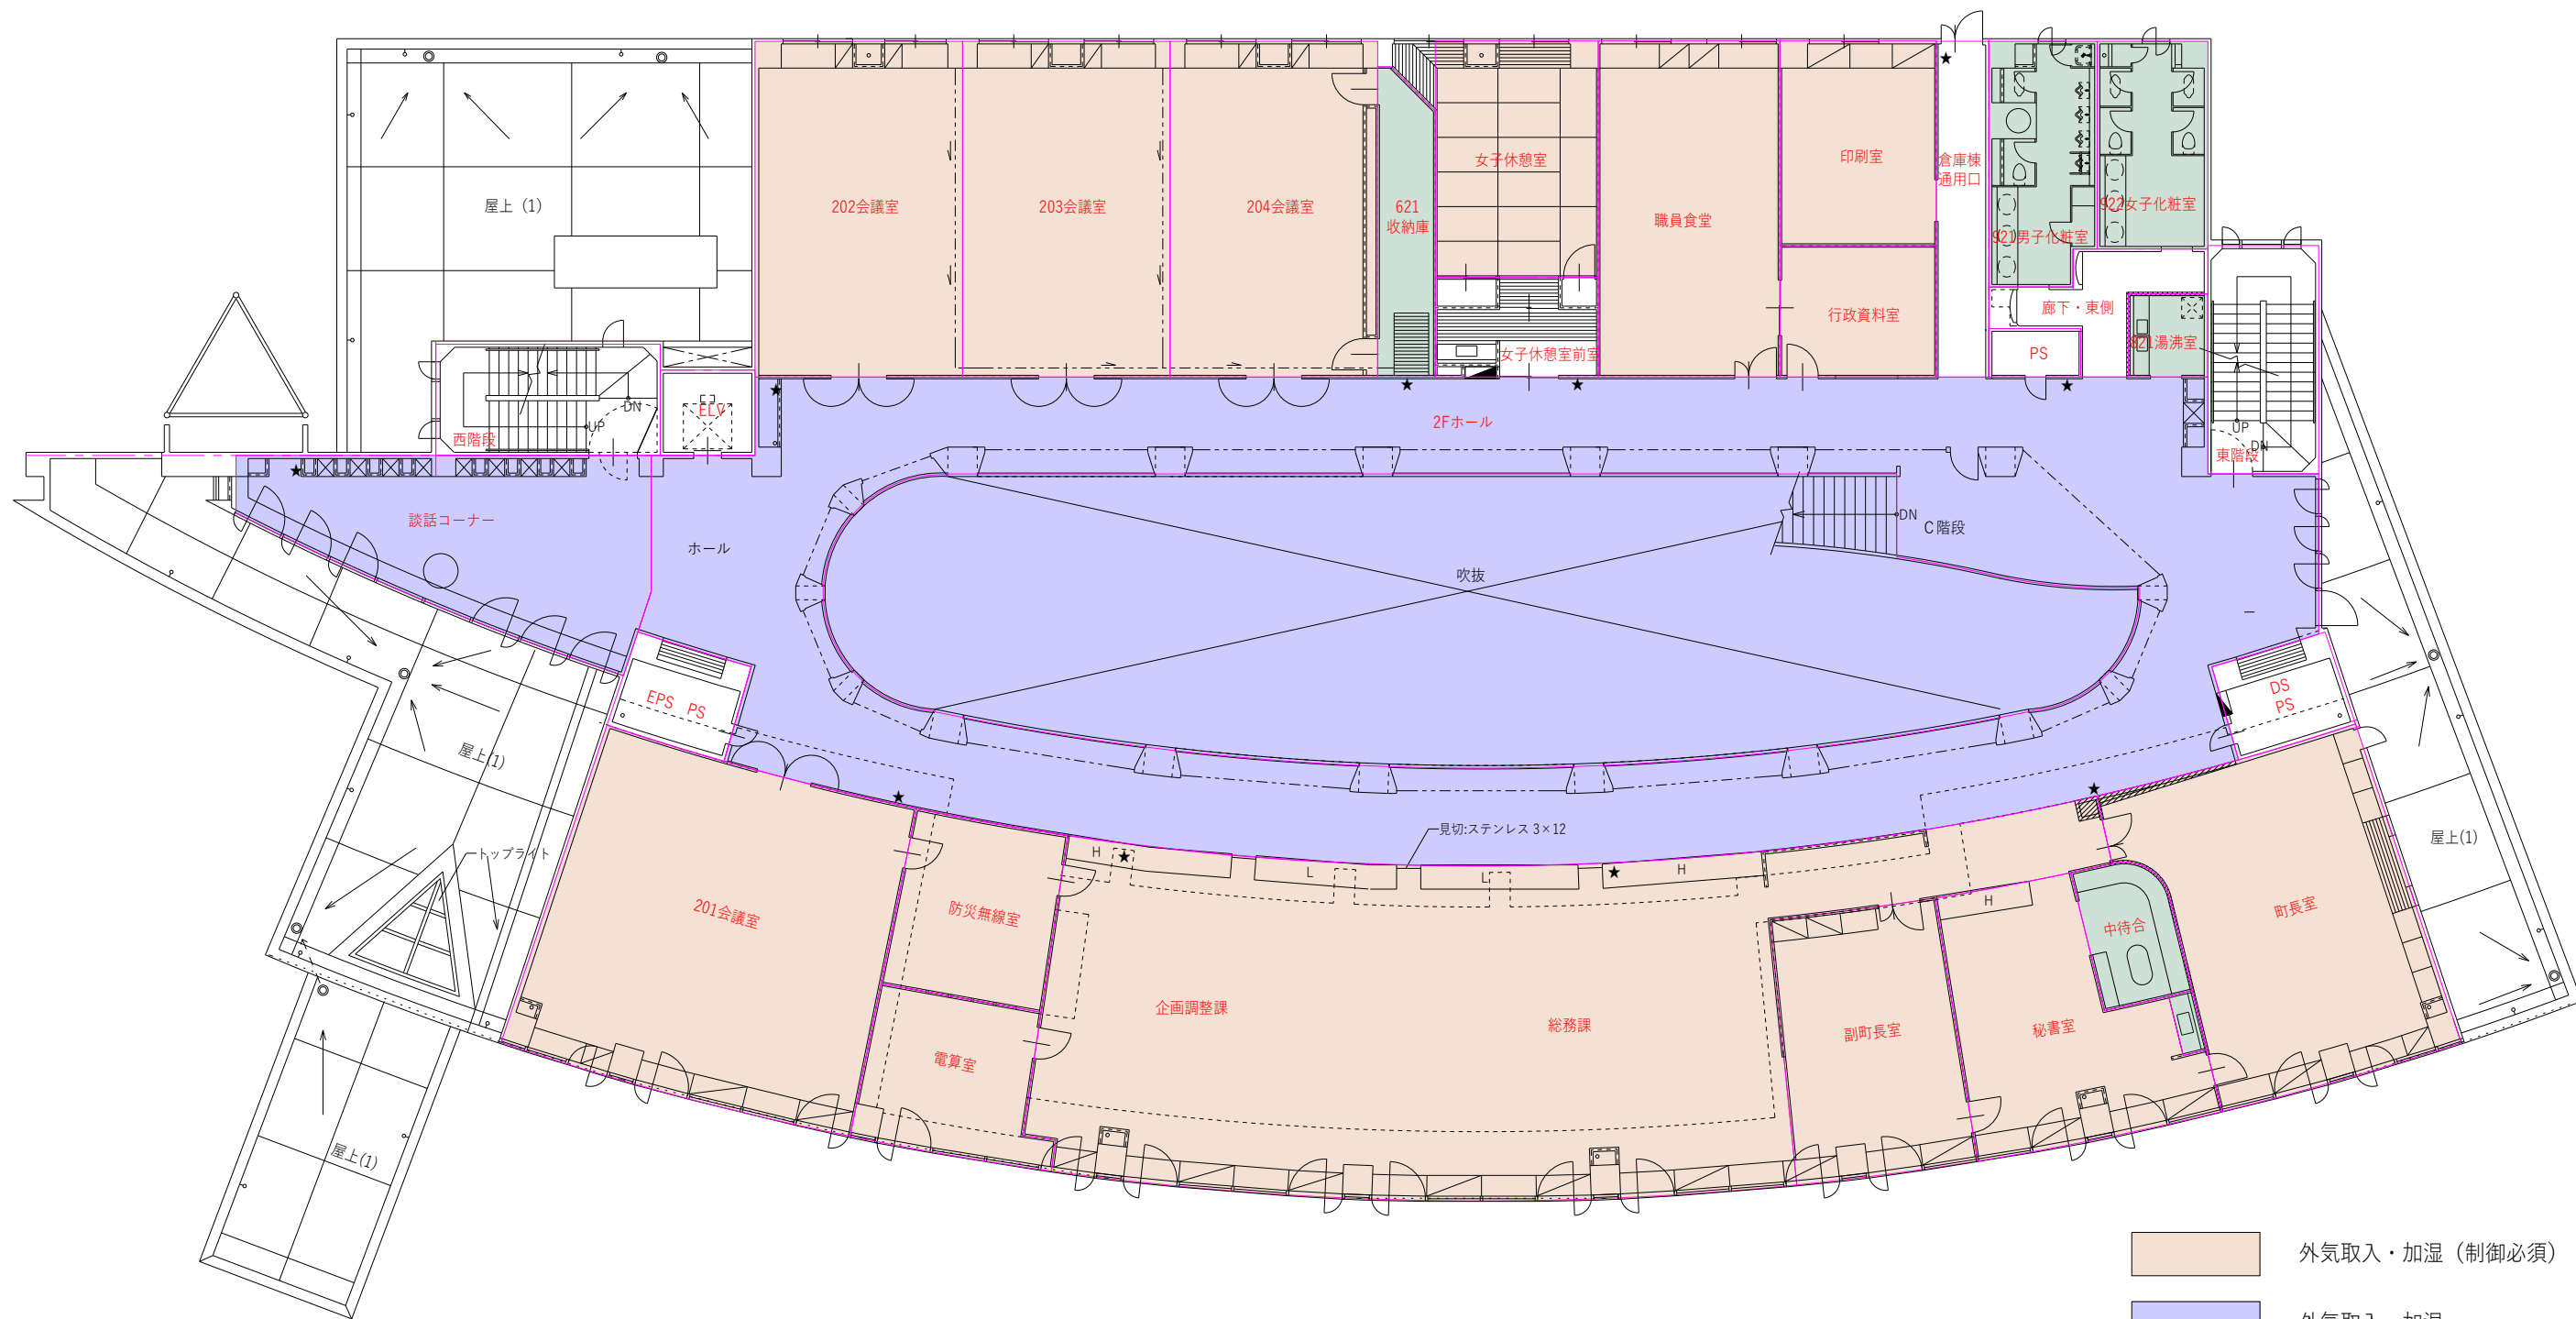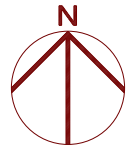


換気 2F

2 階平面図 1/100

- 外気取入・加湿（制御必須）
- 外気取入・加湿
- 全熱交換器（第一種）
- 排風機（第三種）

※年間50時間以下の稼働箇所は対象外


工事名称		浪江町役場庁舎 Z E B 化改修事業		図面番号	
図面名称		空調換気設備 2 階平面図 (換気設備)		図面縮尺	
				A1:1/100 A3:1/200	

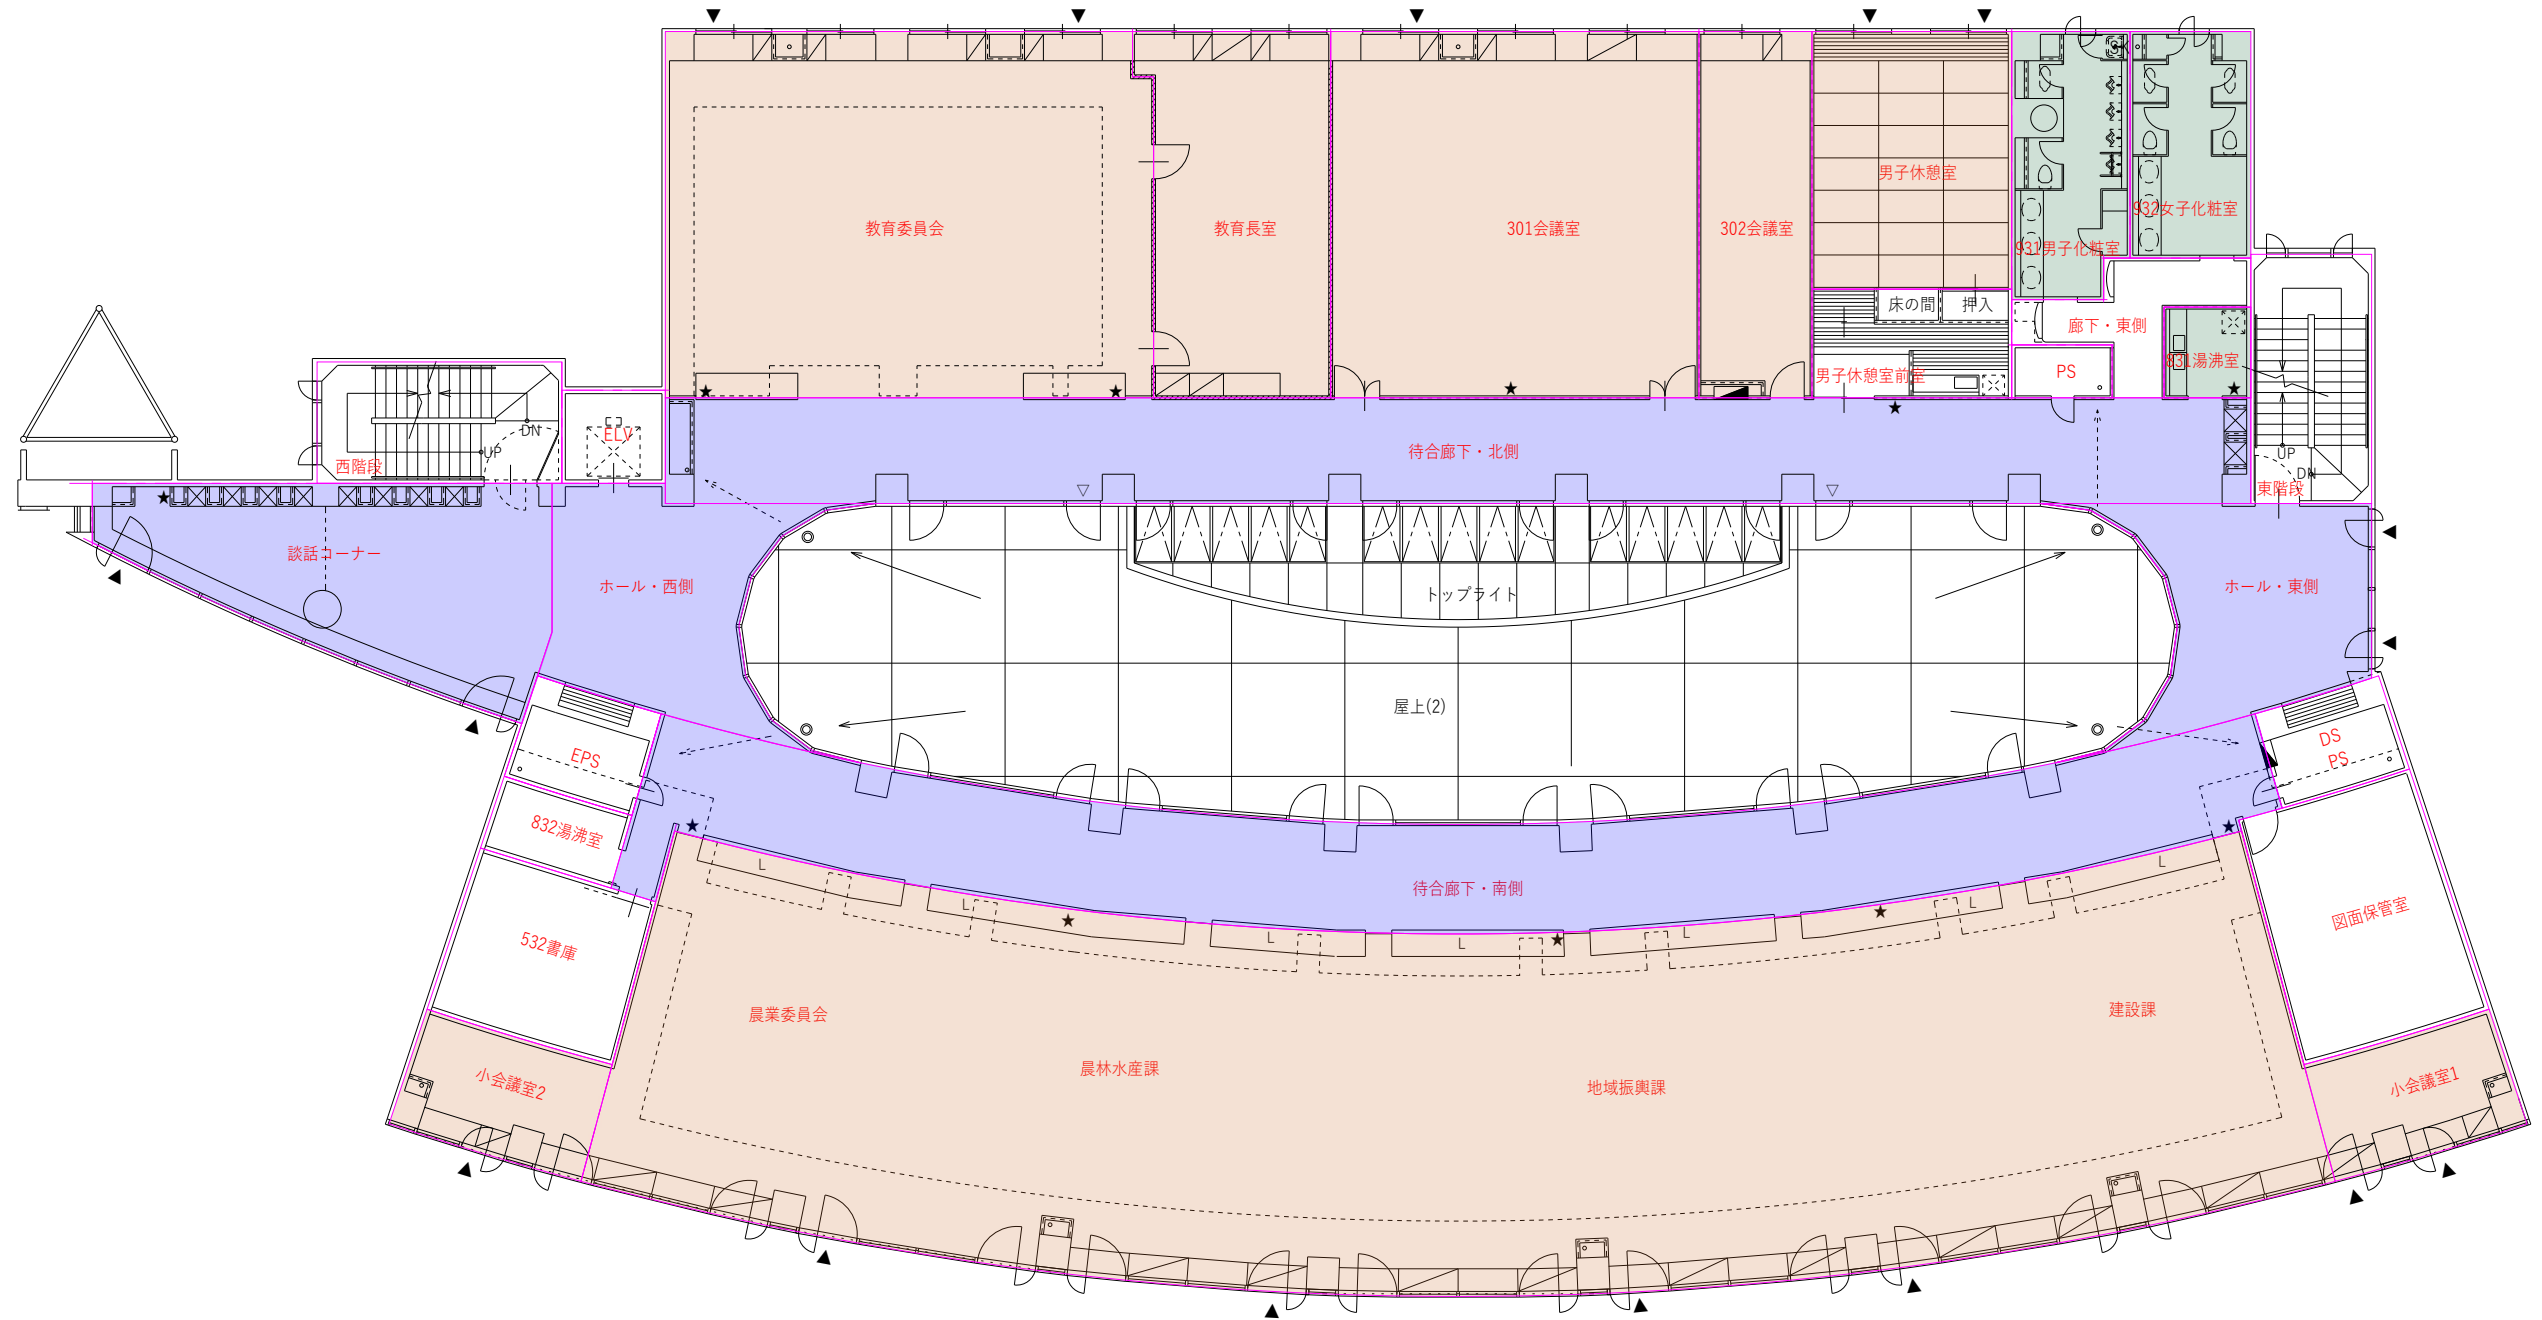





3 階平面図 1/100

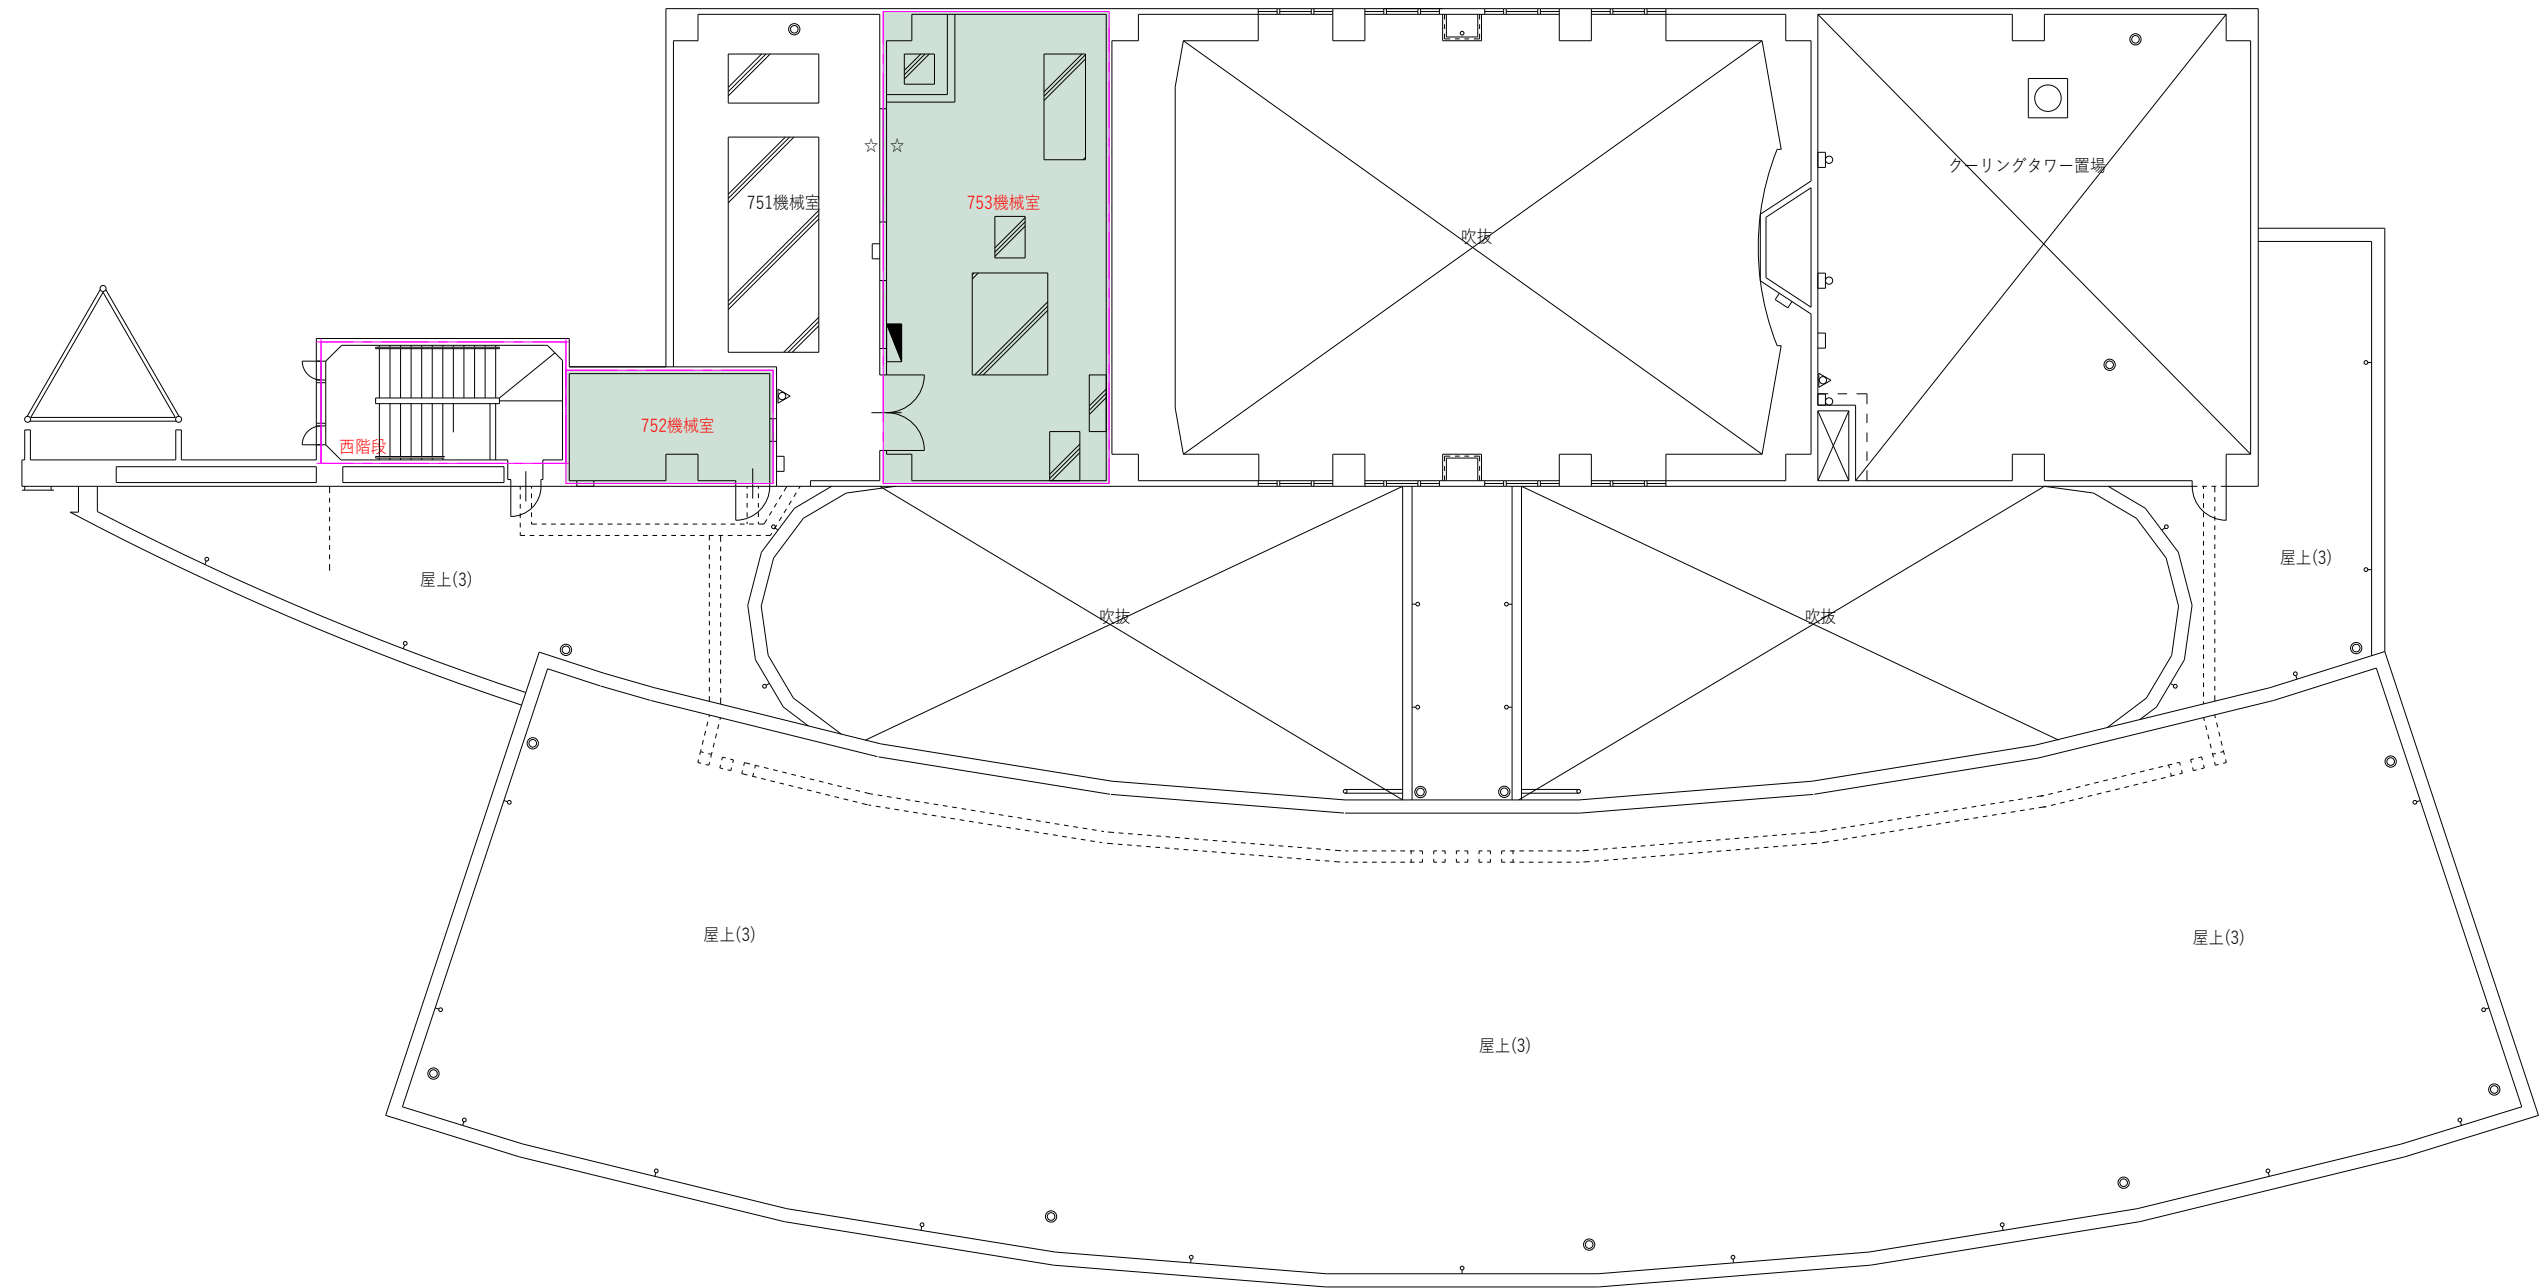- ※年間50時間以下の稼働箇所は対象外

[illegible]



	外氣取入・加湿（制御必須）
	外氣取入・加湿
	全熱交換器（第一種）
	排風機（第三種）

[illegible]

