
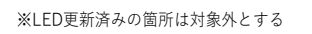


※LED更新済みの箇所は対象外とする

1 階平面図 1/100


照明 1 F

承認書	図面番 号	受領日	検印	提出日	原紙	№	日付	内容	№	日付	内容	備考	浪江町役場庁舎 Z E B 化改修事業			工事名称			
						1			5				図面名称			照明設備 1階平面図	図面縮尺	A1:1/100	製作番号
						2			6							A3:1/200	訂行		
						3			7										
						4			8										

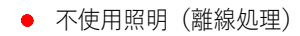

2 階平面図 1/100


水 泥 班	監督員	設計管理	受領日		確 認 書	№	日付	内容	№	日付	内容	浪江町役場庁舎Z E B化改修事業	図面番号	
	監督員	設計管理	提出日			1			5				浪江町役場庁舎Z E B化改修事業	図面番号
	監督員	設計管理	提出日			2			6					
	監督員	設計管理	提出日			3			7					
	監督員	設計管理	提出日			4			8					
	監督員	設計管理	提出日									浪江町役場庁舎Z E B化改修事業	図面番号	

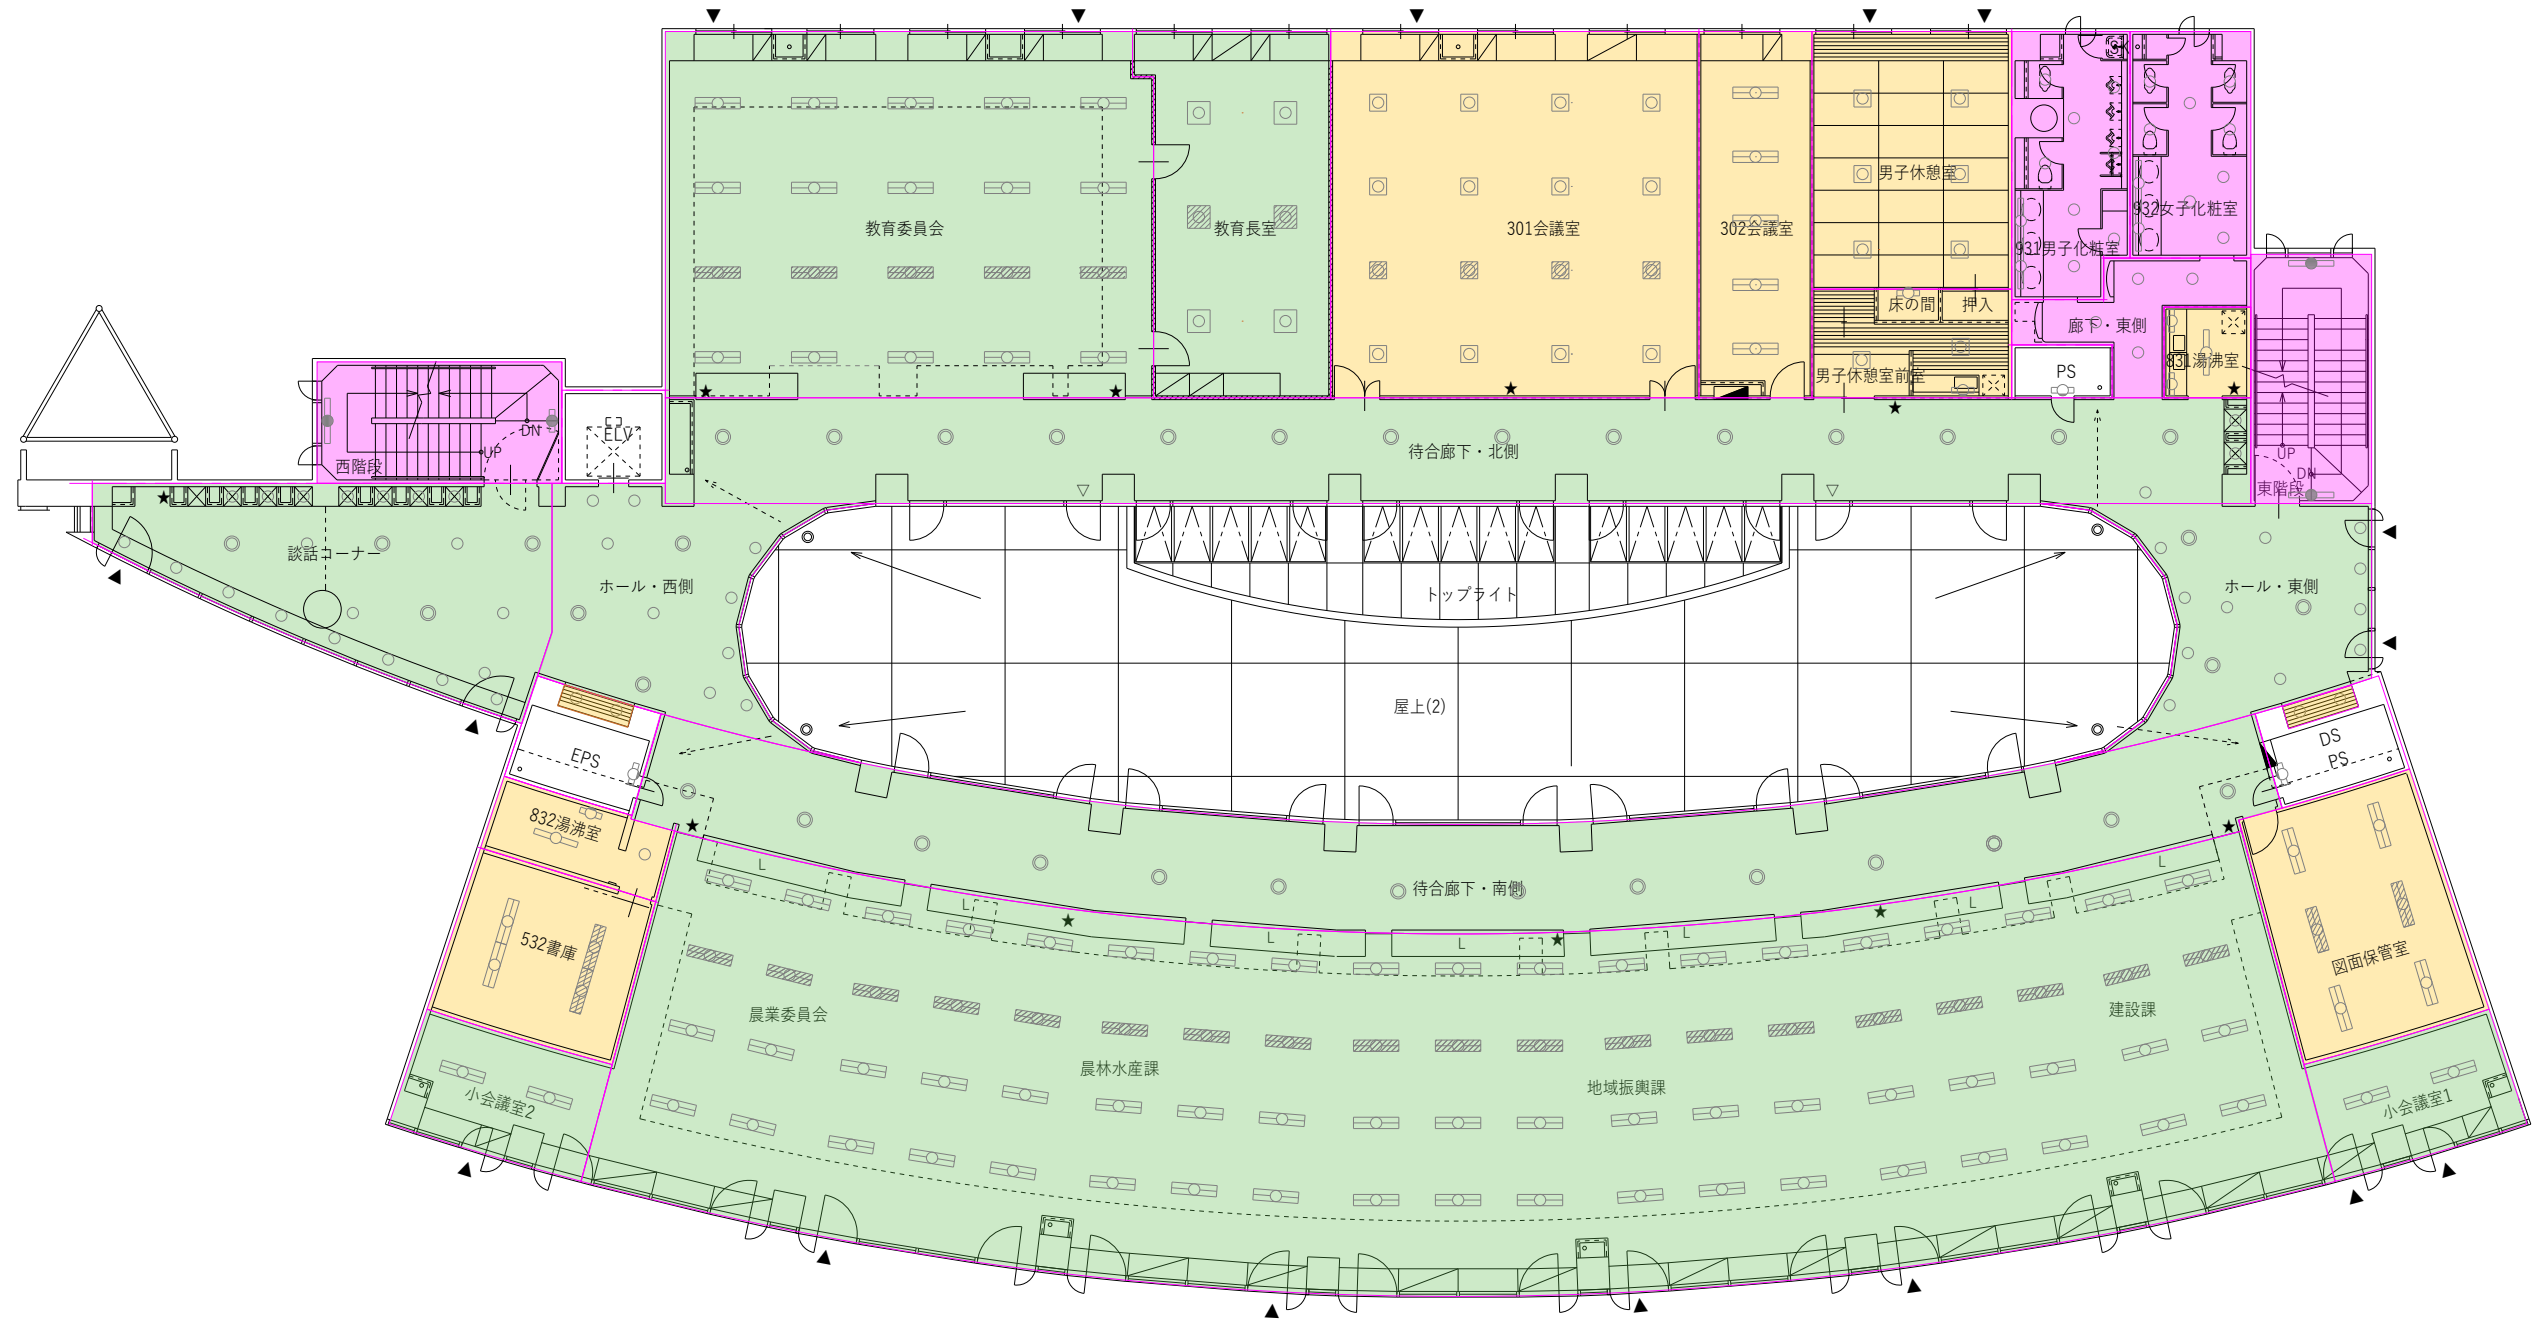

※LED更新済みの箇所は対象外とする

照明 3 F

承認 書	図面番 号	図面番 号	受領日	検印	提出日	原 紙	№	日付	内容	№	日付	内容	備 考	浪江町役場庁舎 Z E B 化改修事業			工事名称	
							1			5								
							2			6								
							3			7								
							4			8								
										浪江町役場庁舎 Z E B 化改修事業			図面番号					
										図面名称			照明設備 3階平面図	図面縮尺 A1:1/100 A3:1/200	製作番号 001			

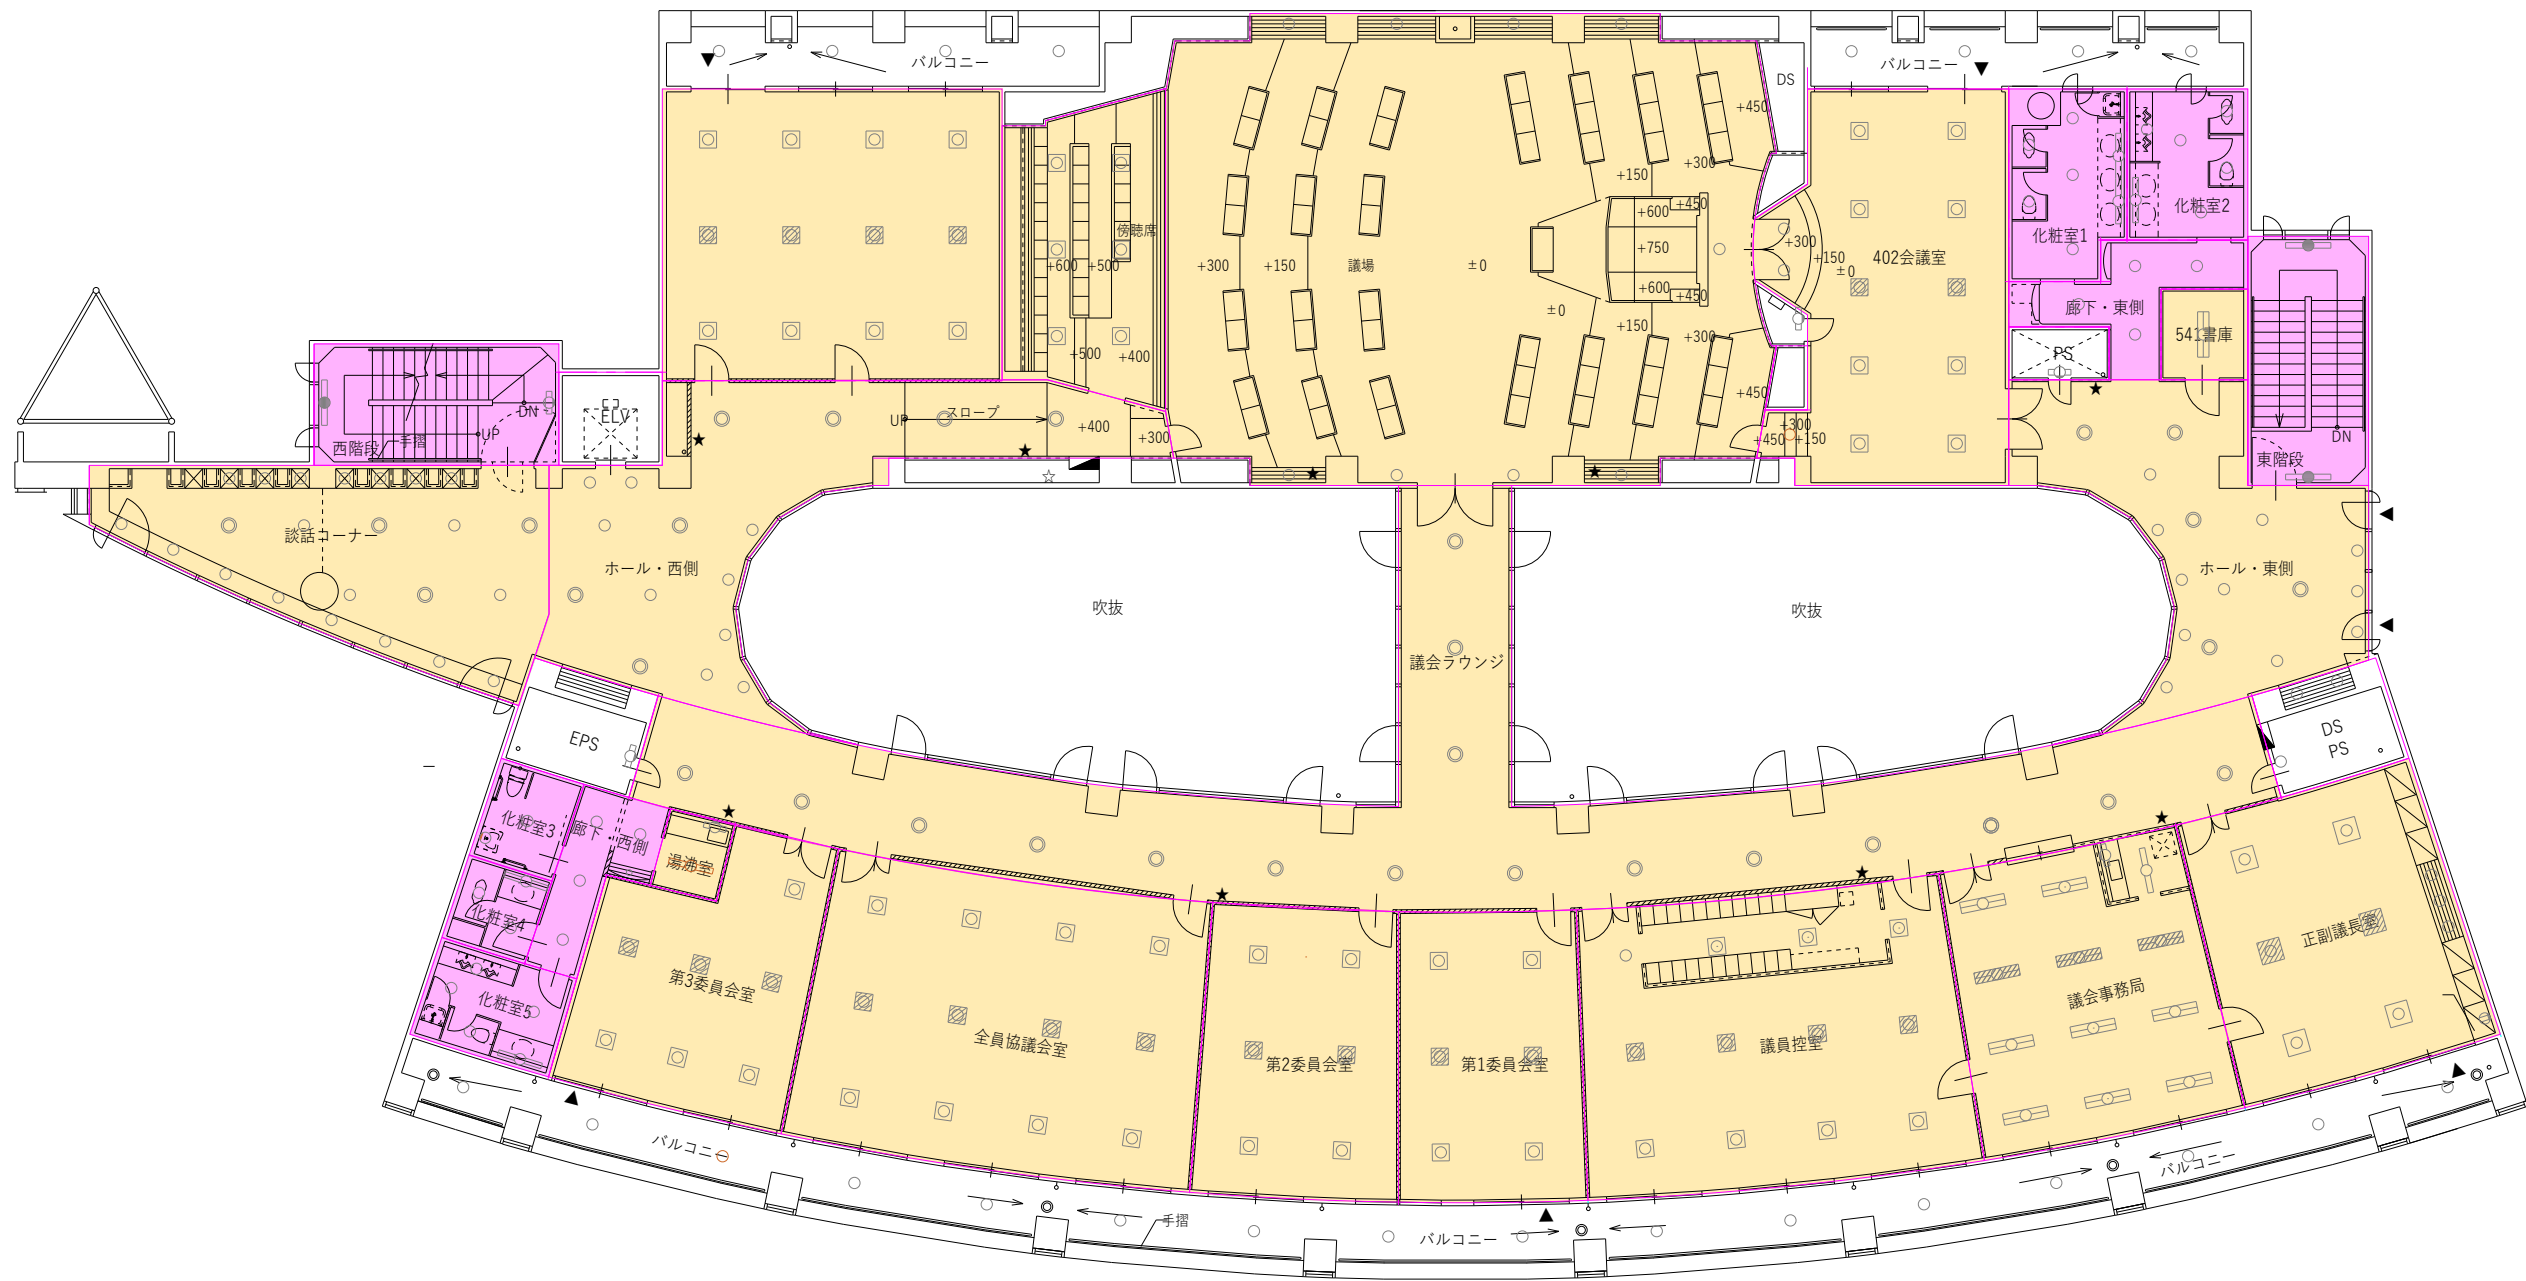


4 階平面図 1/100




照明 4 F

- 照明更新エリア
- 照明更新・明るさ検知制御
- 照明更新・在室検知制御（点滅）

※LED更新済みの箇所は対象外とする



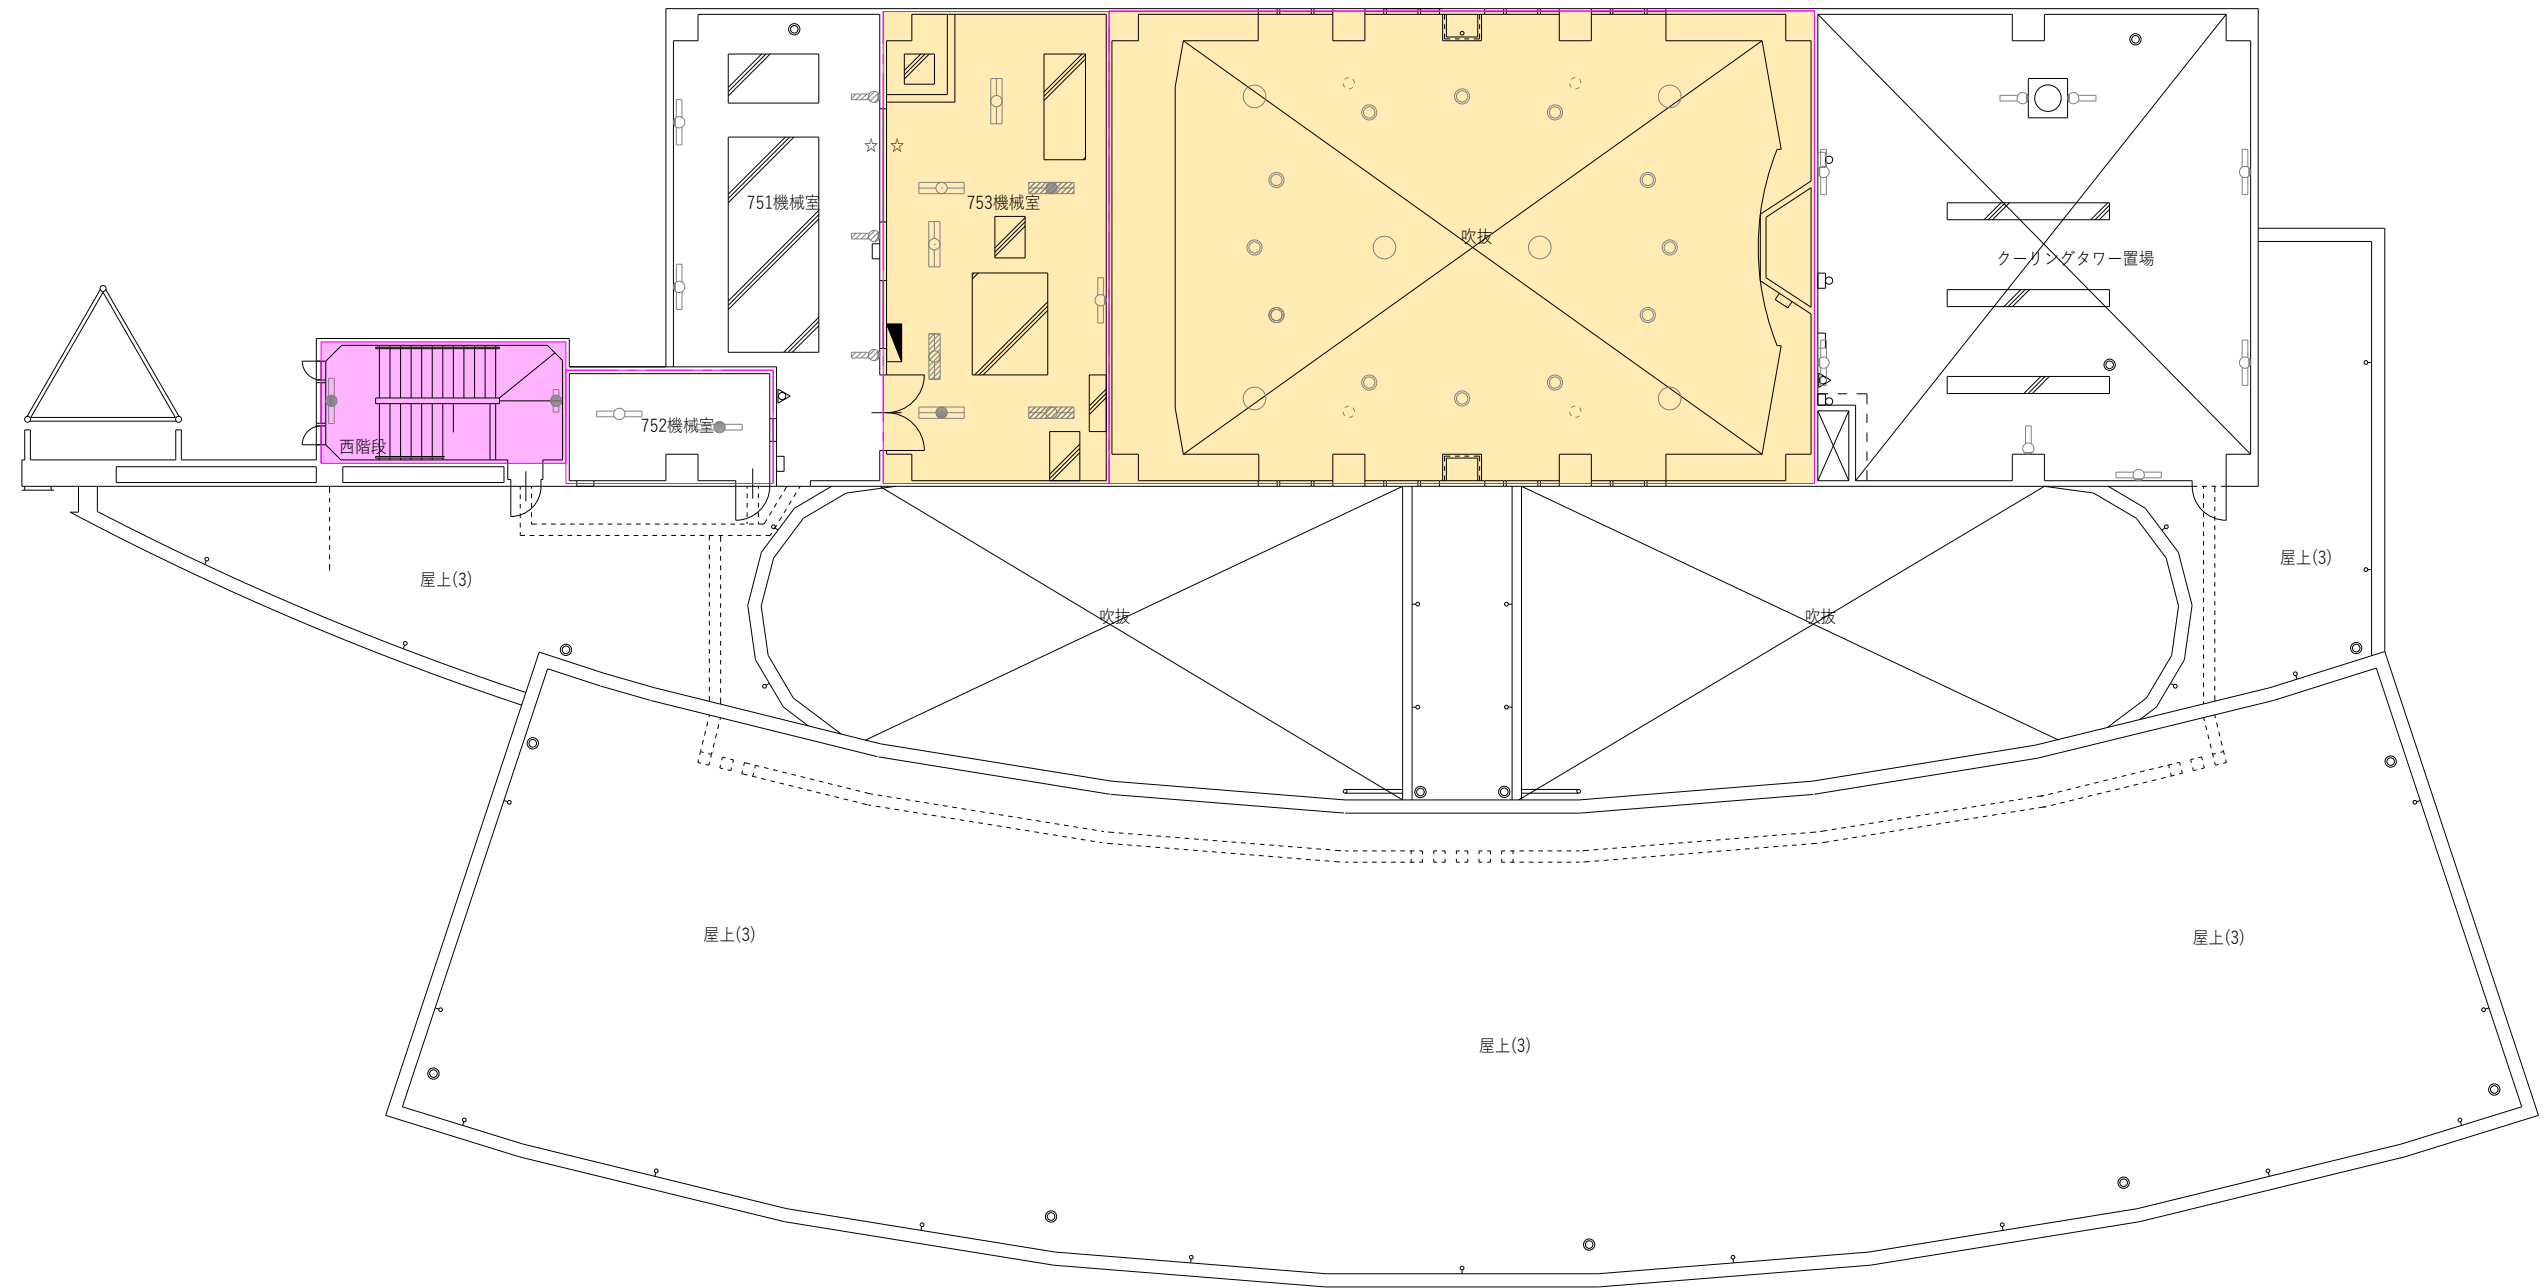
承 諾	受領書	受領日	提出書	提出日	原 図	日付	内容	日付	内容	備 考	浪江町役場庁舎 Z E B 化改修事業		図面番号	
	図面縮尺	提出日	提出書	提出日	原 図	1		5			図面名称	照明設備 4 階平面図	図面縮尺	製作番号
						2		6				A1:1/100		
						3		7				A3:1/200		
4		8												






	照明更新エリア
	照明更新・明るさ検知制御
	照明更新・在室検知制御（点滅）

照明 RF

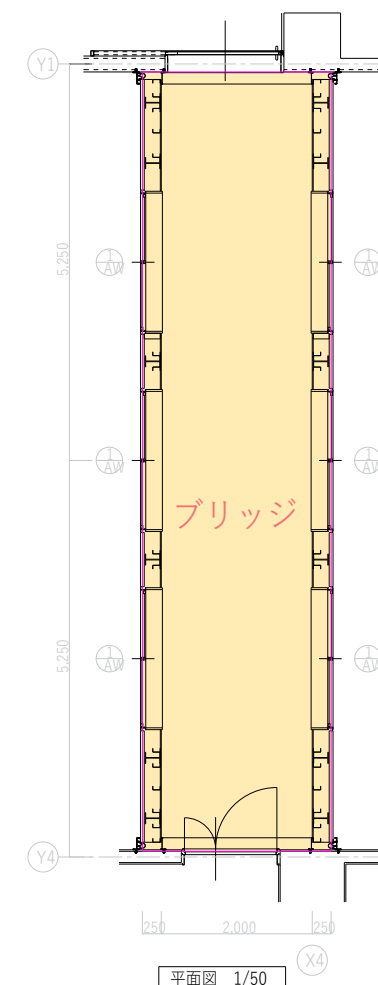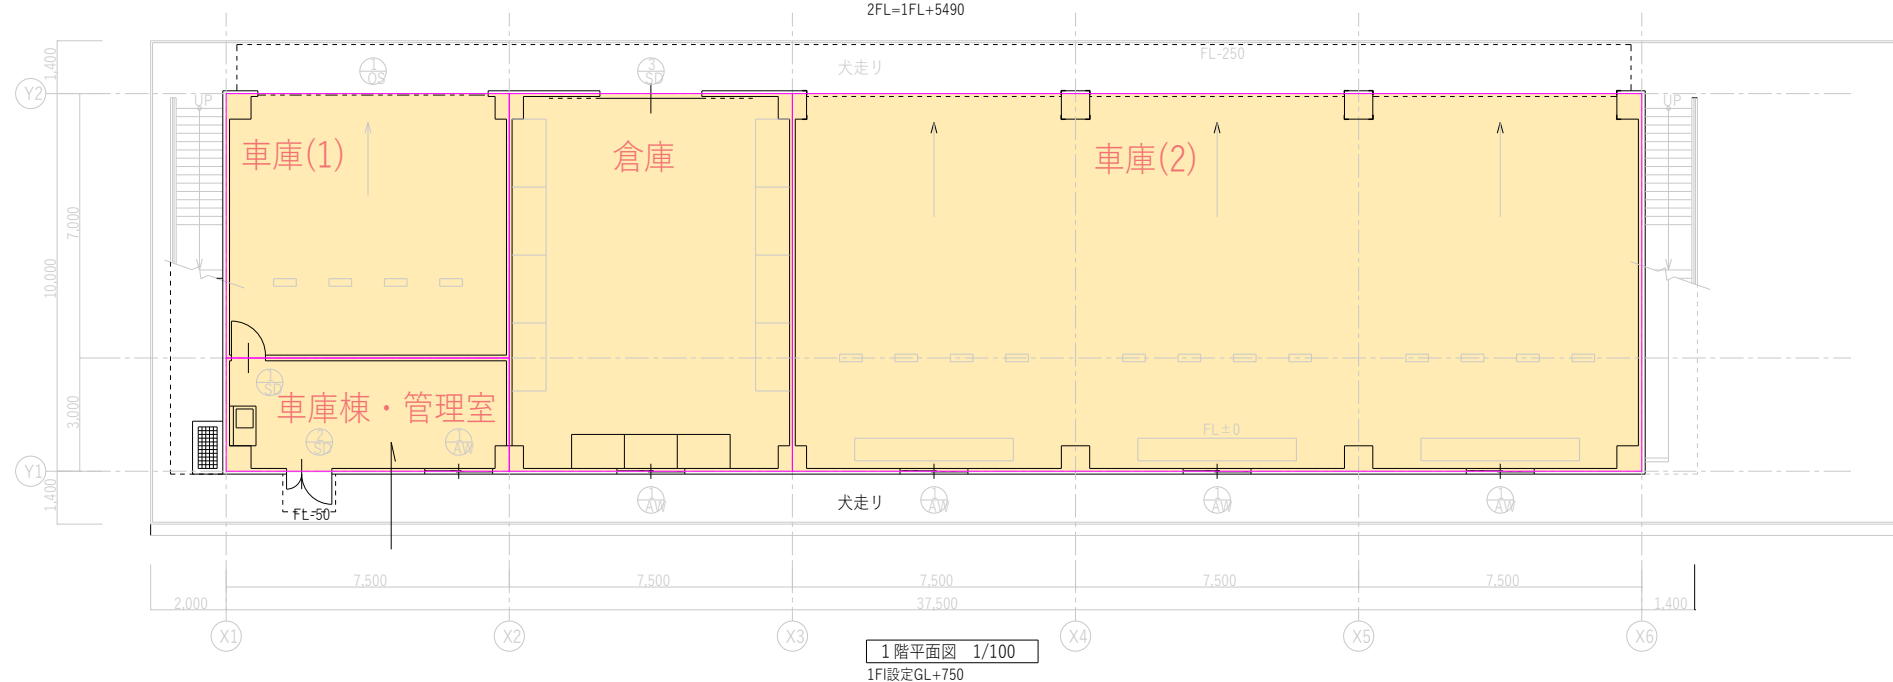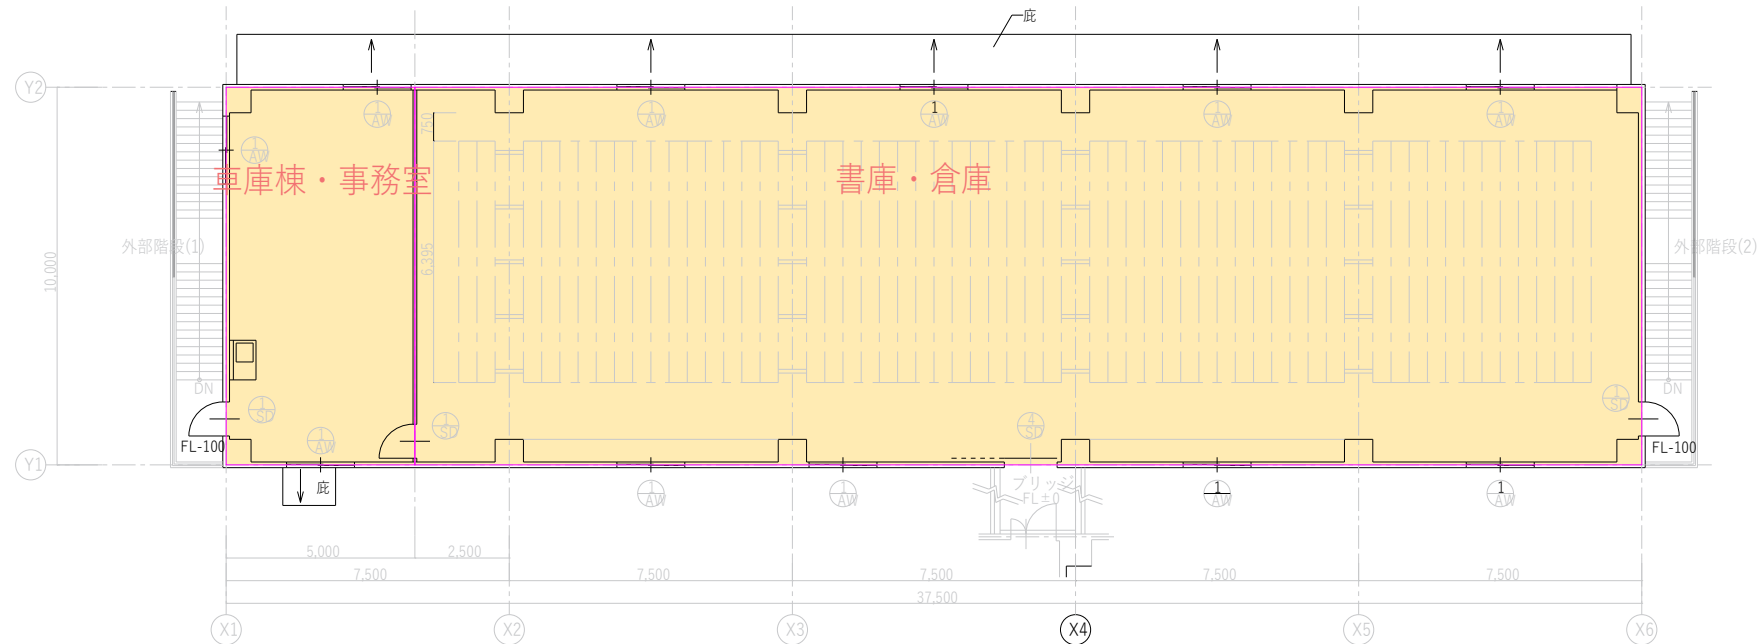	承認	監理		受領日		照会	期	No.	日付	内容	No.	日付	内容	備考	浪江町役場庁舎 Z E B 化改修事業			図面番号			
		監理		提出日				特記	国書	1			5				工事名称	照明設備 5階平面図		図面縮尺 A1:1/100 A3:1/200	製作番号 計1
		監理								2			6								
		監理								3			7								
	監理						4			8											



- | | |
|---|-----------------|
|  | 照明更新エリア |
|  | 照明更新・明るさ検知制御 |
|  | 照明更新・在室検知制御（点滅） |

※LED更新済みの箇所は対象外とする

承認 印	監理 印	監理 印	提出日	受領日	図	図	
---------	---------	---------	-----	-----	---	---	--