



1階平面図 1/100



承認		受領日	承認	日付	内容	日付	内容	工事名称	浪江町役場庁舎ZEB化改修事業	図面番号
承認	1			5				図面名称	1階平面図	図面縮尺
	2			6					(室仕様)	A1:1/100
	3			7						A3:1/200
	4			8						図面縮尺

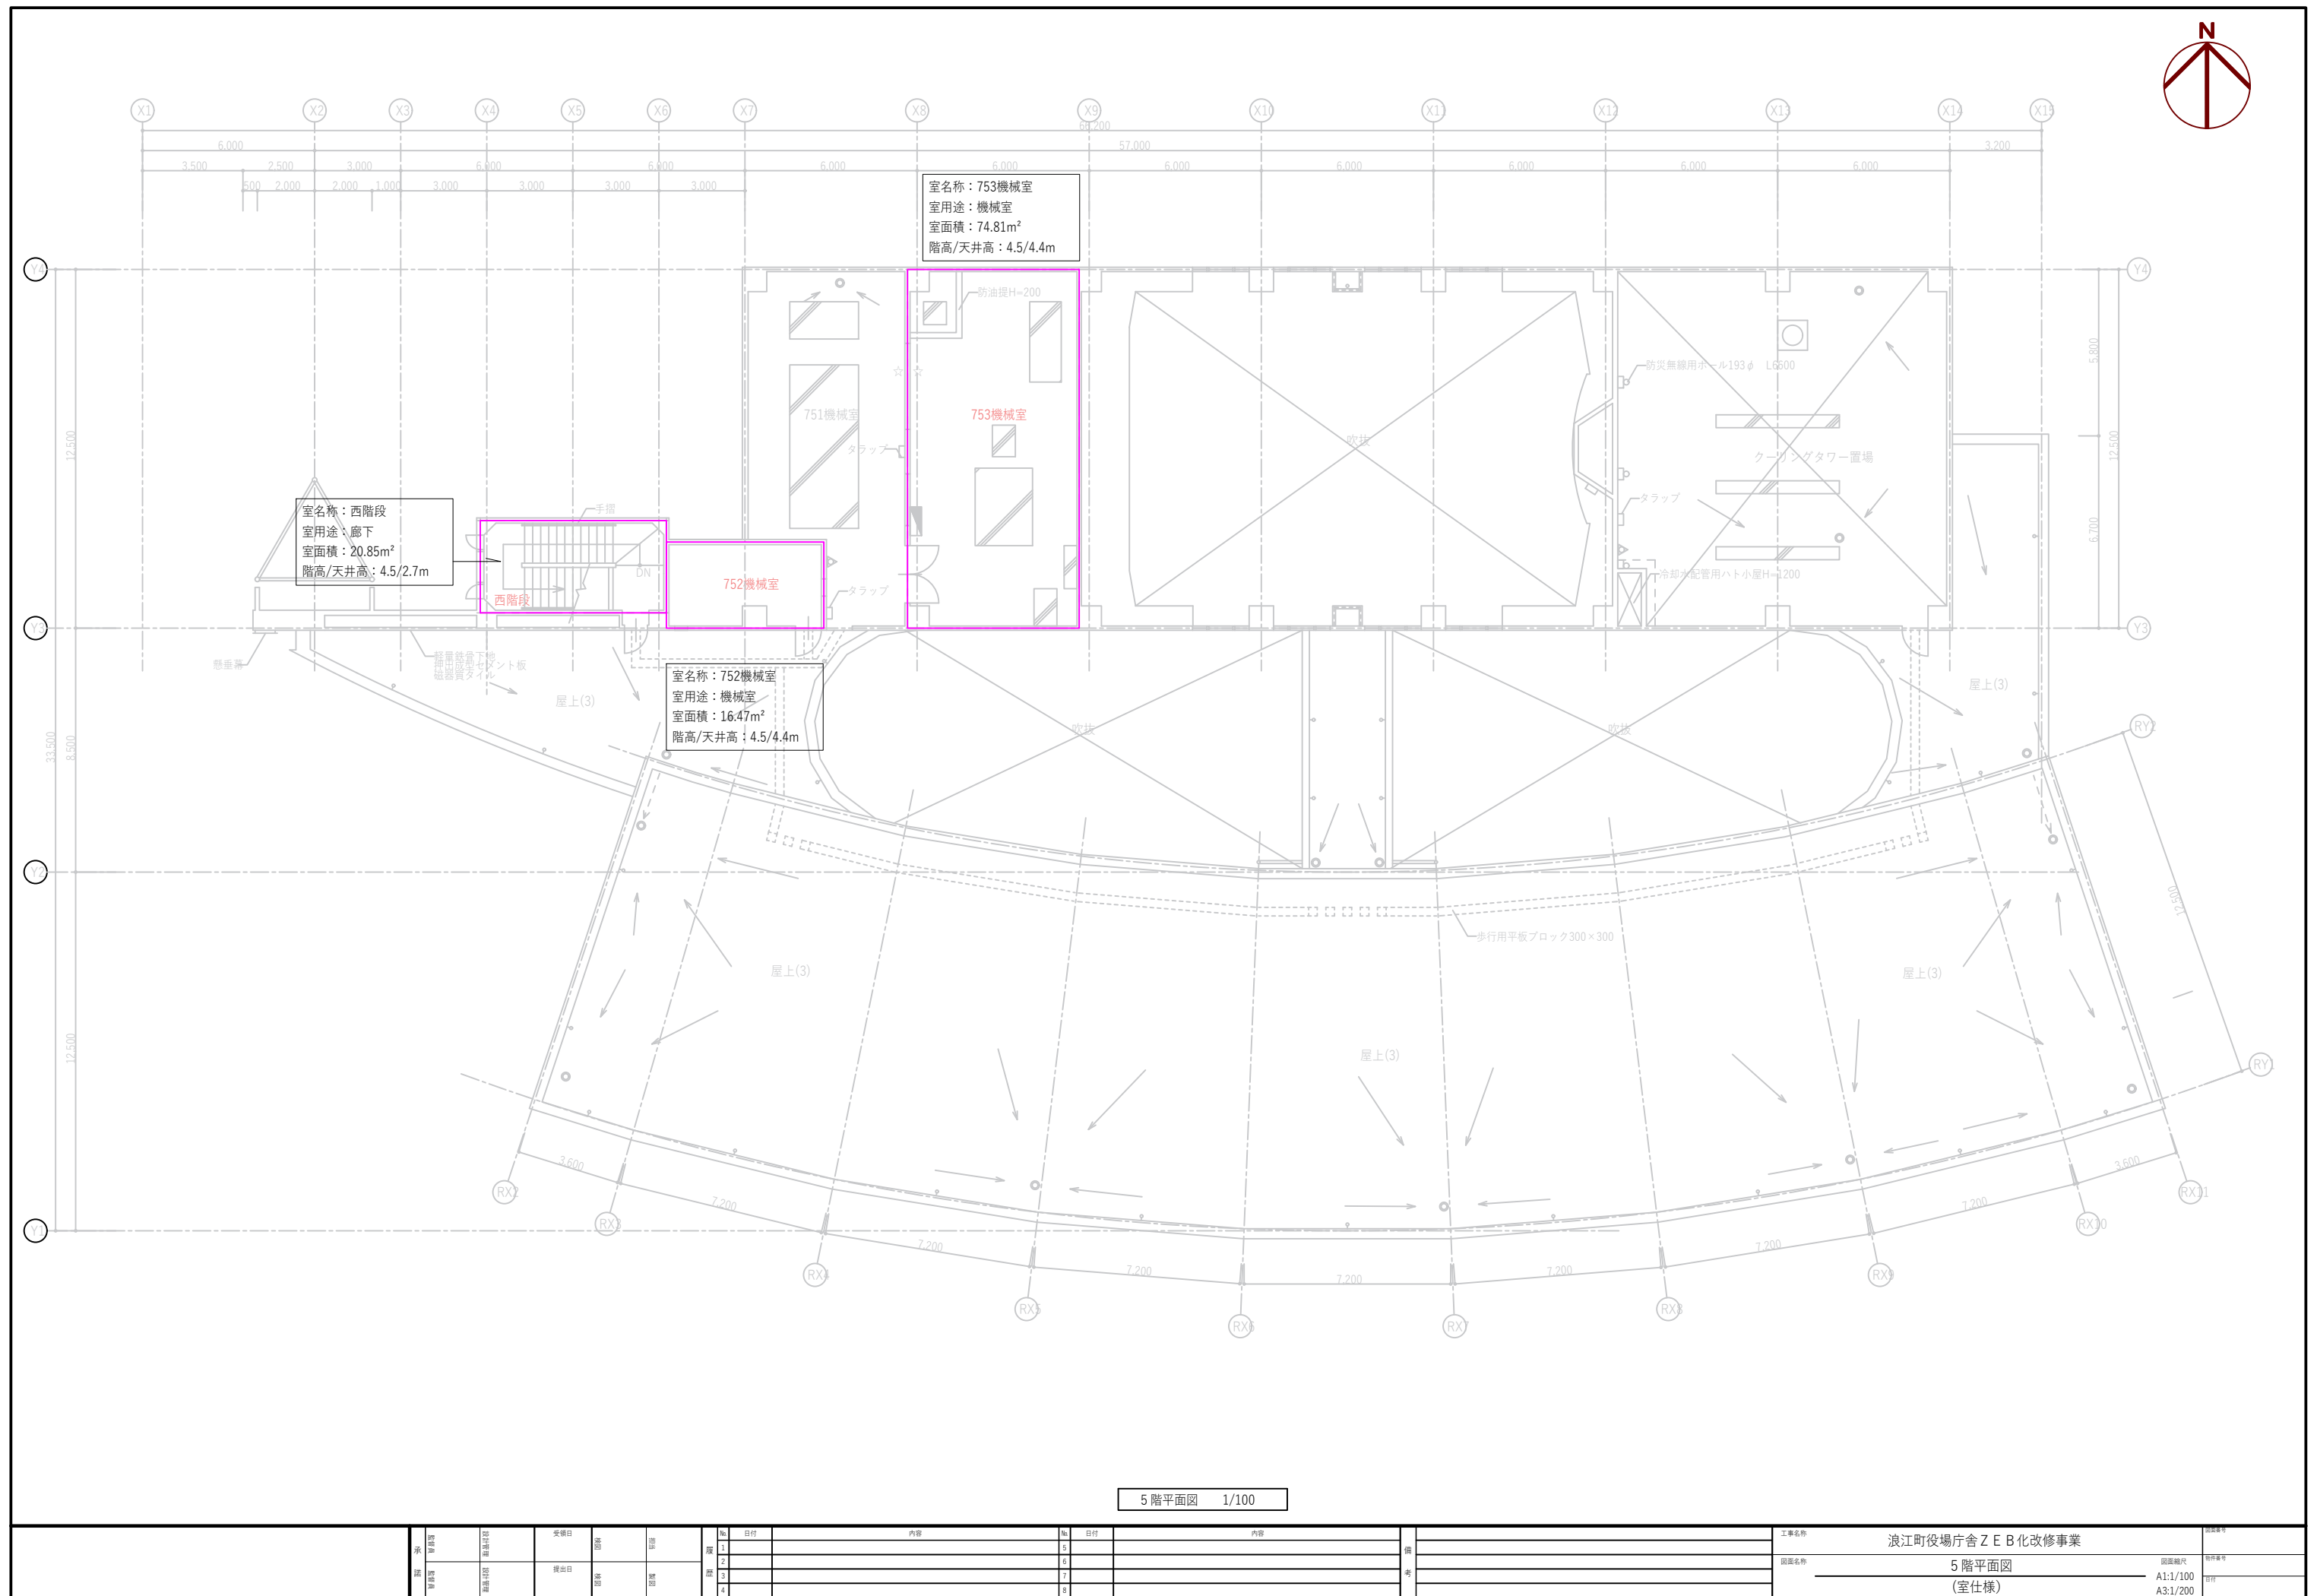

大 浪 江 町 役 場 庁 舎 改 修 事 業	監督員	設計課長	受理日	検印	指図	№	日付	内容	№	日付	内容	浪江町役場庁舎Z E B化改修事業 図面名称 5 階平面図 (室仕様) 図面縮尺 A1:1/100 A3:1/200	作業番号	
	1					1			2				図面縮尺	作業番号
	2					2			3				図面縮尺	作業番号
	3					3			4				図面縮尺	作業番号
	4					4			5				図面縮尺	作業番号
	5					5			6				図面縮尺	作業番号
	6					6			7				図面縮尺	作業番号
	7					7			8				図面縮尺	作業番号
	8					8			9				図面縮尺	作業番号
	9					9			10				図面縮尺	作業番号

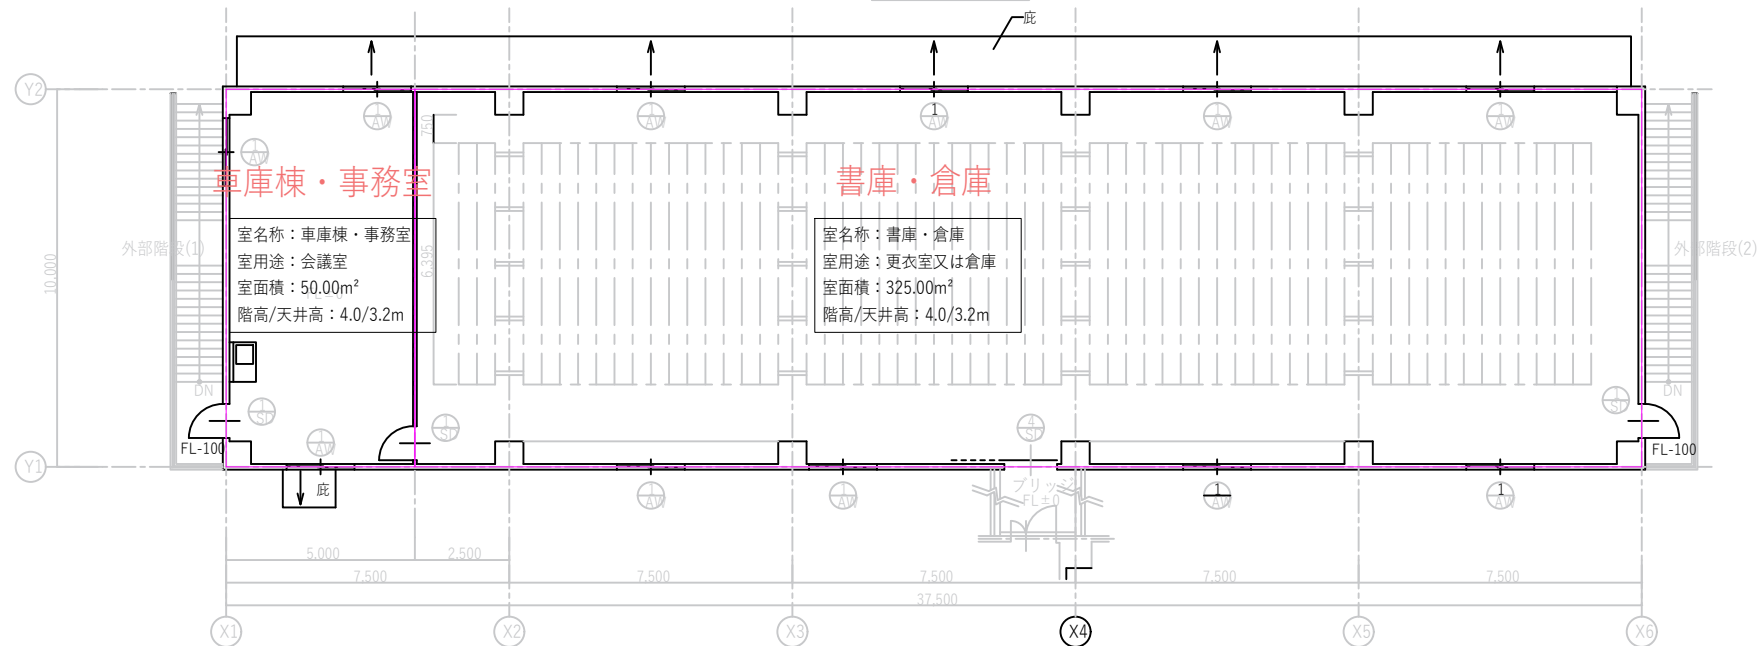

2階平面図 1/100
2FL=1FL+5490

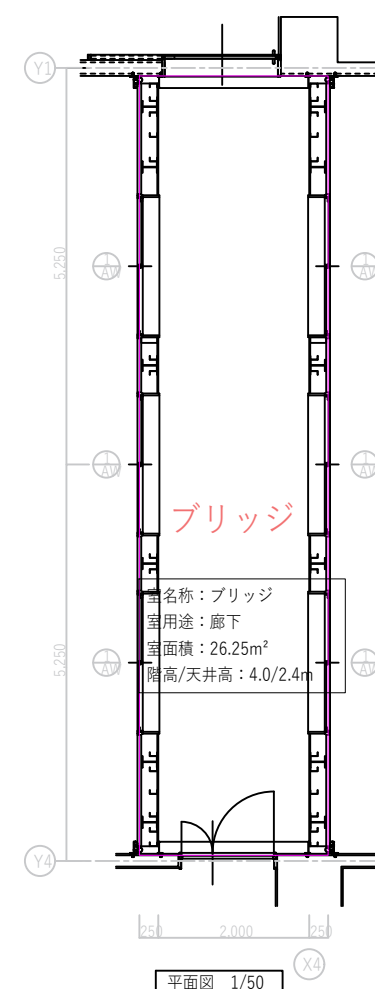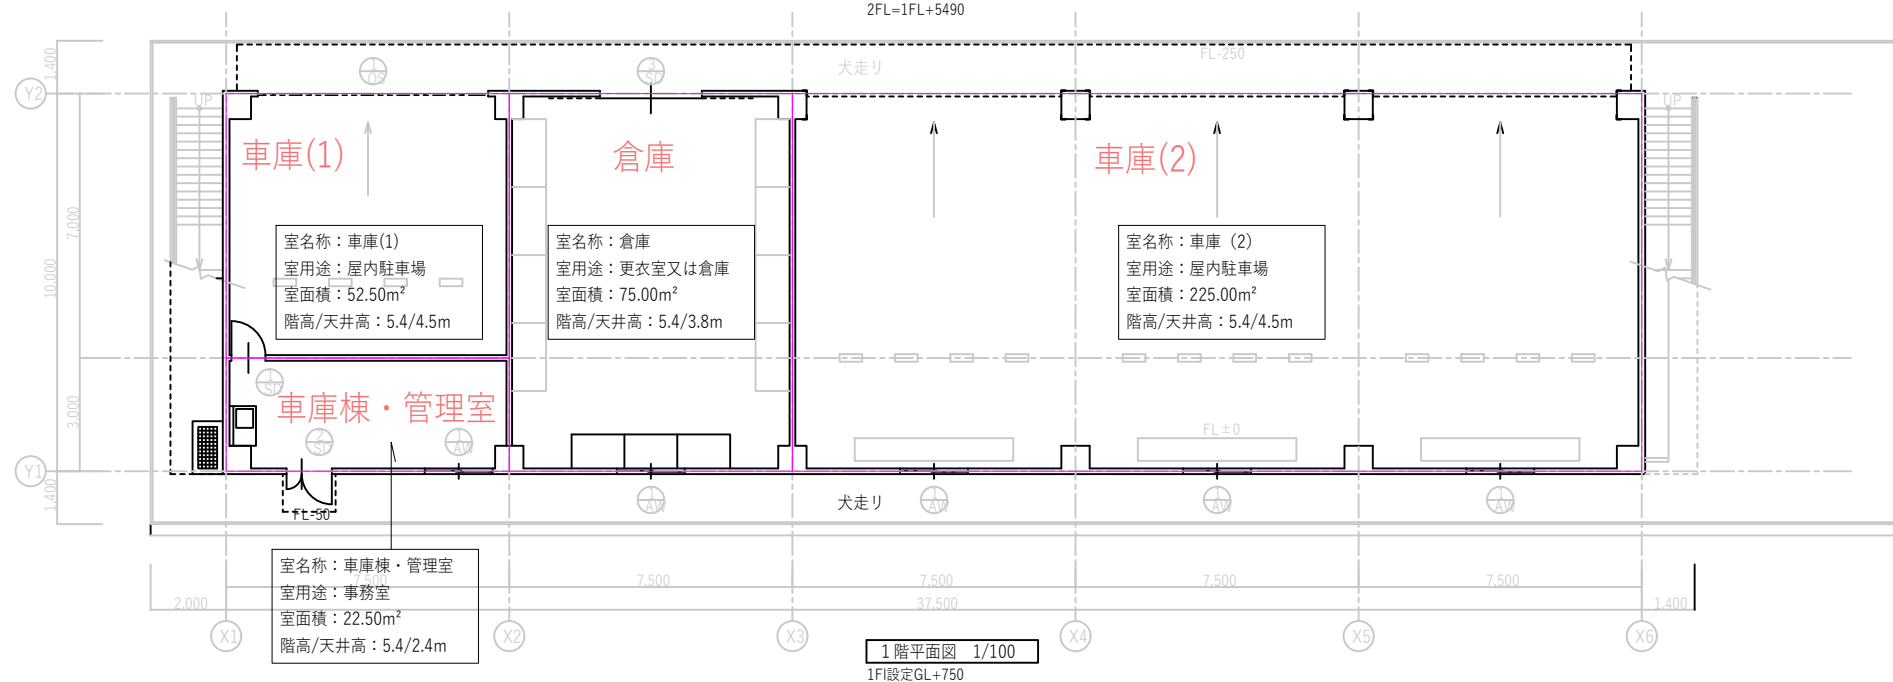

承 取 引		受領日	図柄	印鑑	原 歴	№	日付	内容	№	日付	内容	指 考		工事名称 浪江町役場庁舎Z E B化改修事業	指定番号
						1			5						
						2			6						
	3			7											
	4			8											
	5														
		提出日	図柄	印鑑									図面名称 車庫・倉庫棟 平面図 (室仕様)	図面縮尺 A1:1/100 A3:1/200	制作番号 訂正