




屋外工事：時間指定なし

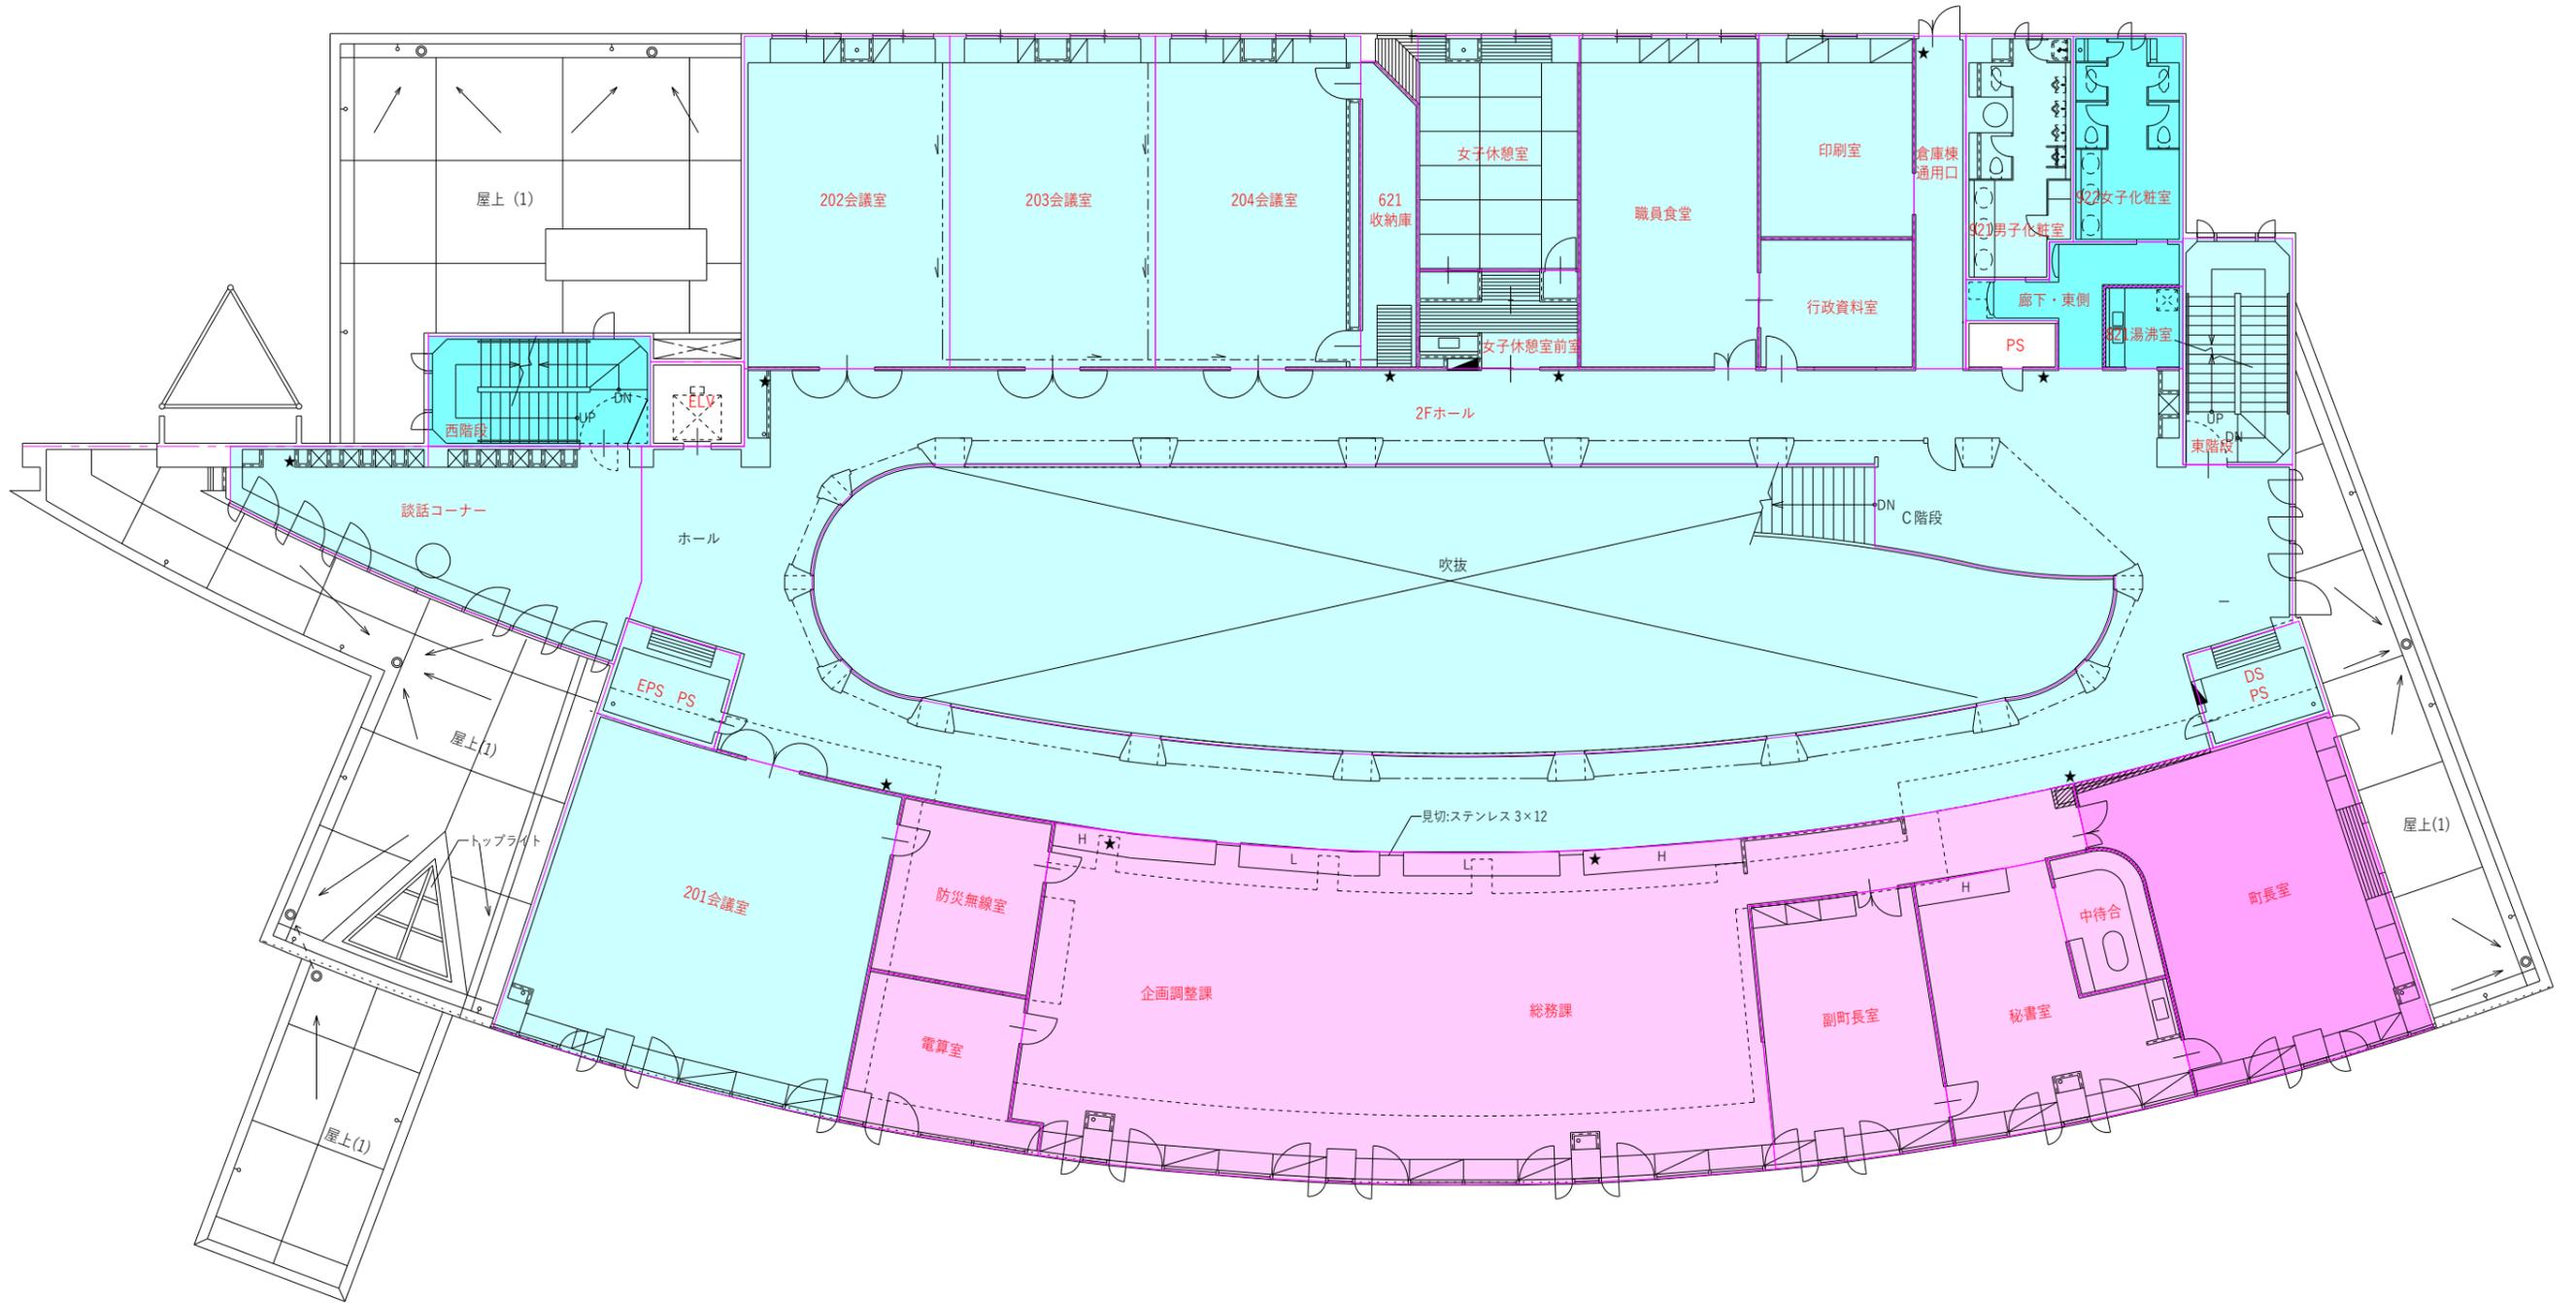

工事時間 2F

2階平面図 1/100






時間指定なし
 時間指定あり
 (金曜18:00~月曜6:00)

No.	日付	内容	No.	日付	内容	工事名称	浪江町役場庁舎ZEB化改修事業	図面番号
1	5		1			浪江町役場庁舎ZEB化改修事業	図面種別	2階平面図
2	6		2				図面縮尺	A1:1/100
3	7		3				図面名称	(工事時間)
4	8		4				縮尺	A3:1/200



時間指定なし
 時間指定あり
 (金曜18:00~月曜6:00)

屋外工事：時間指定なし

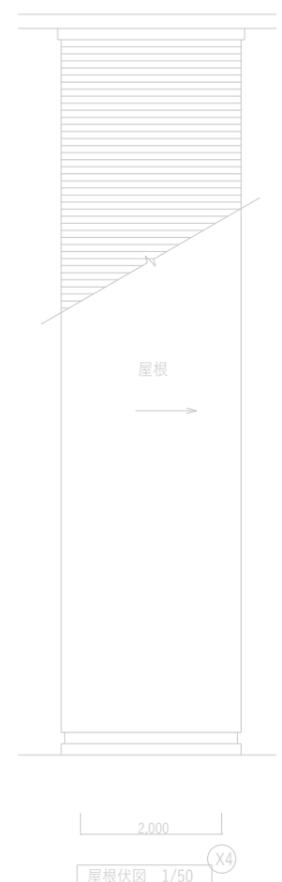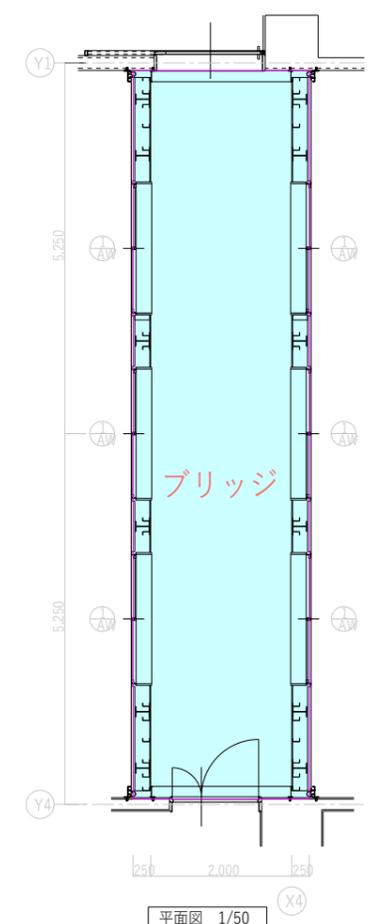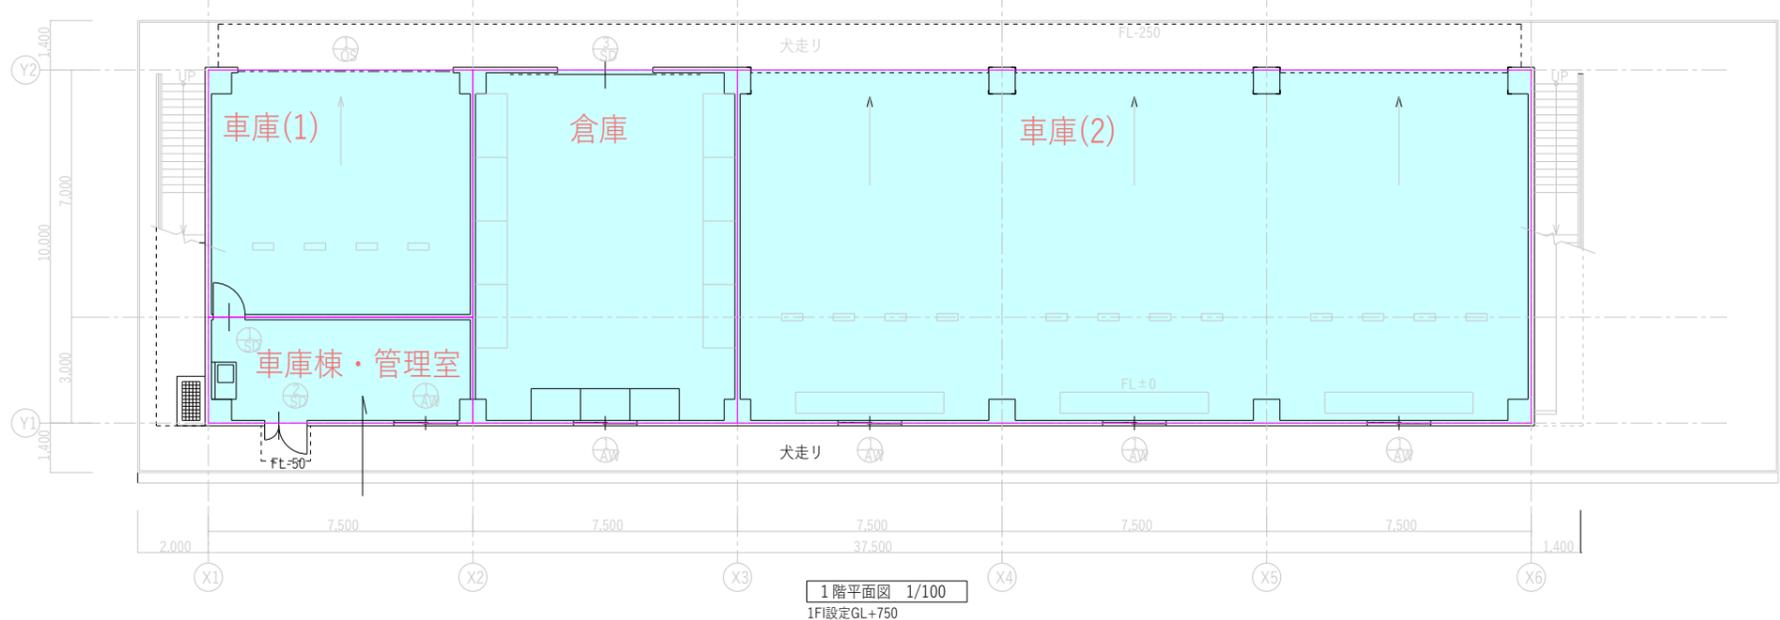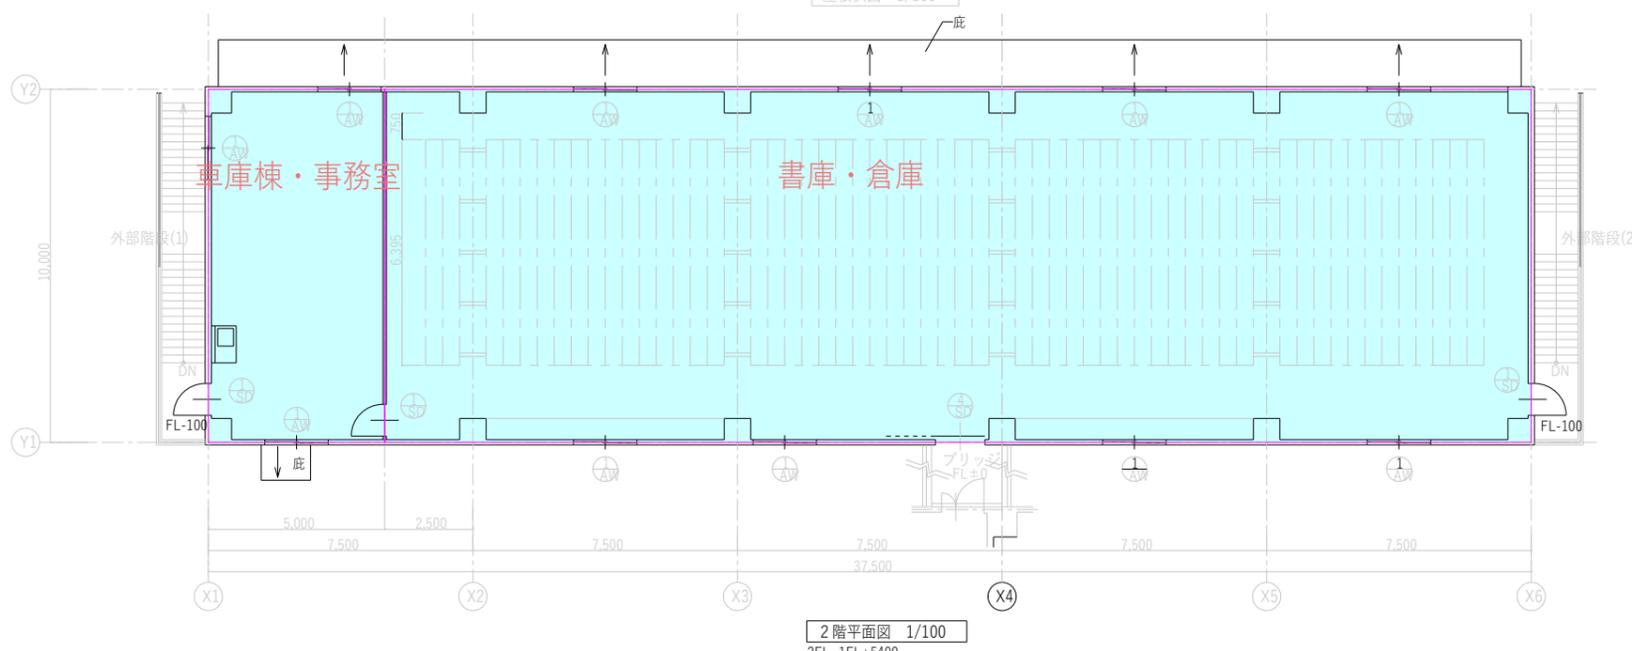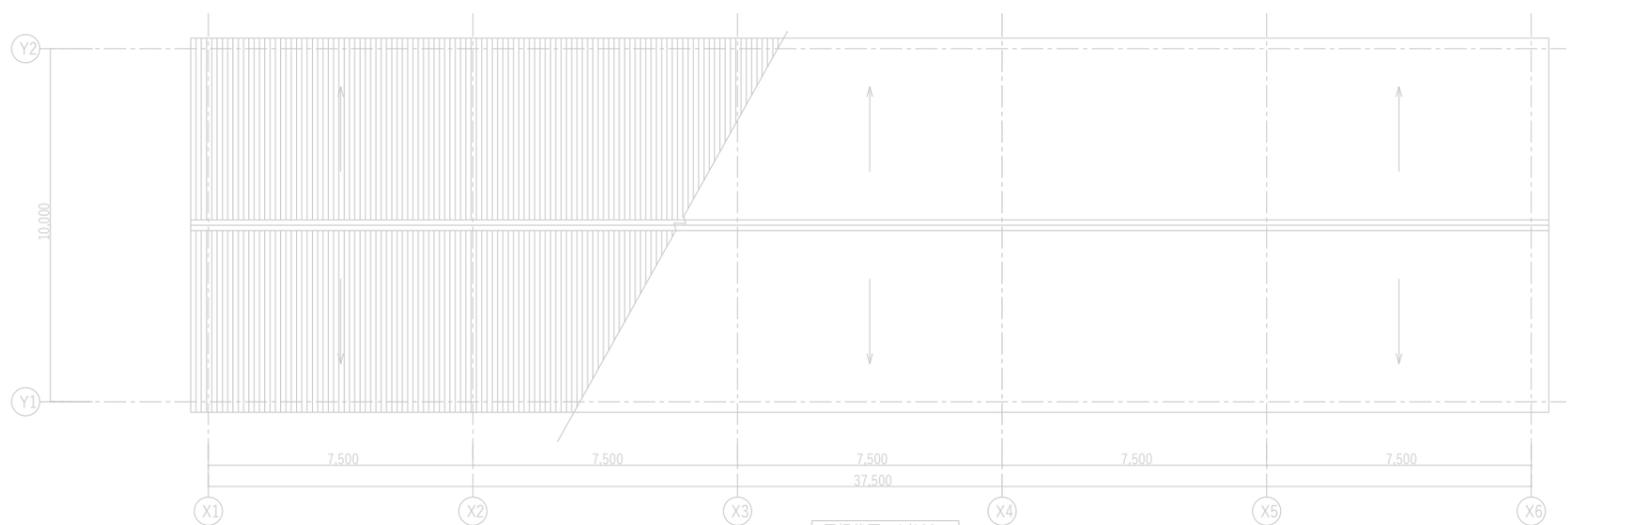

工事時間

<table border="1"> <tr> <th>No.</th> <th>日付</th> <th>内容</th> <th>No.</th> <th>日付</th> <th>内容</th> </tr> <tr> <td>1</td> <td></td> <td></td> <td>1</td> <td></td> <td></td> </tr> <tr> <td>2</td> <td></td> <td></td> <td>2</td> <td></td> <td></td> </tr> <tr> <td>3</td> <td></td> <td></td> <td>3</td> <td></td> <td></td> </tr> <tr> <td>4</td> <td></td> <td></td> <td>4</td> <td></td> <td></td> </tr> </table>	No.	日付	内容	No.	日付	内容	1			1			2			2			3			3			4			4			<table border="1"> <tr> <td>受領日</td> <td>受領者</td> <td>受領印</td> </tr> <tr> <td>提出日</td> <td>提出者</td> <td>提出印</td> </tr> </table>	受領日	受領者	受領印	提出日	提出者	提出印	<table border="1"> <tr> <td>工事名称</td> <td>浪江町役場庁舎ZEB化改修事業</td> <td>図面番号</td> <td>ROOM - 06</td> </tr> <tr> <td>図面名称</td> <td>車庫・倉庫棟 平面図 (工事時間)</td> <td>図面縮尺</td> <td>A1:1/100 A3:1/200</td> </tr> </table>	工事名称	浪江町役場庁舎ZEB化改修事業	図面番号	ROOM - 06	図面名称	車庫・倉庫棟 平面図 (工事時間)	図面縮尺	A1:1/100 A3:1/200
No.	日付	内容	No.	日付	内容	
1			1	
2			2	
3			3	
4			4	
受領日	受領者	受領印	
提出日	提出者	提出印	
工事名称	浪江町役場庁舎ZEB化改修事業	図面番号	ROOM - 06	
図面名称	車庫・倉庫棟 平面図 (工事時間)	図面縮尺	A1:1/100 A3:1/200	