


[illegible]

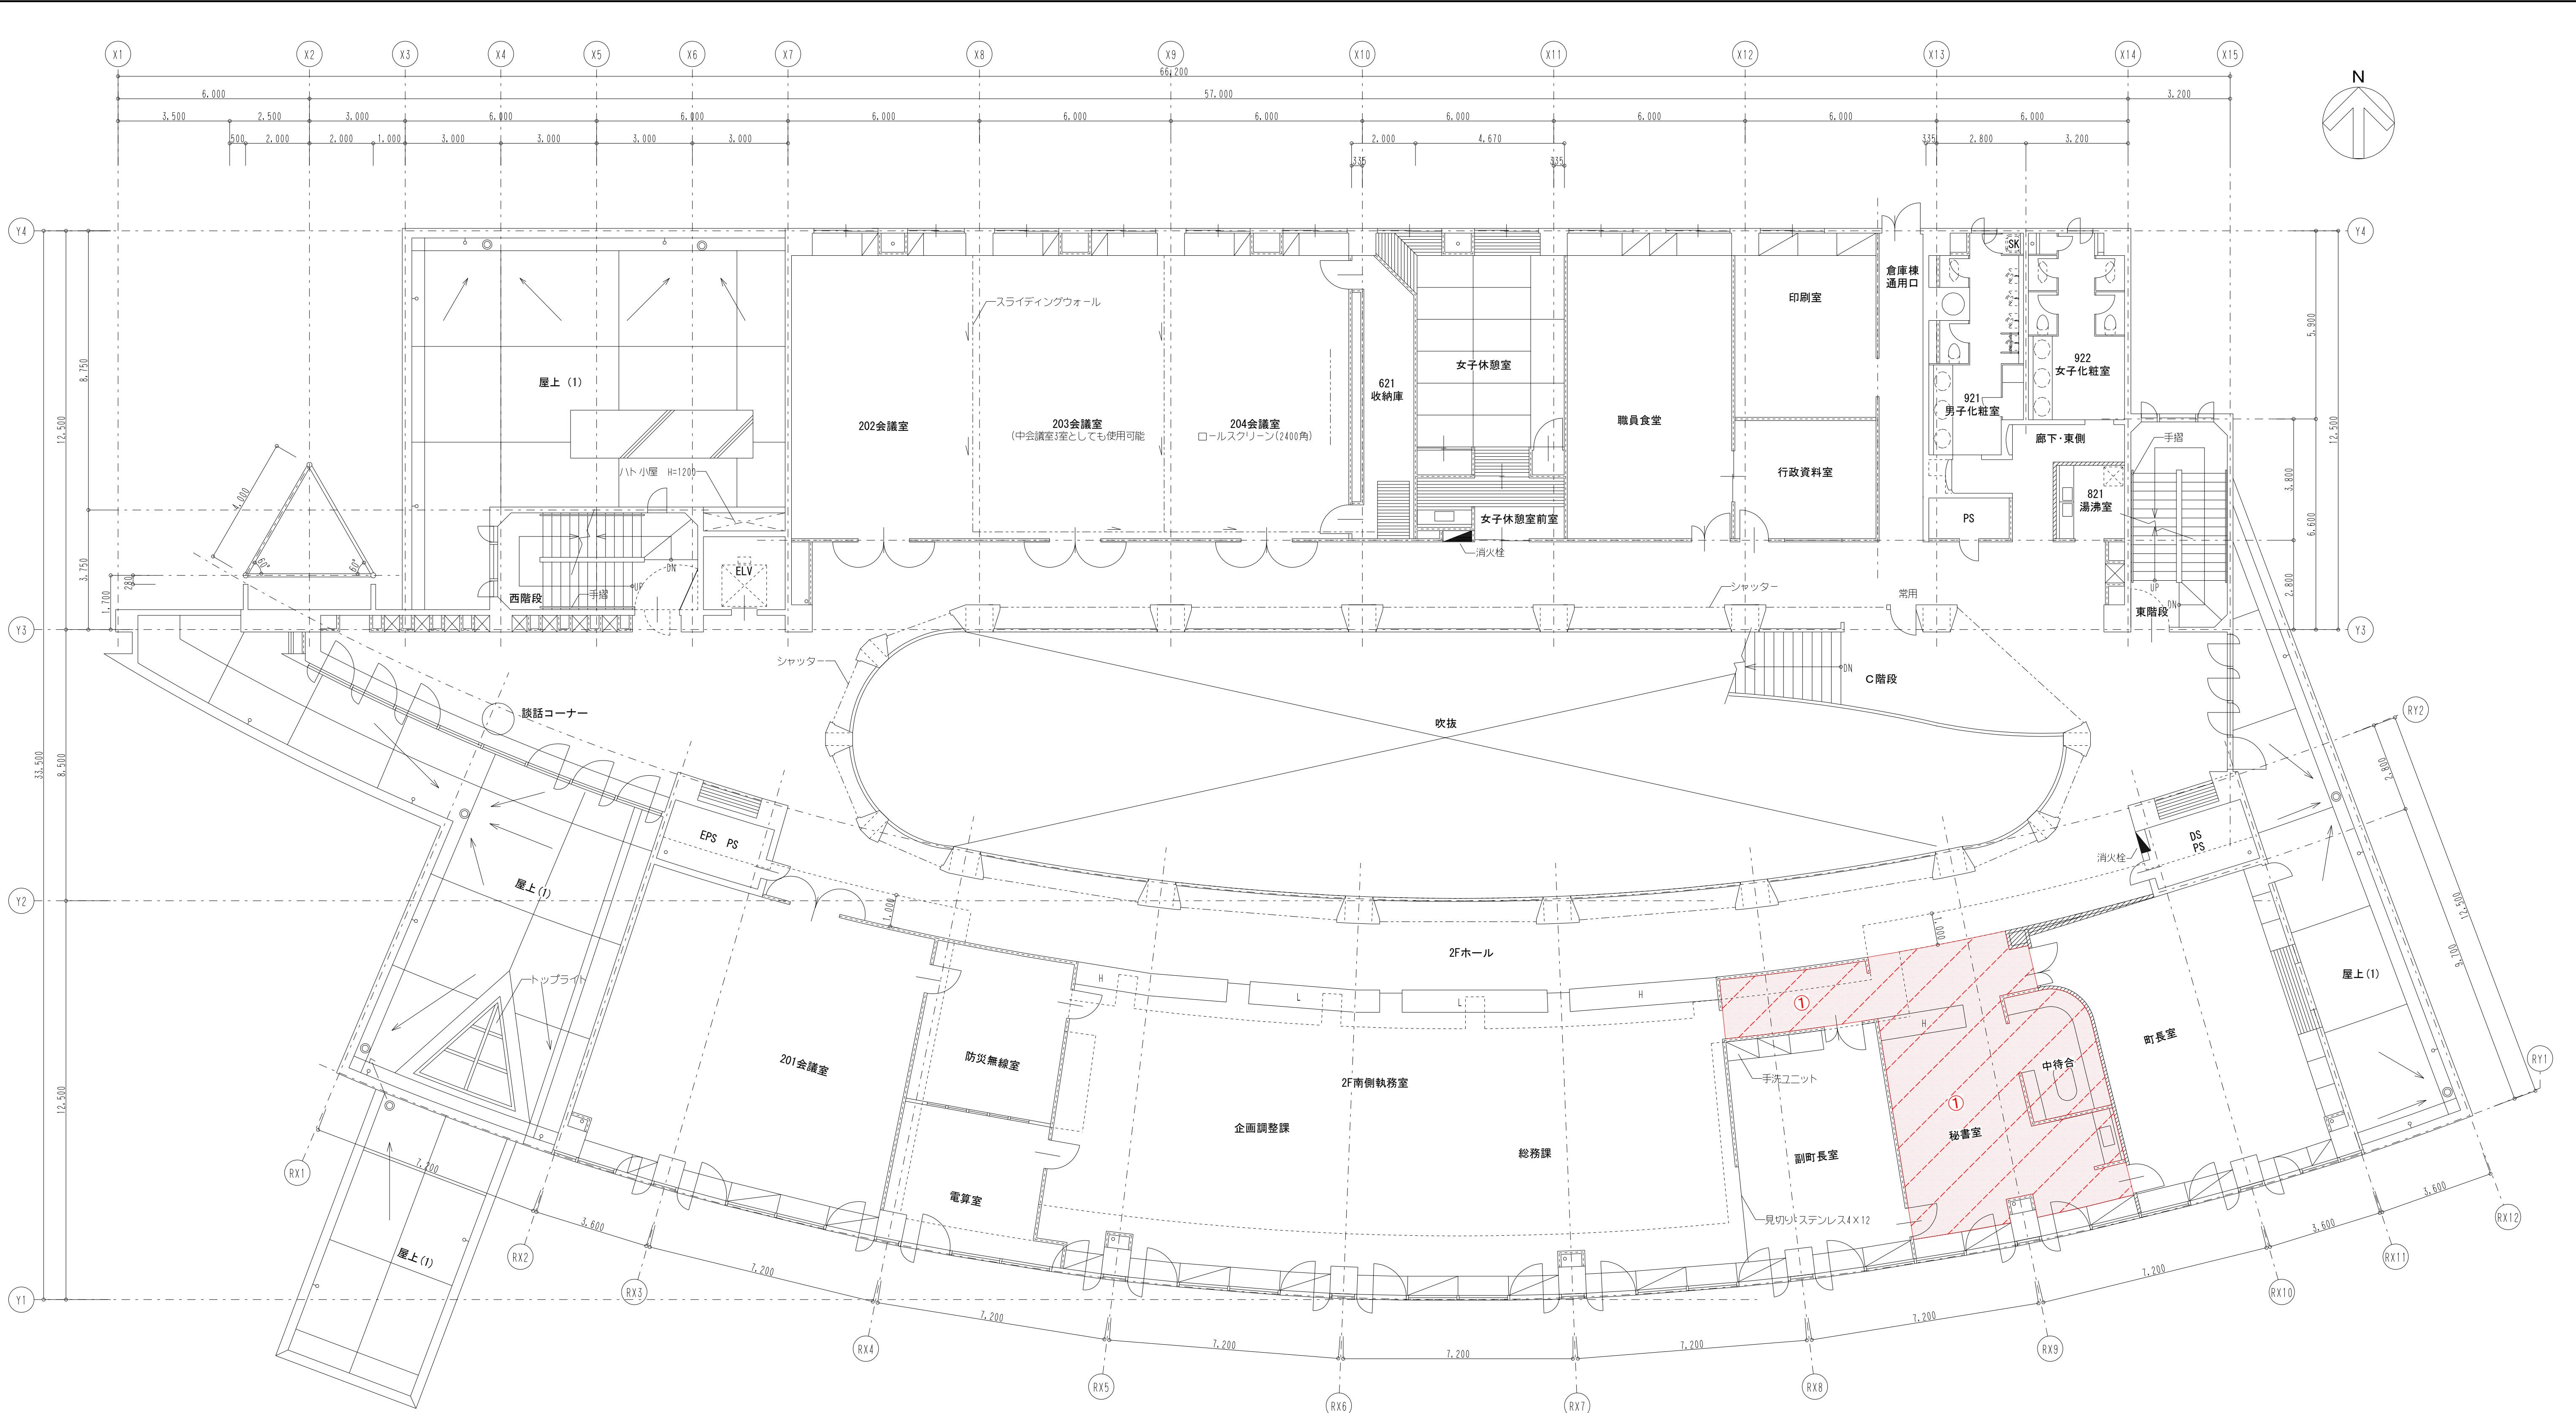

2階平面図 1/100


・凡例 : 床の改修範囲を示す。(時間指定あり)

<改修項目凡例>
特記なき限り、下記の凡例に従い改修を行うこと。

改修番号	改修箇所	改修前	改修後
①	※平面図参照 □□の室のみ対象	床仕上【撤去】：タイルカーペット t7 巾木含む	床仕上【新設】：タイルカーペット t7 巾木含む
④	1階管理控室 2階女子休憩室 3階男子休憩室	天井・壁仕上【撤去】：ビニルクロス	天井・壁仕上【新設】：ビニルクロス(不燃)

承認 監理 監理	監督 設計 設計	受領日 提出日	機 機	担 製	層 壁	No.	日付	内 容	No.	日付	内 容	備 考	工事名称	浪江町役場本庁舎改修工事（第2期）建築	図面番号	A-00
						1			5				図面縮尺	1/100	図面番号	
						2			6				図面縮尺	1/100	図面番号	
						3			7				図面縮尺	1/100	図面番号	
						4			8				図面縮尺	1/200	図面番号	

特記なき限り、下記の凡例に従い改修を行うこと。

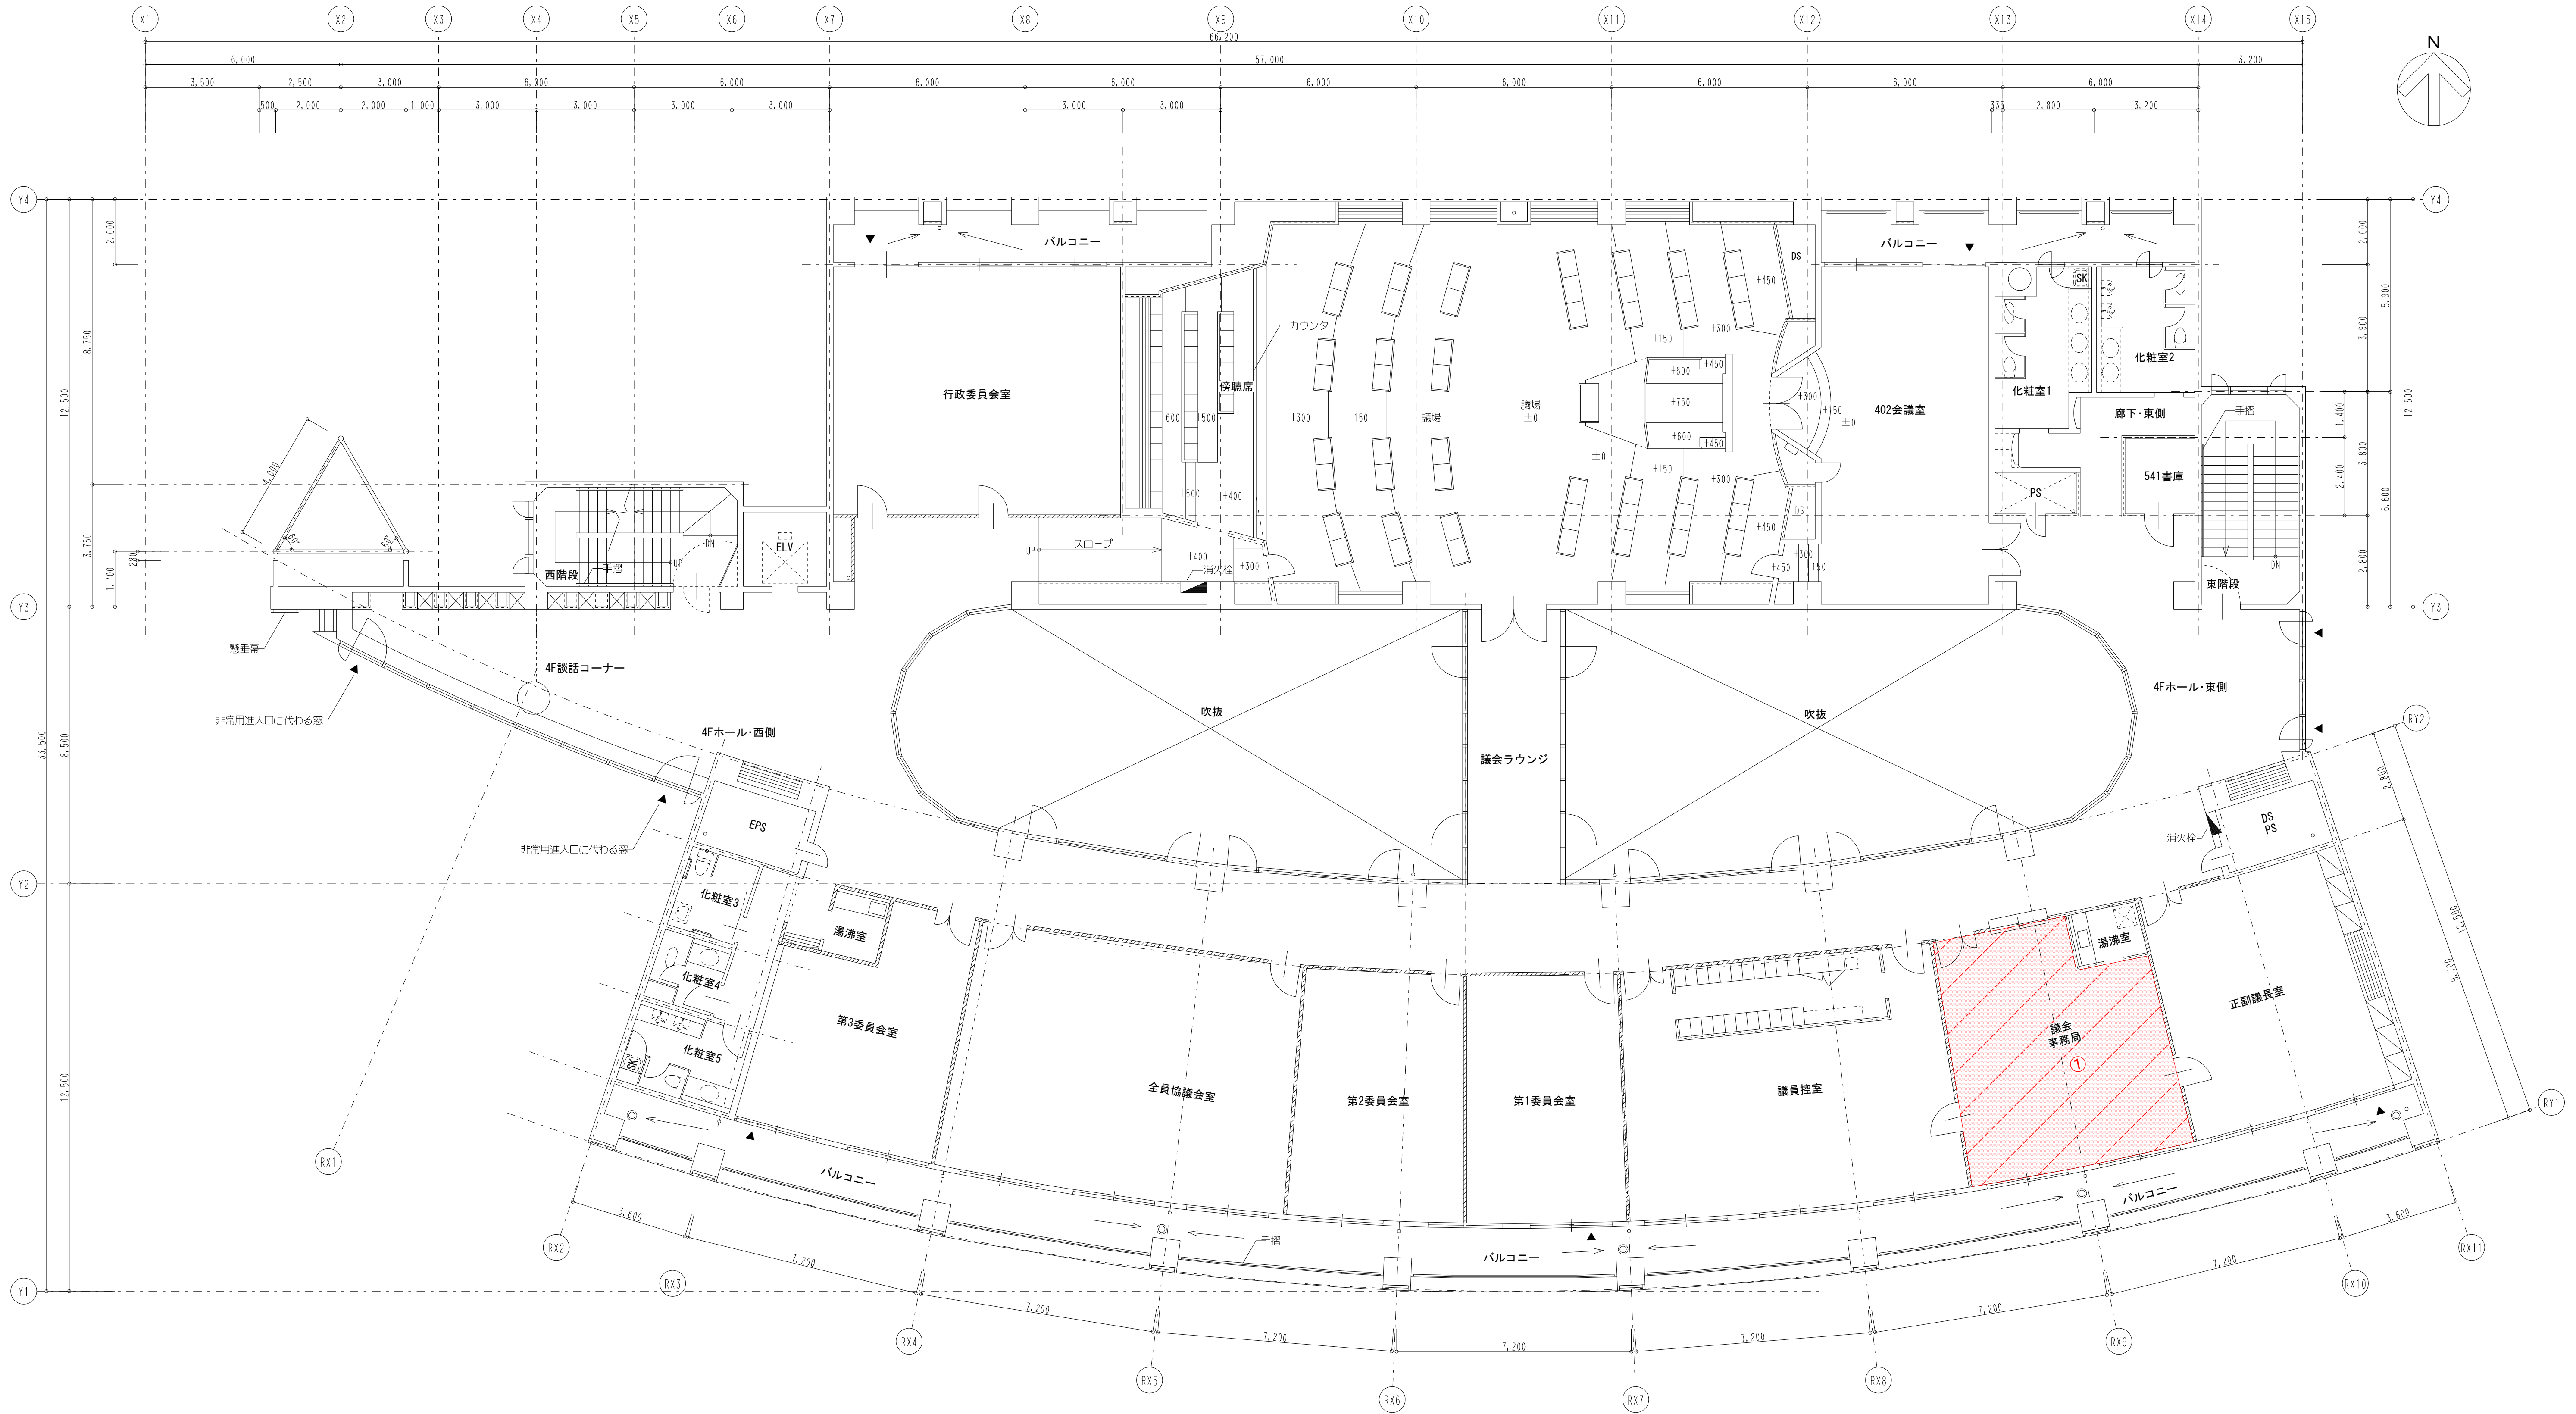

4 階平面図 1/100


・凡例 : 床の改修範囲を示す。(時間指定あり)

＜改修項目凡例＞
特記なき限り、下記の凡例に従い改修を行うこと。


改修番号	改修箇所	改修前	改修後
①	※平面図参照 の室のみ対象	床仕上【撤去】：タイルカーペット t7 巾木含む	床仕上【新設】：タイルカーペット t7 巾木含む
④	1 階管理控室 2 階女子休憩室 3 階男子休憩室	天井・壁仕上【撤去】：ビニルクロス	天井・壁仕上【新設】：ビニルクロス(不燃)

承認 監督員 監督員	設計管理 設計管理	受領日 提出日	機 関	担 当	機 関	製 図	No.	日 付	内 容	No.	日 付	内 容	備 考	工事名称 浪江町役場本庁舎改修工事（第2期）建築 図面名称 庁舎棟 4 階平面図	図面縮尺 A1:1/100 A3:1/200	図面番号 A-00 案件番号 日付
								1			5					
								2			6					
								3			7					
								4			8					



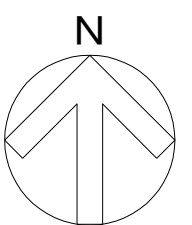


承諾	監督員	設計管理	受領日	検図	担当	履歴	№	日付	内 容	№	日付	内 容	備考	工事名称 浪江町役場本庁舎改修工事（第2期）建築		図面番号 A－00
	監督員	設計管理	提出日	検図	製図		1			5				図面枚数 1		
							2			6				図面縮尺 A1：1/100		
							3			7				A3：1/200		
							4			8				日付		

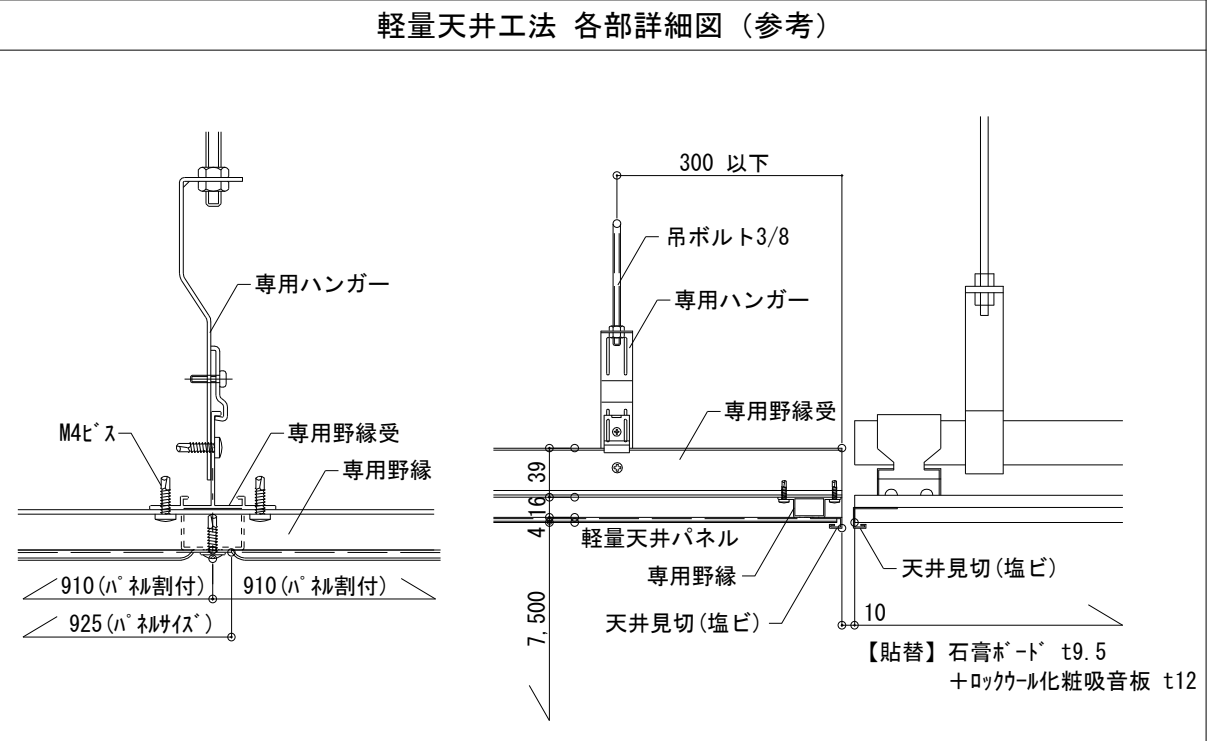


2階天井伏図 1/100



改修項目凡例		
改修番号	改修前	改修後
①	天井仕上【撤去】：石膏ボード t9.5+ビニルクロス	天井仕上【新設】：石膏ボード t9.5+ビニルクロス(不燃)
②	天井仕上【撤去】：石膏ボード t9.5+ロックウール化粧吸音板 t12 天井下地【撤去】：軽天下地	天井仕上【新設】：軽量天井材(トラバーチン柄)(不燃) 天井下地【新設】：軽量天井工法

 凡例>			
1. 	: 照明器具及び空調ユニット廻り300mm天井材部分貼替の範囲を示す。 ※器具位置、台数、サイズは設備図参照		
2. 	: 照明器具及び空調ユニット廻り300mm天井材部分貼替の範囲を示す。(時間制限あり) ※器具位置、台数、サイズは設備図参照		
3. 	: 軽量天井工法の範囲及びパネル割付を示す。		
4. <table border="1" data-bbox="2412 1810 2466 1841"><tr><td>室 名</td></tr><tr><td>仕上 CH</td></tr></table>	室 名	仕上 CH	
室 名			
仕上 CH			
5. 	: 出退表示システム表示板を示す。		
6. 	: 防煙垂壁を示す。		

審 査 員	設 計 理 理	受領日	検 査 日	担 当	No. 履 歴	日 付	内 容	No. 履 歴	日 付	内 容	備 考	工事名称 浪江町役場本庁舎改修工事（第2期）建築	図面番号 A－00	
		提出日	検 査 日	製 図		1	5							
						2	6							
						3	7							
						4	8							
監 査 員	設 計 理 理											図面名称 庁舎棟 2階天井伏図	図面縮尺 A1:1/100 A3:1/200	物件番号 日付

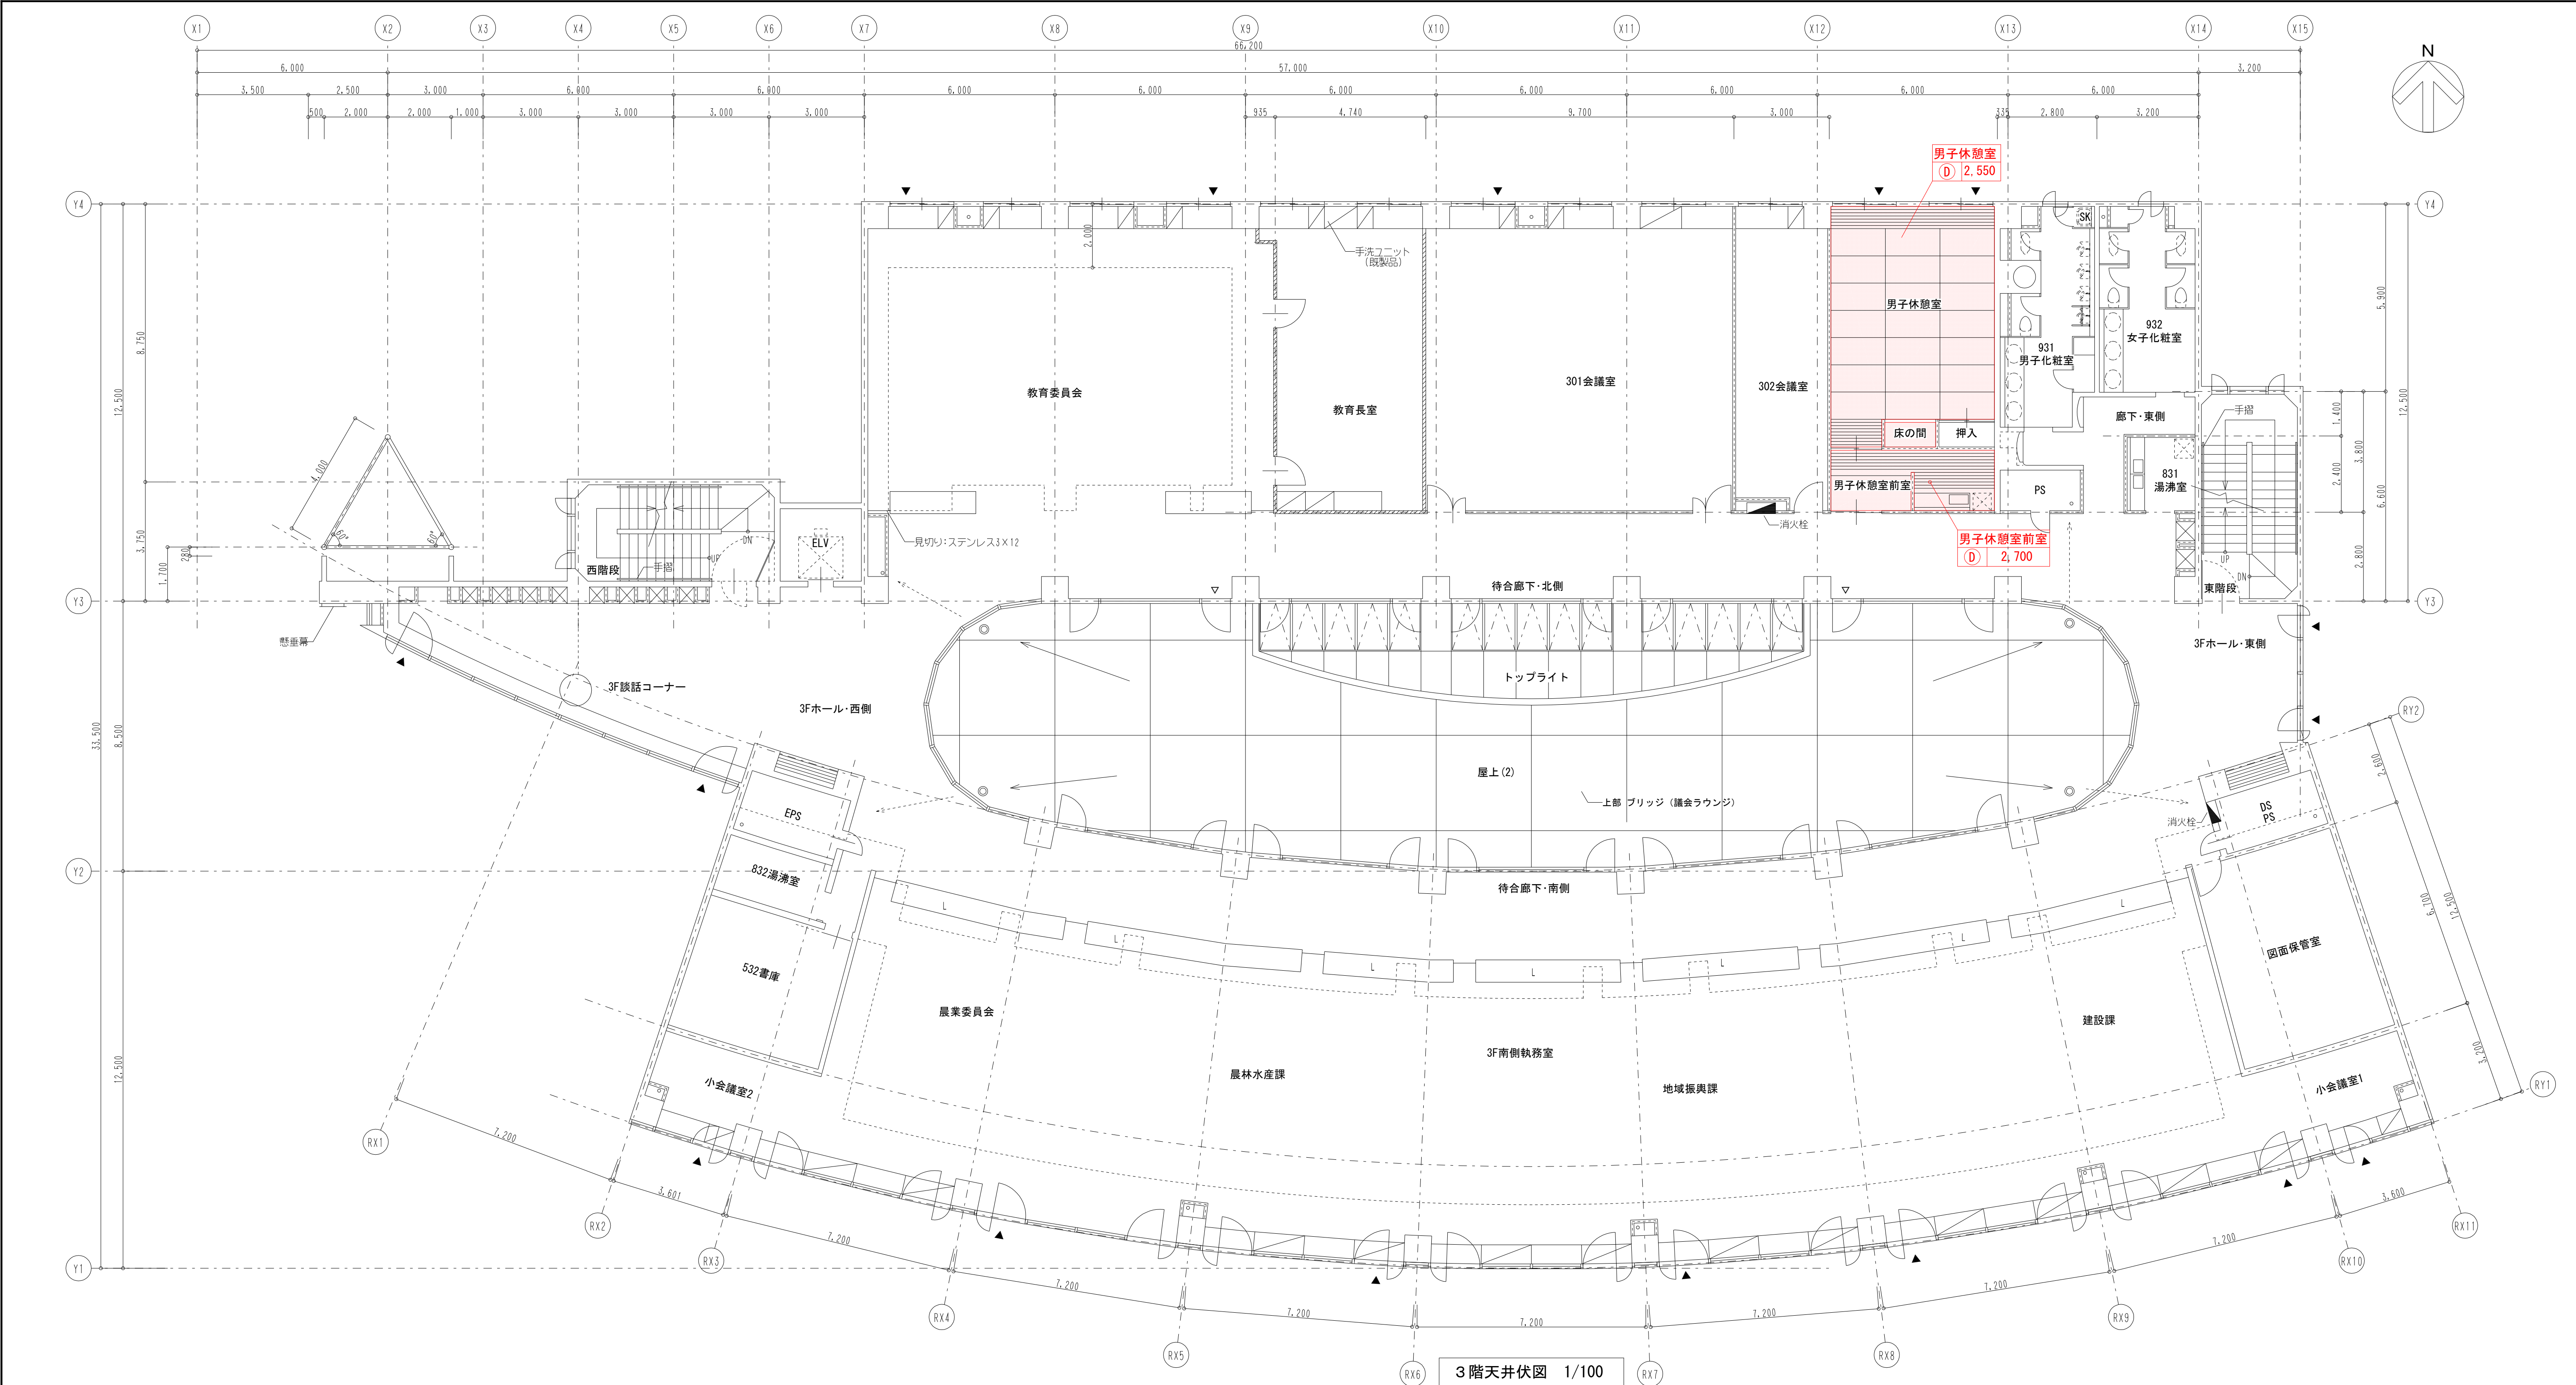






3階天井伏図 1/100


＜改修項目凡例＞

改修番号	改修前	改修後
①	天井仕上【撤去】：石膏ボード t9.5+ビニルクロス	天井仕上【新設】：石膏ボード t9.5+ビニルクロス(不燃)
②	天井仕上【撤去】：石膏ボード t9.5+ロックウール化粧吸音板 t12	天井仕上【新設】：軽量天井材(トラバーチン柄)(不燃)
③	天井下地【撤去】：軽天井下地	天井下地【新設】：軽量天井工法



＜凡例＞

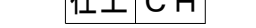1.		: 照明器具及び空調ユニット廻り300mm天井材部分貼替の範囲を示す。 ※器具位置、台数、サイズは設備図参照		
2.		: 照明器具及び空調ユニット廻り300mm天井材部分貼替の範囲を示す。(時間制限あり) ※器具位置、台数、サイズは設備図参照		
3.		: 軽量天井工法の範囲及びパネル割付を示す。		
4.	<table border="1"><tr><td>室名</td></tr><tr><td>仕上CH</td></tr></table>	室名	仕上CH	
室名				
仕上CH				
5.		: 出退表示システム表示板を示す。		
6.		: 防煙垂壁を示す。		


承認 監督員 設計管理 監修員	受領日 提出日	機 関	担 当	機 関	製 図	No.	日付	内 容	No.	日付	内 容	備 考	工事名称 浪江町役場本庁舎改修工事（第2期）建築 図面名称 庁舎棟 3階天井伏図	図面縮尺 A1:1/100 A3:1/200	図面番号 A-00
							1			5					
							2			6					
							3			7					

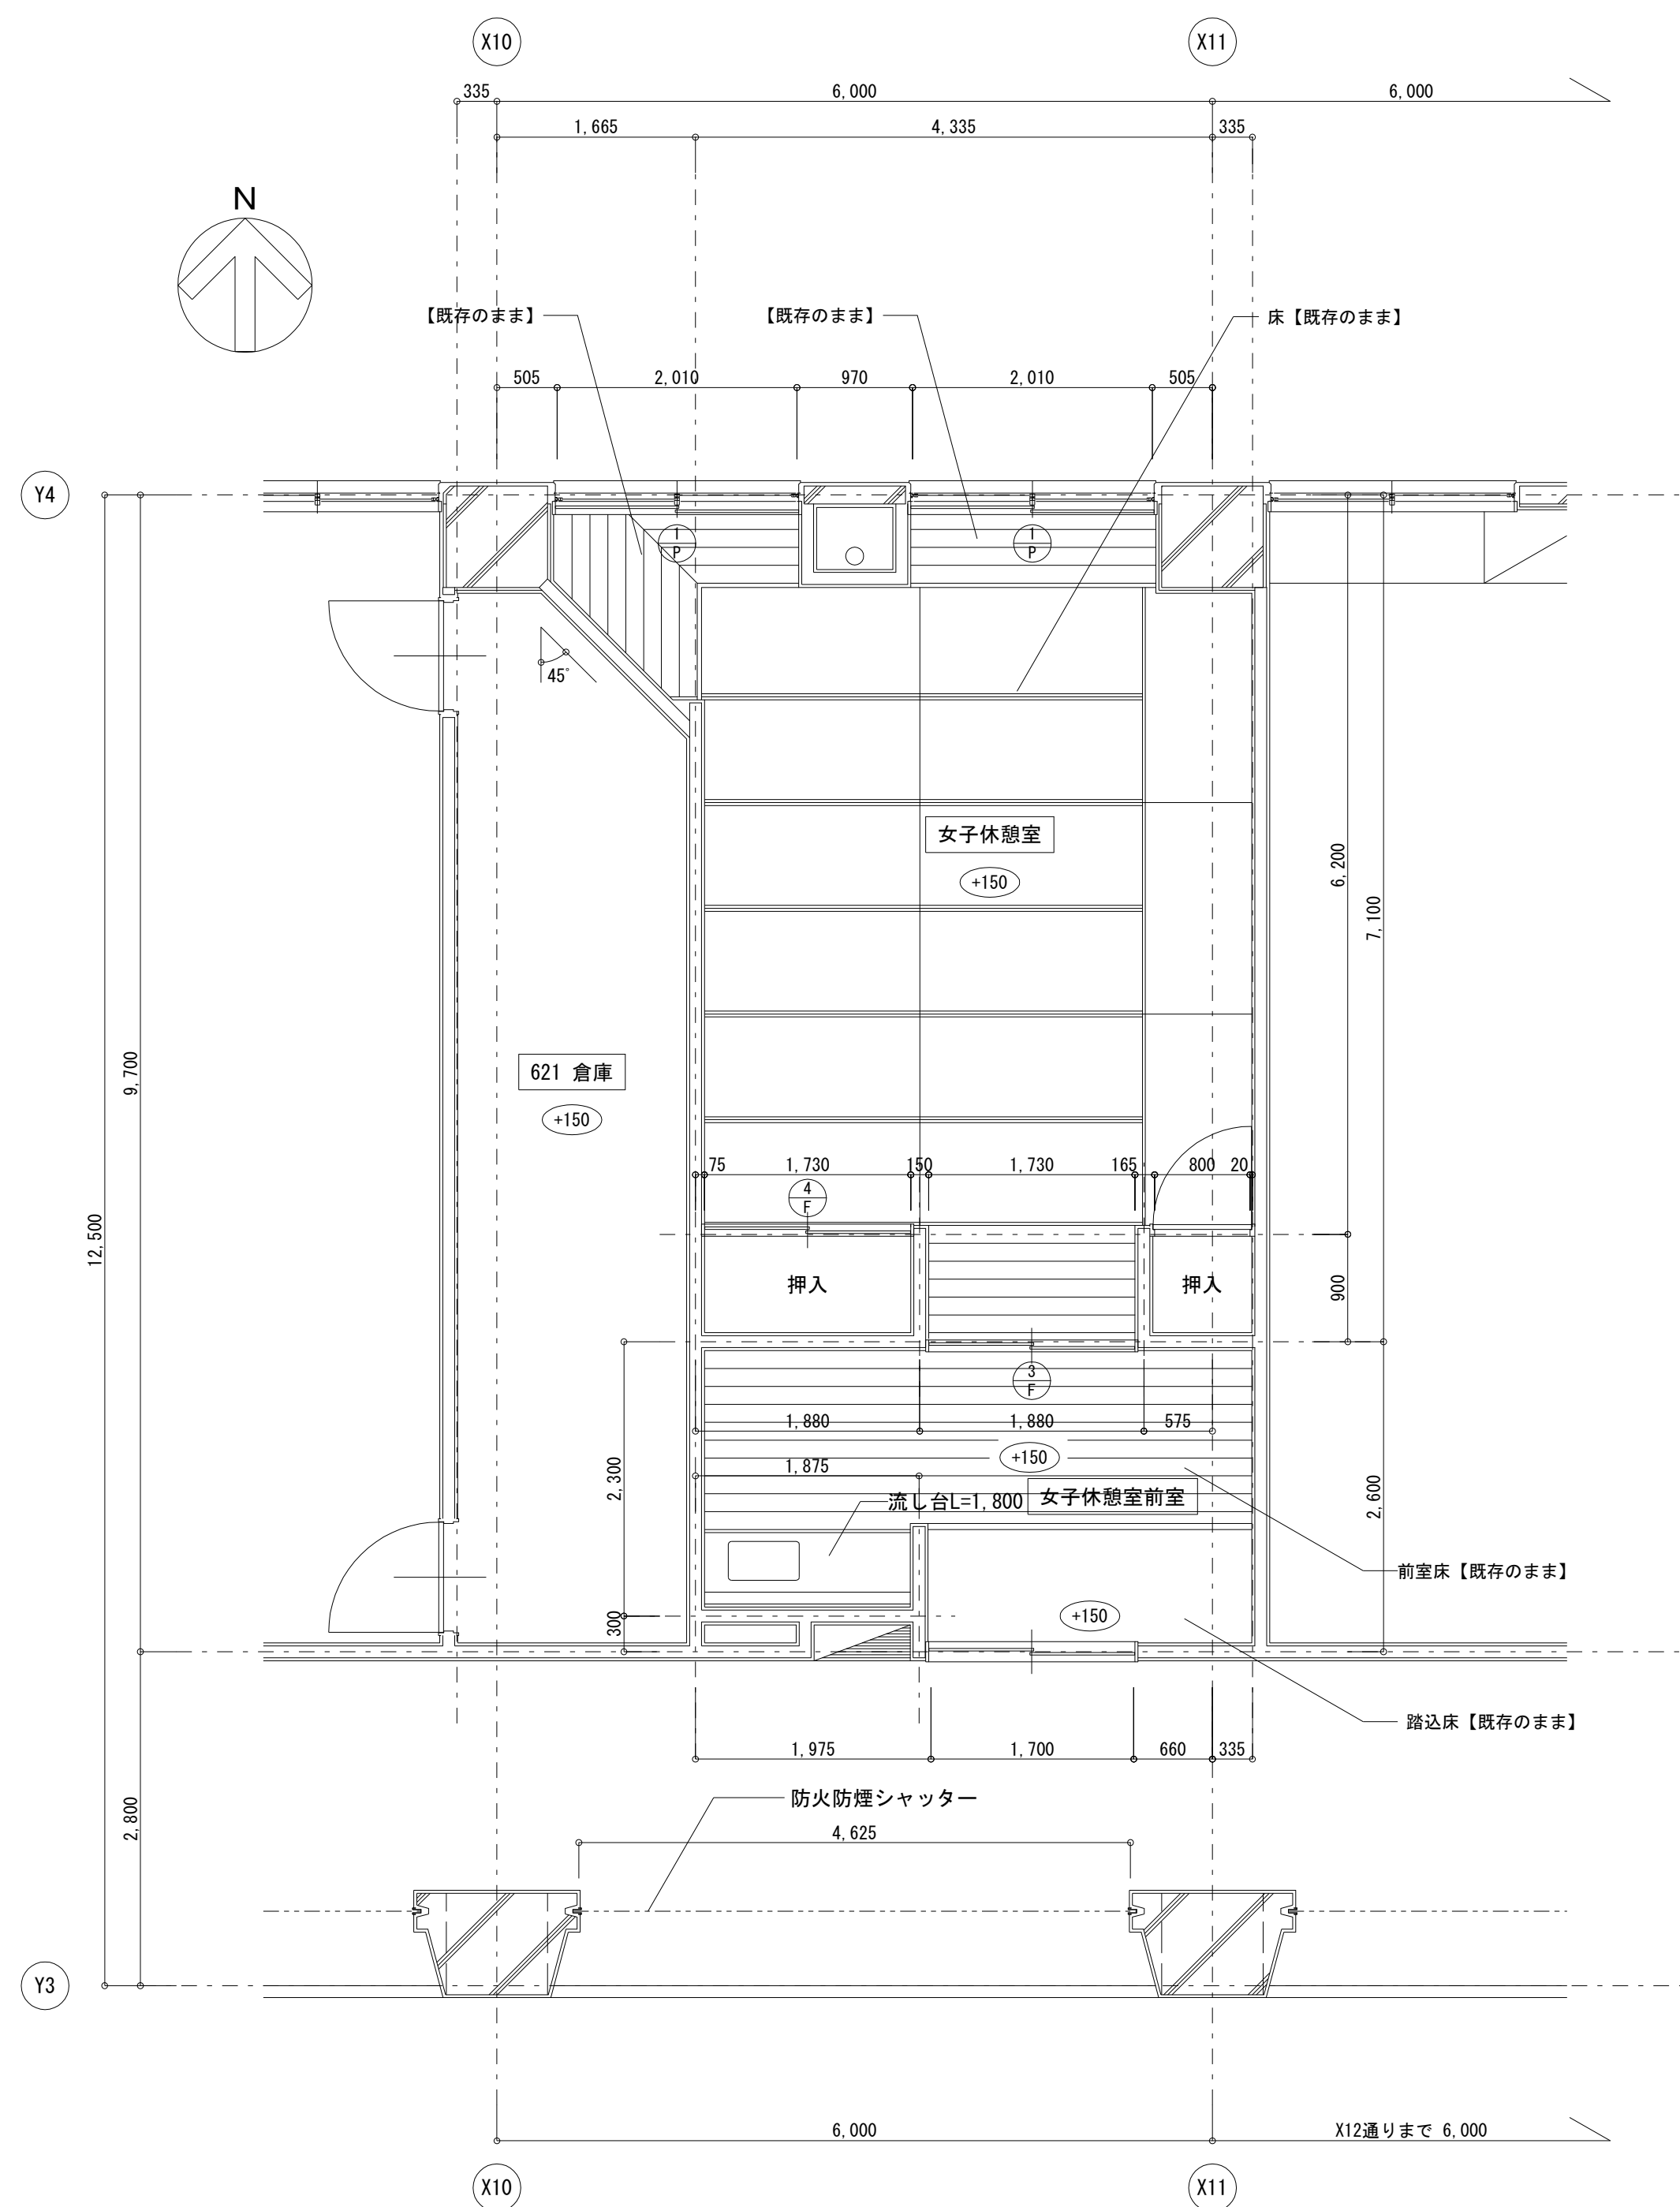


2階女子休憩室 平面詳細図 1/50
特記なき限り、
1. 改修内容凡例に従い改修を行う。
2. (±0) は、2FLからの仕上レベルを示す。
3. (●) は、建具符号を示す。

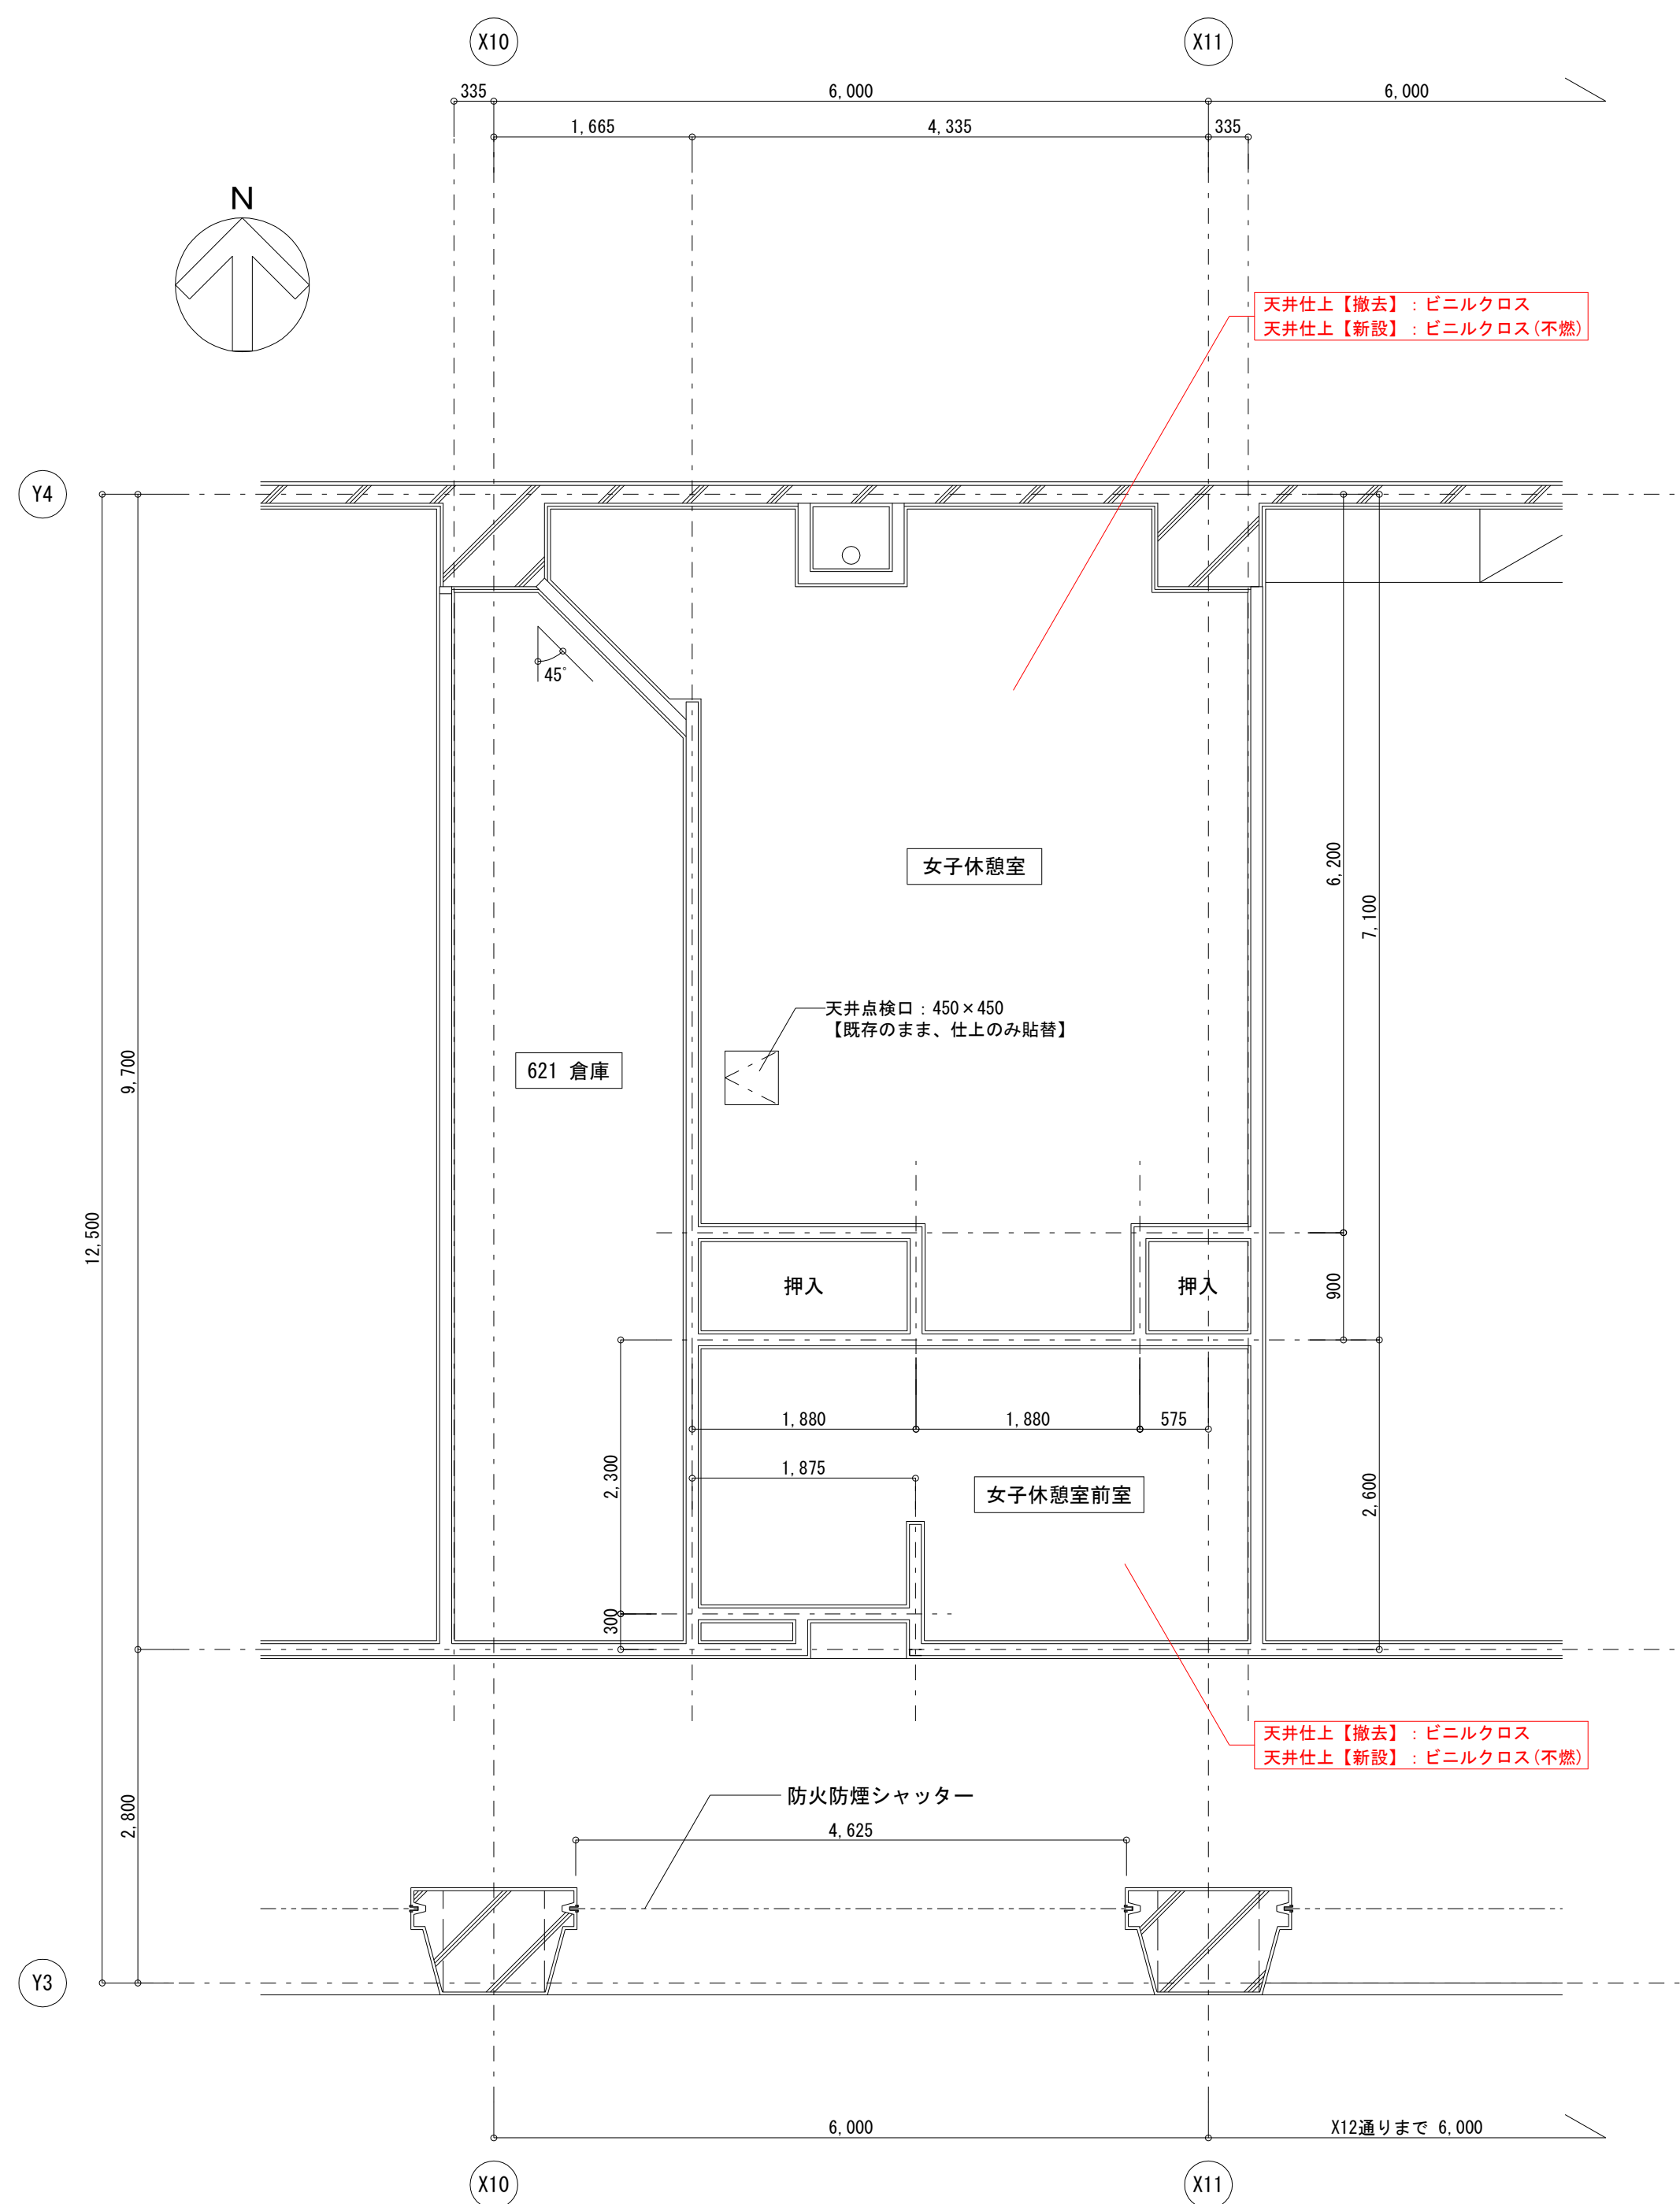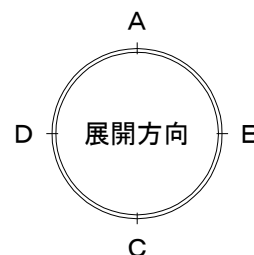


2階女子休憩室 天井伏図 1/50

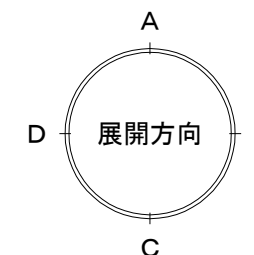

承認 監督員 監督員	設計 設計管理 設計管理	受領日 提出日	機 機	担 製	層 壁	№	日付	内 容	№	日付	内 容	備 考	工事名称 浪江町役場本庁舎改修工事（第2期）建築 庁舎棟 2階女子休憩室詳細図（1）	図面縮尺 A1:1/50 A3:1/100	図面番号 A-00
						1			5						
						2			6						
						3			7						
						4			8						

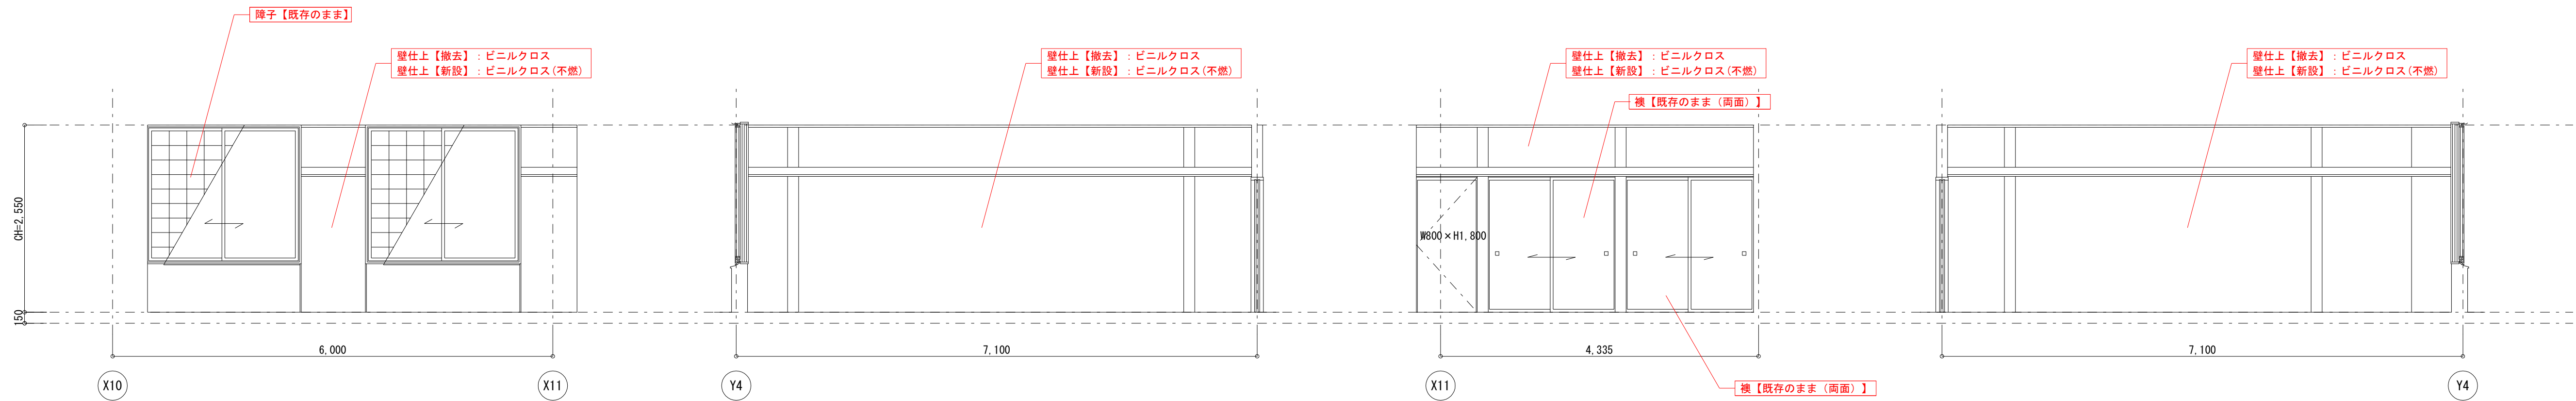


女子休憩室 A 面 B 面 C 面 D 面

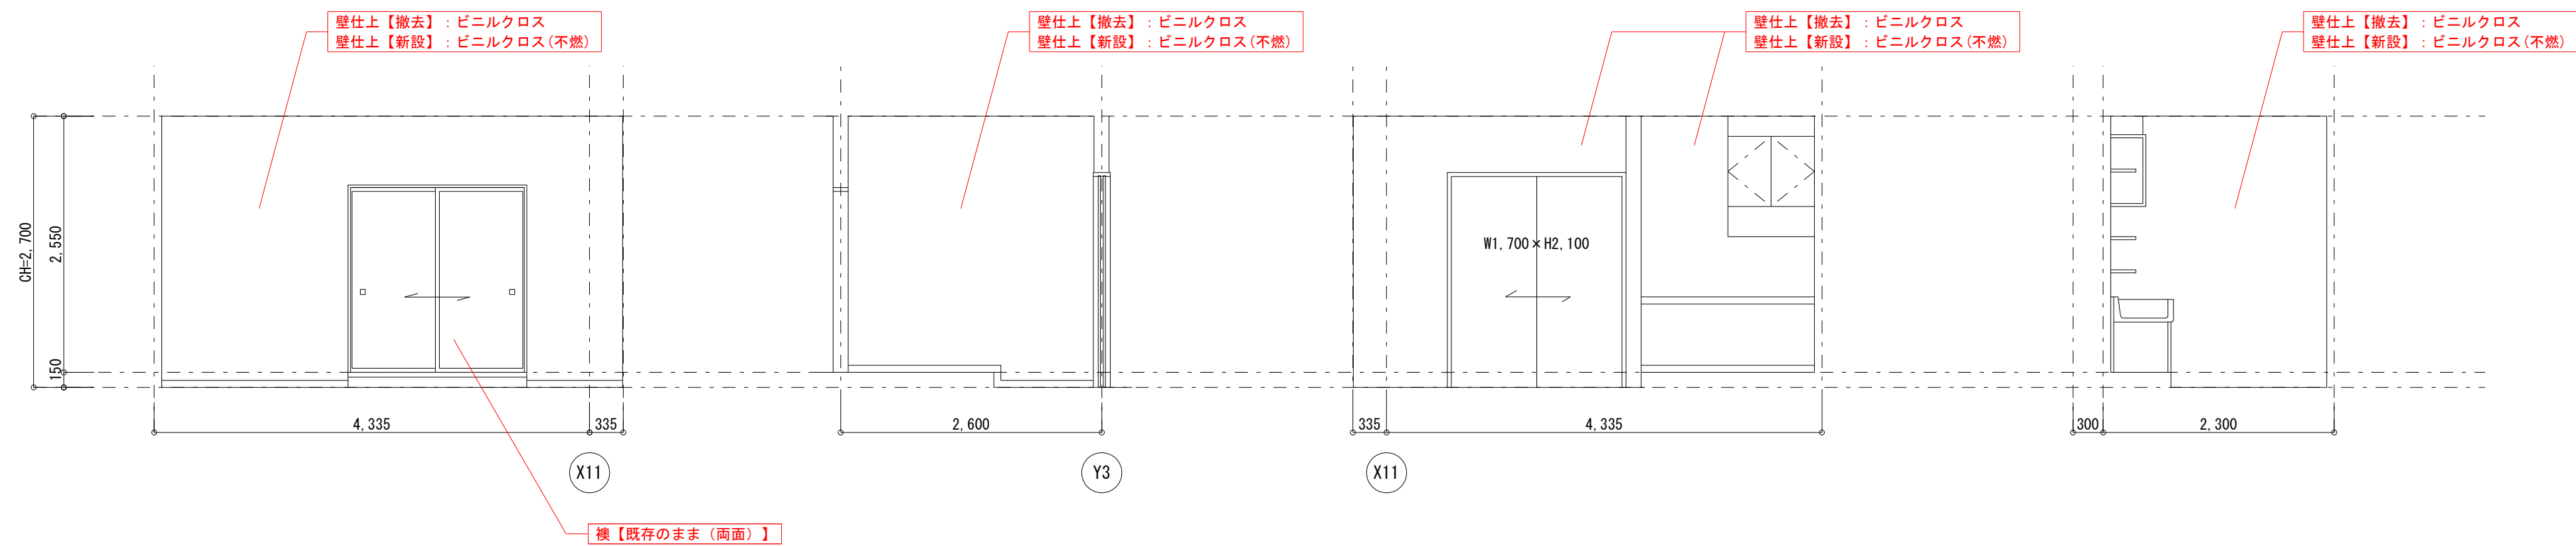



女子休憩室前室 A 面 B 面 C 面 D 面

承認	監督員	設計管理	受領日	換図	担当	履歴	No.	日付	内 容		No.	日付	内 容		備考	工事名称	浪江町役場本庁舎改修工事（第2期）建築		図面番号	A - 00	
							1				5										
							2				6										
							3				7										
承諾	監督員	設計管理	提出日	換図	製図	履歴	4				8				図面名称	庁舎棟 2階女子休憩室詳細図（2）		図面縮尺	A1:1/50 A3:1/100		

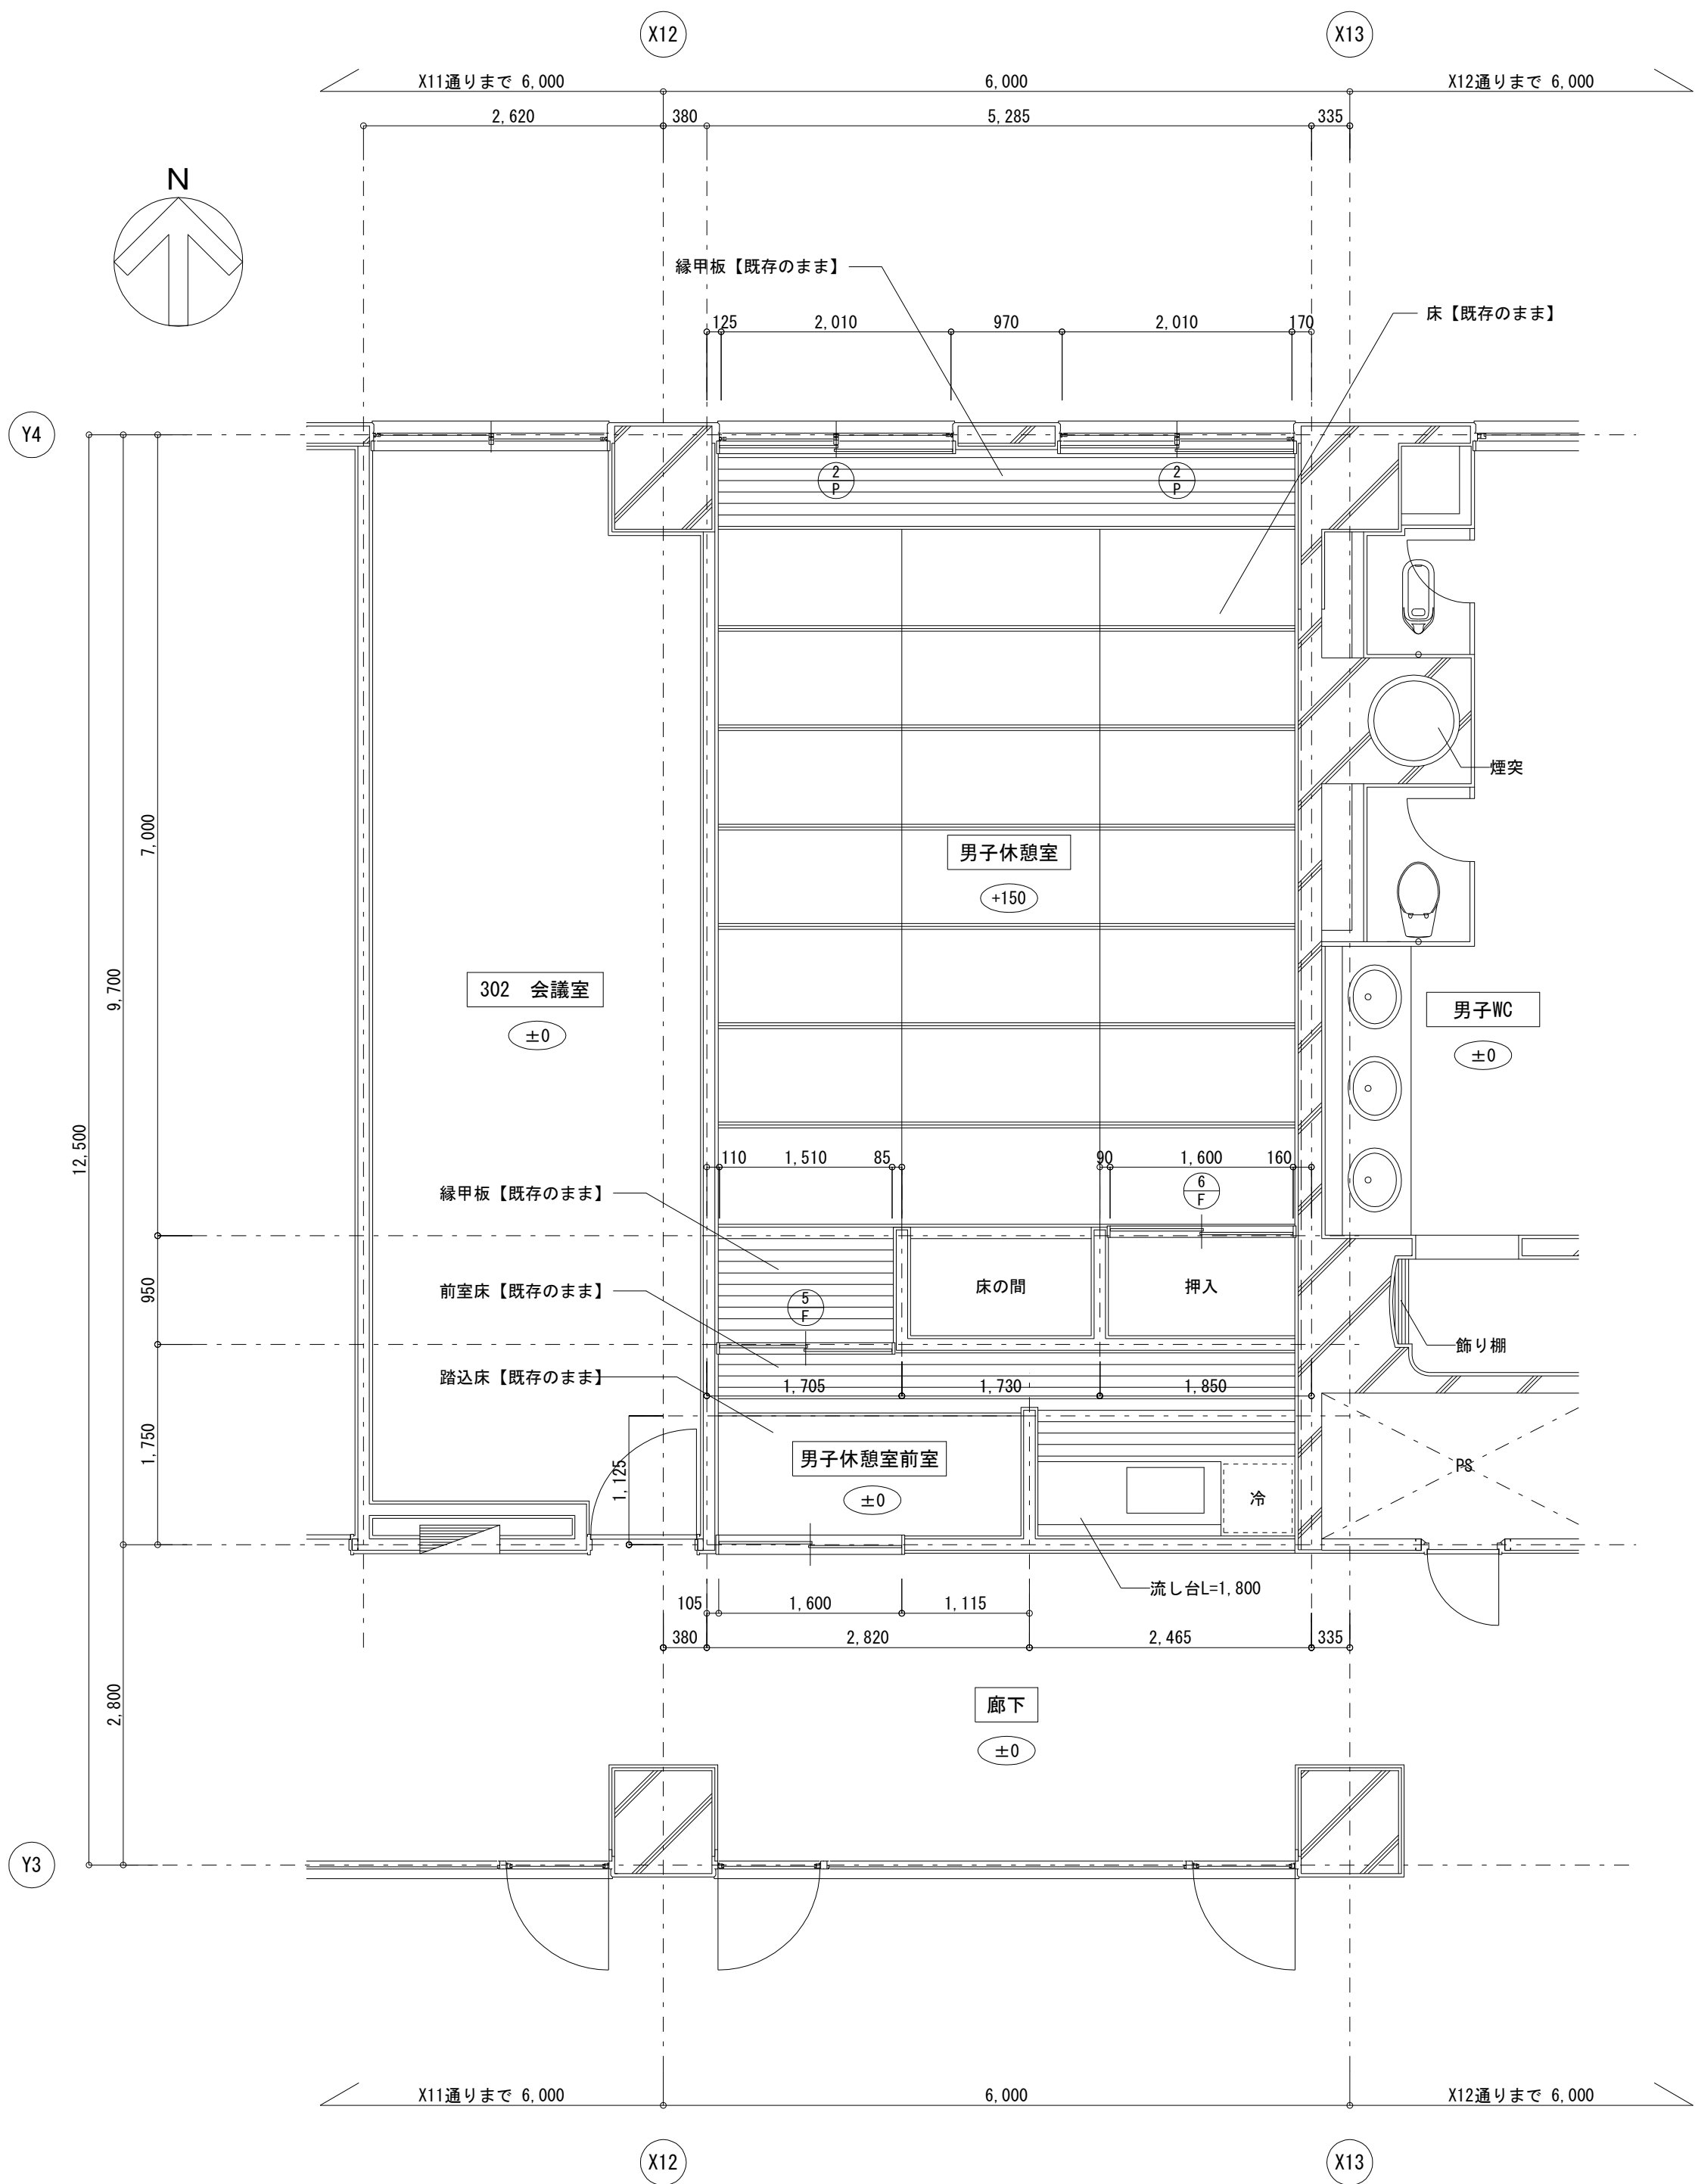


3階男子休憩室 平面詳細図 1/50

- 特記なき限り、
1. 改修内容凡例に従い改修を行う。
2. ±0 は、3FLからの仕上レベルを示す。

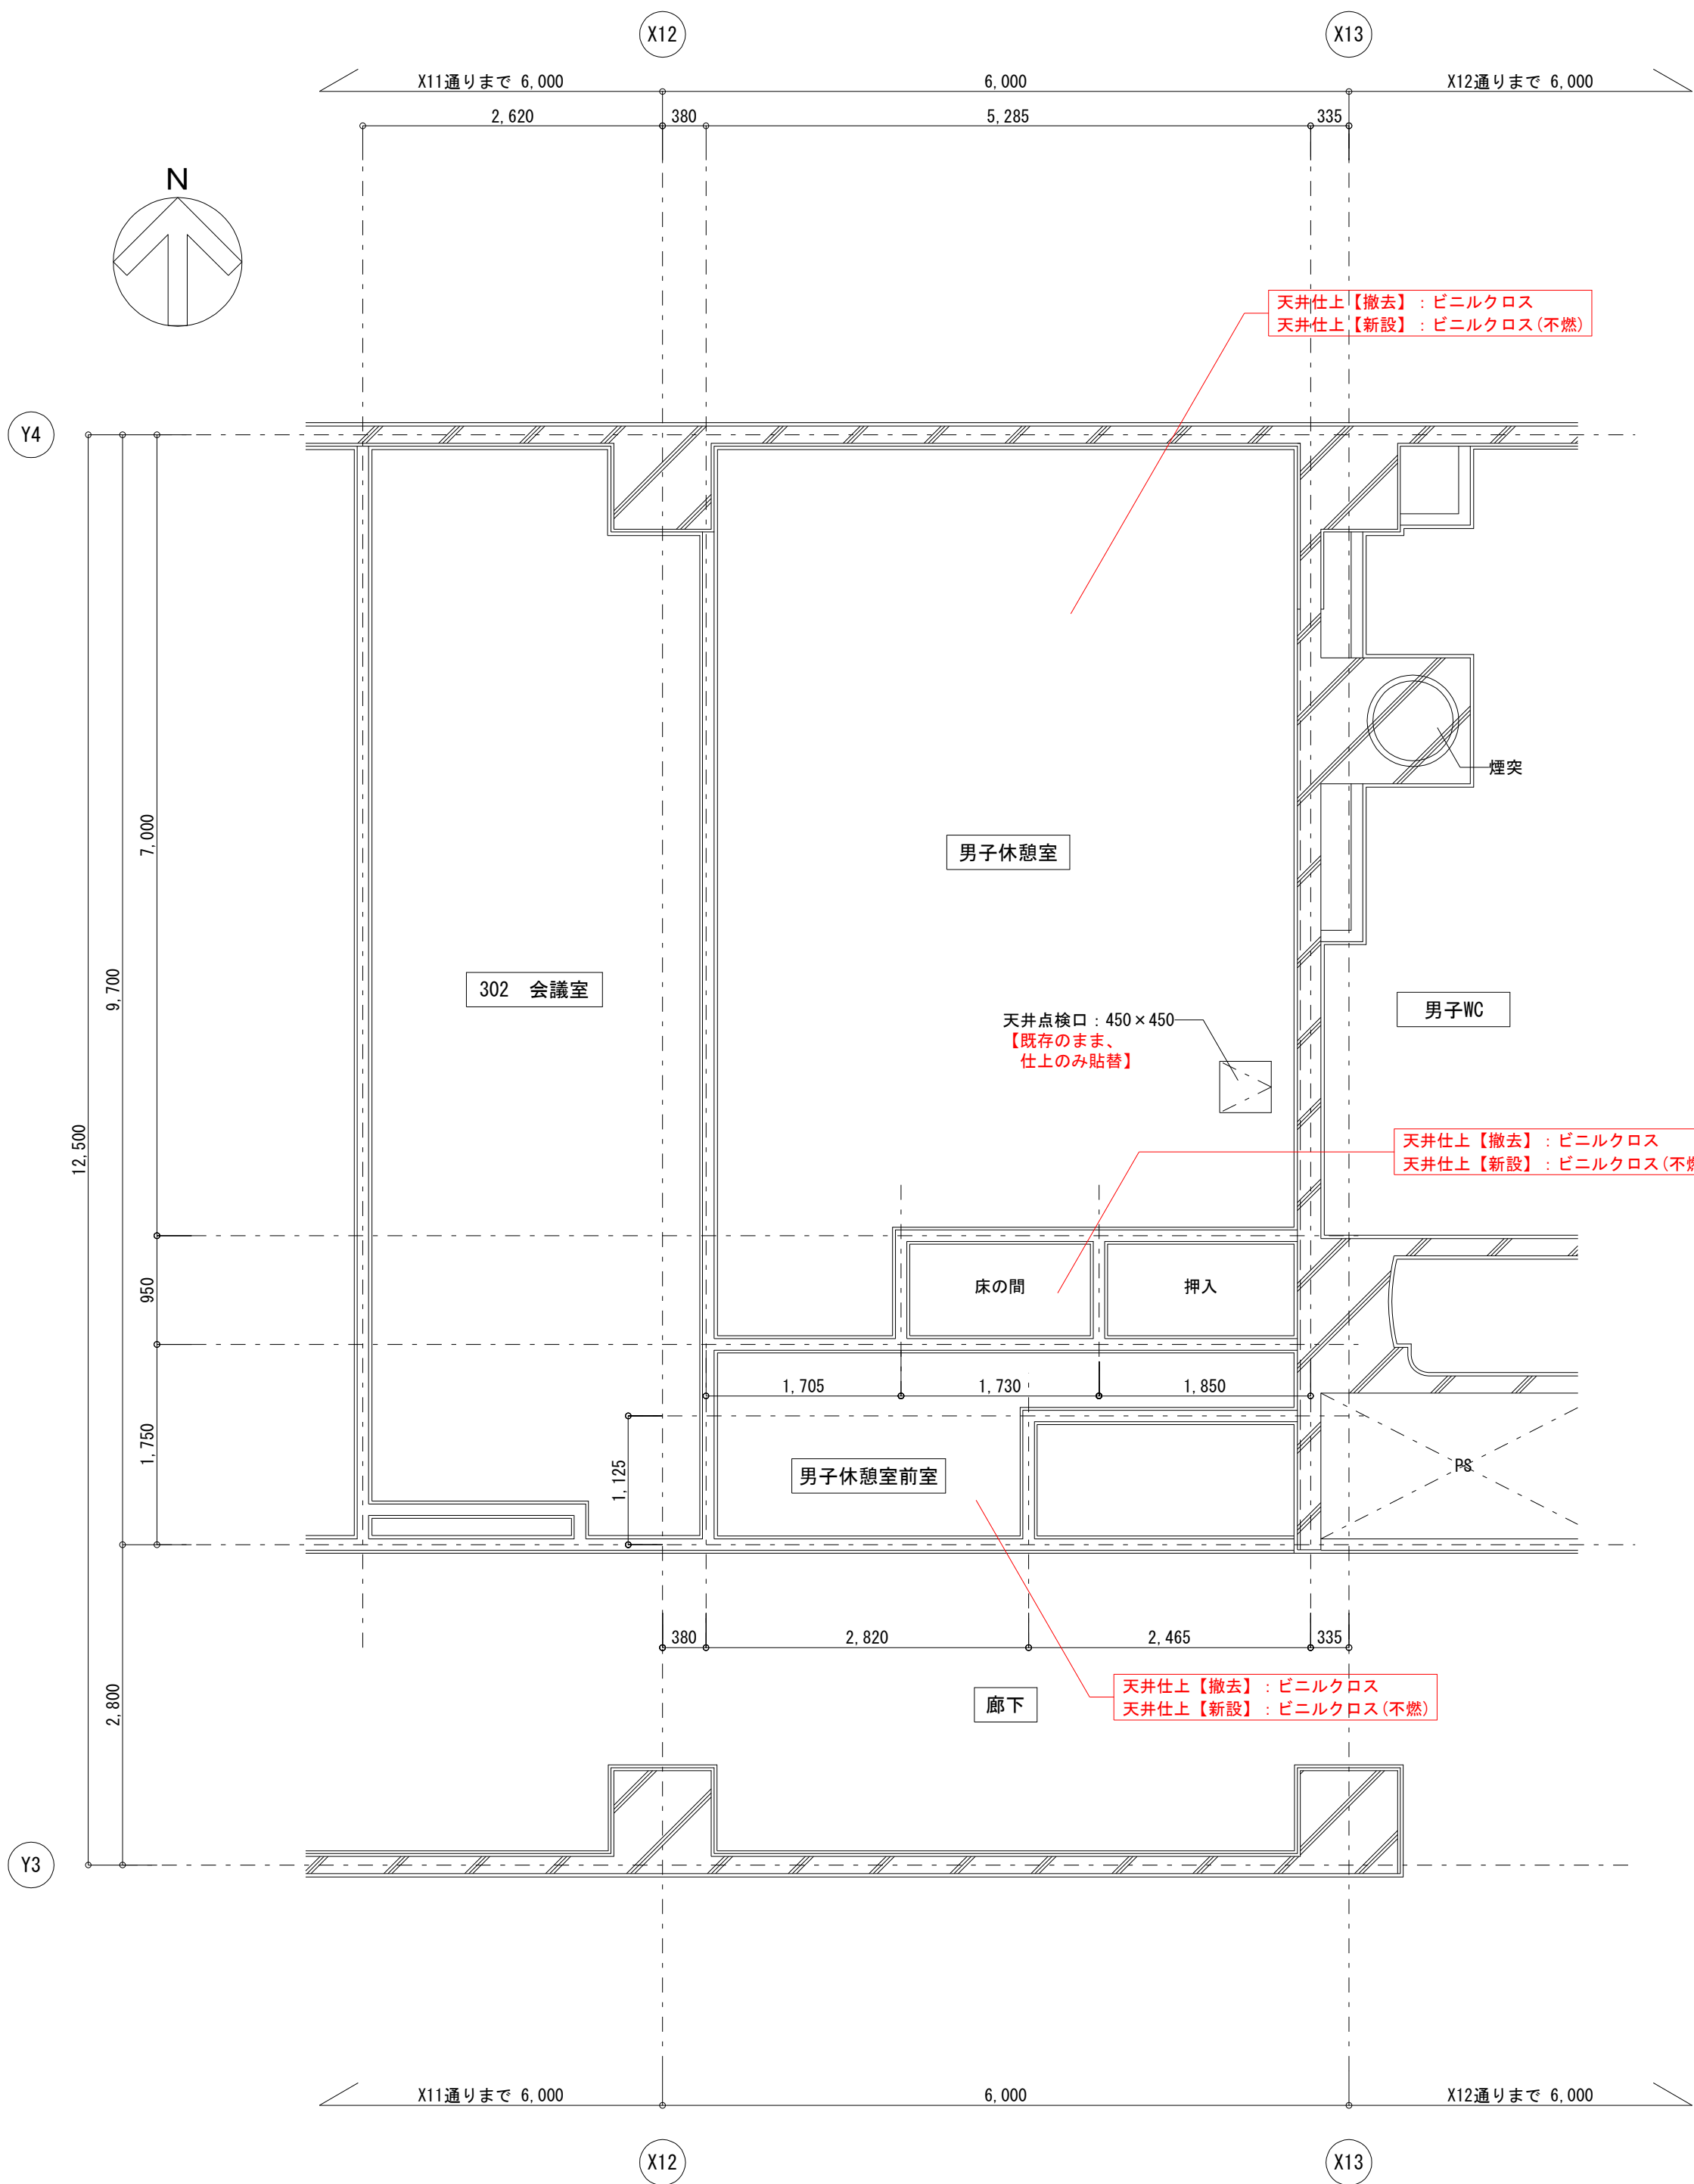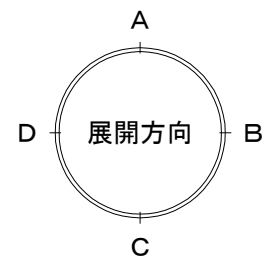

3階男子休憩室 天井伏図 1/50

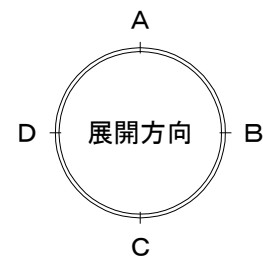

令和3年1月20日：改修範囲変更。□の箇所のみ改修範囲及び改修内容とする。

承 諾	監督員	設計管理	受領日	機	担当
	監督員	設計管理	提出日	機	製

監	N	日	付	内	容
	1				
	2				
	3				

監	N	日	付	内	容
	4				

備 考	N	日	付	内	容
	5				
	6				
	7				

備 考	N	日	付	内	容
	8				



備 考	N	日	付	内	容

備 考	N	日	付	内	容

備 考	N	日	付	内	容

浪江町役場本庁舎改修工事（第2期）建築 庁舎棟 3階男子休憩室詳細図（1）	図面縮尺 A1:1/50 A3:1/100	図面番号 A-00

浪江町役場本庁舎改修工事（第2期）建築 庁舎棟 3階男子休憩室詳細図（1）	図面縮尺 A1:1/50 A3:1/100	図面番号 A-00

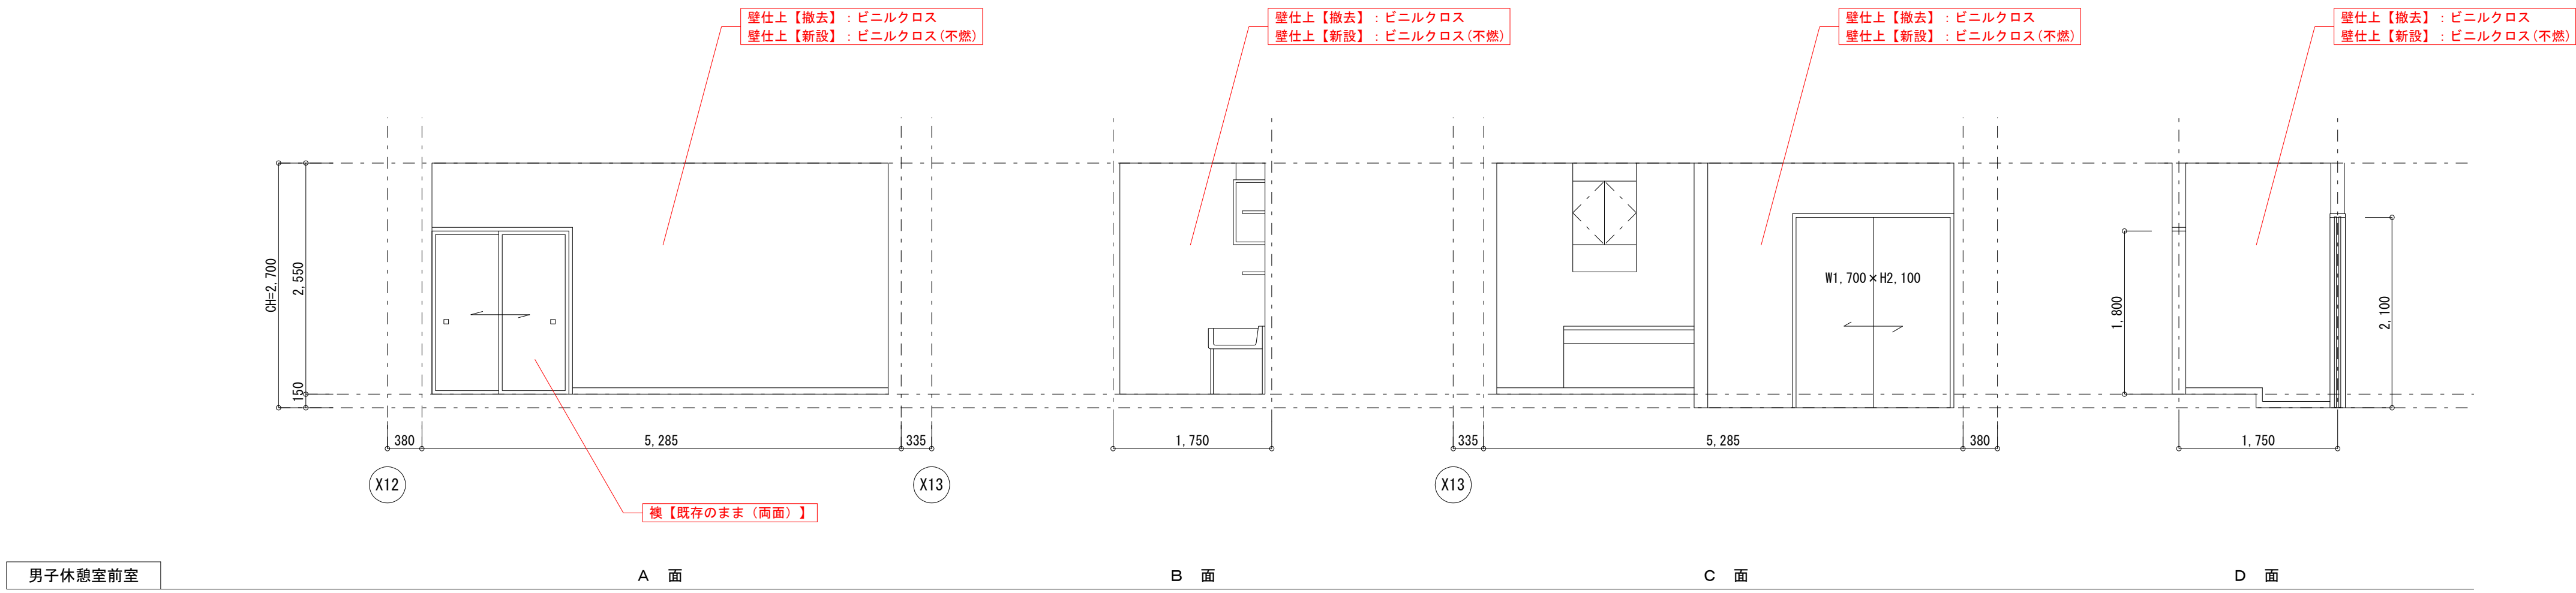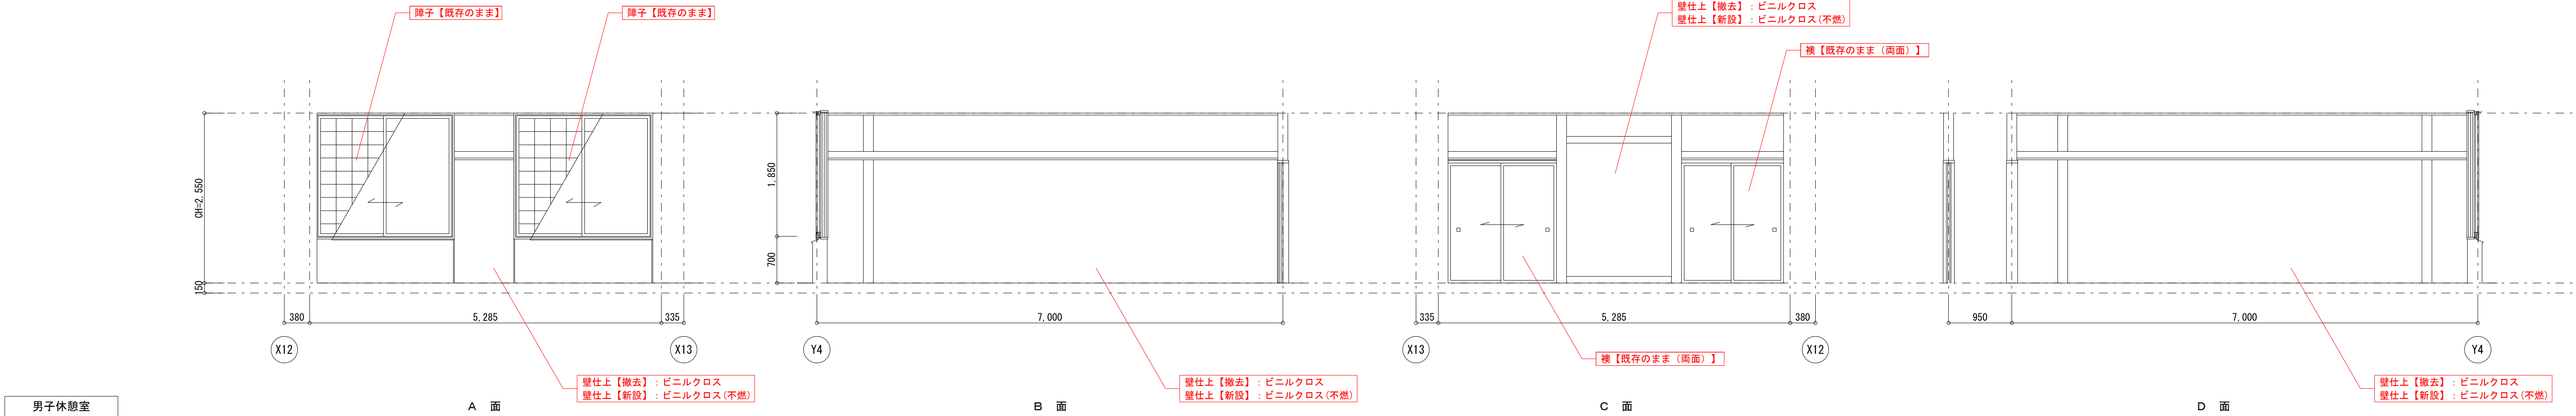

	承認	監督員	設計管理	受領日	換図	担当	履歴	No.	日付	内 容		No.	日付	内 容		備考	浪江町役場本庁舎改修工事（第2期）建築	図面番号 A - 00
		承諾	監督員	設計管理	提出日	換図		製図	1			5						
									2			6						
									3			7						
		監督員	設計管理		換図	製図		4			8						図面縮尺 A1:1/50 A3:1/100	図面番号 A1:1/50 A3:1/100