


平面図 S=1:100

- * △ = 壁ブレース位置を示す。
- * ▲ = 耐力ブレース位置を示す。
- * 特記のない室は、FL=設計GL+350とする。
- * // // // // 防火上主要な間仕切の範囲を示す。
- * 火気使用室なし。
- * 収容人員=従業員(10人)+児童(60人)=70人とする。

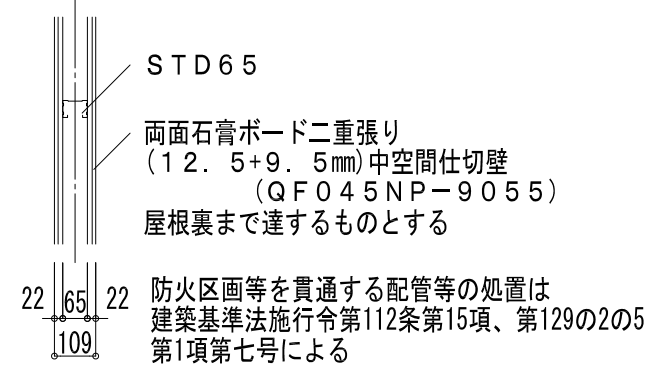

防火上主要な間仕切詳細図 S=1:20

訂正事項	年月日	担当	大和リース株式会社 福島支店 一級建築士事務所 一級建築士事務所福島県知事登録 第12(207)0505号				大和リース株式会社 一級建築士 第250090号 代表となる設計者 櫻井 正樹	大和リース株式会社 一級建築士 その他の設計者	工事名称 浪江にじいろこども園増築工事 図面名称 平面図 作成年月日 2022.03.11	縮尺 S=1:100 (A3) 図面番号 A-06 依頼番号 71-FUS-0004	受領印 年月日
------	-----	----	--	--	--	--	---	-------------------------------	---	--	------------