


1:2,500
IX-EG56-1

浪江町都市計画 図



IX-EG56-1

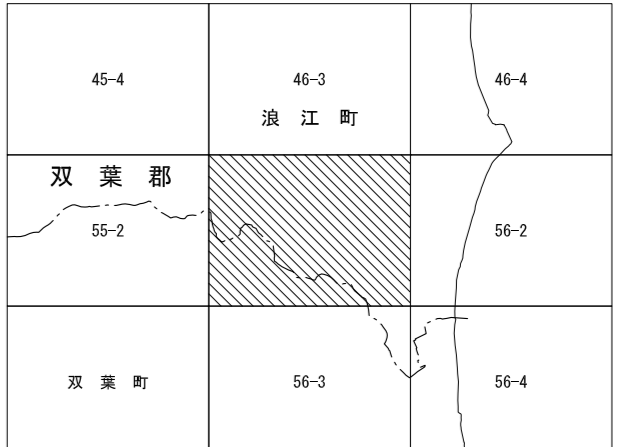


記号

Legend table with multiple columns of symbols and their corresponding descriptions in Japanese, including building types, road types, and utility lines.

経緯系は平成14年国土交通省告示第9号の規定による第IX座標系
投影はメルカトル図法
図面に表示してある距離はメートル単位
方面は0.5メートル未満
図面に表示してある経緯度目盛は1秒未満
高さの基準は海抜の平均海面
等高線の間隔は2メートル
平面図の縮尺は、世界測系による。(縮尺表2011)

平成28年測量
令和5年修正
1:令和4年8月編纂
令和5年9月最終調査

1:2,500

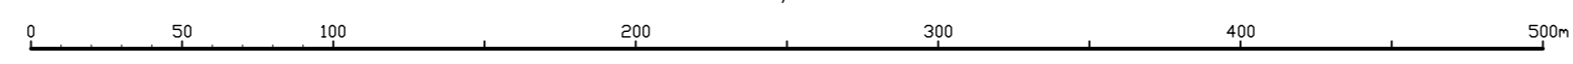

この測量成果は、国土利用院の委託を受けて作成された測量成果を
使用して作成したものである。(測量番号) 令和5年 第22号

計画機関名 浪江町
作業機関名 株式会社 イスコ
〒974-8504

IX-EG56-1