

平成 22 年度

施設の配置図

縮尺

1/1000 B4→A4

学校名

津島小学校

調査番号

(郡道府県)

(市町村)

(学 校)

整理番号

1054


凡 例

建 物

- ⊕ 未とりこなし建物
- ⊖ 危険建物
- ⊙ 借用建物
- ⊖ 一時使用建物
- ⊙ キュービクル
- ⊖ ポンプ室
- ⊙ 消却炉

その他の地 421m²
水道施設

方 位

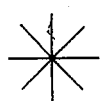

(北に矢印を付す)

ΣA 26,142m²

②-R_S-2088m²
管理諸室・普通教室棟

③-S₂-710m²
屋内体育館

④-R₁-96m²

325

建物敷地 保有 4199m²


⑤ W₁-20m²

運動場 保有 8,505m²

その他地 13438m²

その他の地 589m²

教員住宅

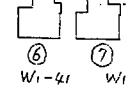

⑥

⑦

W₁-41


W₁-41

至福島


町

道


至浪江

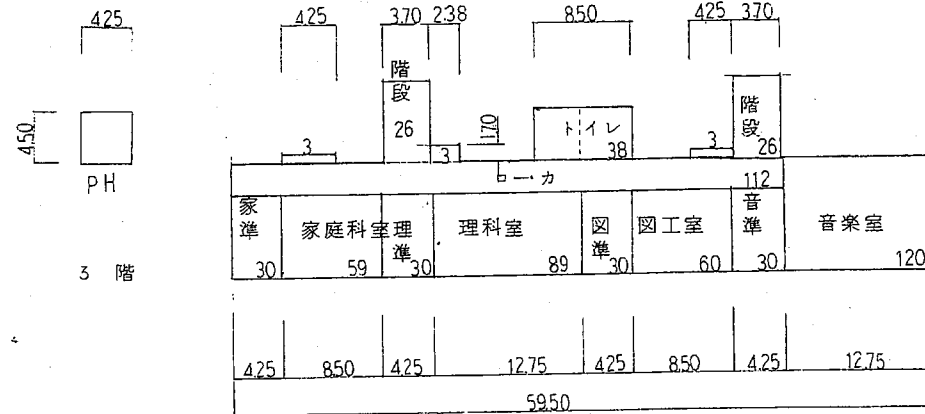



2 階

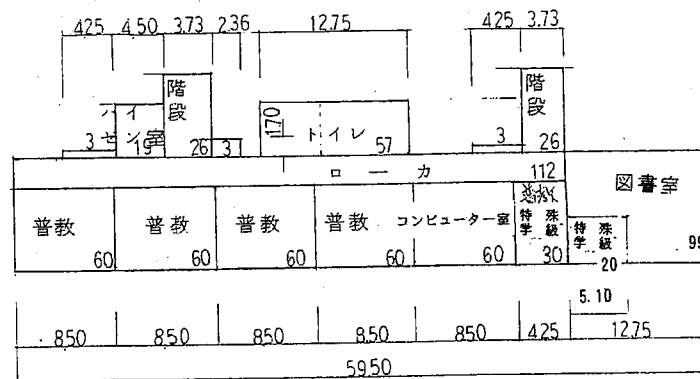


1 階 平面図

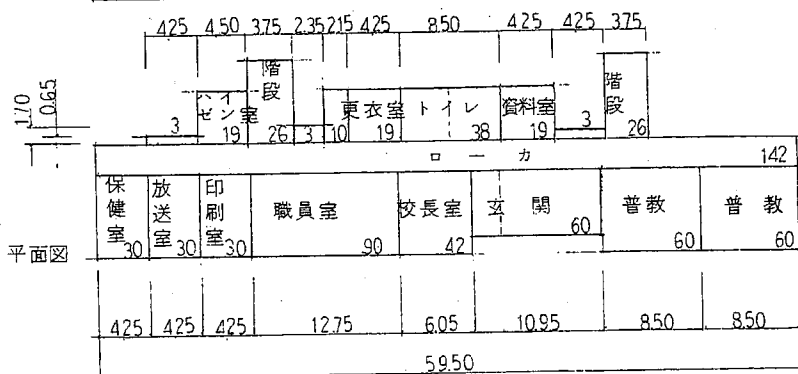


② 教室棟

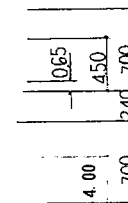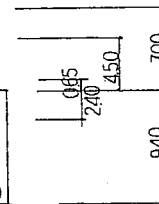


⑥ 教員住宅

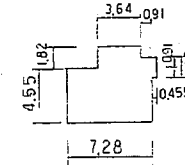


⑦ 教員住宅

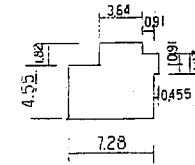


③ 屋内体育館

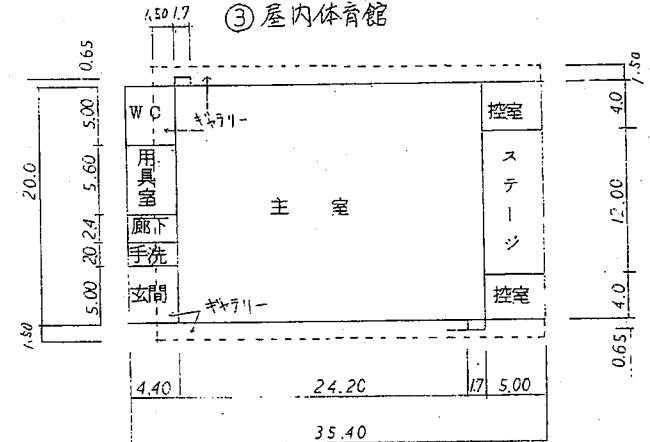

⑤ 倉庫

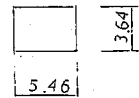

④

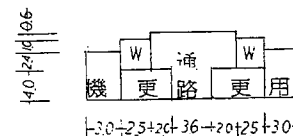プール附属施設 96 m²