


さけ採捕施設 平面図

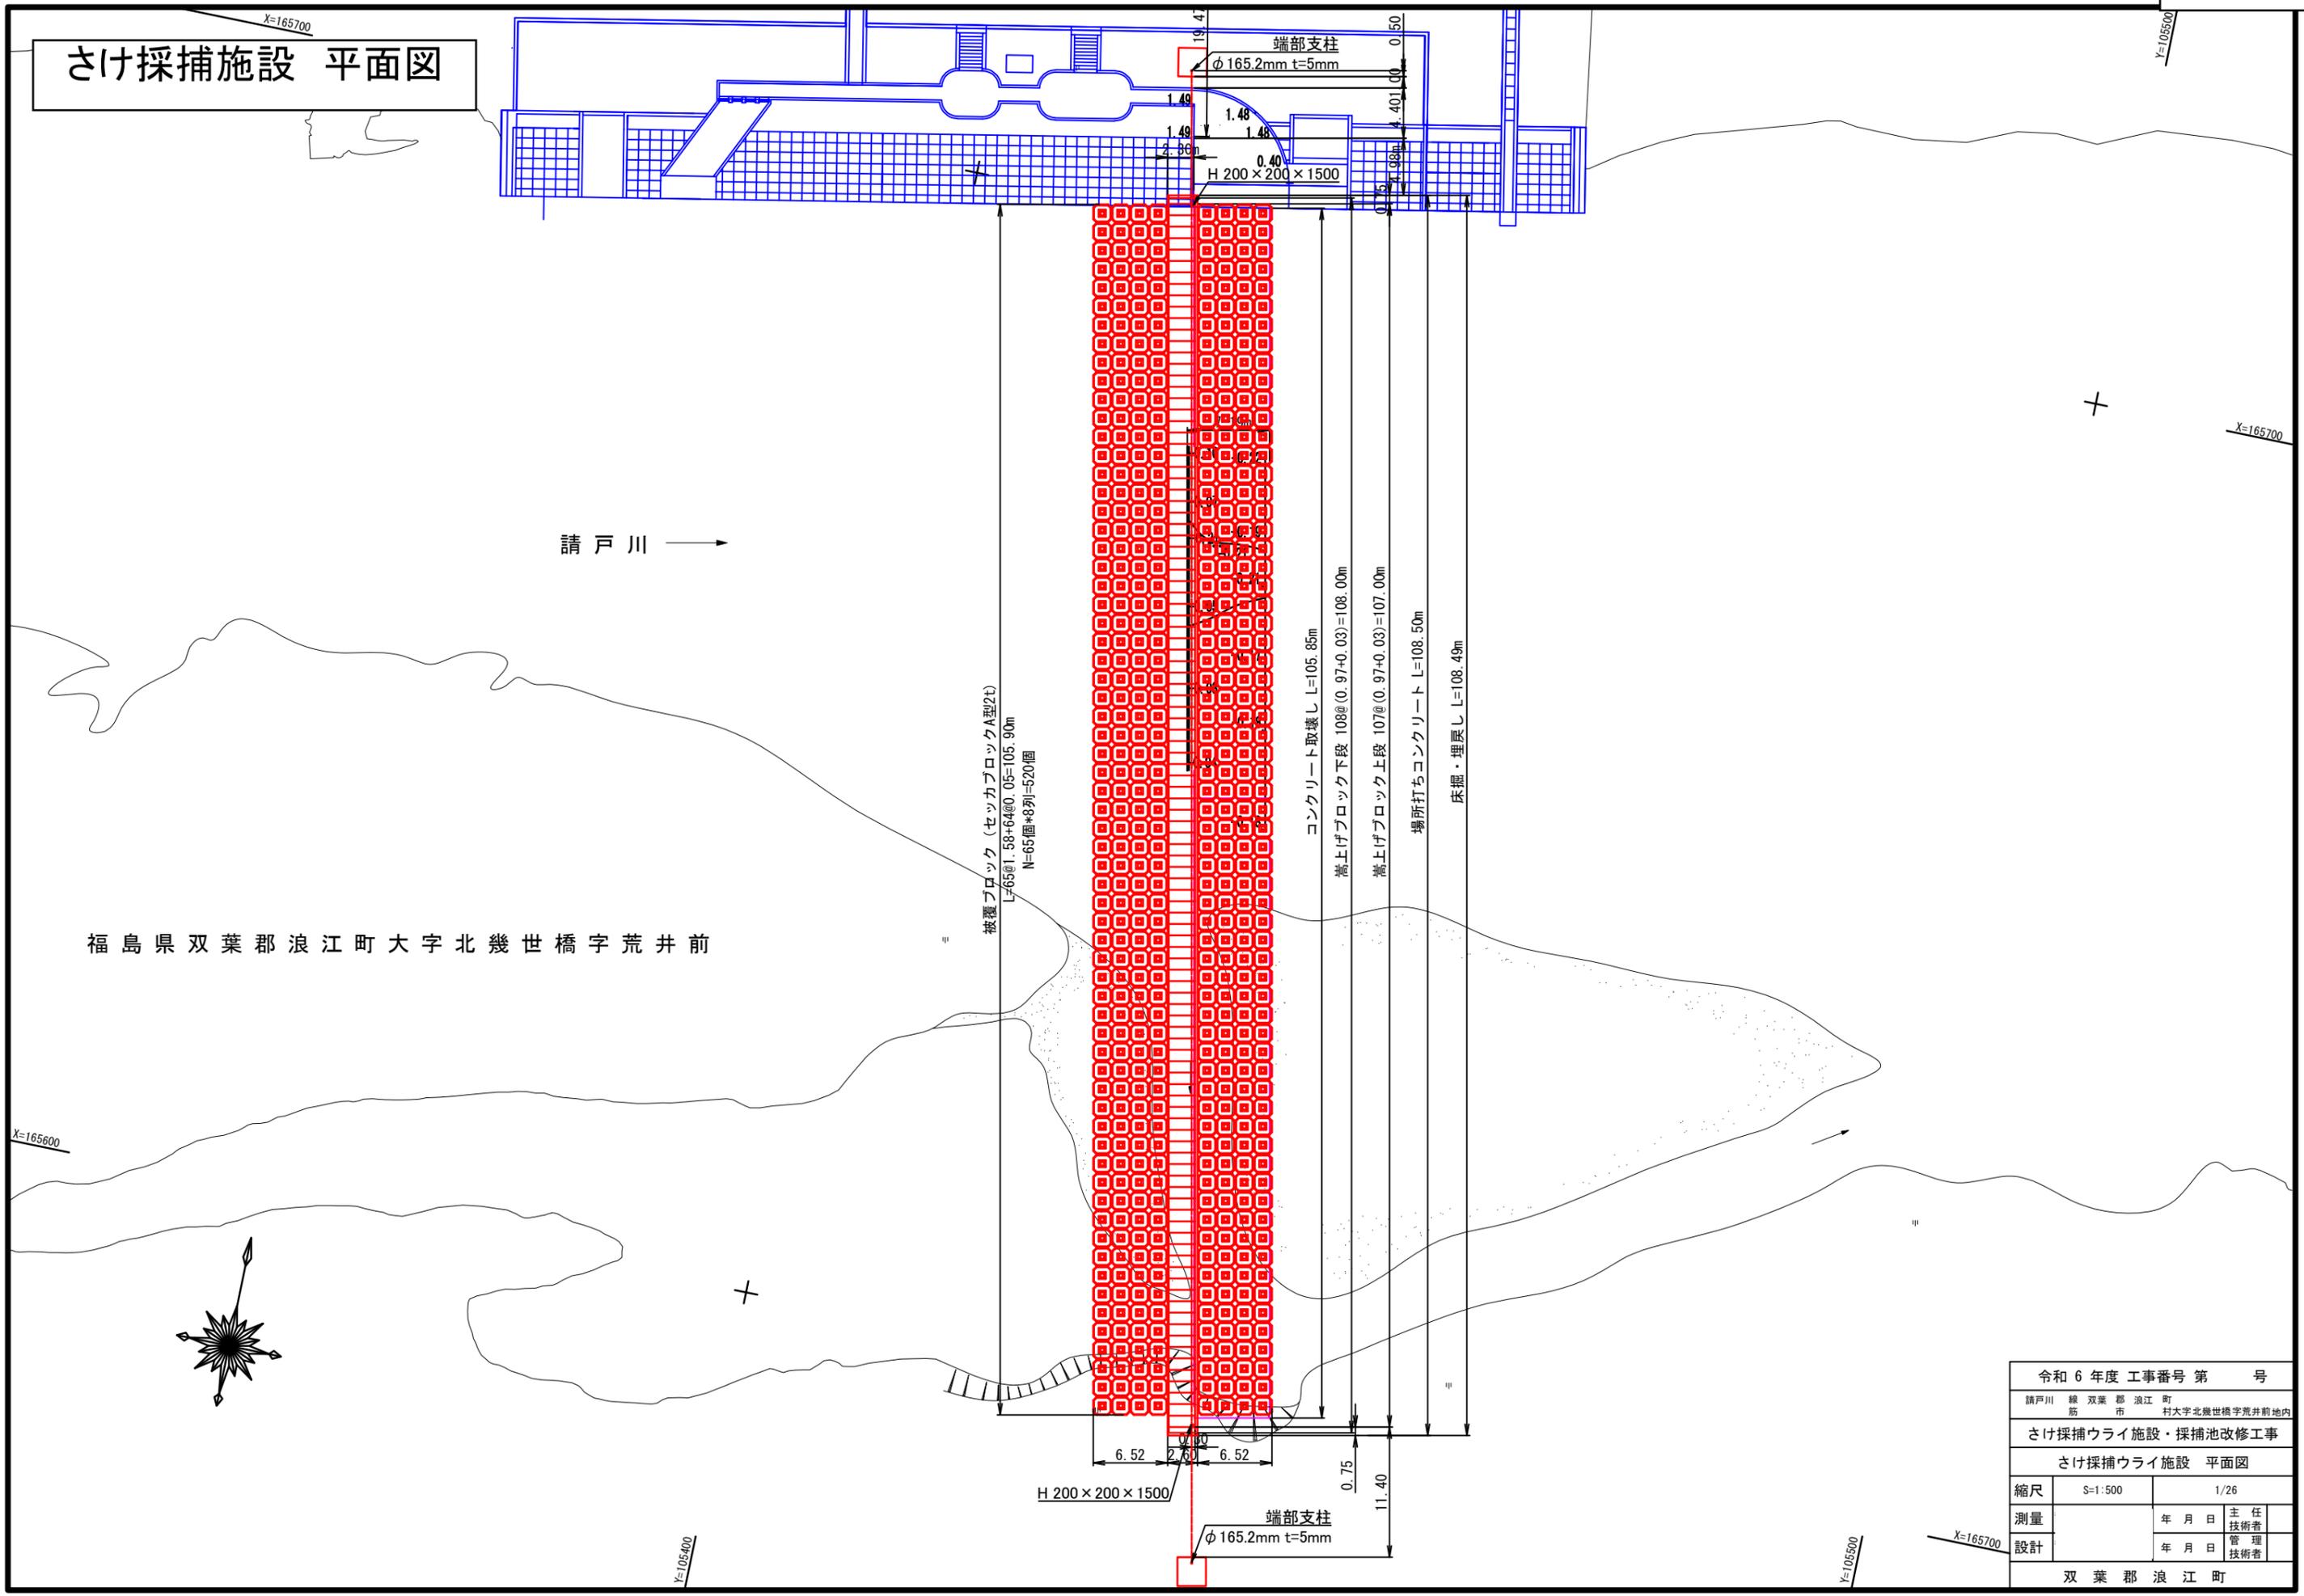

福島県双葉郡浪江町大字北幾世橋字荒井前

請戸川 →

被覆ブロック (セツカブロックA型2t)
L=65@1.58+64@0.05=105.90m
N=65個*8列=520個

端部支柱
φ 165.2mm t=5mm

コンクリート取壊し L=105.85m
嵩上げブロック下段 108@ (0.97+0.03)=108.00m
嵩上げブロック上段 107@ (0.97+0.03)=107.00m
場所打ちコンクリート L=108.50m
床掘・埋戻し L=108.49m


H 200 x 200 x 1500

端部支柱
φ 165.2mm t=5mm

令和 6 年度 工事番号 第 号			
請戸川 線 双葉 郡 浪江 町			
筋 市 村大字北幾世橋字荒井前地内			
さけ採捕ウライ施設・採捕池改修工事			
さけ採捕ウライ施設 平面図			
縮尺	S=1:500	1/26	
測量		年月日	主任技術者
設計		年月日	管理技術者
双葉郡浪江町			

さけ採捕施設 縦断図

SH=1:100
SV=1:20


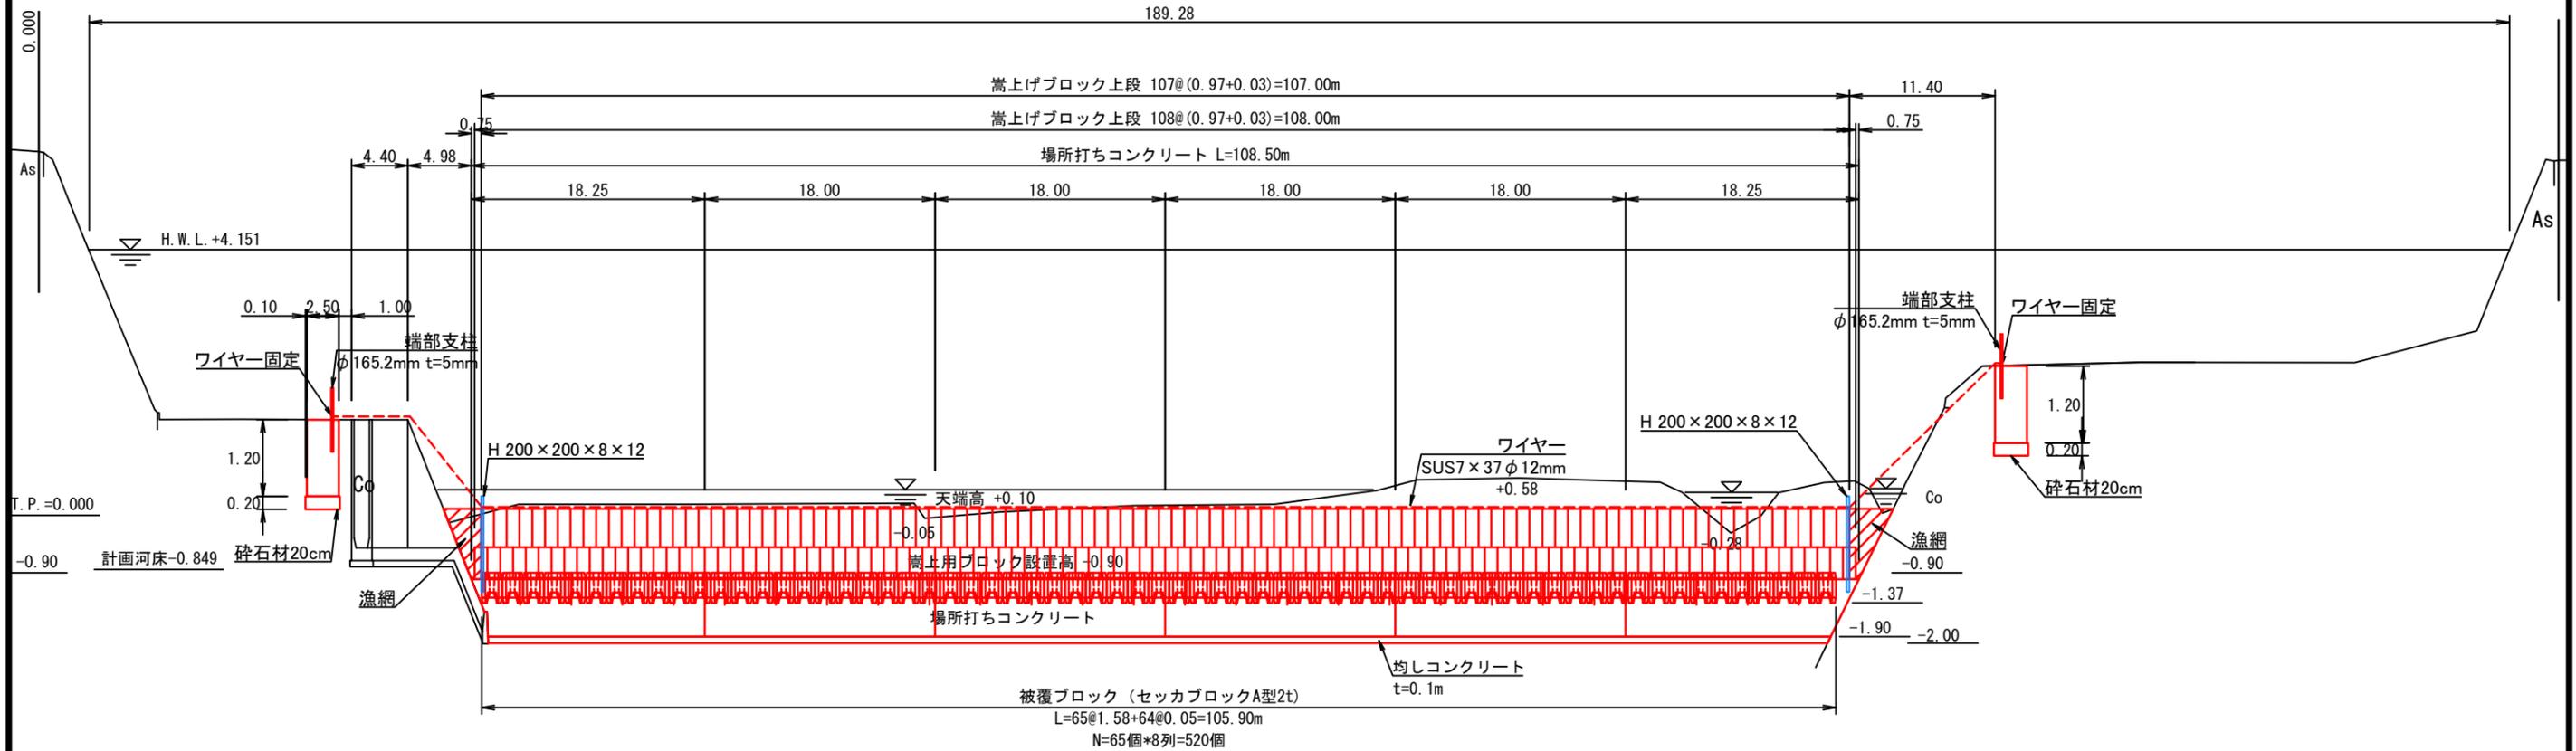


令和 6 年度 工事番号 第 号			
請戸川 緑 双葉 郡 浪江 町 筋 市 村大字北幾世橋字荒井前地内			
さけ採捕ウライ施設・採捕池改修工事			
さけ採捕ウライ施設 縦断図			
縮尺	SH=1:100 SV=1:20	2/12	
測量		年 月 日	主任 技術者
設計		年 月 日	管理 技術者
双葉郡 浪江町			

さけ採捕施設 基礎ブロック設置図


平面図

S=1:500

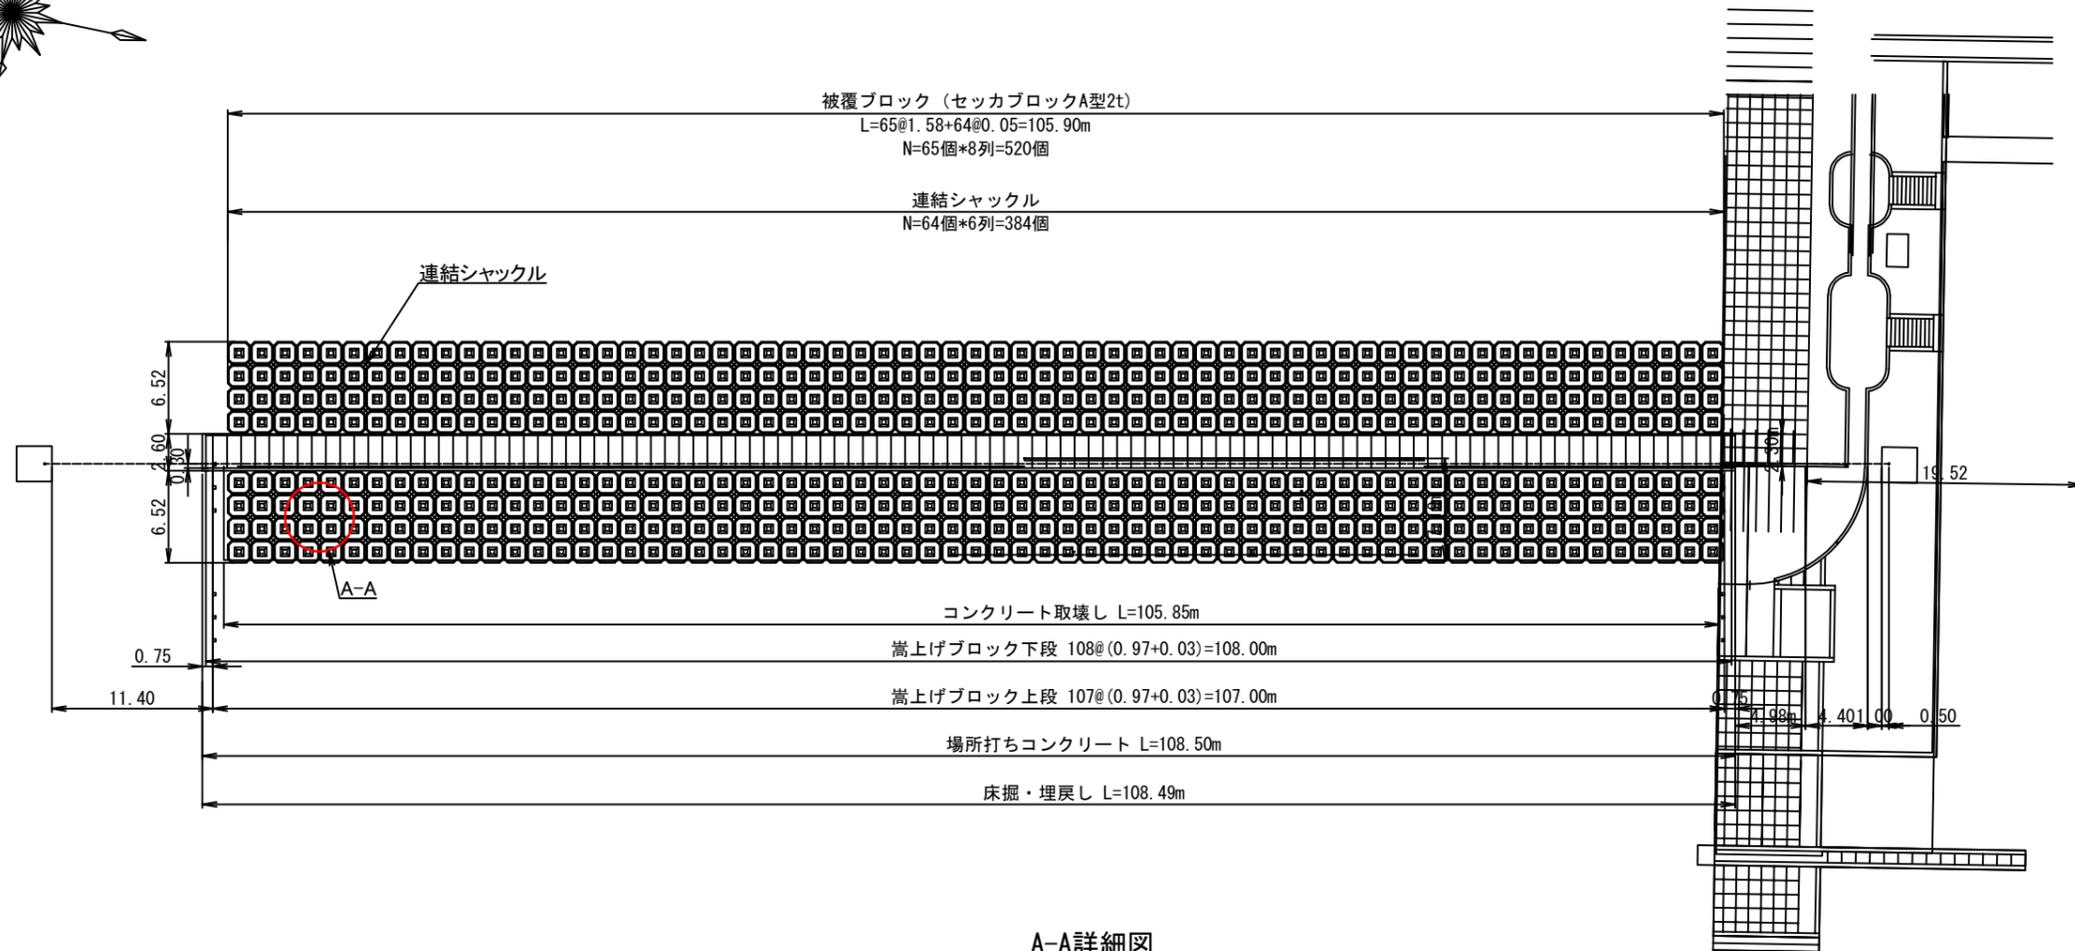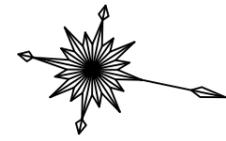

A-A詳細図


S=1:50

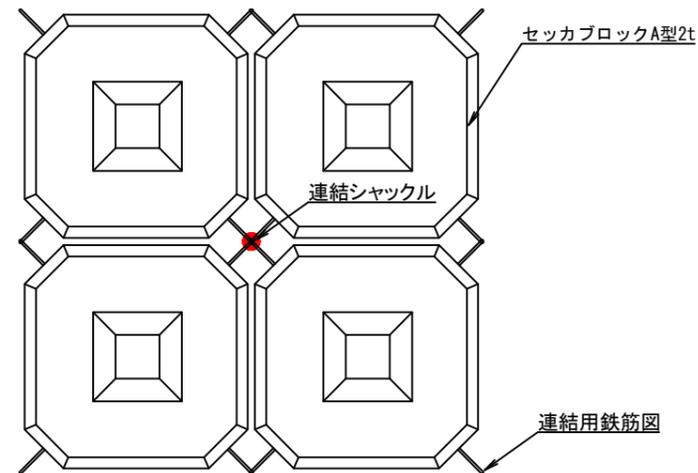

令和6年度 工事番号 第 号			
請戸川 線 双葉郡 浪江町 村大字北幾世橋字荒井前地内			
さけ採捕ウライ施設・採捕池改修工事			
さけ採捕ウライ施設 ブロック配置図			
縮尺	図示	4/26	
測量		年月日	主任技術者
設計		年月日	管理技術者
双葉郡 浪江町			

ウライ採捕 設置参考図


S=1:30

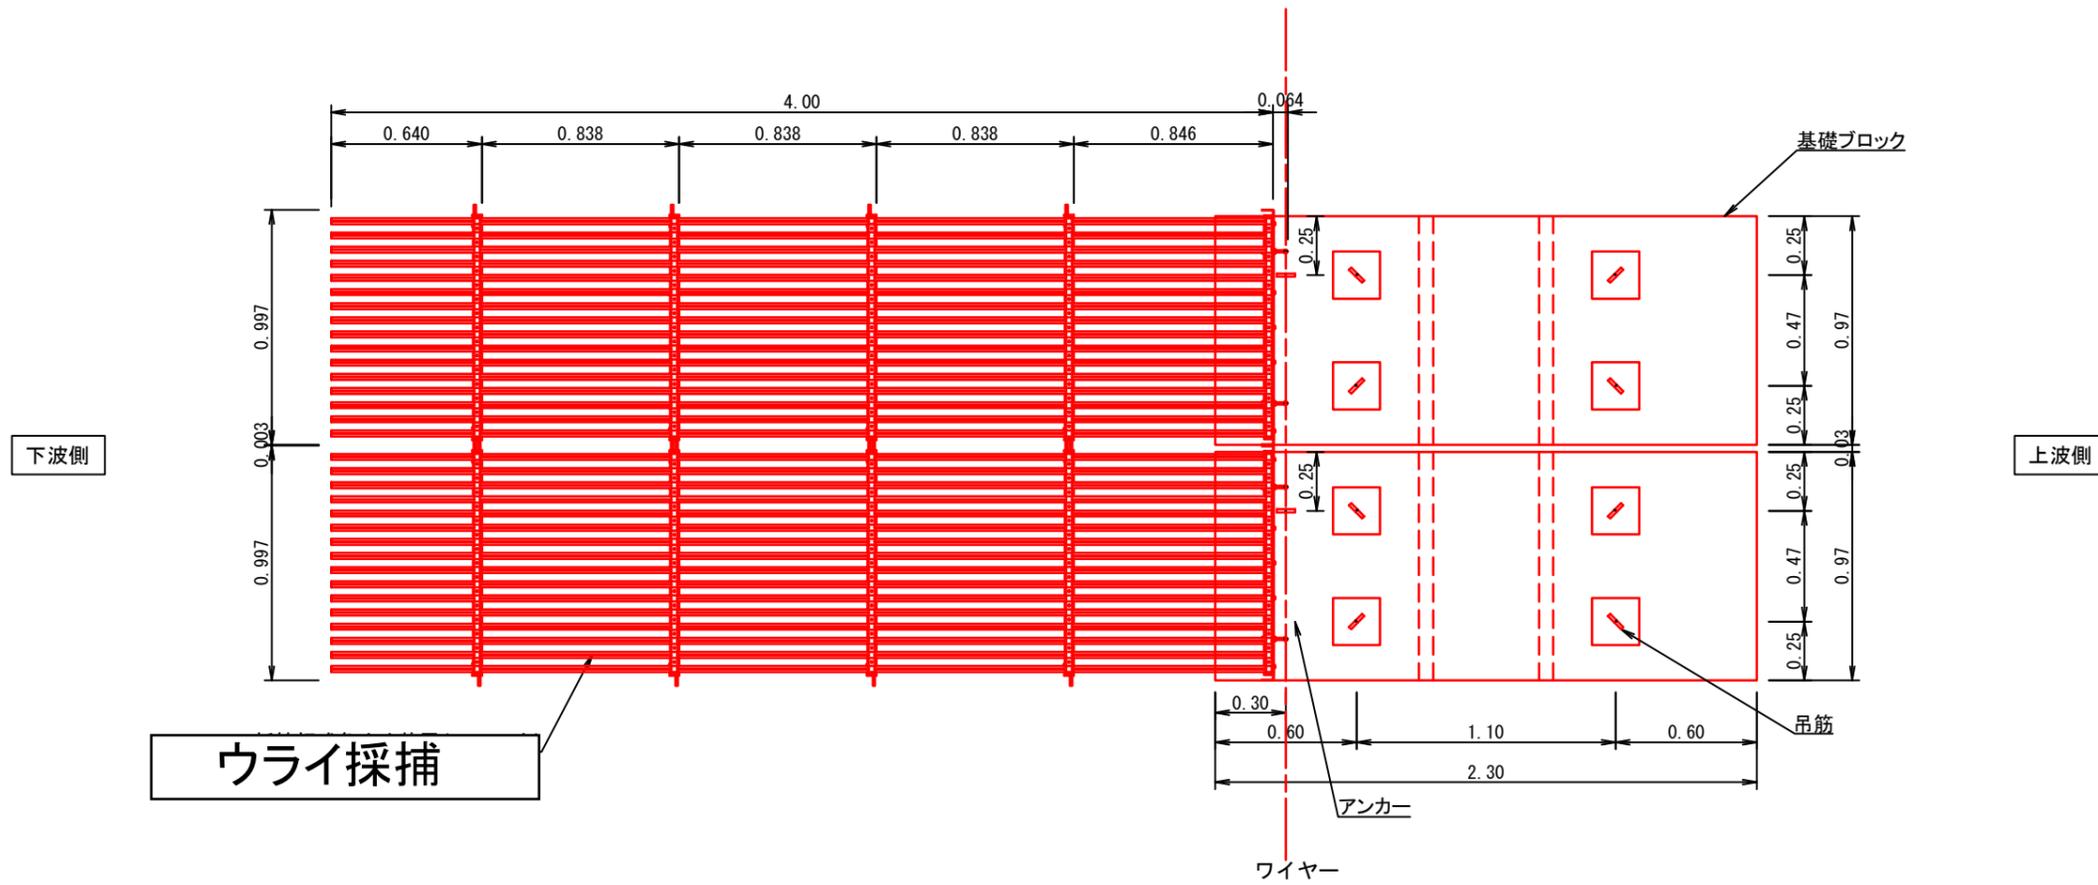

令和 6 年度 工事番号 第 号			
請戸川 線 双葉 郡 浪江 町 筋 市 村大字北機世橋字荒井前地内			
さけ採捕ウライ施設・採捕池改修工事			
抵抗板式魚止め装置 設置参考図			
縮尺	S=1:30	6/26	
測量		年 月 日	主 任 技 術 者
設計		年 月 日	管 理 技 術 者
双葉 郡 浪江 町			

さけ採捕池 平面図

S=1:300

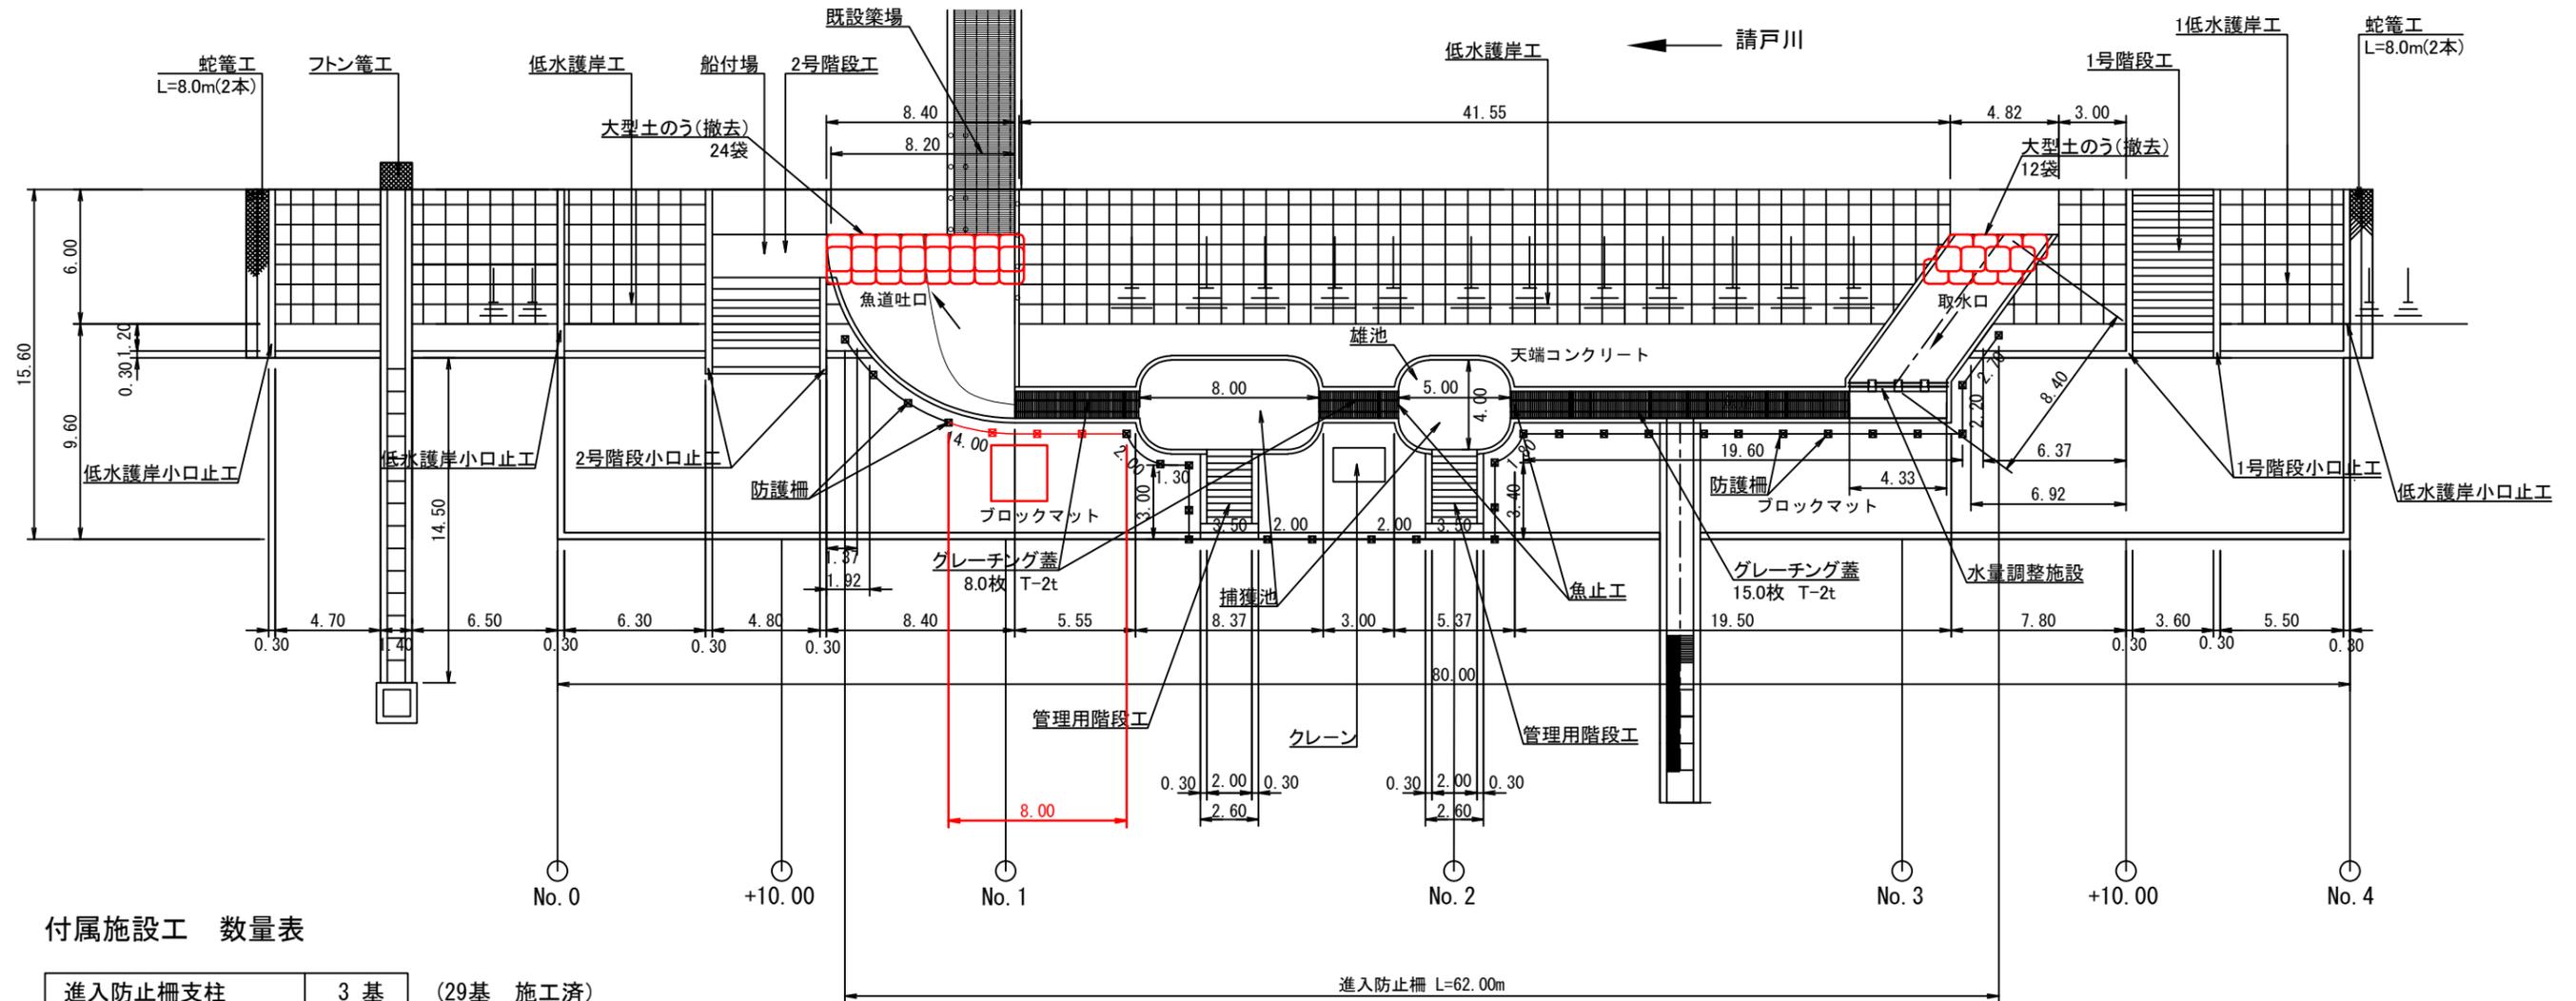

付属施設工 数量表

進入防止柵支柱	3 基	(29基 施工済)
グレーチング蓋 T-2t	23 枚	(施工済)

令和 6 年度 工事番号 第 号			
請戸川 緑 双葉 郡 浪江 町 筋 市 村大字北幾世橋字荒井前地内			
さけ採捕ウライ施設・採捕池改修工事			
さけ採捕ウライ施設 付属工 平面図			
縮尺	S=1:300	7/26	
測量		年 月 日	主任 技術者
設計		年 月 日	管理 技術者
双葉郡 浪江町			