


※ FL- 内数値は、FLからのピット底深さを示す。  
特記無きピット底深さはFL-1400を示す。

共通事項		業務名称	浪江町役場本庁舎劣化診断調査等業務委託			工事名称	浪江町		
			図面名称	庁舎棟 ピット平面図			図面番号	A-02	
			縮尺	1/100	設計年月日				

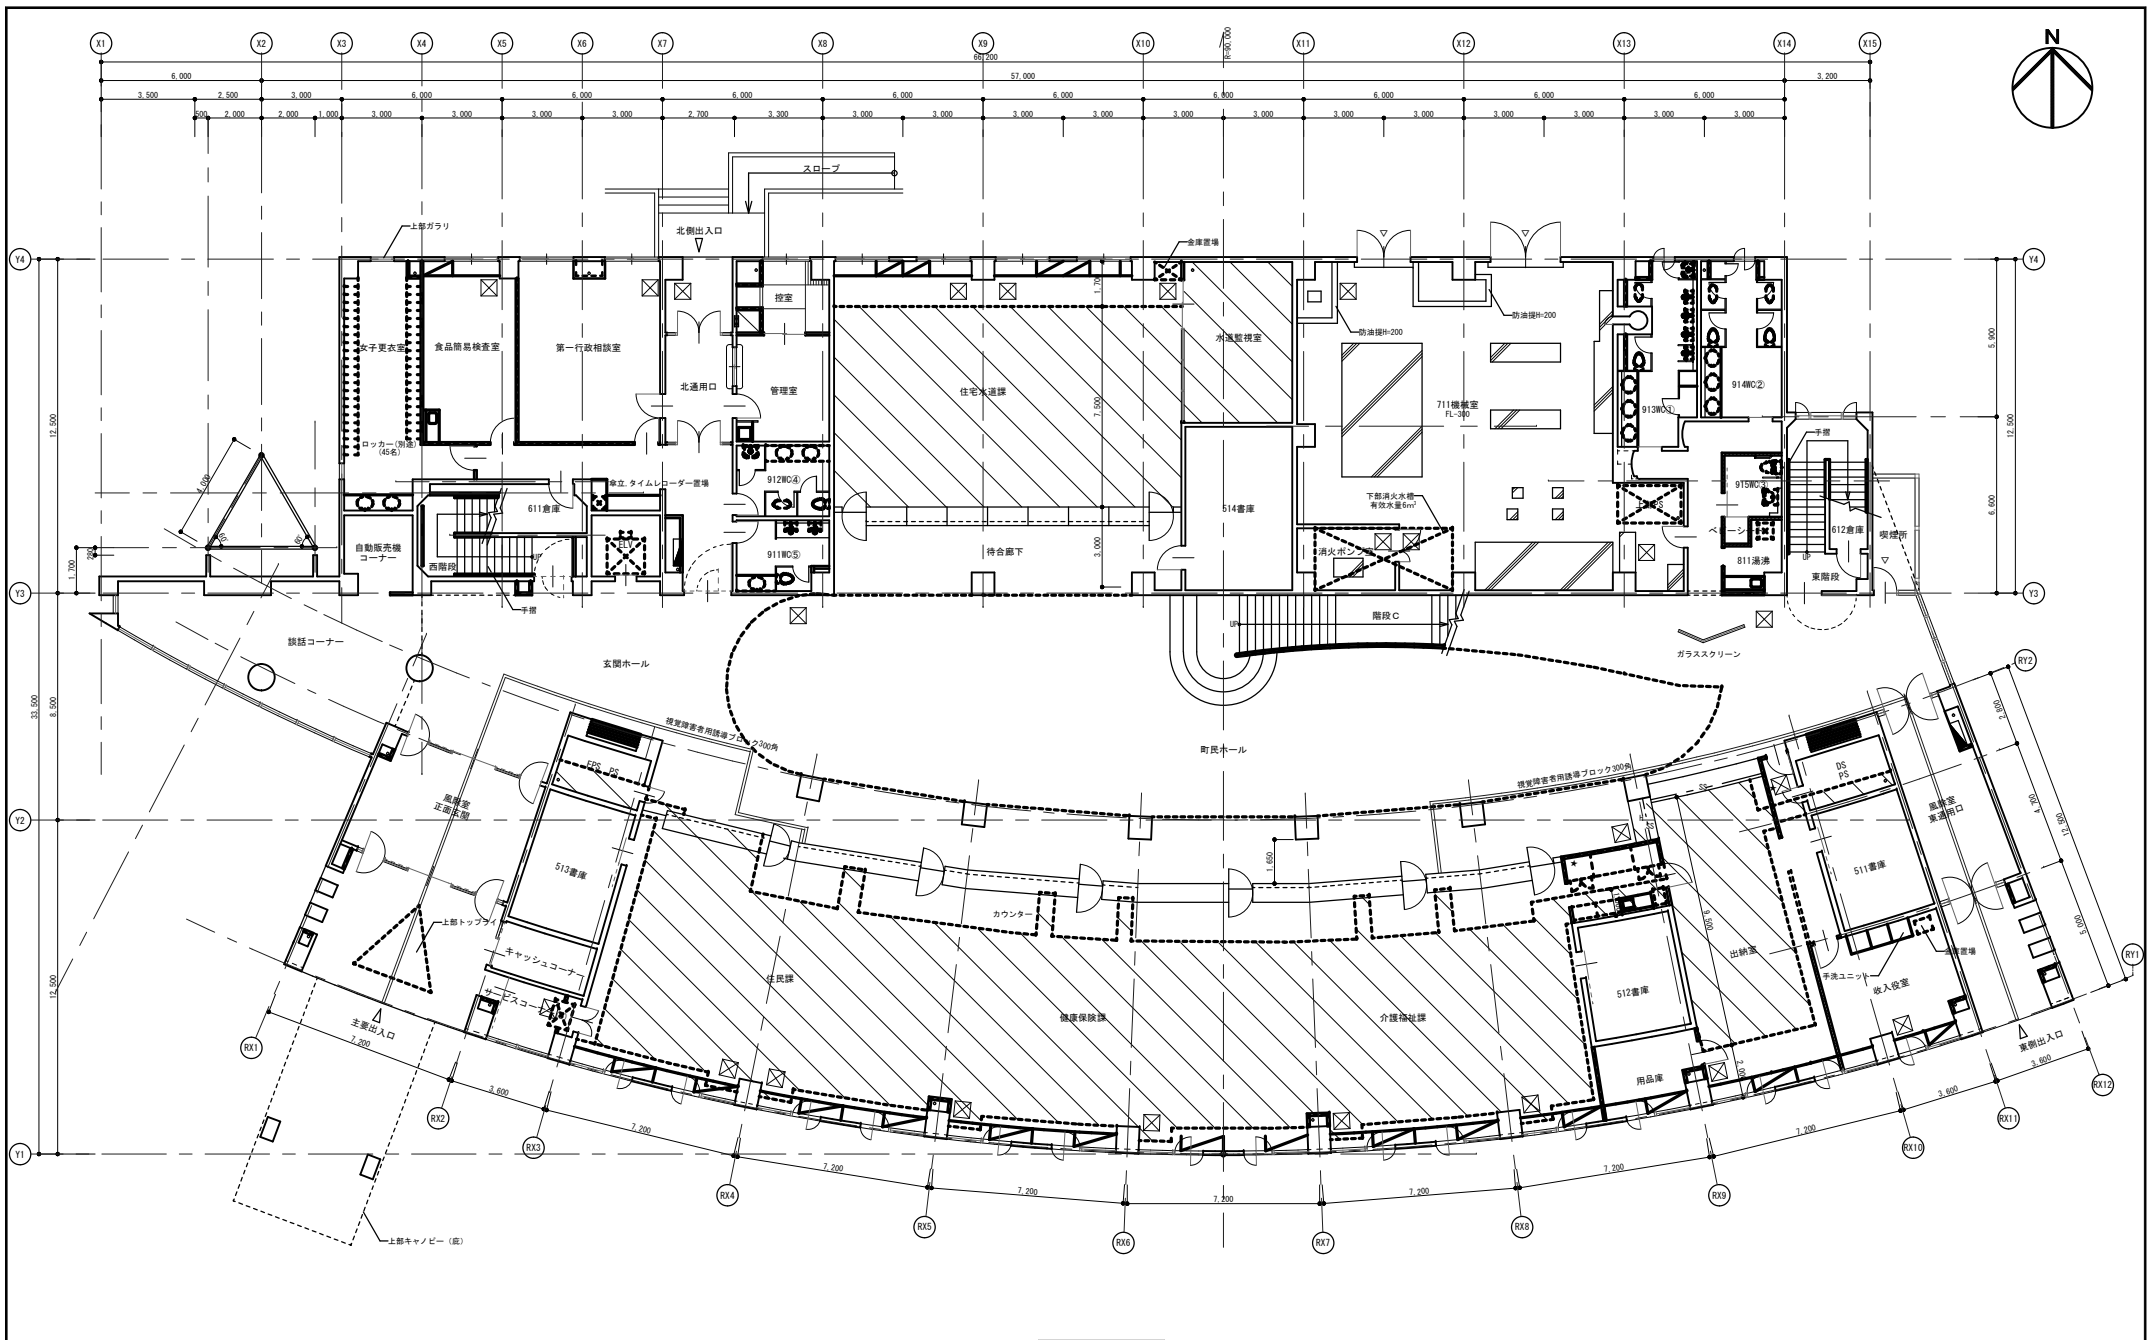


1階平面図 1/100

共通事項	業務名称	工事名称	浪江町	
	浪江町役場本庁舎劣化診断調査等業務委託	図書棟 1階平面図	縮尺	図面番号
			1/100	A-03








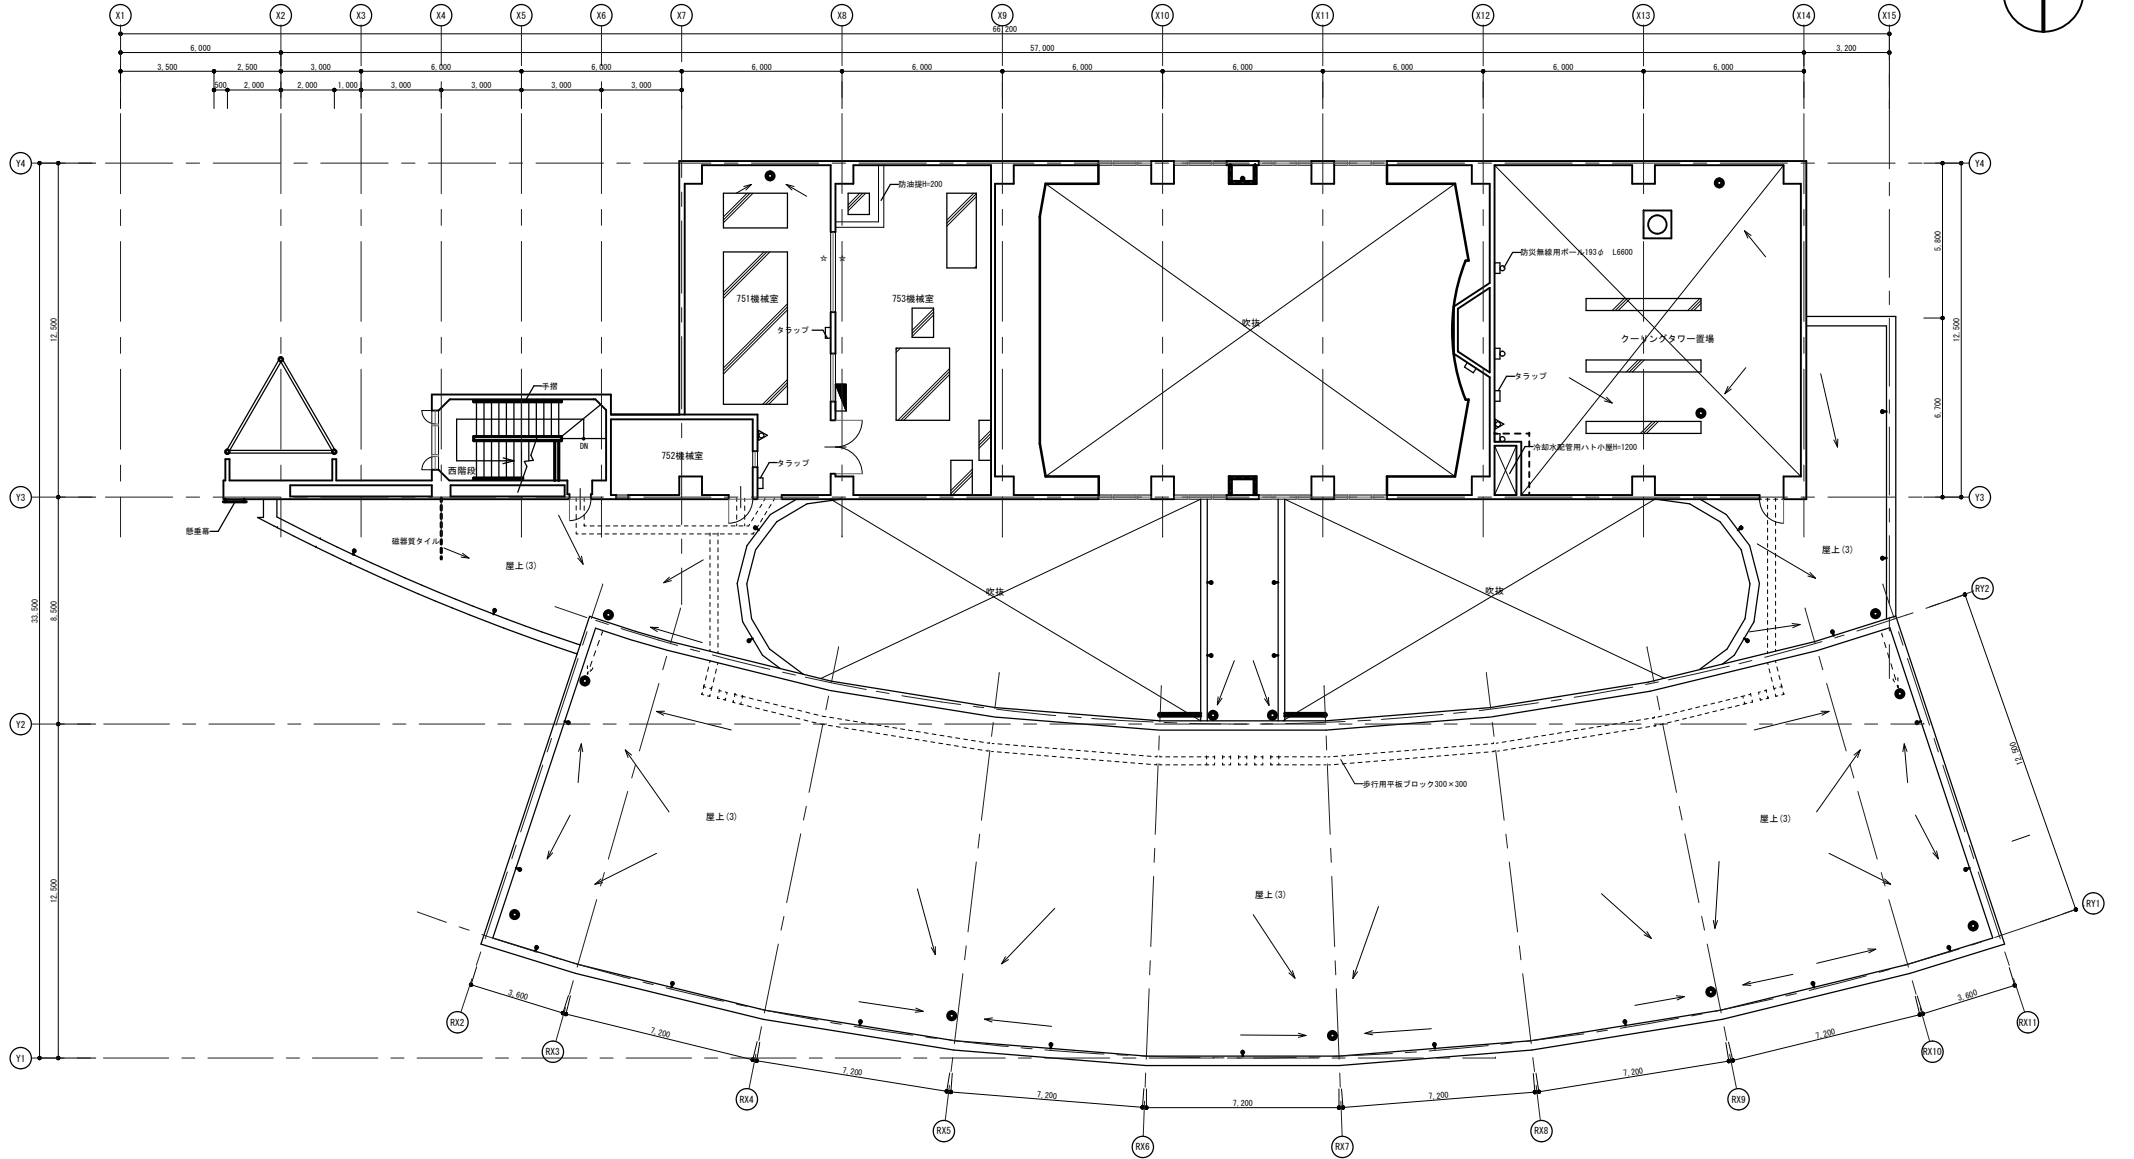


5階平面図 1/100

共通事項		業務名称	浪江町役場本庁舎劣化診断調査等業務委託		工事名称	浪江町		図面番号	A-07
			図面名称	庁舎棟 5階平面図		縮尺	1/100		

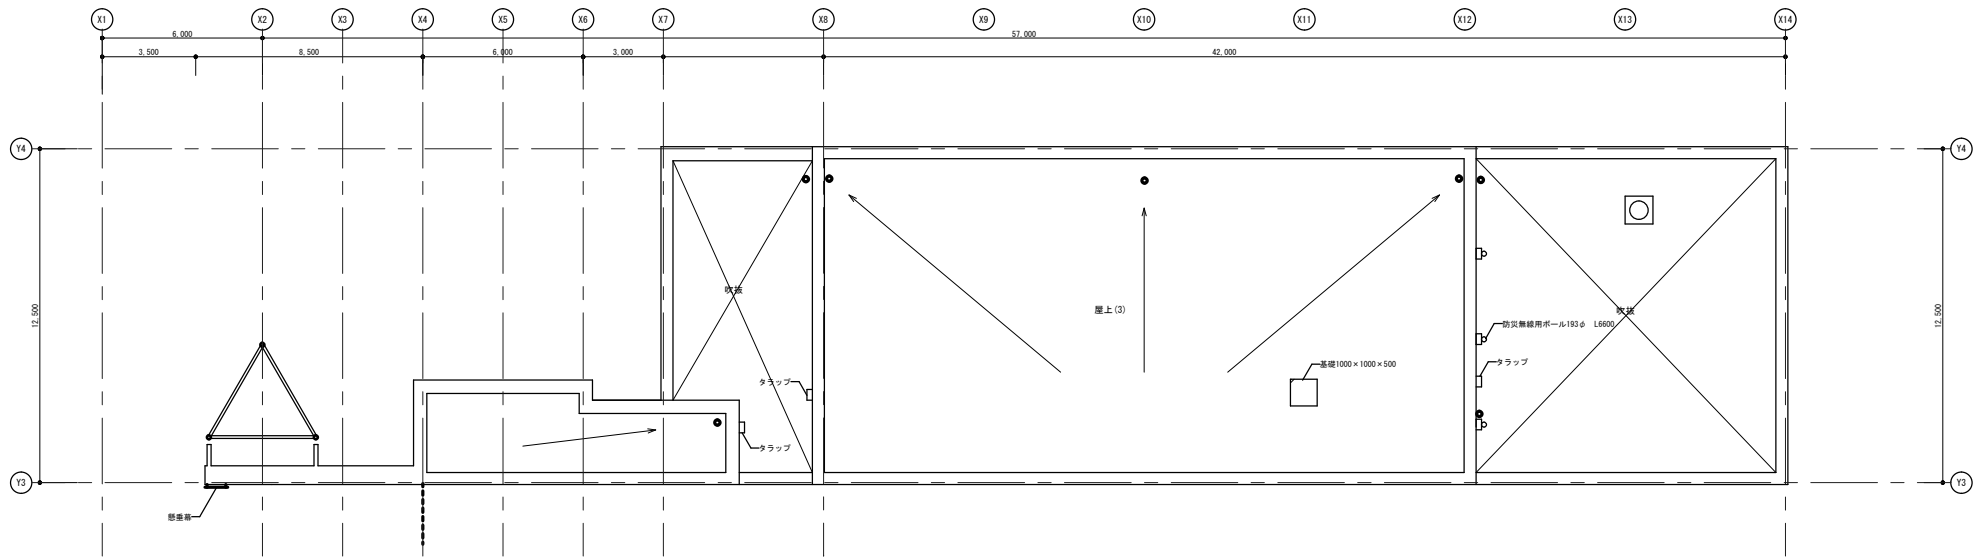


R階平面図 1/100


共通事項		業務名称	浪江町役場本庁舎劣化診断調査等業務委託	工事名称	浪江町	
				図面名称	庁舎棟 R階平面図	図面番号
				縮尺	1/100	A-08
				設計年月日		

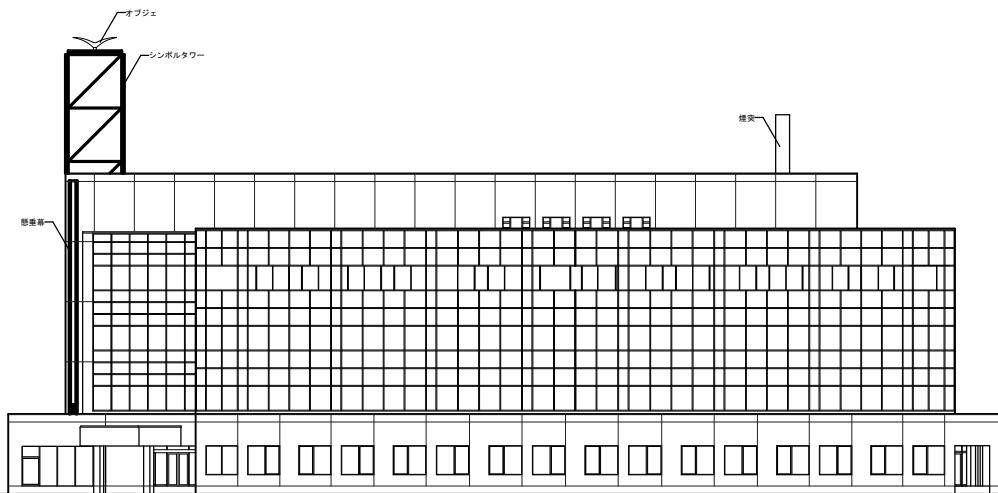


南立面図 1/200

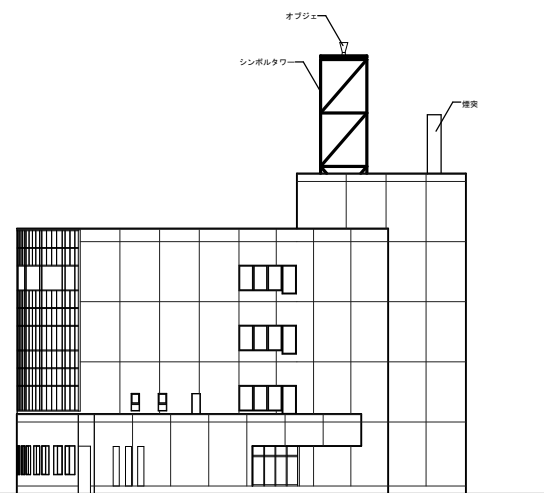

東立面図 1/200





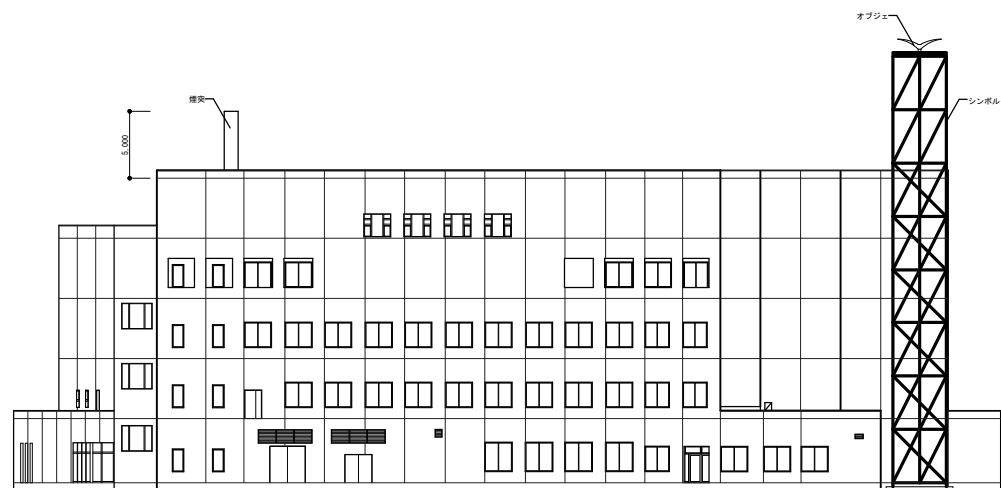


北立面図 1/200



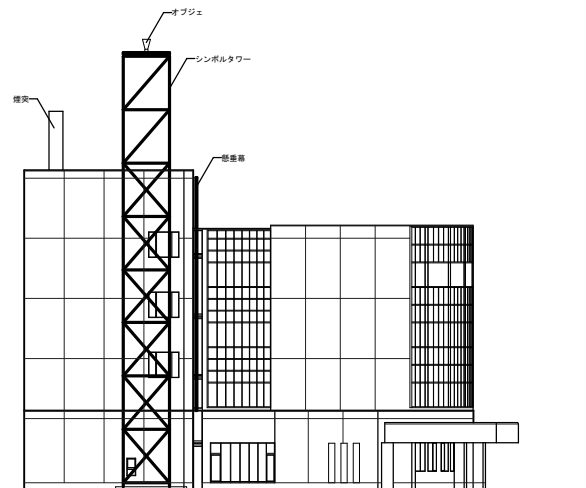


西立面図 1/200


共通事項		業務名称	浪江町役場本庁舎劣化診断調査等業務委託	工事名称	浪江町
				図面名称	庁舎棟 立面図
				縮尺	1/100
				設計年月日	
				図面番号	A-09

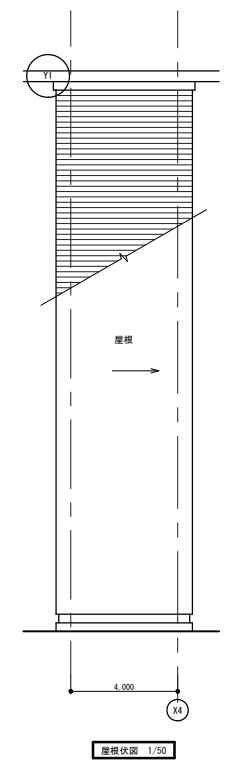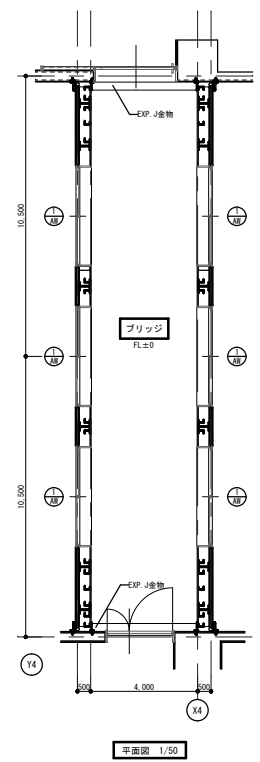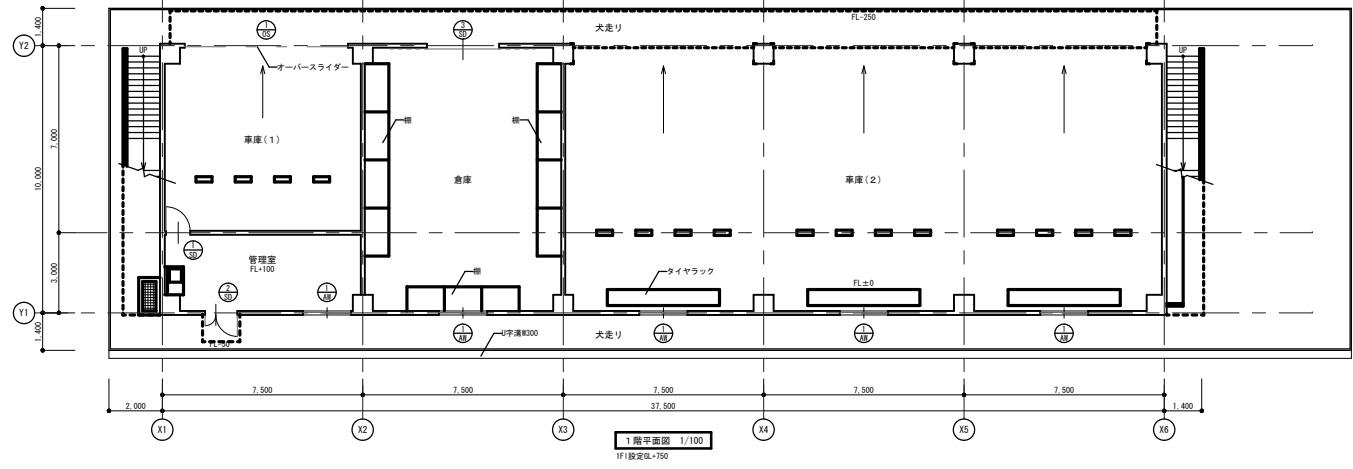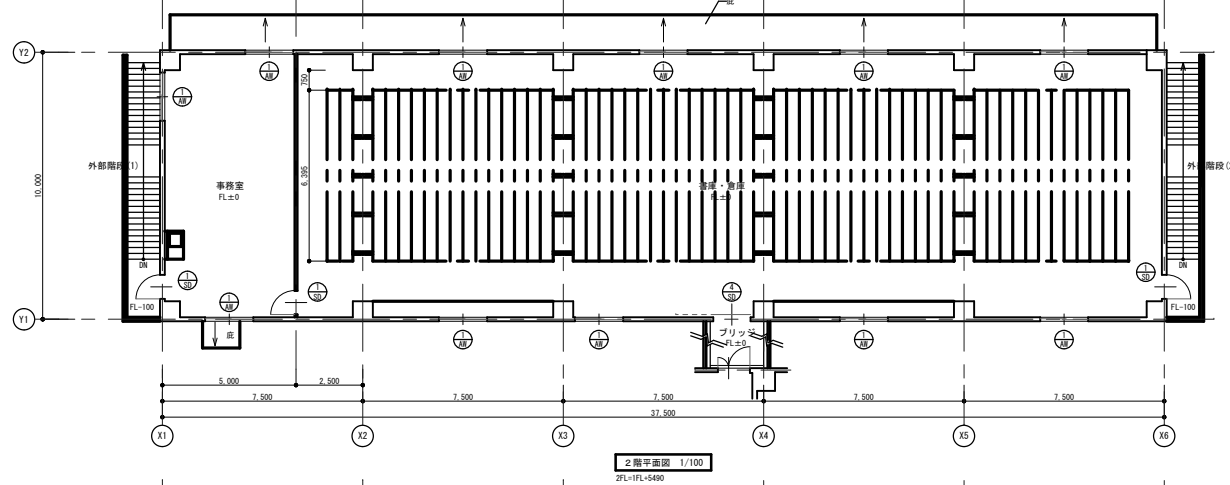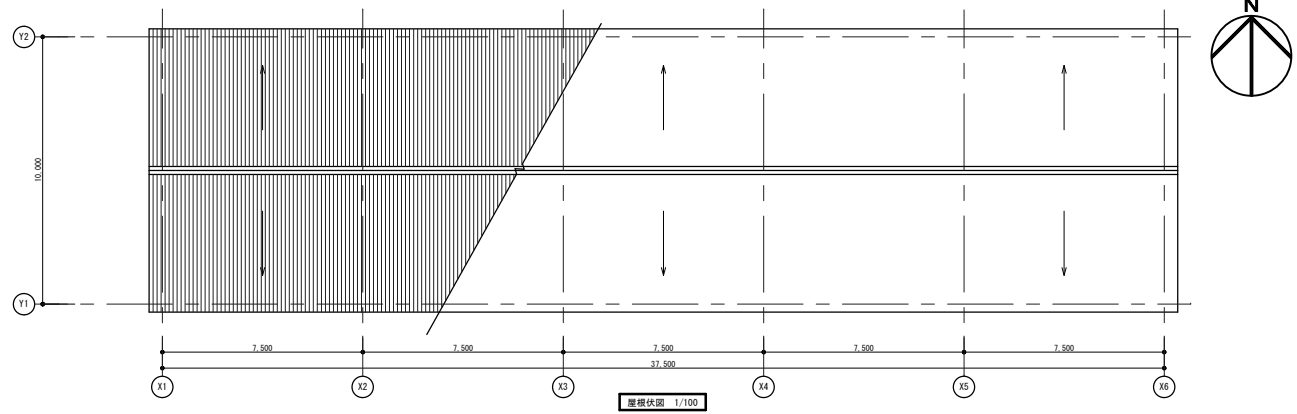

共通事項		業務名称	浪江町役場本庁舎劣化診断調査等業務委託	工事名称	浪江町
		図面名称	車庫・倉庫棟 各階平面図	縮尺	1/100
				設計年月日	
				図面番号	A-10

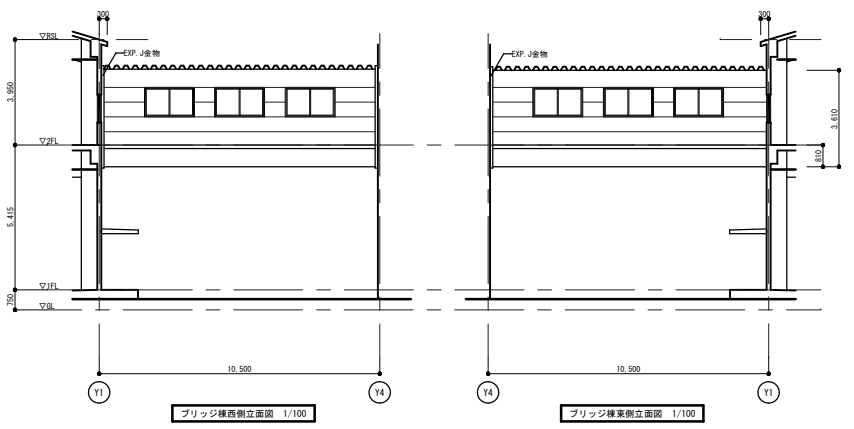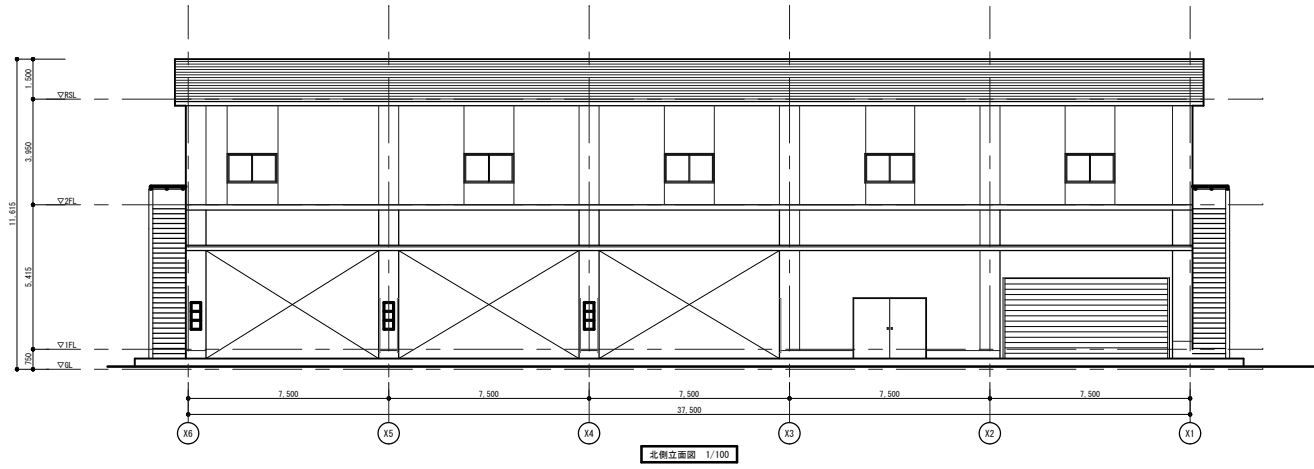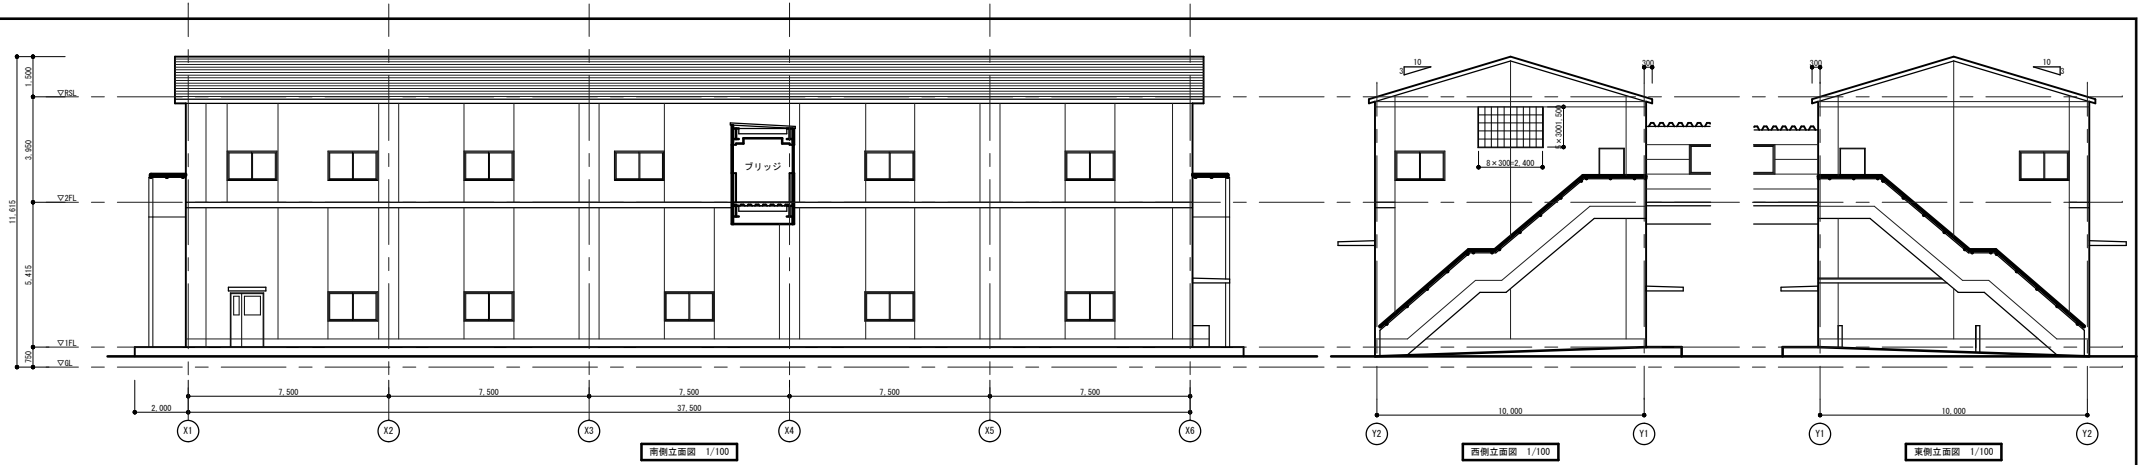


共通事項		業務名称	浪江町役場本庁舎劣化診断調査等業務委託	工事名称	浪江町
				図面名称	車庫・倉庫棟 立面図
				縮尺	1/100
				設計年月日	
				図面番号	A-11

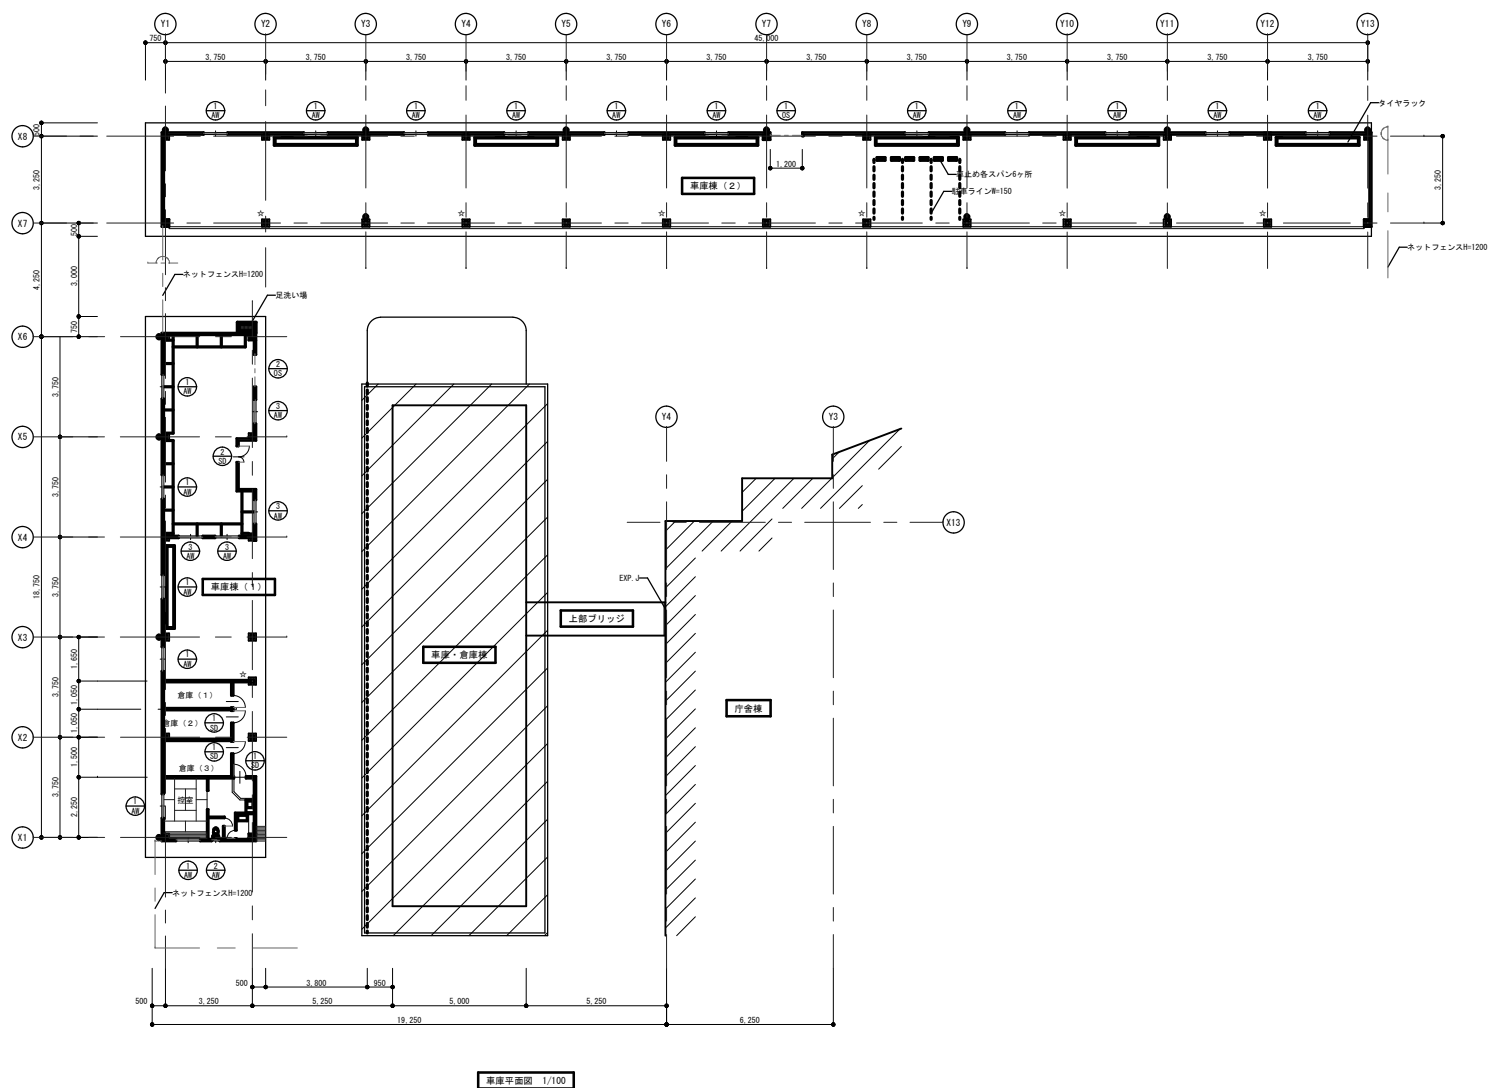


車庫平面図 1/100


共通事項		業務名称	浪江町役場本庁舎劣化診断調査等業務委託		工事名称	浪江町		図面番号
			図面名称	車庫棟 (1)・(2) 平面図		縮尺	1/100	

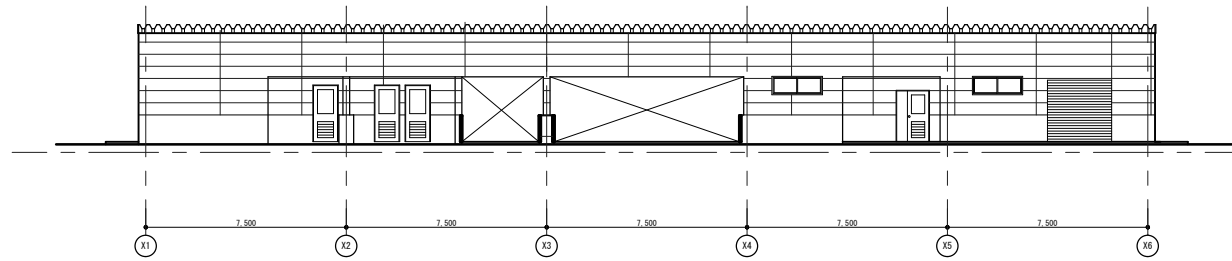


車庫棟（1）南側立面図 1/100

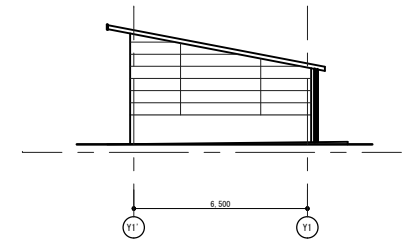

車庫棟（1）東側立面図 1/100






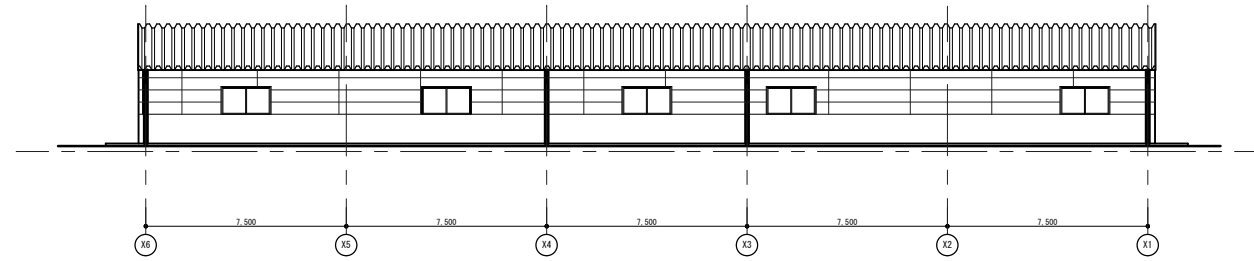


車庫棟（1）北側立面図 1/100

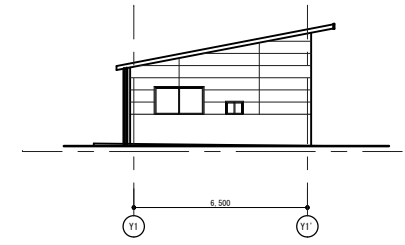


車庫棟（1）西側立面図 1/100


共通事項		業務名称	浪江町役場本庁舎劣化診断調査等業務委託		工事名称	浪江町		図面番号	A-13
			図面名称	車庫棟（1）立面図		縮尺	1/100		

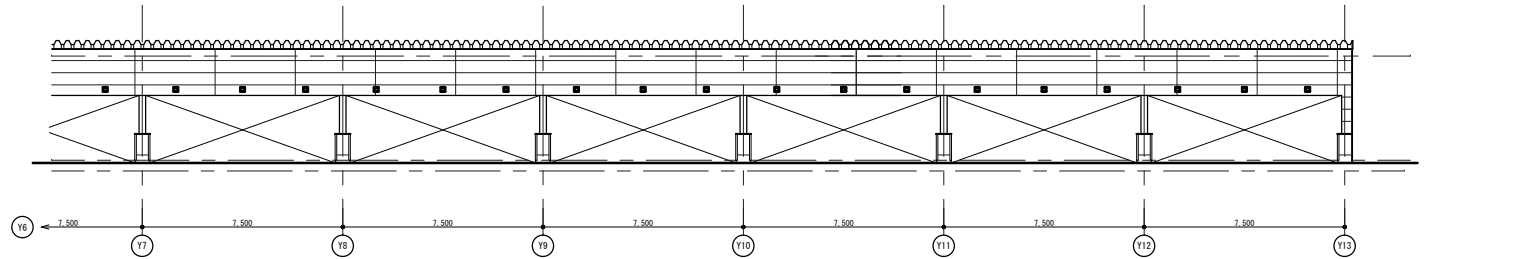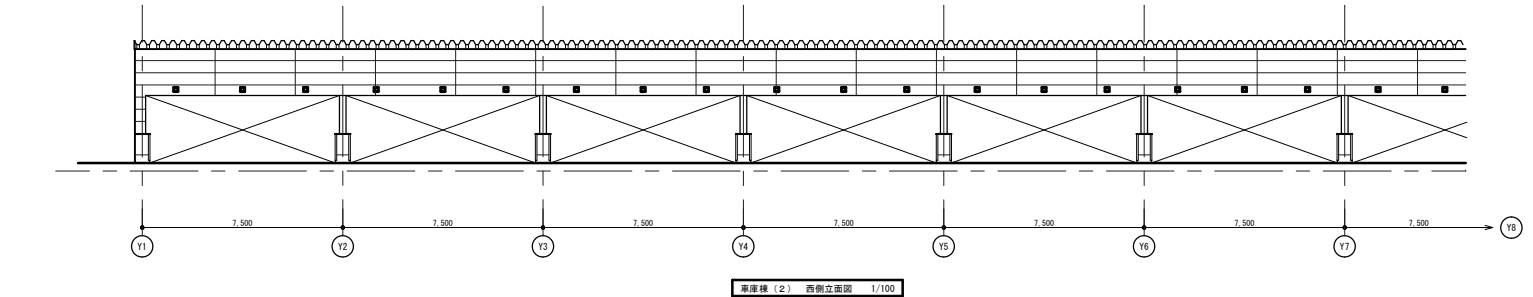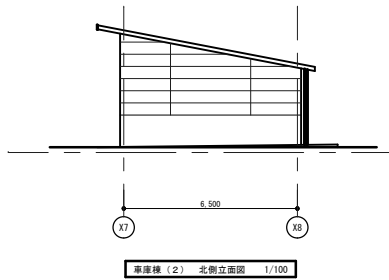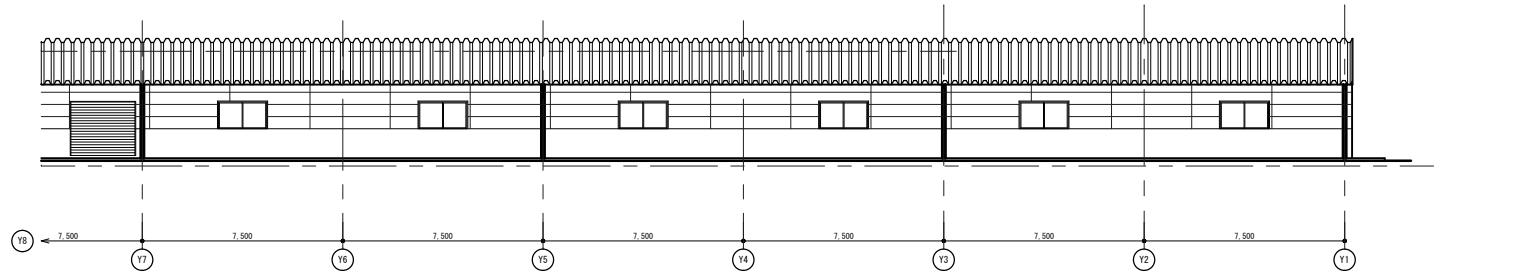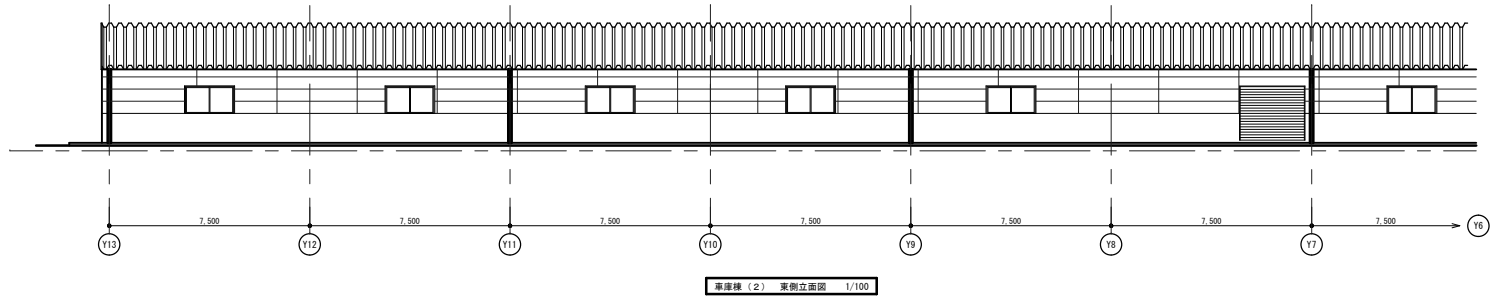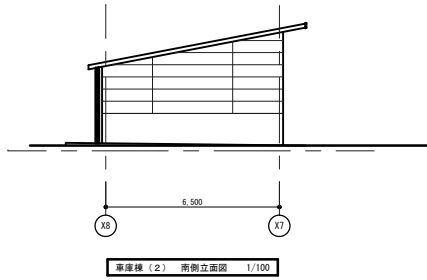


共通事項		業務名称	浪江町役場本庁舎劣化診断調査等業務委託	工事名称	浪江町	図面番号	A-14
				図面名称	車庫棟 (2) 立面図	縮尺	1/100
						設計年月日	

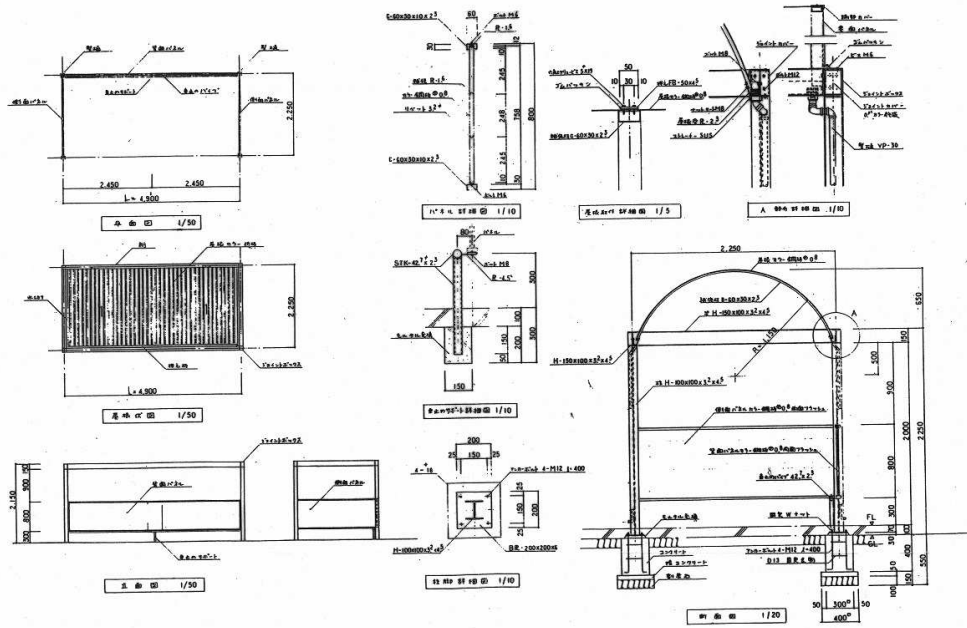

駐輪場 (1)・(2) 詳細図 FREE

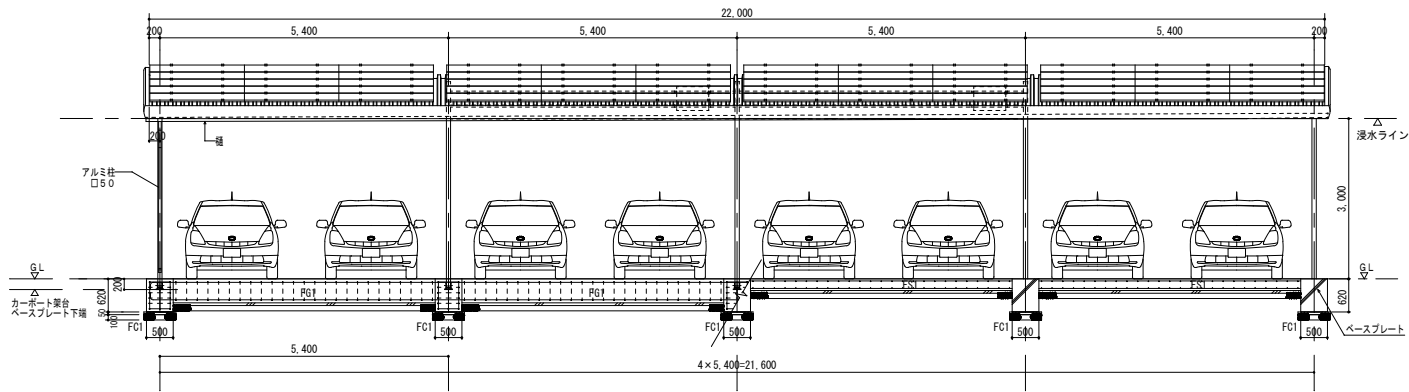

カーポート架台立面詳細図 1/50

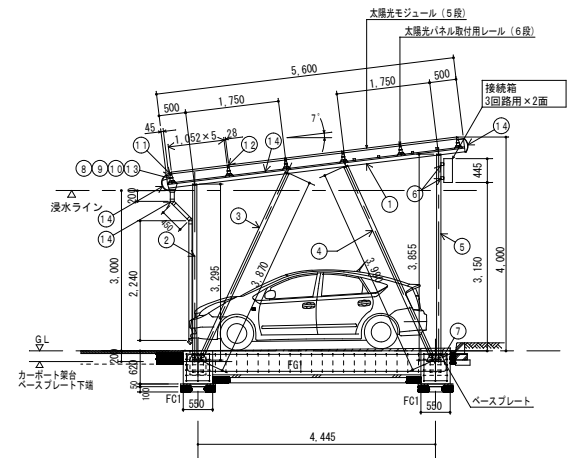

共通事項		業務名称	浪江町役場本庁舎劣化診断調査等業務委託	工事名称	浪江町
		図面名称	駐輪場 (1)・(2)・カーポート詳細図	縮尺	1/100
				設計年月日	
				図面番号	A-00