参考・位置図

下水道計画一般図（雨水）　S＝1：10,000

全体計画区域　A=387.70ha

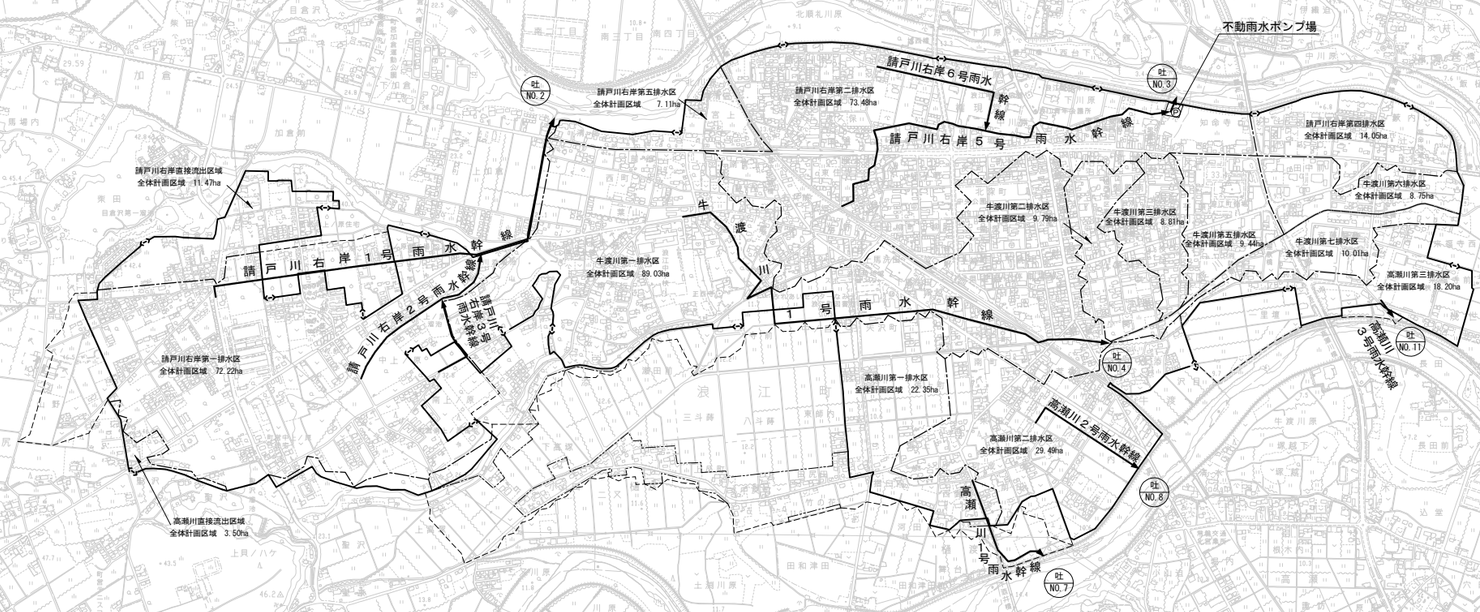

1:10,000

0　100　500　1000m

凡	例
―<―>―	全体計画区域界
―・―・―	排水区域界
――▶	雨水幹線
- - -▶	既設雨水幹線
	流入区域（区域内）
	流入区域（区域外）
P	雨水ポンプ場
吐 NO.5	吐口番号

事業名	浪江町公共下水道事業全体計画	図面番号 1/1
下水道計画一般図（雨水）		縮尺 1/10,000
		単位 m
事業主	福島県浪江町	設計

参考・位置図

新旧対照図（雨水）　S＝1：10,000

全体計画区域　A=620.00ha
変更全体計画区域　A=387.70ha

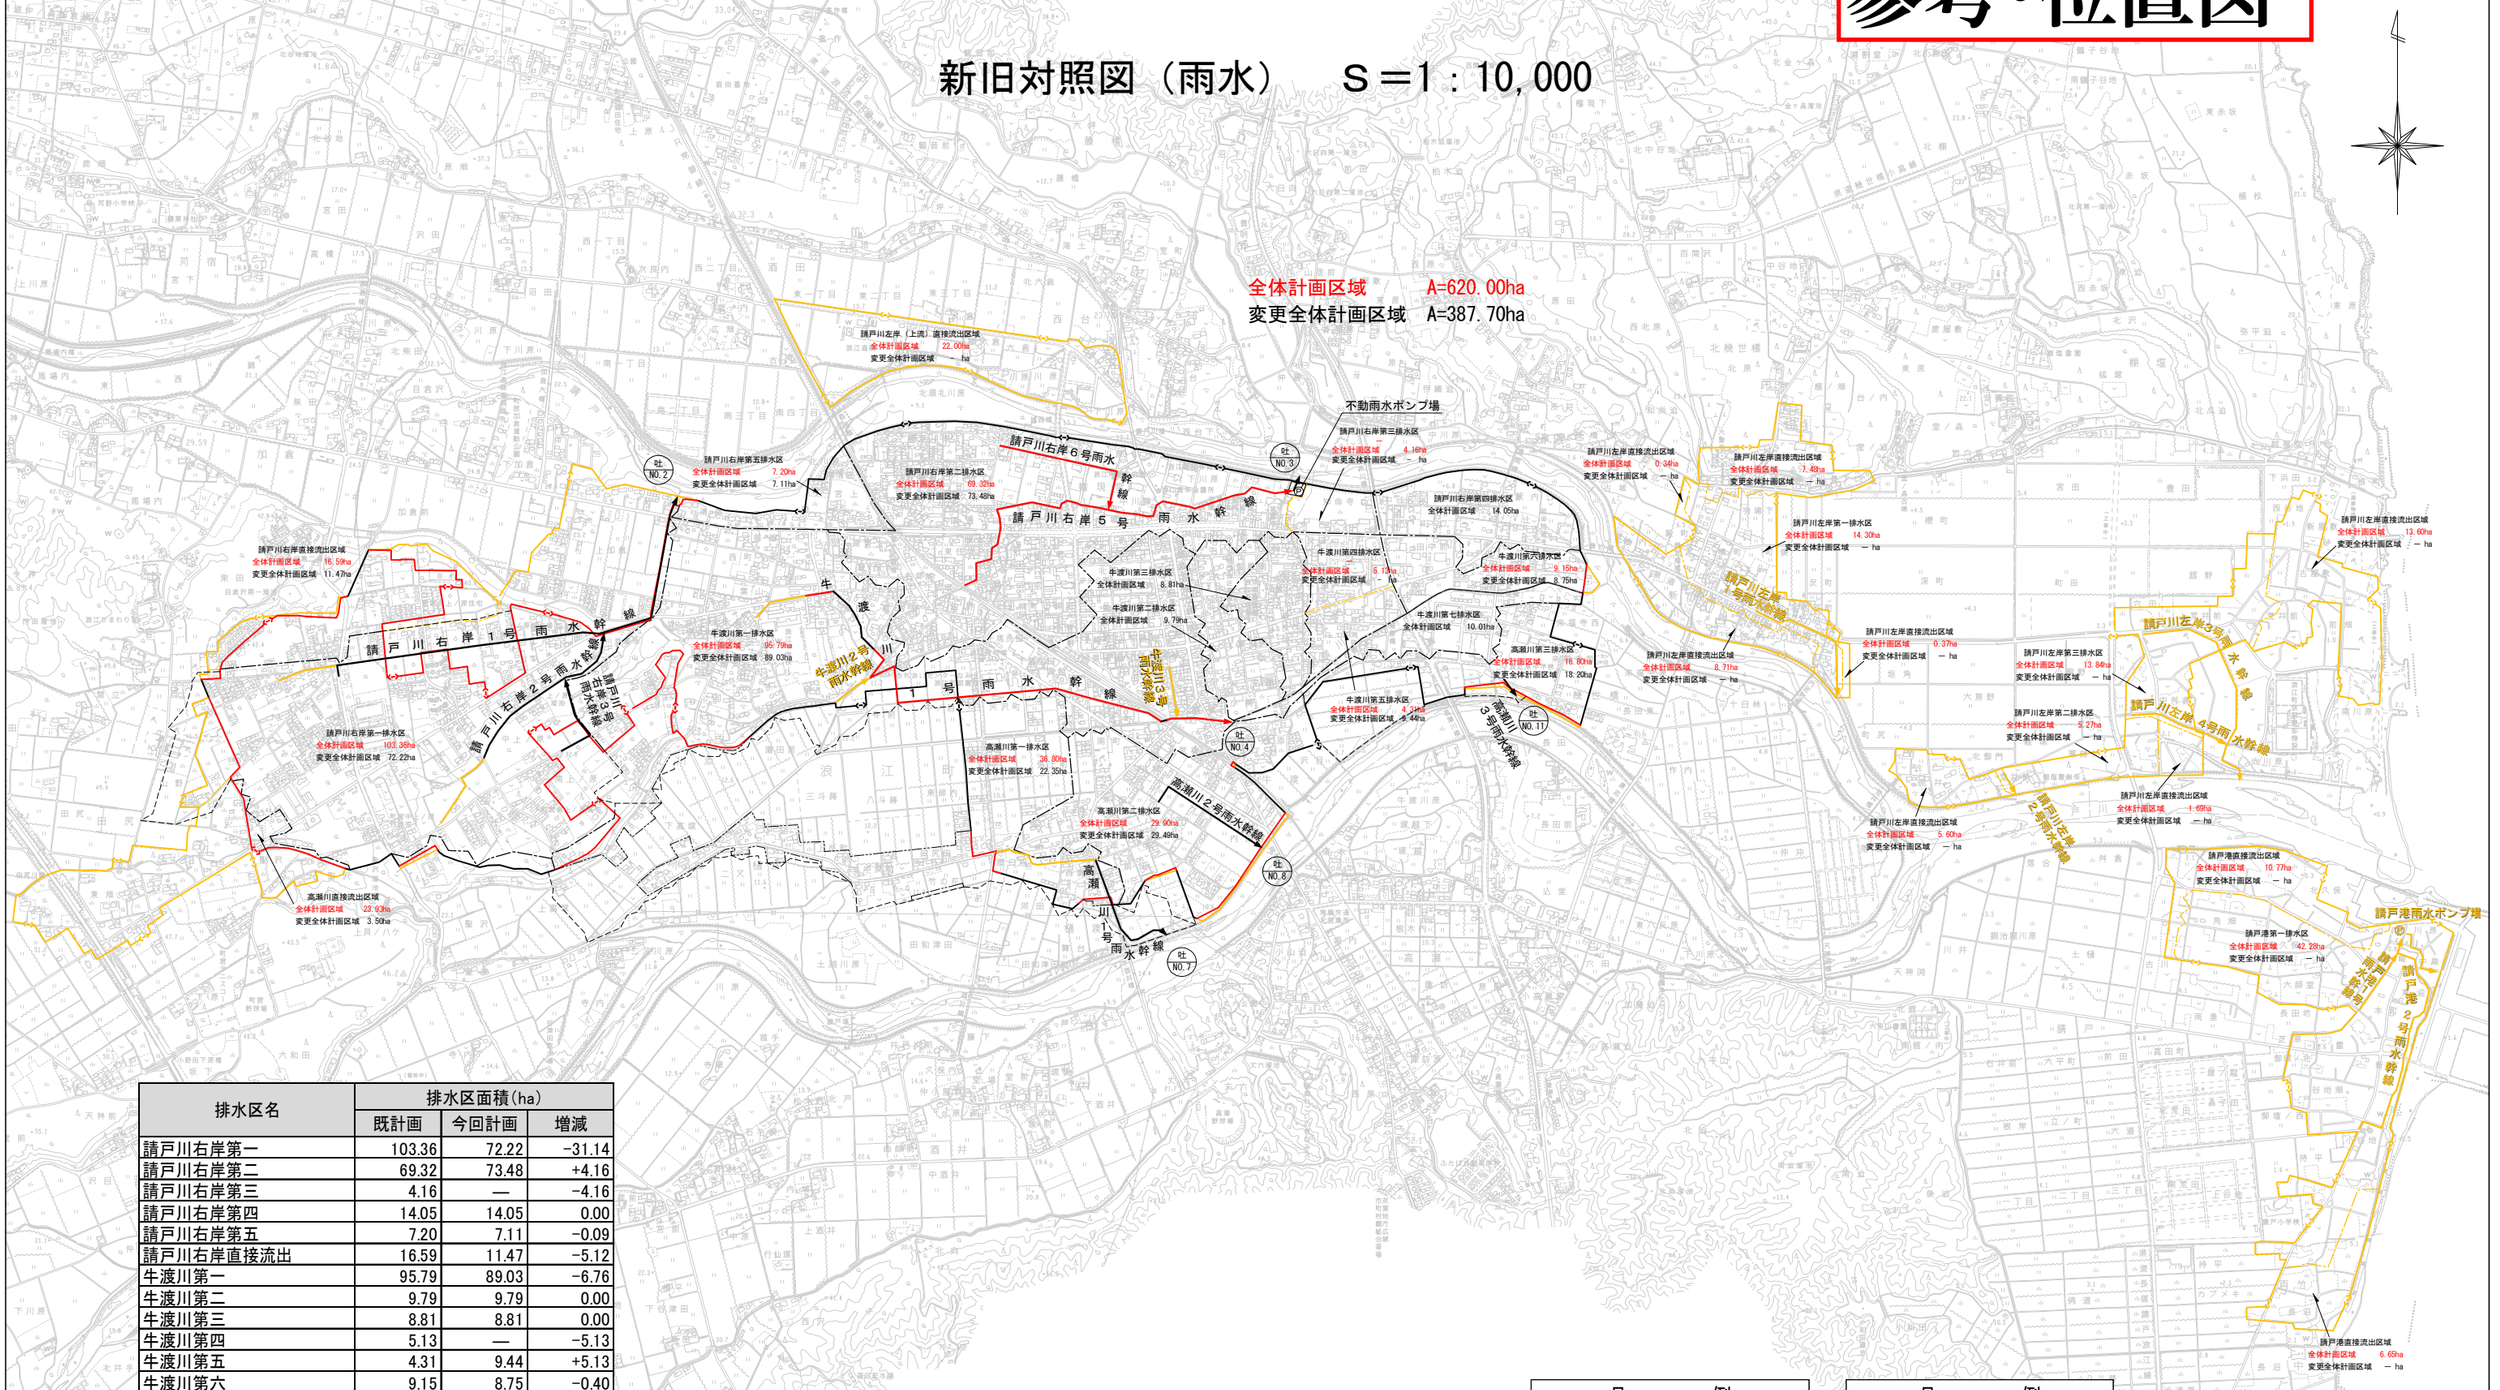

排水区名	排水区面積(ha)		
	既計画	今回計画	増減
請戸川右岸第一	103.36	72.22	−31.14
請戸川右岸第二	69.32	73.48	+4.16
請戸川右岸第三	4.16	—	−4.16
請戸川右岸第四	14.05	14.05	0.00
請戸川右岸第五	7.20	7.11	−0.09
請戸川右岸直接流出	16.59	11.47	−5.12
牛渡川第一	95.79	89.03	−6.76
牛渡川第二	9.79	9.79	0.00
牛渡川第三	8.81	8.81	0.00
牛渡川第四	5.13	—	−5.13
牛渡川第五	4.31	9.44	+5.13
牛渡川第六	9.15	8.75	−0.40
牛渡川第七	10.01	10.01	0.00
高瀬川第一	36.80	22.35	−14.45
高瀬川第二	29.90	29.49	−0.41
高瀬川第三	18.80	18.20	−0.60
高瀬川直接流出	23.93	3.50	−20.43
請戸川左岸第一	14.30	—	−14.30
請戸川左岸第二	5.27	—	−5.27
請戸川左岸第三	13.84	—	−13.84
請戸川左岸直接流出	37.79	—	−37.79
請戸川左岸(上流)直接流出	22.00	—	−22.00
請戸港第一	42.28	—	−42.28
請戸港直接流出	17.42	—	−17.42
計	620.00	387.70	−232.30

凡	例
	既全体計画区域
	全体計画区域(変更)
	全体計画区域(削除)
	既全体計画幹線
	全体計画幹線(変更)
	全体計画幹線(廃止)

凡	例
	全体計画区域界
	排水区域界
	雨 水 幹 線
	既設雨水幹線
	流入区域(区域内)
	流入区域(区域外)
P	雨水ポンプ場
吐 NO.5	吐口番号

1:10,000
0　100　500　1000m

事業名	浪江町公共下水道事業全体計画	図面番号	1/1
新旧対照図(雨水)		縮尺	1/10,000
		単位	m
事業主	福島県浪江町	設計	

参考・位置図

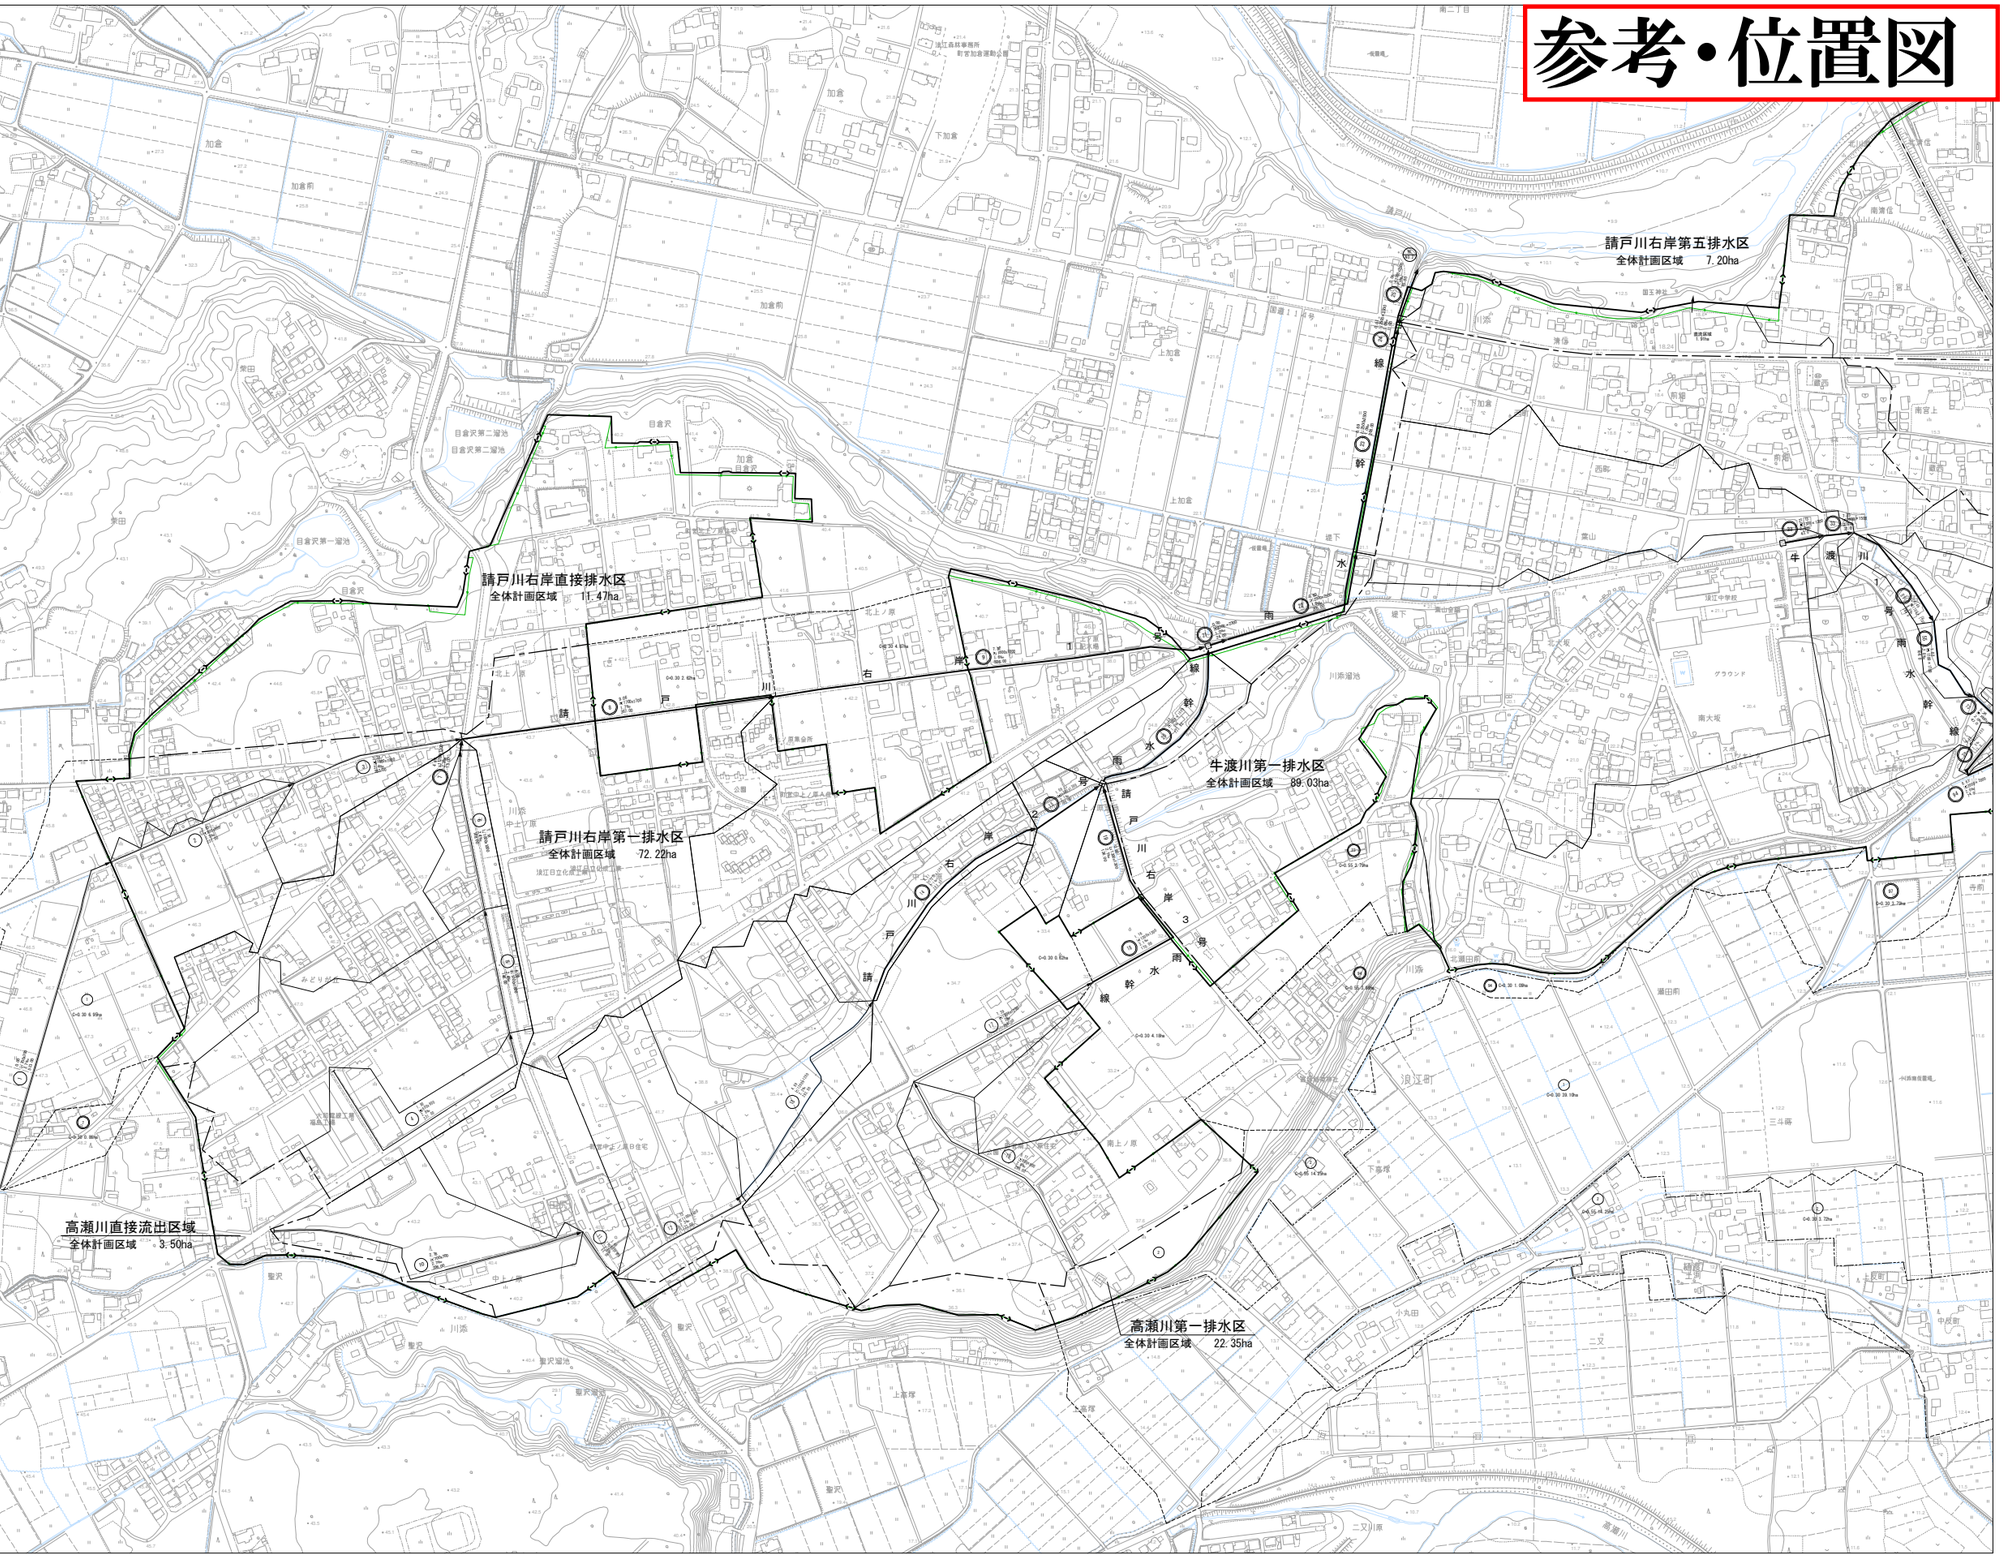

凡　例

記　号	名　称
	全体計画区域
	排水区域界
	流入区域（区域内）
	流入区域（区域外）
	市街化区域
	雨水幹線
	既設雨水幹線
	雨水枝線
	既設雨水枝線
	円形マンホール
	矩形渠用マンホール
	伏越しマンホール
	管番号
	区画割り及び面積
	雨水ポンプ場
	吐口番号

事業名	浪江町公共下水道事業全体計画	図面番号 1/2
区画割施設平面図（1）（雨水）		縮尺 1/2,500
事業主	福島県浪江町	設計 単位 m

参考・位置図

不動雨水ポンプ場

請戸川右岸第二排水区
全体計画区域　73.48ha

請戸川右岸第四排水区
全体計画区域　14.05ha

牛渡川第一排水区
全体計画区域　89.03ha

牛渡川第二排水区
全体計画区域　9.79ha

牛渡川第三排水区
全体計画区域　8.81ha

牛渡川第五排水区
全体計画区域　9.44ha

牛渡川第六排水区
全体計画区域　8.75ha

牛渡川第七排水区
全体計画区域　10.01ha

高瀬川第三排水区
全体計画区域　18.20ha

高瀬川第一排水区
全体計画区域　22.35ha

高瀬川第二排水区
全体計画区域　29.49ha

1:2,500

0　50　100　200　300　400　500m

凡例

記号	名称
	全体計画区域
	排水区域界
	流入区域(区域内)
	流入区域(区域外)
	市街化区域
	雨水幹線
	既設雨水幹線
	雨水枝線
	既設雨水枝線
	円形マンホール
	矩形渠用マンホール
	伏越しマンホール
	管番号
0.30	区画割り及び面積
	雨水ポンプ場
	吐口番号

事業名	浪江町公共下水道事業全体計画	図面番号	2/2
区画割施設平面図（2）（雨水）		縮尺	1/2,500
		単位	m
事業主	福島県浪江町	設計	

参考

不動雨水ポンプ場一般平面図

S=1/200

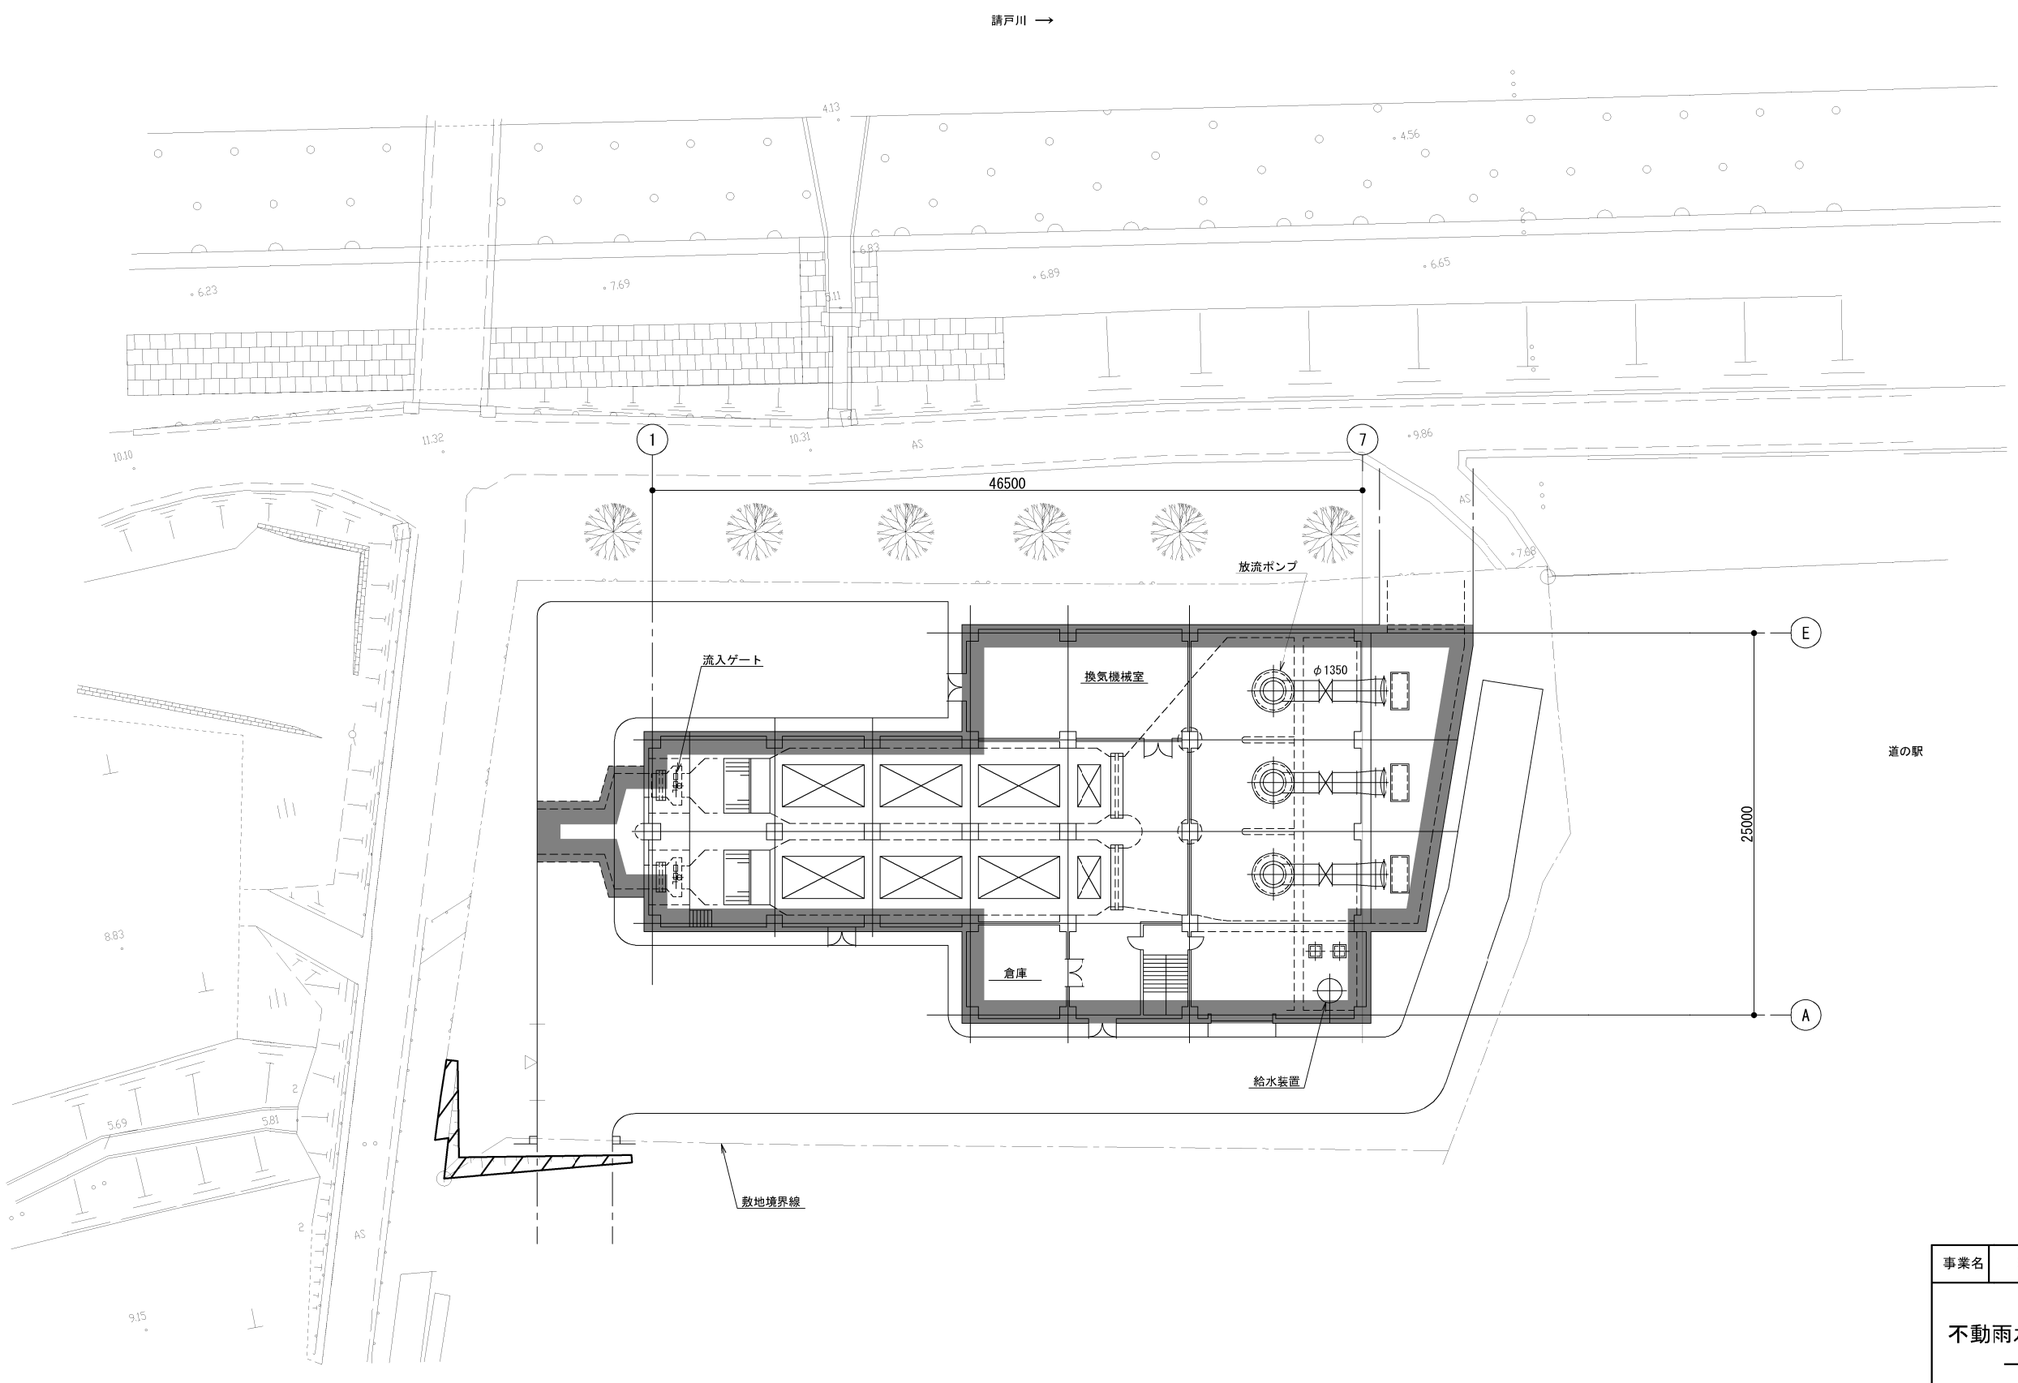

凡　例	
	既事業計画

事業名	浪江都市計画下水道事業	図面番号
不動雨水ポンプ場(雨水) 一般平面図		縮尺 1/200
		単位 m
福島県浪江町	設計	