「この地図は、国土地理院長の承認を得て、同院発行の1/50,000地形図を複製したものです。（承認番号 平19東複 第6号）」

平成19年3月

福島県双葉郡浪江町

福島県 双葉郡 浪江町管内図1

浪江駅西口エリア公民連携による宿泊施設整備事業　位置図

浪江町大字権現堂字矢沢町　ほか　地内

位置図

凡例

記号

1:50,000

株式会社パスコ調製

浪江駅西口エリア公民連携による宿泊施設整備事業　現況図

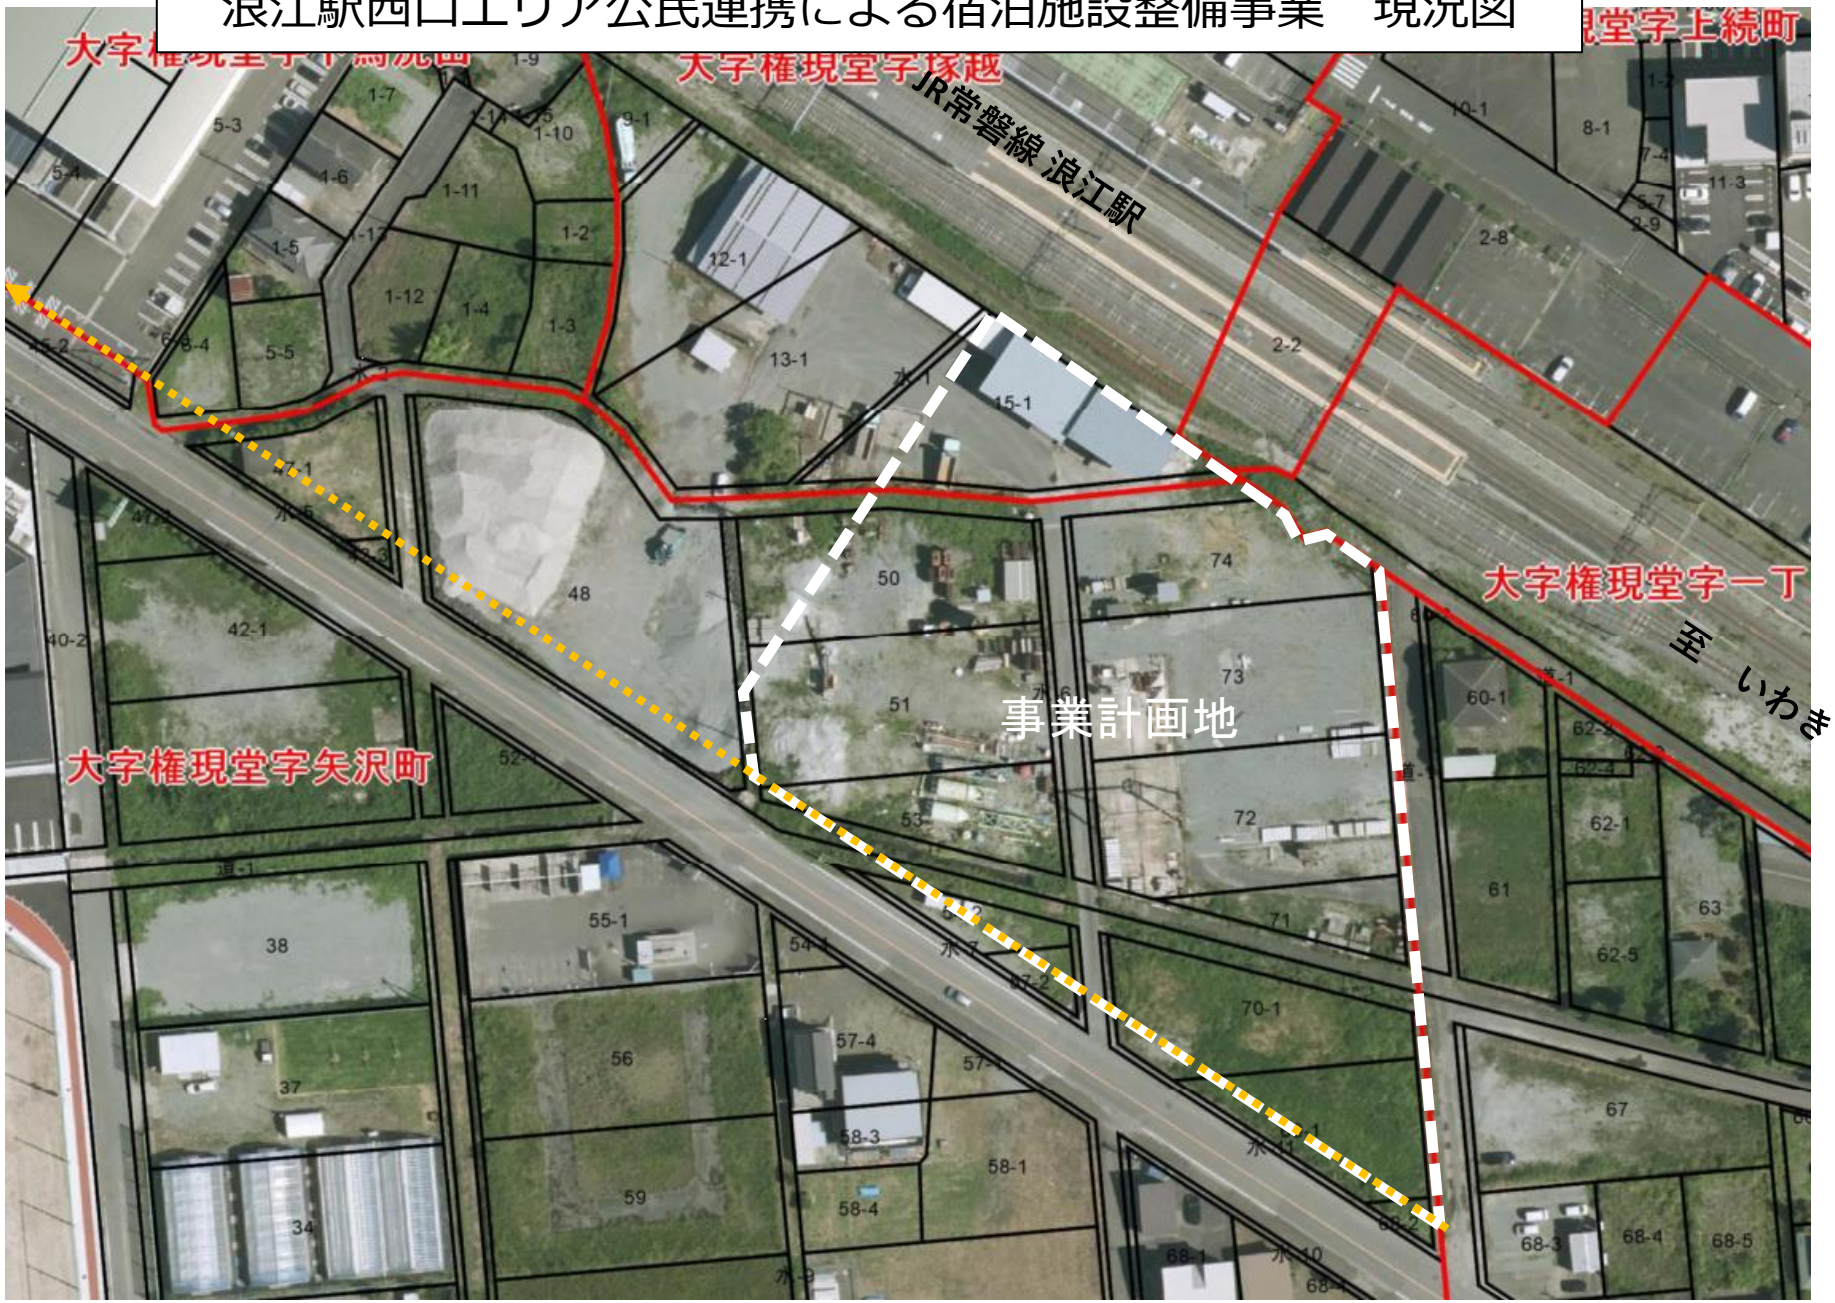

至国道 114 号
北
S=1:2000
中央公園
浪江小学校跡地
アーバンスポーツパーク
（現新町ふれあい広場）
新町通り
至踏切
駐車場
商業施設
芝生広場
交流施設
公営住宅
駐車場
駐車場
こども広場
公共トイレ 1
駐車場
民間住宅
連続する緑空間
憩い場
公共トイレ 2
個別店舗
浪江郵便局
駐車場
地域活性化施設
JR 常磐線
秋桜アリーナ
（地域スポーツセンター）
浪江駅
東口交通結節
東西自由通路
駐車場
西口交通結節
駐車場
企業誘致エリア
事業計画地

道路計画平面図（6）

A1:1/ 500
A3:1/1000

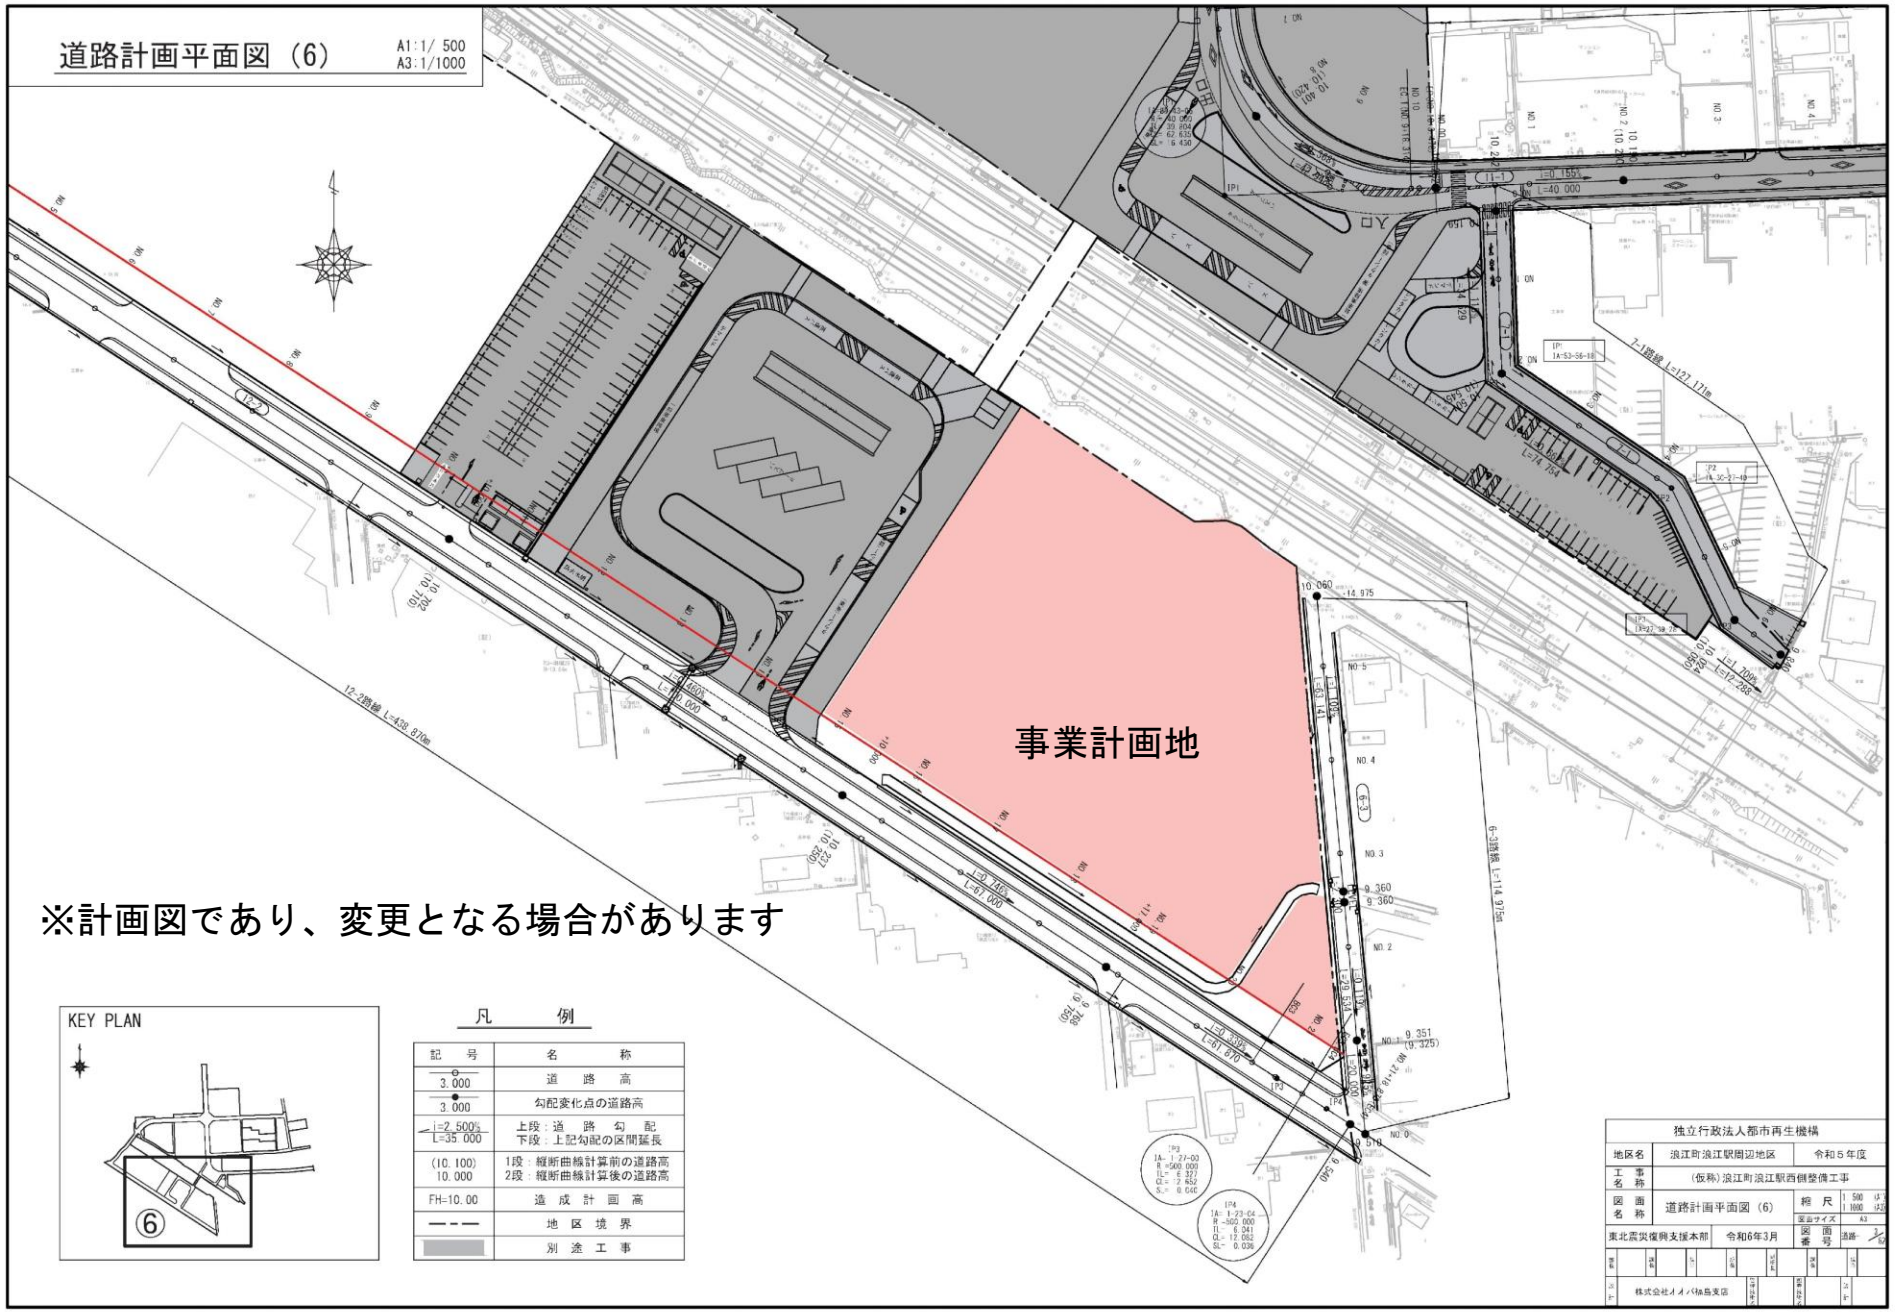

※計画図であり、変更となる場合があります

KEY PLAN

凡　例

記　号	名　称
3.000	道　路　高
3.000	勾配変化点の道路高
i=2.500% L=35.000	上段：道　路　勾　配 下段：上記勾配の区間延長
(10.100) 10.000	1段：縦断曲線計算前の道路高 2段：縦断曲線計算後の道路高
FH=10.00	造　成　計　画　高
	地　区　境　界
	別　途　工　事

独立行政法人都市再生機構		
地区名	浪江町浪江駅周辺地区	令和５年度
工事名称	（仮称）浪江町浪江駅西側整備工事	
図面名称	道路計画平面図（6）	縮尺 1:500 (A1) 1:1000 (A3) 原図サイズ A3
東北震災復興支援本部	令和6年3月	図面番号 道路
	株式会社オオバ福島支店	

別図

浪江駅西口エリア公民連携による宿泊施設整備事業　地盤資料

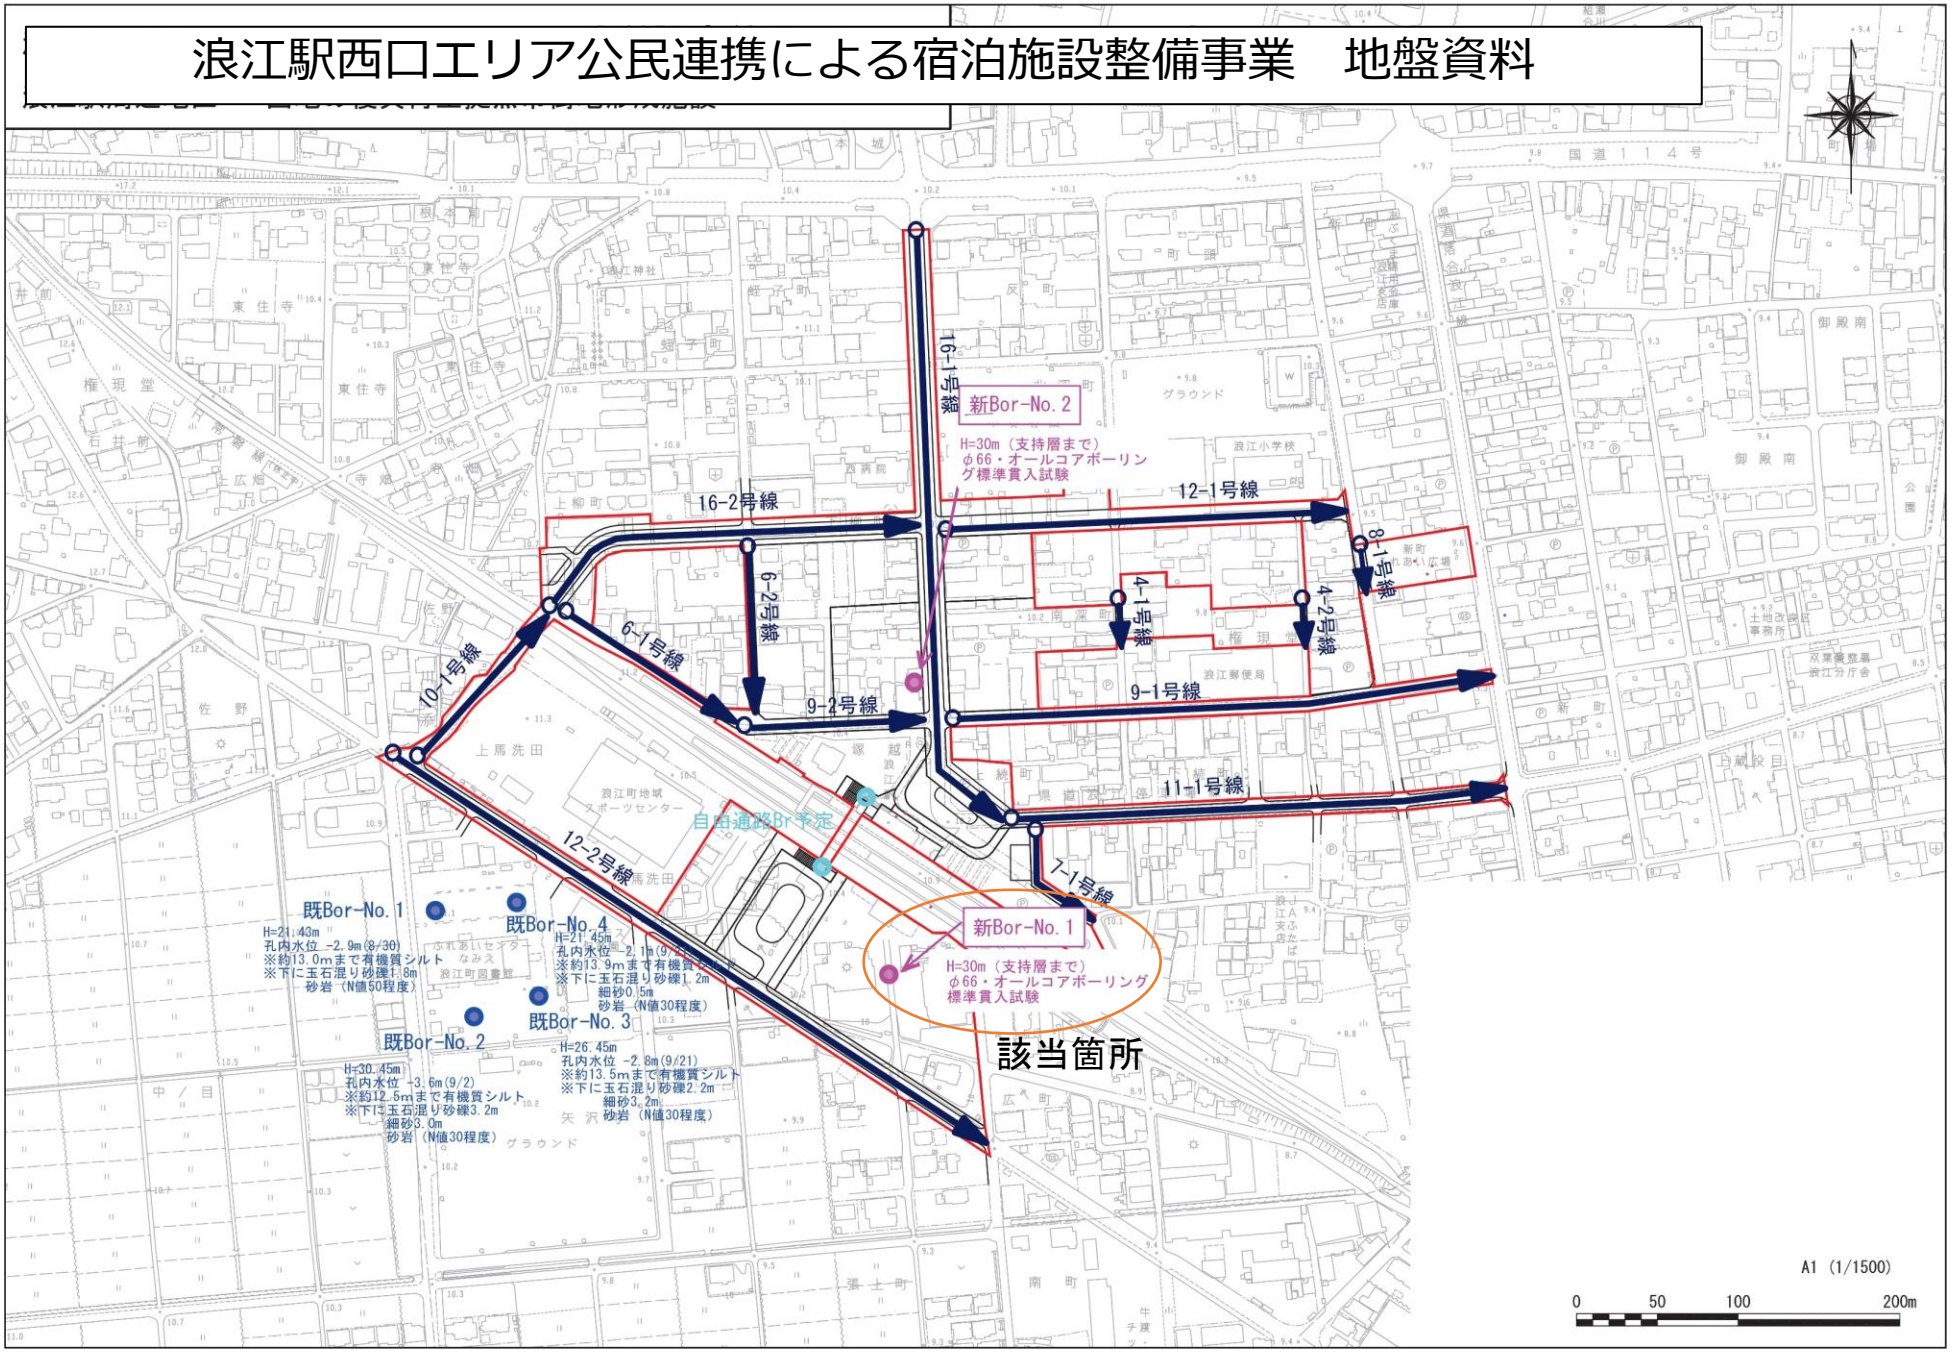
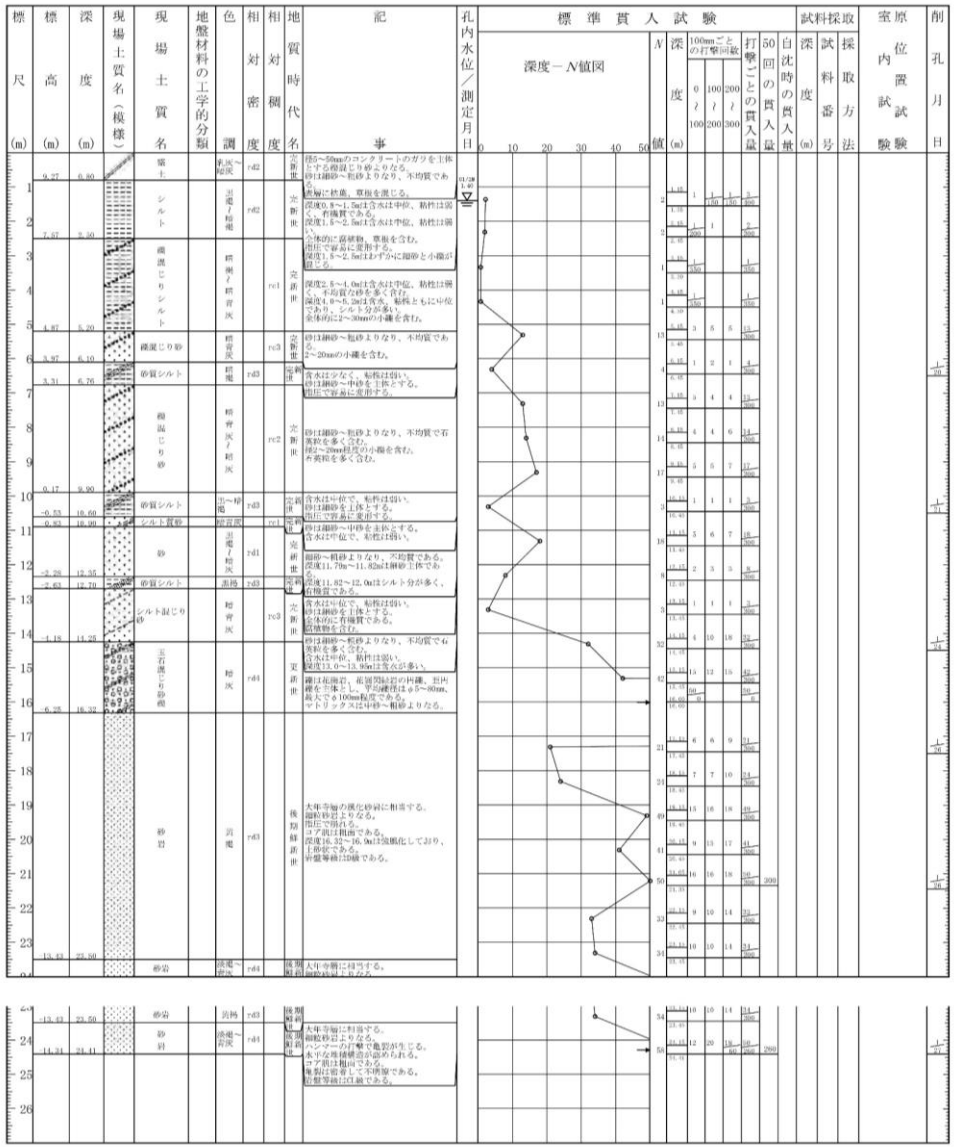
土質ボーリング柱状図（標準貫入試験）