



さけ採捕ウライ施設・採捕池改修工事設計業務委託 業務位置図面

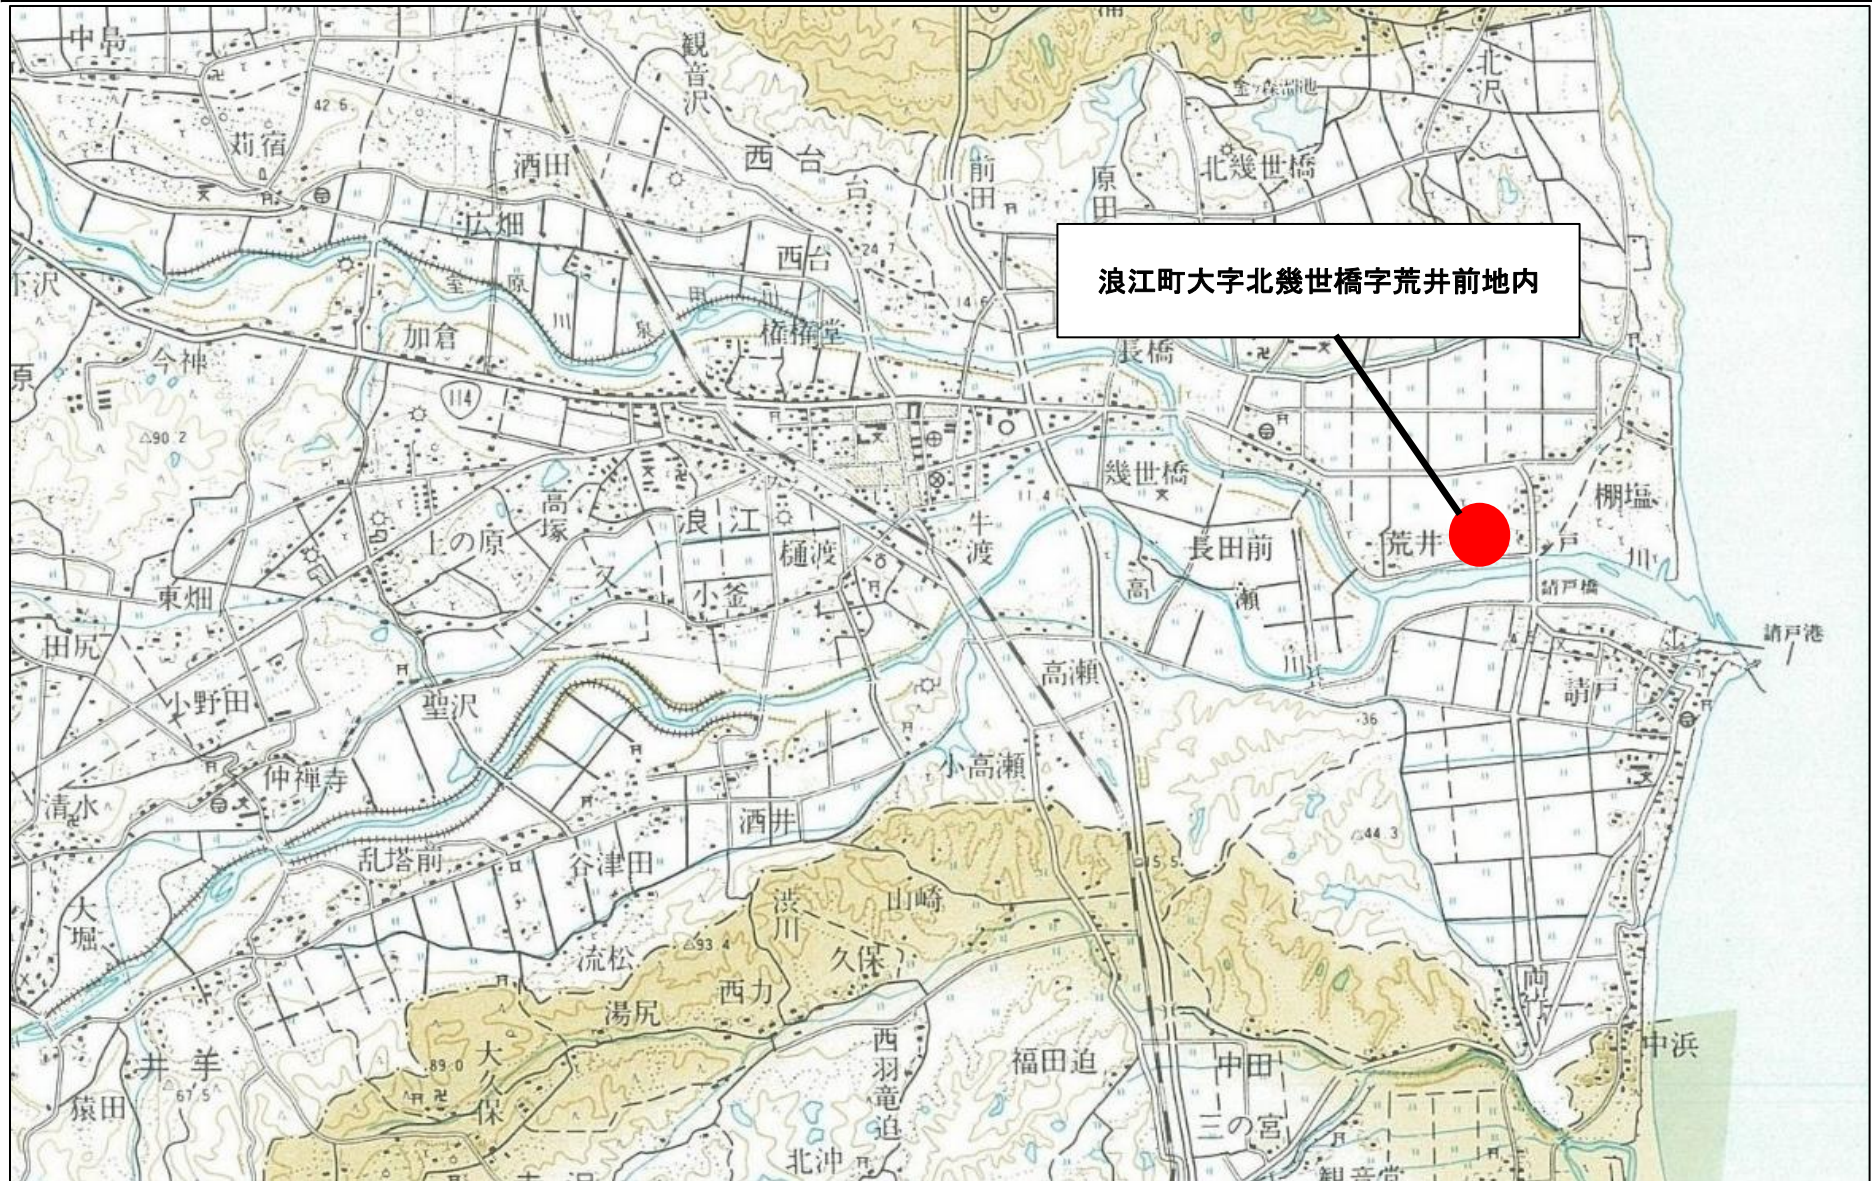

# さけ採捕ウライ施設・採捕池改修工事設計業務 位置図

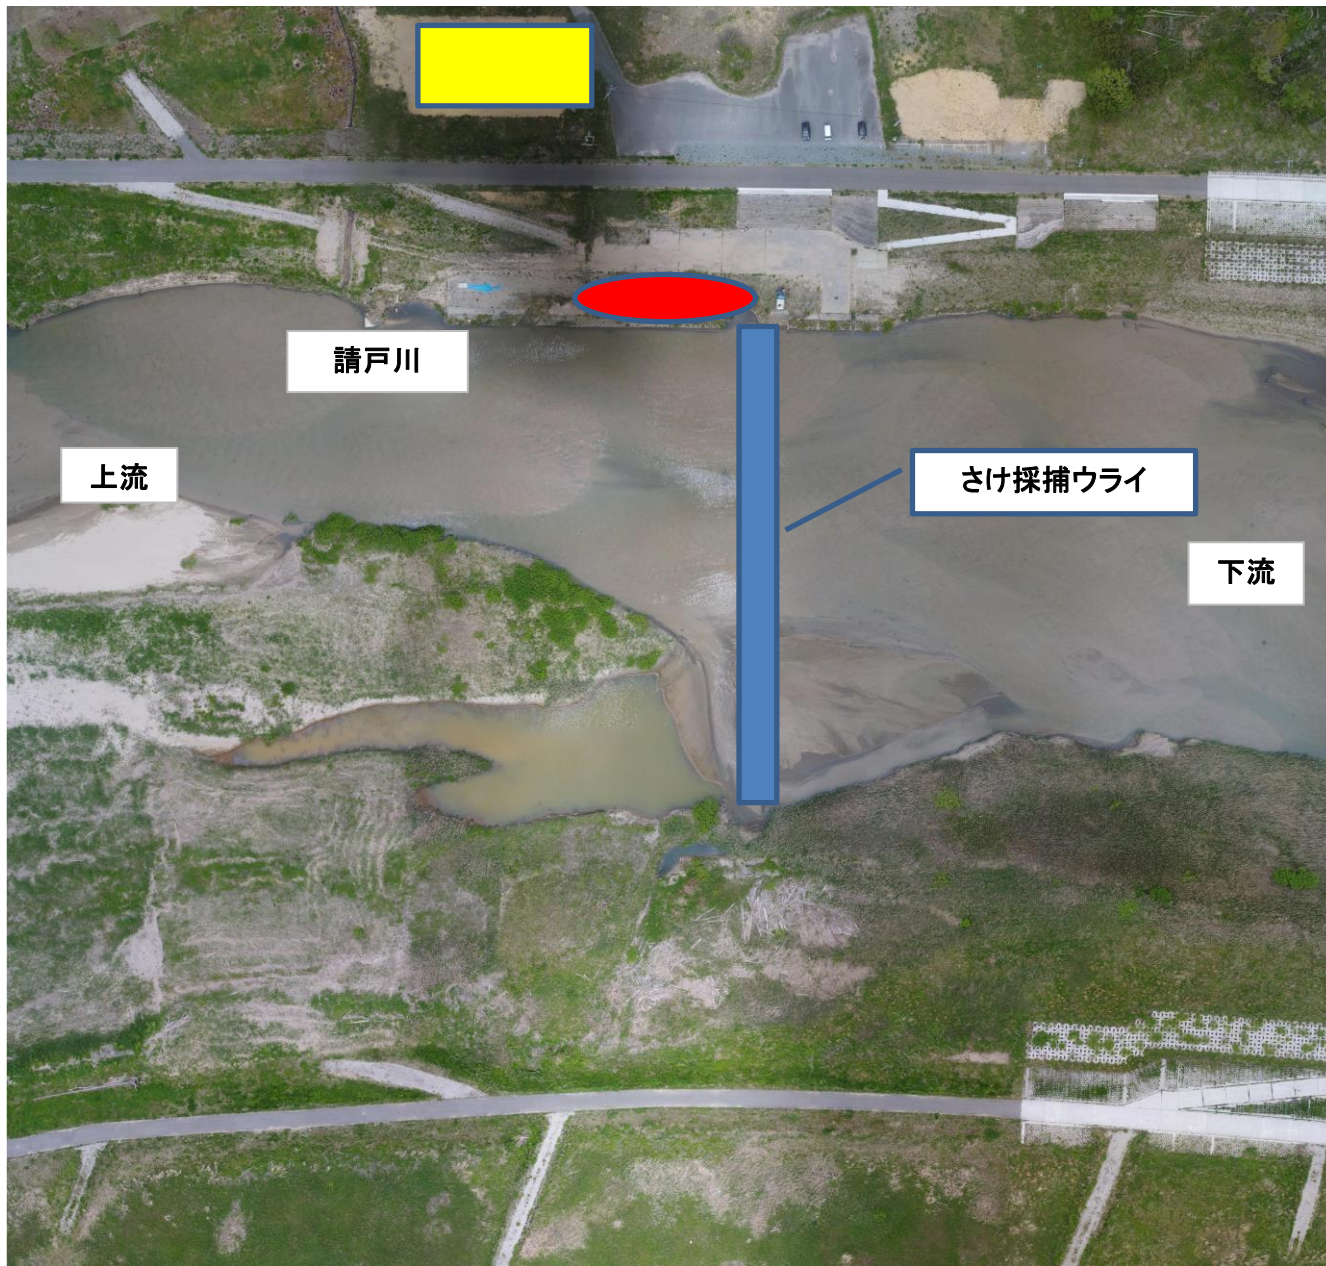

さけ採捕漁具倉庫施設予定地



さけ採捕池