
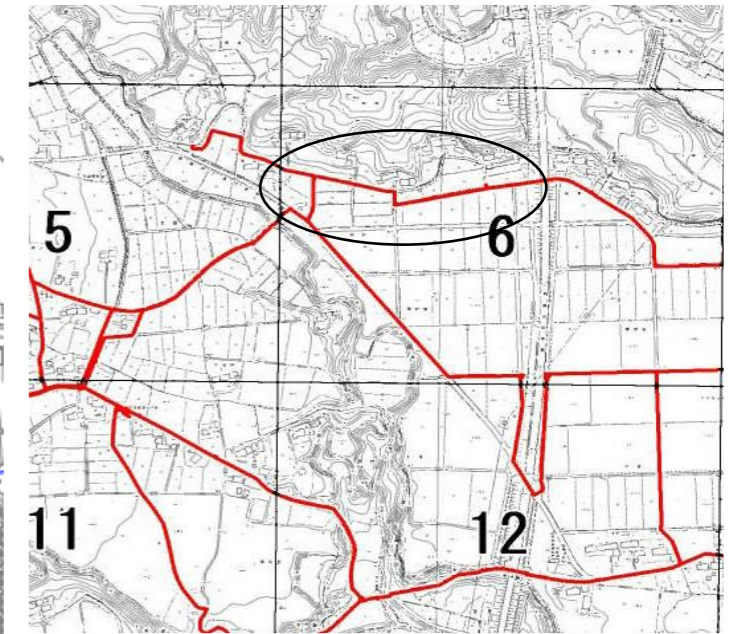
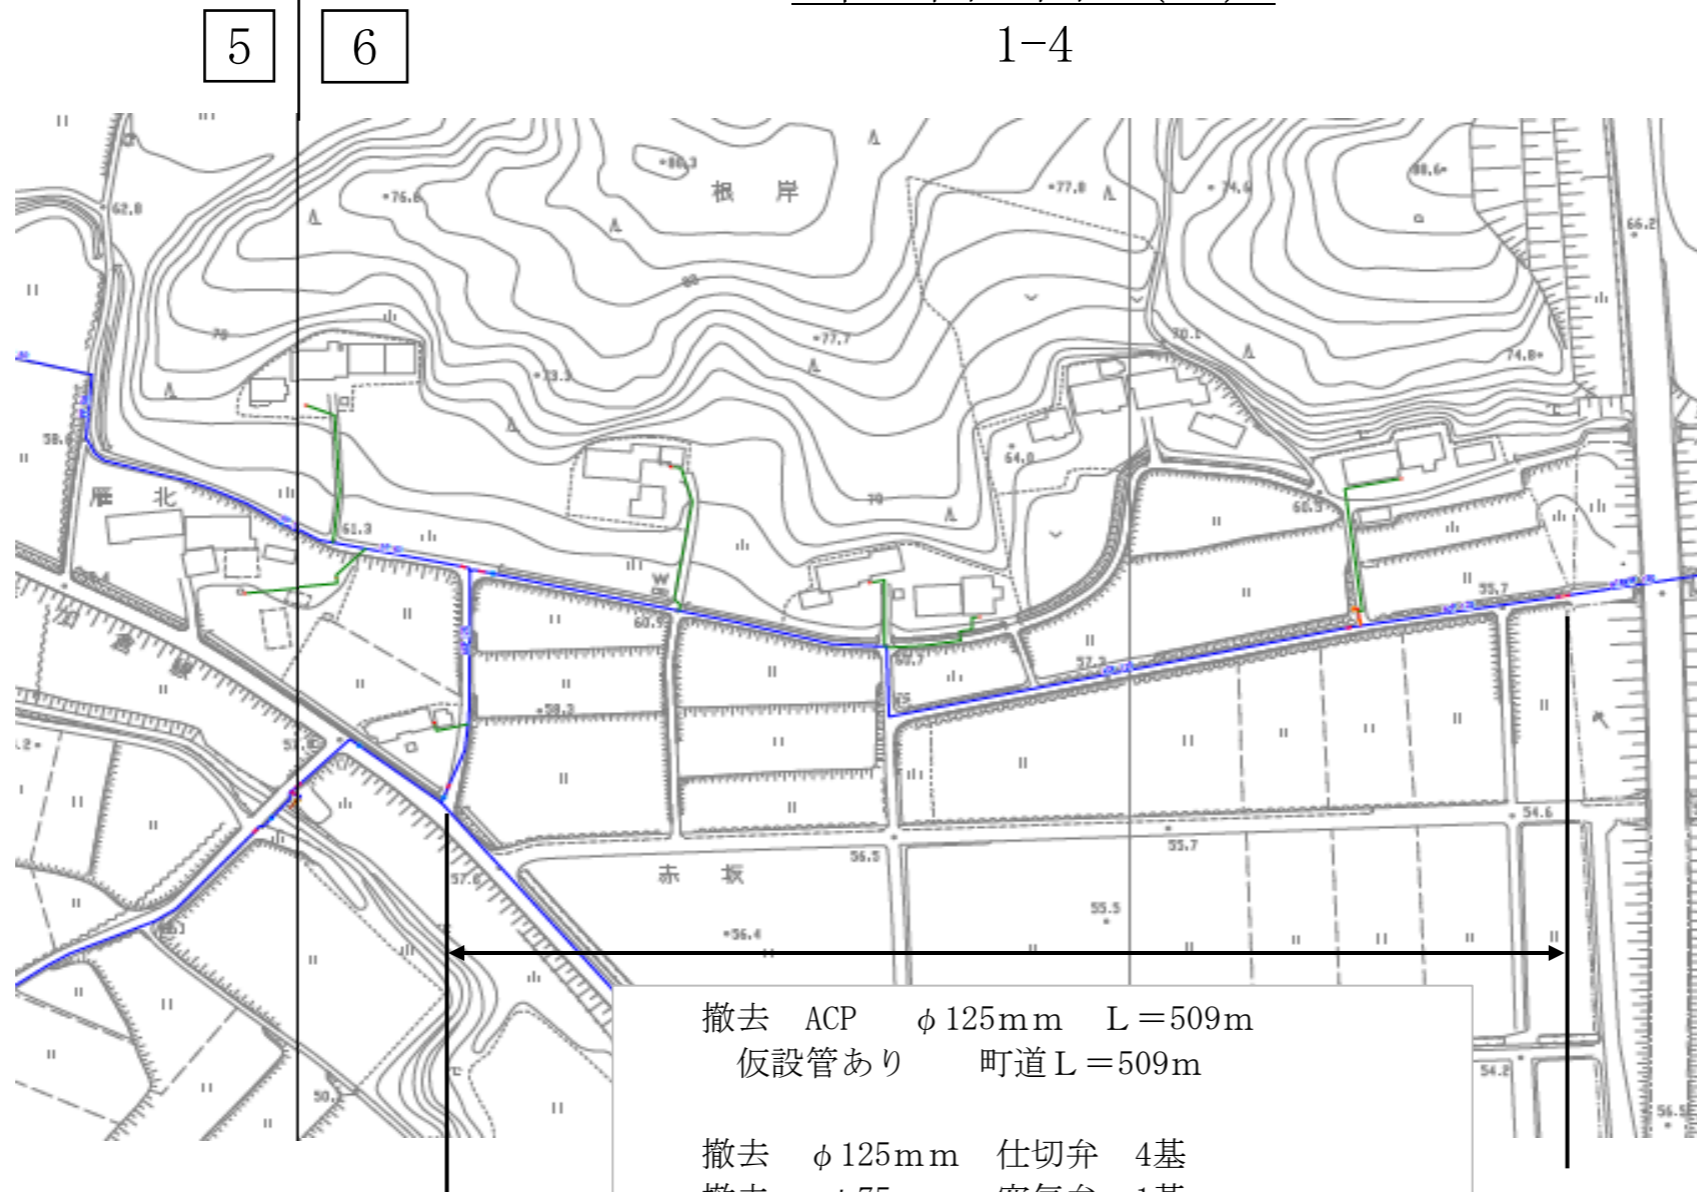


平面図 (2)  
1-4

案内図

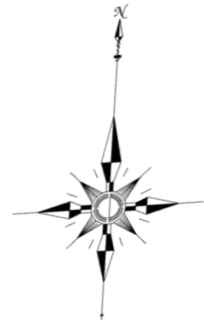

撤去 ACP φ125mm L=509m  
仮設管あり 町道 L=509m

撤去 φ125mm 仕切弁 4基  
撤去 φ75mm 空気弁 1基  
撤去 φ75mm 消火栓 1基

新設 HPPE φ150mm L=509m

新設 φ150mm 仕切弁 4基  
新設 φ25mm 空気弁 1基  
新設 φ75mm 消火栓 1基

給水取付替 5か所

年 度	令和5年度		
工事場所	浪江町大字立野 他		
工 事 名	管網モデルに基づく基幹管路整備工事 (A地区)		
図 名	案内図・平面図 (2) 1-4		
縮 尺	FREE	図面番号	3/8