
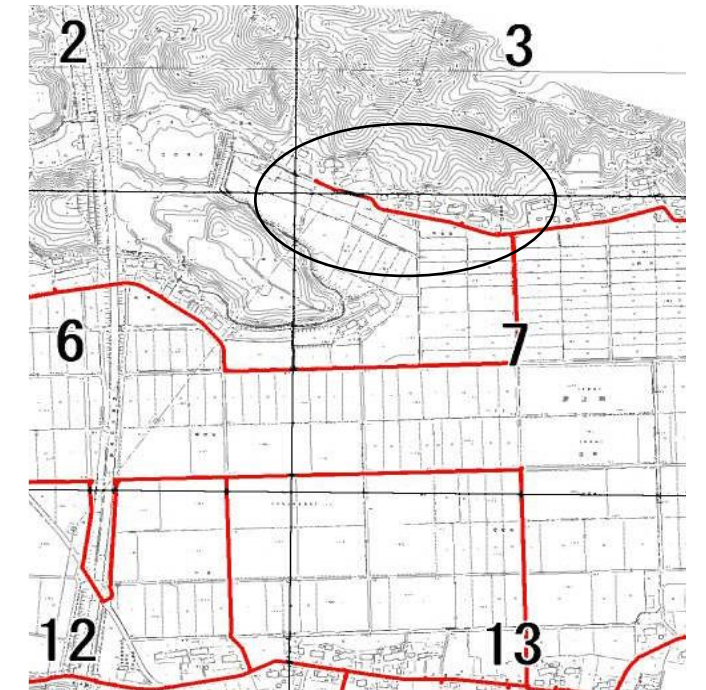


平面図 (4)

1-5-2

案内図

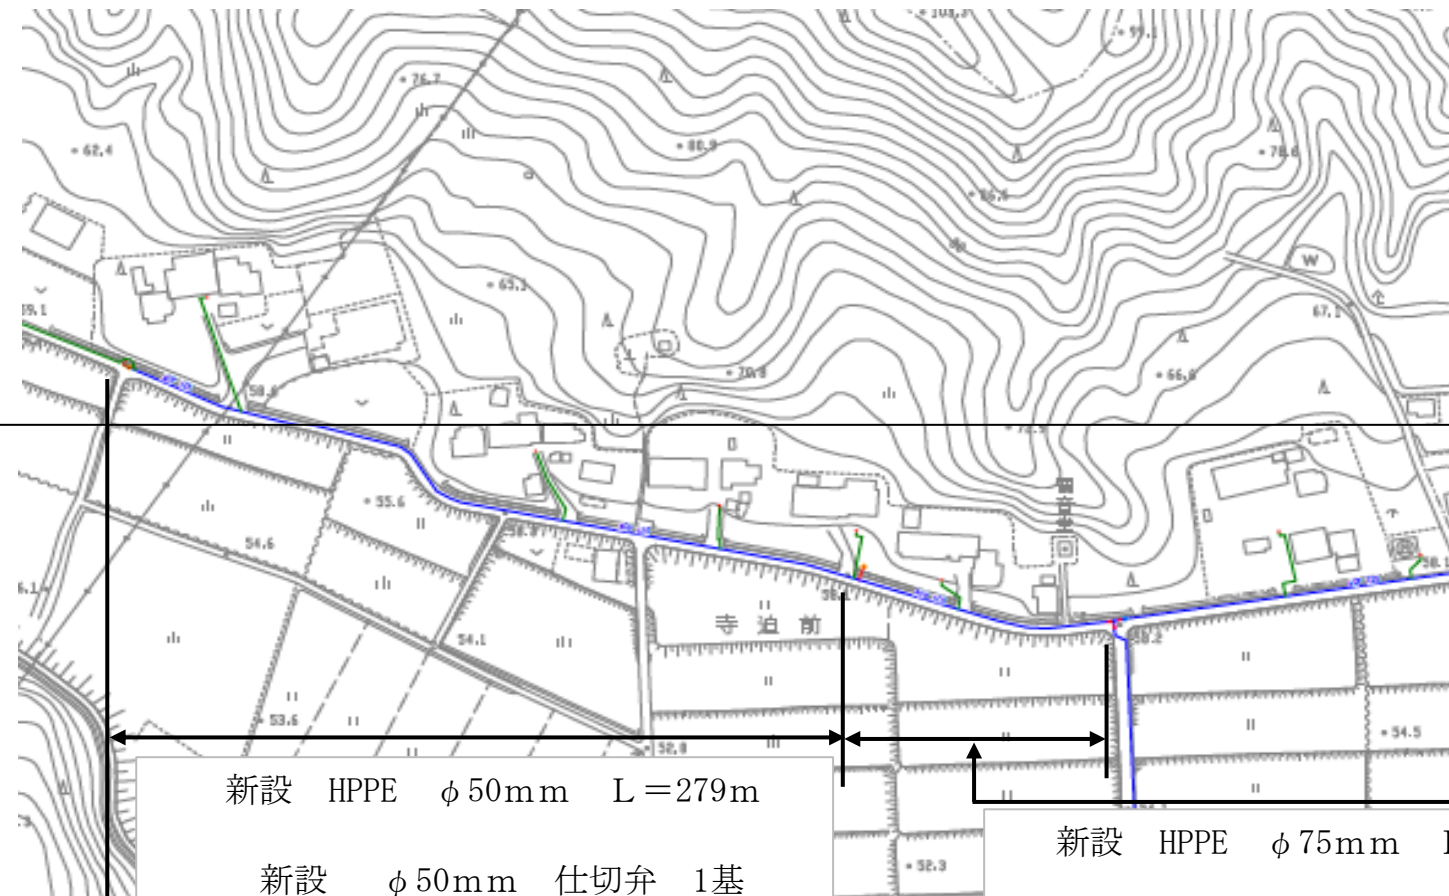

新設 HPPE φ 50mm L=279m

新設 φ 50mm 仕切弁 1基  
 新設 φ 50mm 排泥弁 1基

給水取付替え 3か所

新設 HPPE φ 75mm L=94m

新設 φ 75mm 仕切弁 1基  
 新設 φ 75mm 消火栓 1基

給水取付替え 3か所

撤去 ACP φ 125mm L=373m  
 仮設管あり 町道 L=373m

撤去 φ 125mm 仕切弁 1基  
 撤去 φ 50mm 排泥弁 1基  
 撤去 φ 75mm 消火栓 1基

年 度	令和5年度		
工事場所	浪江町大字立野 他		
工 事 名	管網モデルに基づく基幹管路整備工事 (A地区)		
図 名	案内図・平面図 (3) 1-5-2		
縮 尺	FREE	図面番号	4/8