
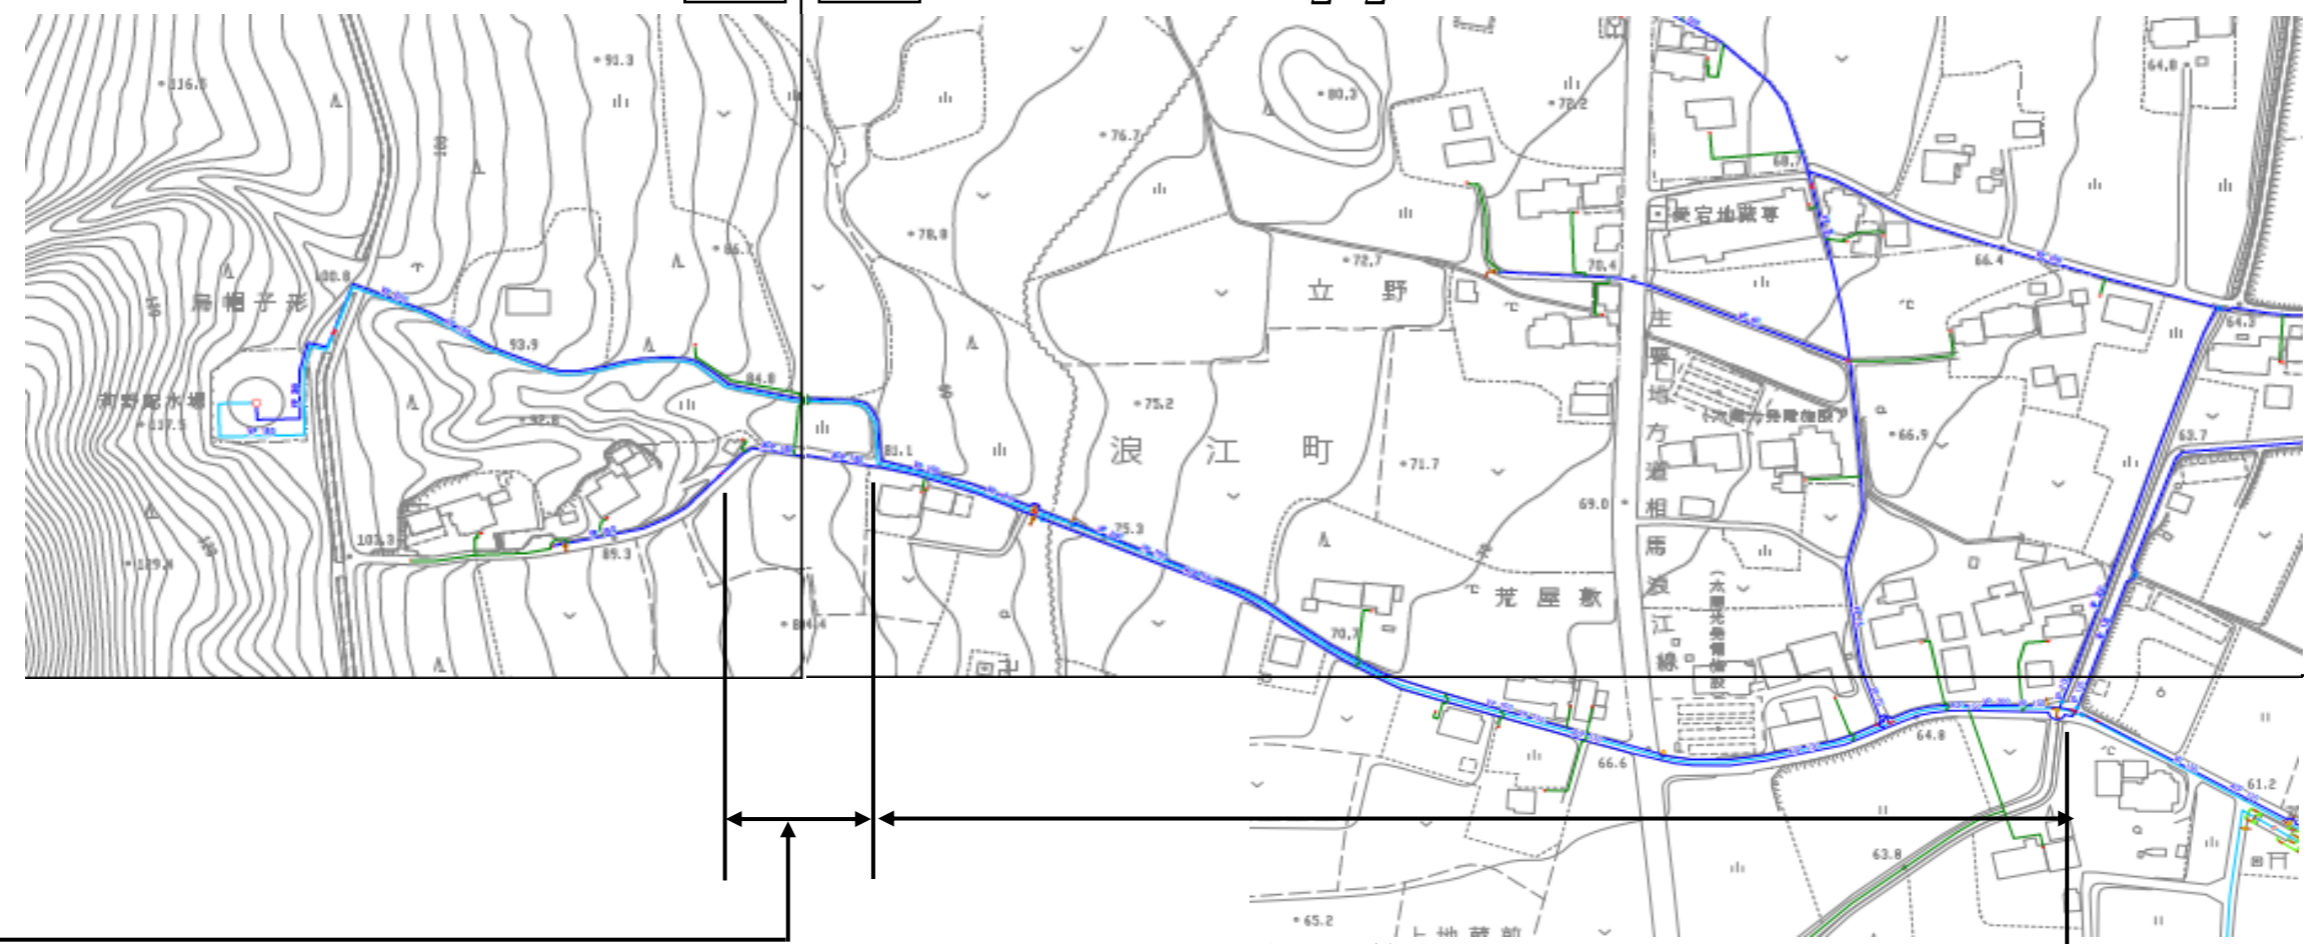


平面図(4)

2-2

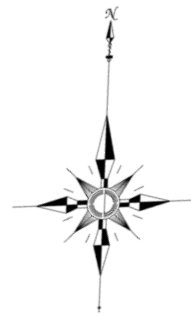

撤去 ACP φ150mm L=70m
町道 L=70m

新設 HPPE φ50mm L=70m

新設 φ50mm 仕切弁 1基


給水取付替 2か所

撤去 φ75mm 消火栓引込管 1か所

新設 φ75mm 消火栓引込管 1か所
(既設VPφ200に新設 既設消火栓に接続)

給水取付替 6か所
(既設ACPφ150から既設VP200へ取付替え)

案内図

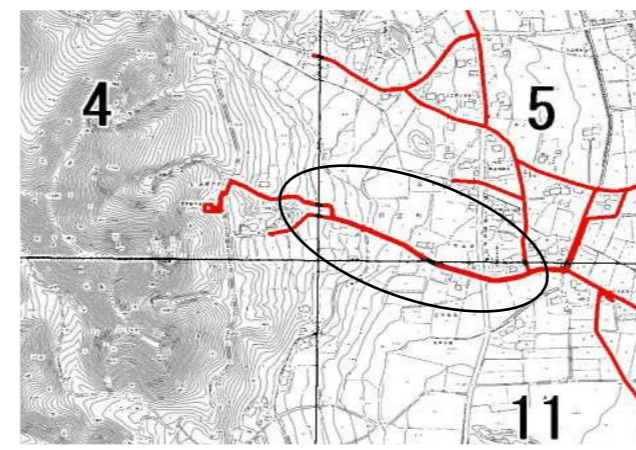

年 度	令和5年度		
工事場所	浪江町大字立野 他		
工 事 名	管網モデルに基づく基幹管路整備工事 (A地区)		
図 名	案内図・平面図(4) 2-2		
縮 尺	FREE	図面番号	5/8