
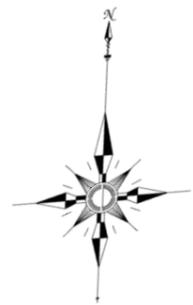


平面図(5)

2-3

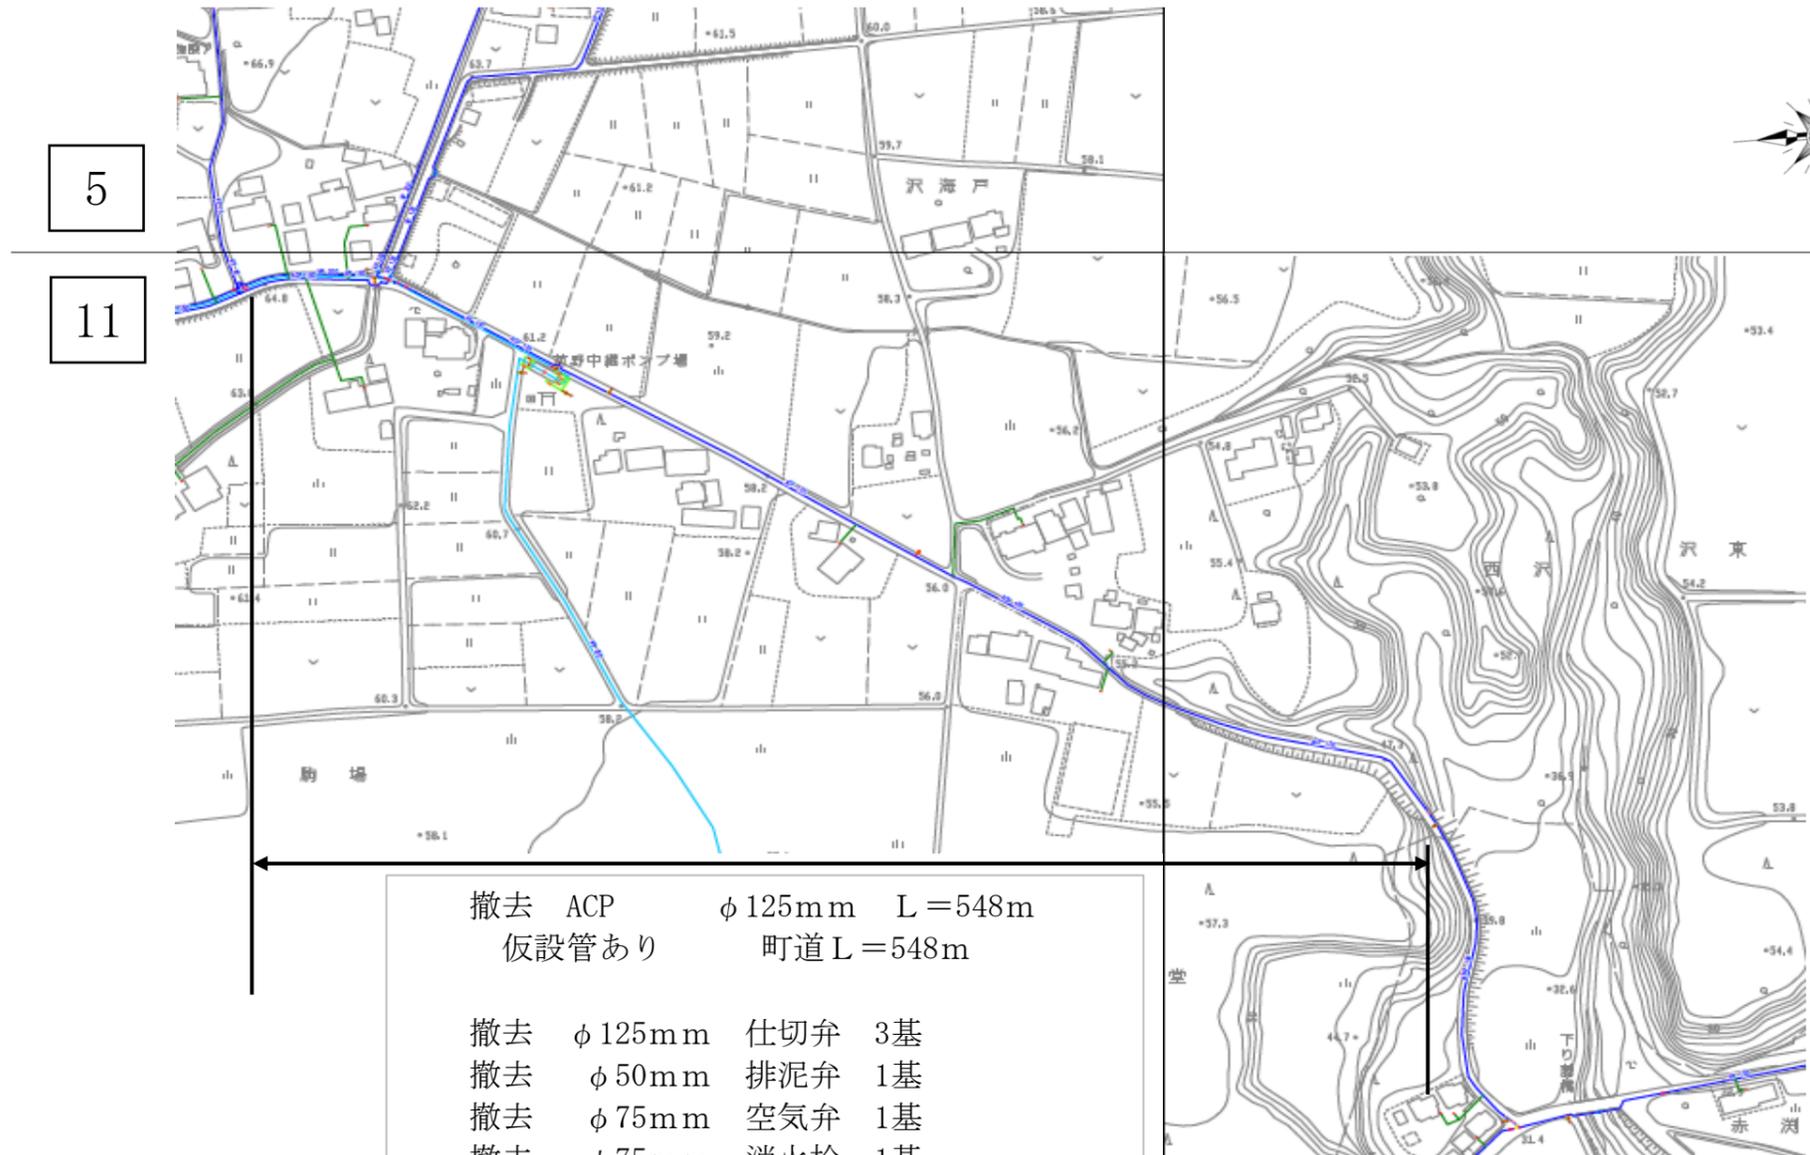


12

5

11

案内図

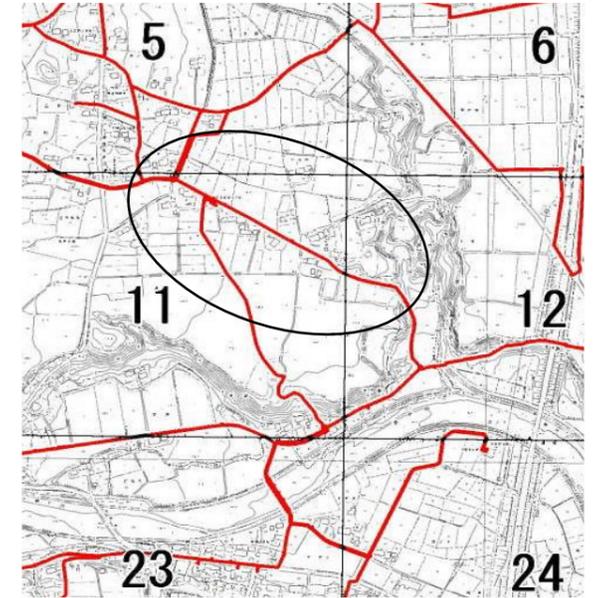

撤去	ACP	φ 125mm	L = 548m
	仮設管あり	町道	L = 548m
撤去	φ 125mm	仕切弁	3基
撤去	φ 50mm	排泥弁	1基
撤去	φ 75mm	空気弁	1基
撤去	φ 75mm	消火栓	1基
新設	HPPE	φ 100mm	L = 548m
新設	φ 100mm	仕切弁	3基
新設	φ 50mm	排泥弁	1基
新設	φ 25mm	空気弁	1基
新設	φ 75mm	消火栓	1基
給水取付替え			7か所

年 度	令和5年度		
工事場所	浪江町大字立野 他		
工 事 名	管網モデルに基づく基幹管路整備工事 (A地区)		
図 名	案内図・平面図(5) 2-3		
縮 尺	FREE	図面番号	6/8