


案内図

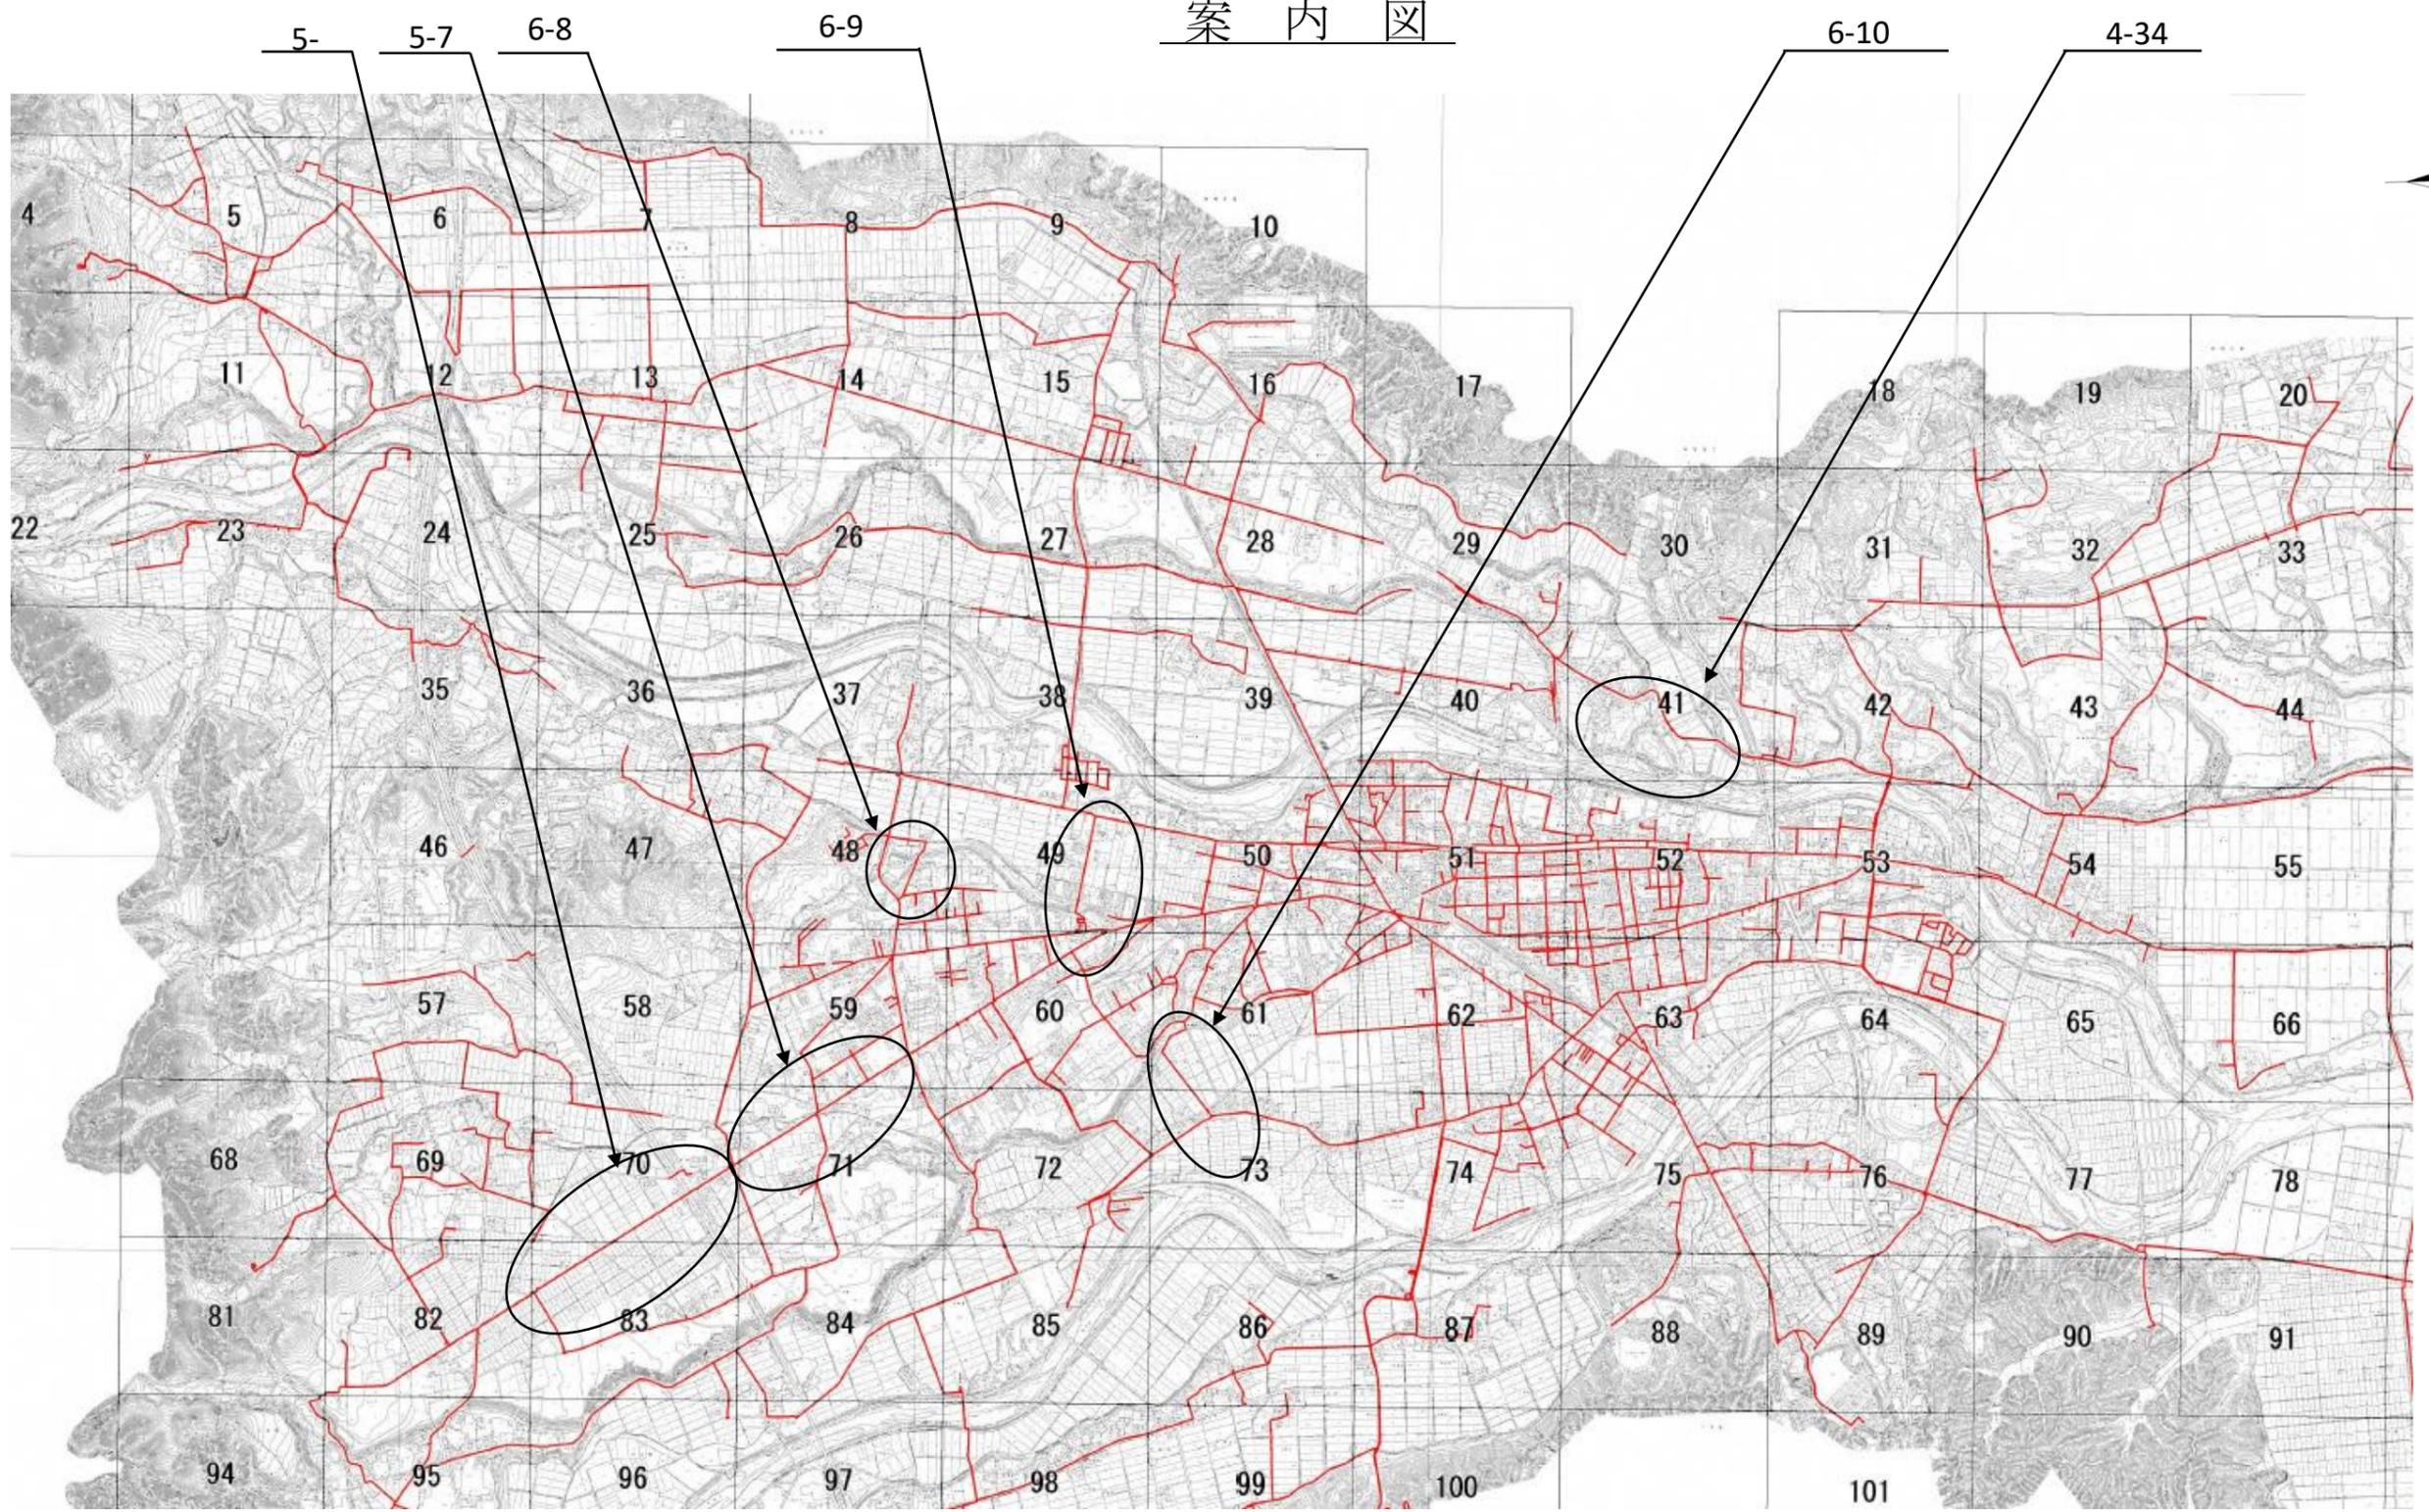

年 度	令和5年度		
工事場所	浪江町大字田尻 他		
工 事 名	管網モデルに基づく基幹管路整備工事 (B地区)		
図 名	案 内 図		
縮 尺	FREE	図面番号	1/8