
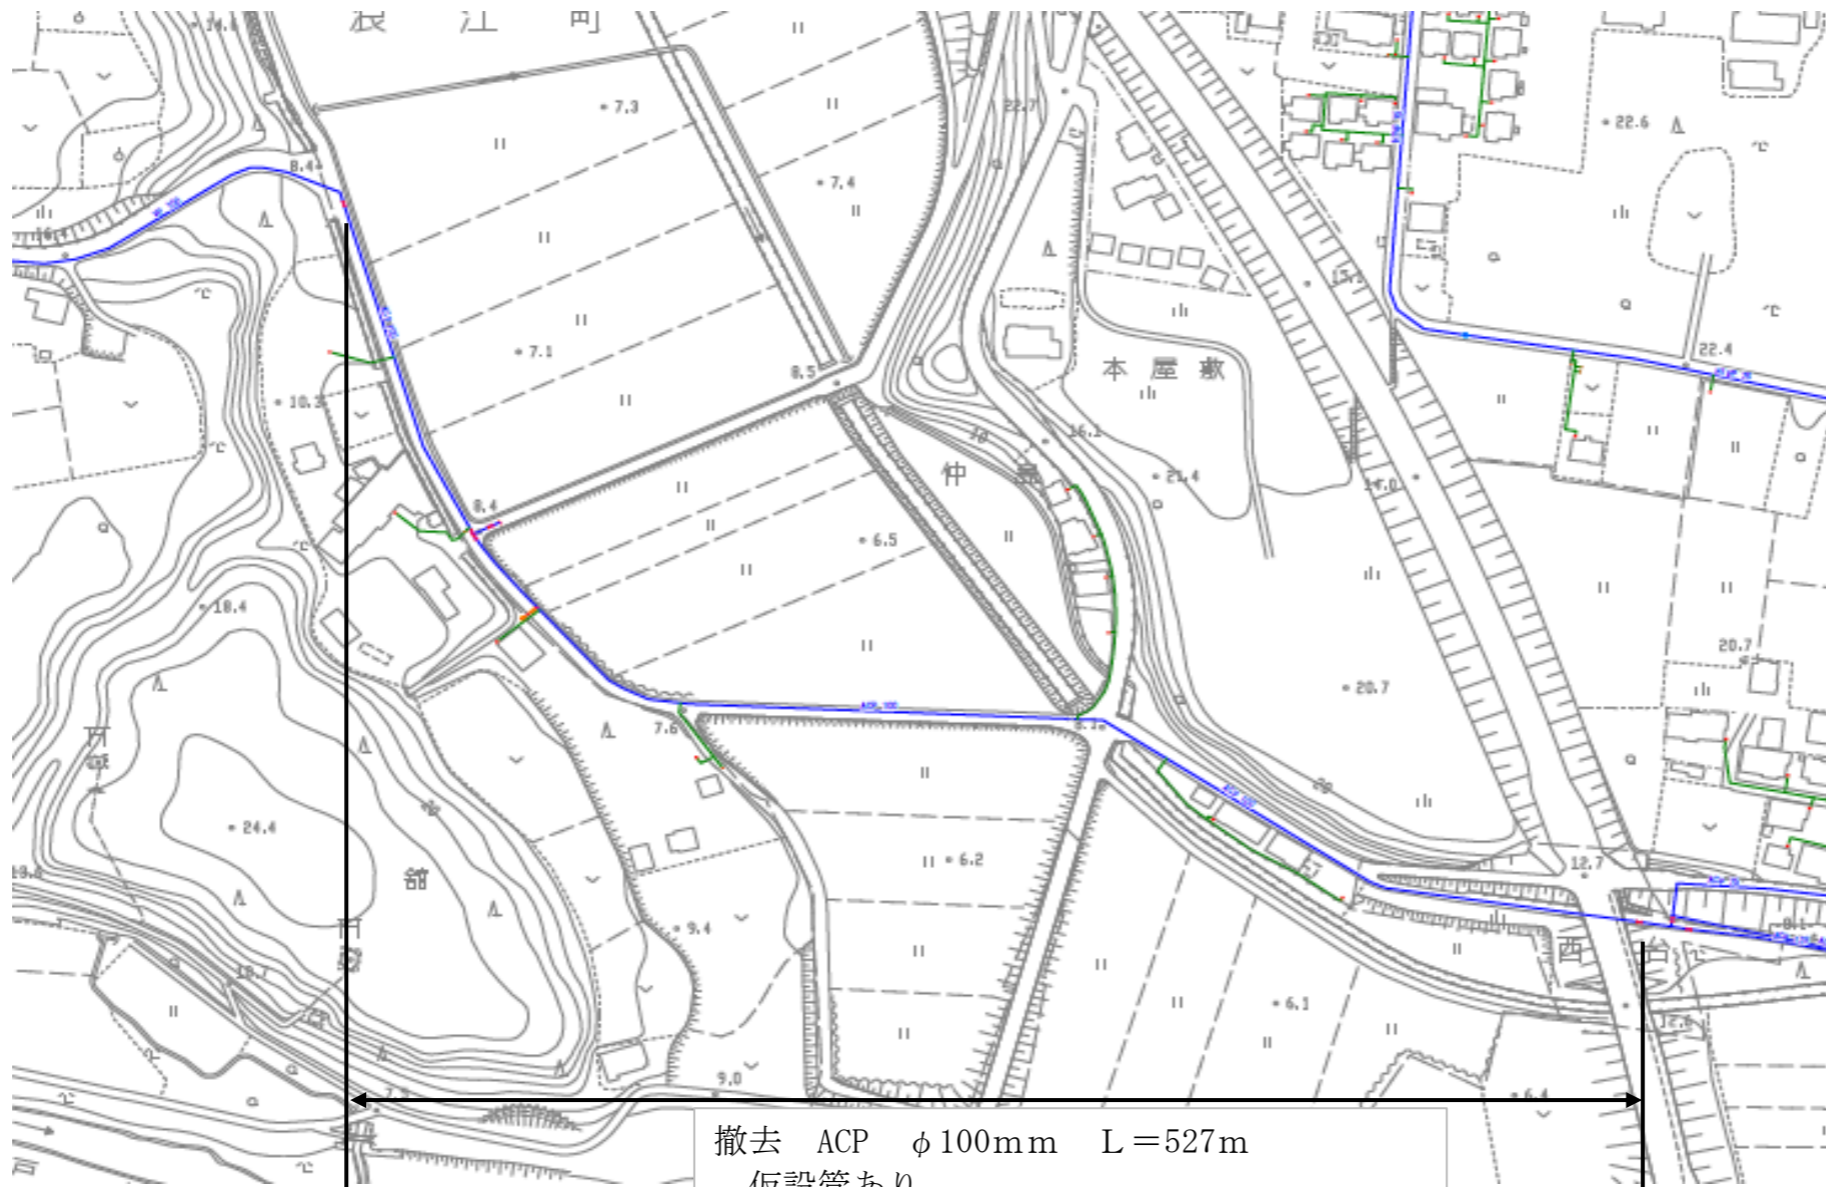



# 平面図 (1)

4-34

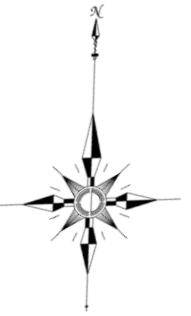

4

## 案内図

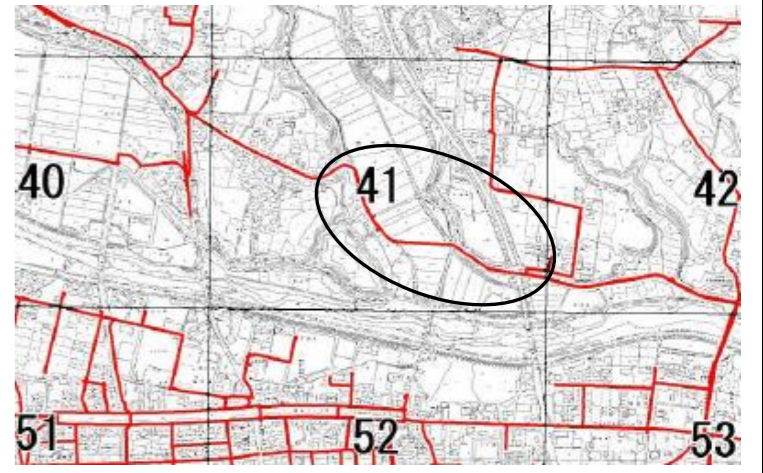

撤去 ACP  $\phi$  100mm L=527m  
 仮設管あり  
 国道 L = 5m 町道 L = 522m

撤去  $\phi$  100mm 仕切弁 6基  
 撤去  $\phi$  75mm 消火栓 1基

新設 HPPE  $\phi$  50mm L = 9m (町道)  
 新設 HPPE  $\phi$  100mm L = 5m (国道)  
 新設 HPPE  $\phi$  100mm L = 513m (町道)

新設  $\phi$  100mm 仕切弁 5基  
 新設  $\phi$  50mm 仕切弁 1基  
 新設  $\phi$  75mm 消火栓 1基

給水取付替え 6か所

年 度	令和5年度		
工事場所	浪江町大字田尻 他		
工 事 名	管網モデルに基づく基幹管路整備工事 (B地区)		
図 名	案内図・平面図 (1) 4-34		
縮 尺	FREE	図面番号	2/8