

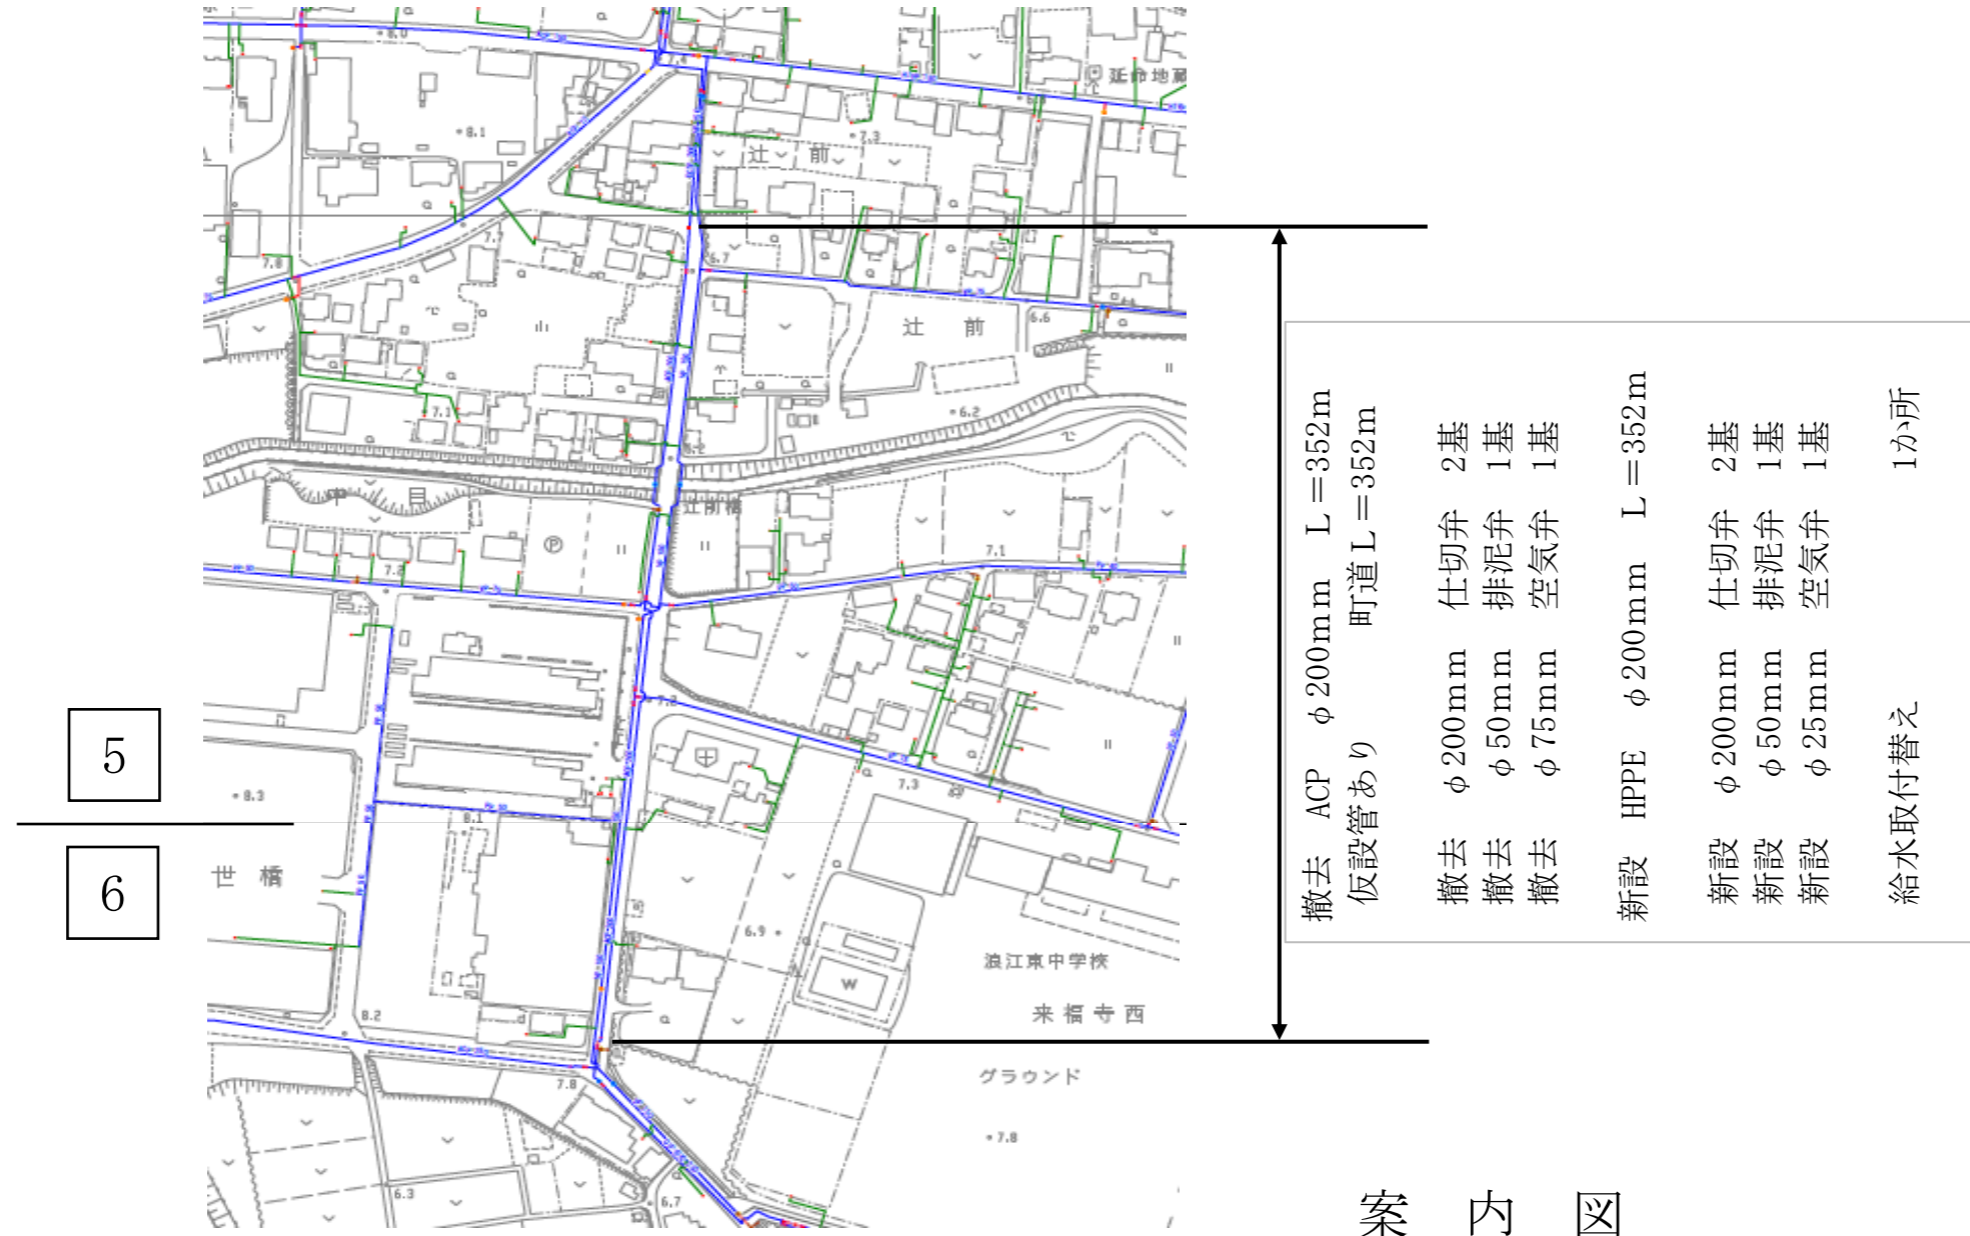


平面図(1)

10-32

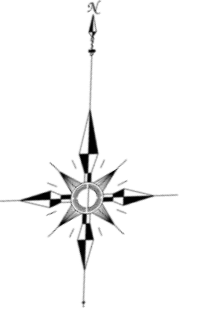

案内図

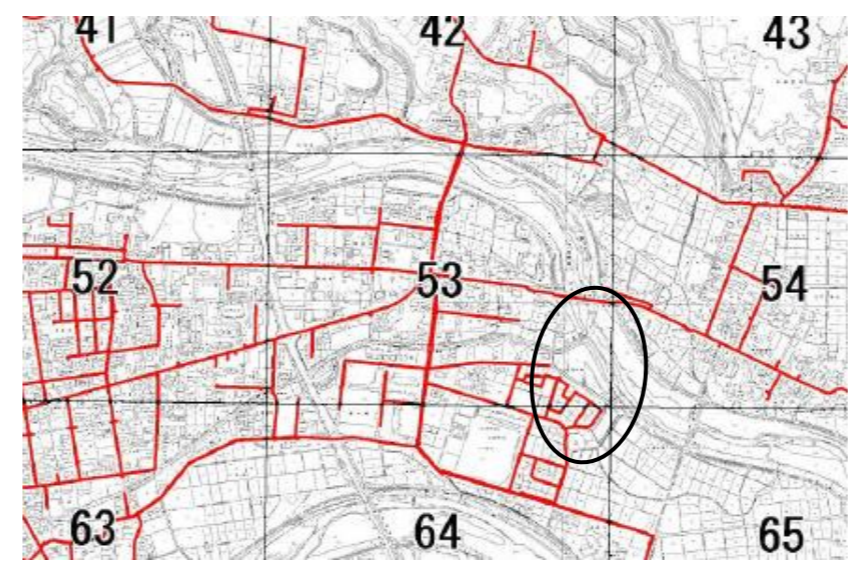

年 度	令和5年度		
工事場所	浪江町北幾世橋 他		
工 事 名	浪江町ACP配水管布設替工事 C地区 (その2)		
図 名	案内図・平面図(1) 10-32		
縮 尺	FREE	図面番号	2/7