


平面図 (3)

10-36

案内図

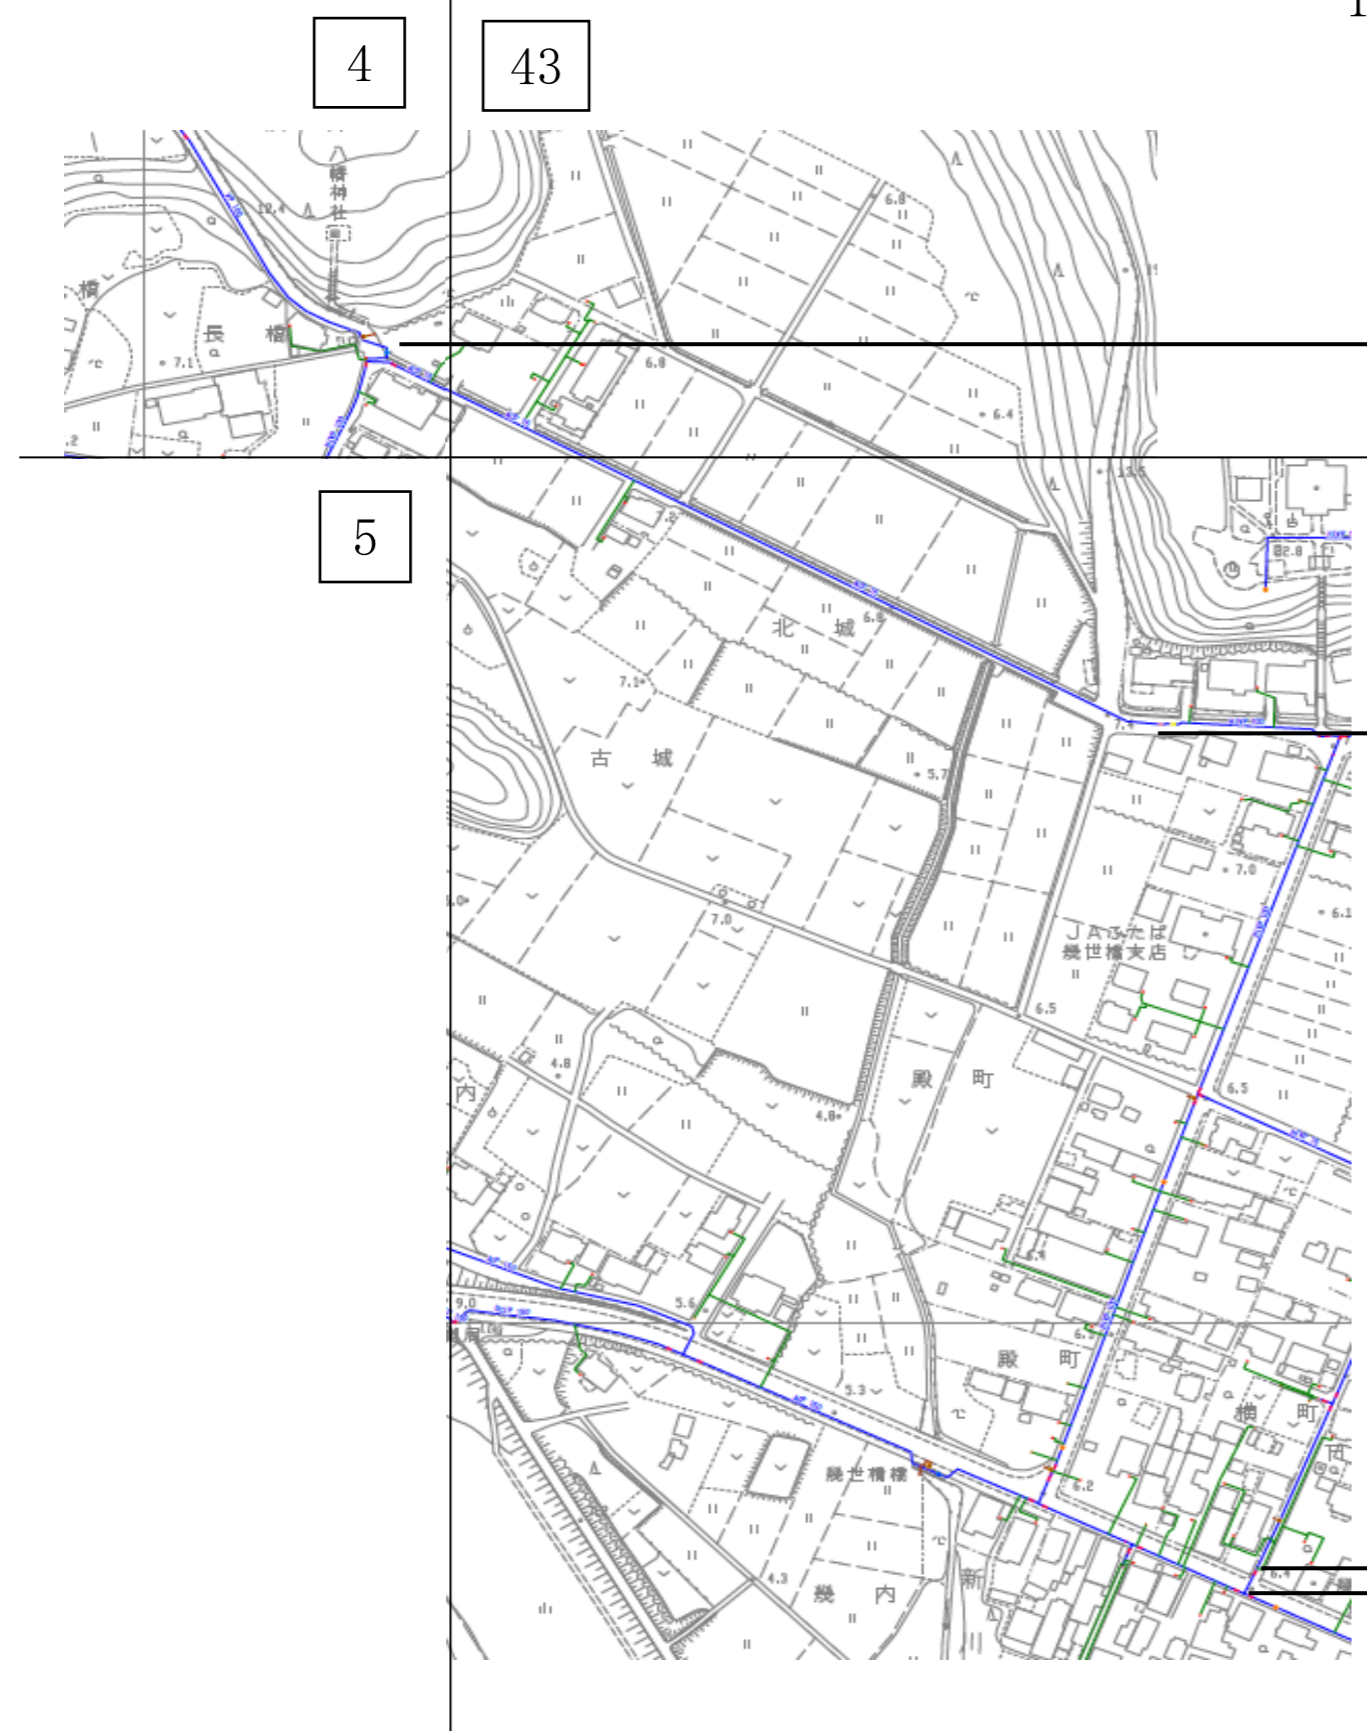

撤去 ACP φ75mm L=328m
仮設管あり 町道L=328m

撤去 φ75mm 仕切弁 1基

新設 HPPE φ200mm L=328m

新設 φ200mm 仕切弁 1基


給水取付替え 3か所

撤去 ACP φ100mm L=9m
仮設管あり 県道L=9m

撤去 φ100mm 仕切弁 1基

新設 HPPE φ50mm L=9m

新設 φ50mm 仕切弁 1基

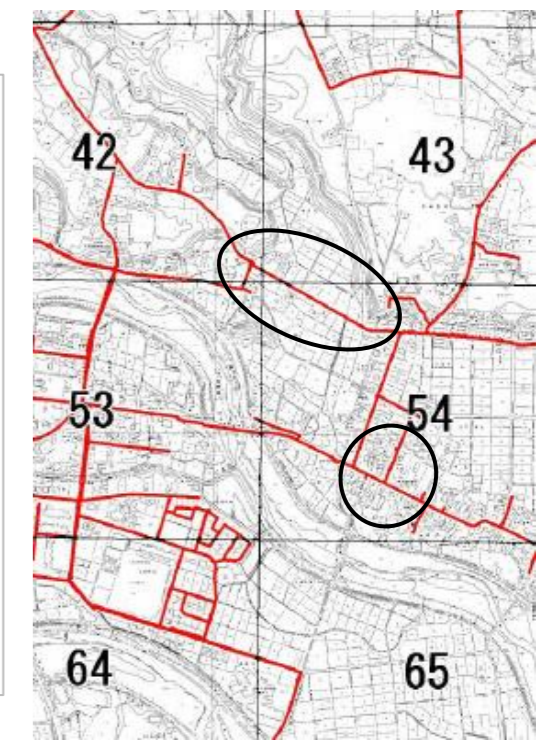

年 度	令和5年度		
工事場所	浪江町北幾世橋 他		
工 事 名	浪江町ACP配水管布設替工事 C地区 (その2)		
図 名	案内図・平面図 (3) 10-36		
縮 尺	FREE	図面番号	4/7