



# 平面図(4)

11-37

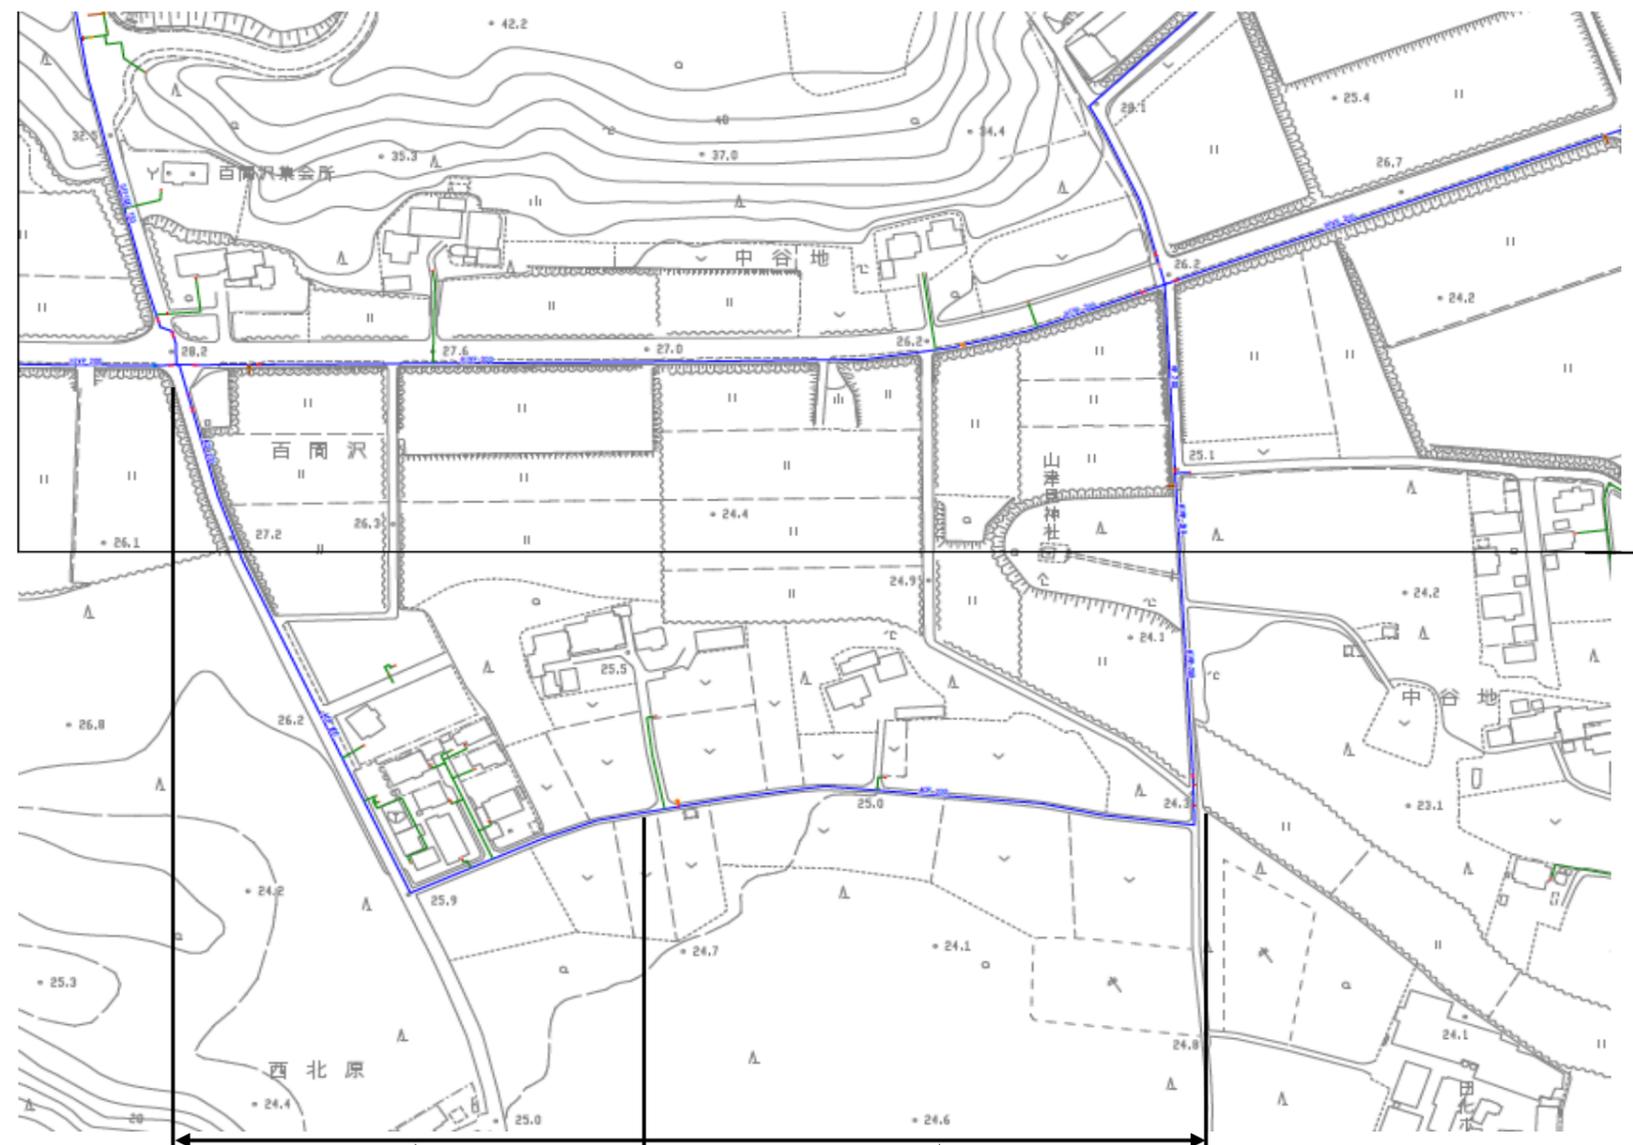

3  
4

## 案内図

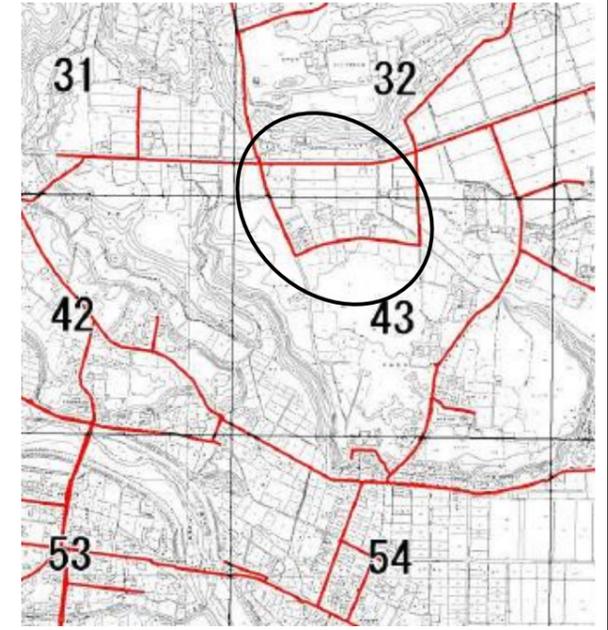

新設 HPPE φ50mm L=347m 新設 φ50mm 仕切弁 1基 給水取付替え 4か所	新設 HPPE φ75mm L=214m 新設 φ75mm 仕切弁 1基 新設 φ75mm 消火栓 1基 給水取付替え 2か所
撤去 ACP φ200mm L=561m 仮設管あり 町道L=561m	
撤去 φ200mm 仕切弁 1基 撤去 φ75mm 消火栓 1基	

年 度	令和5年度		
工事場所	浪江町北幾世橋 他		
工 事 名	浪江町ACP配水管布設替工事 C地区 (その2)		
図 名	案内図・平面図(4) 11-37		
縮 尺	FREE	図面番号	5/7