

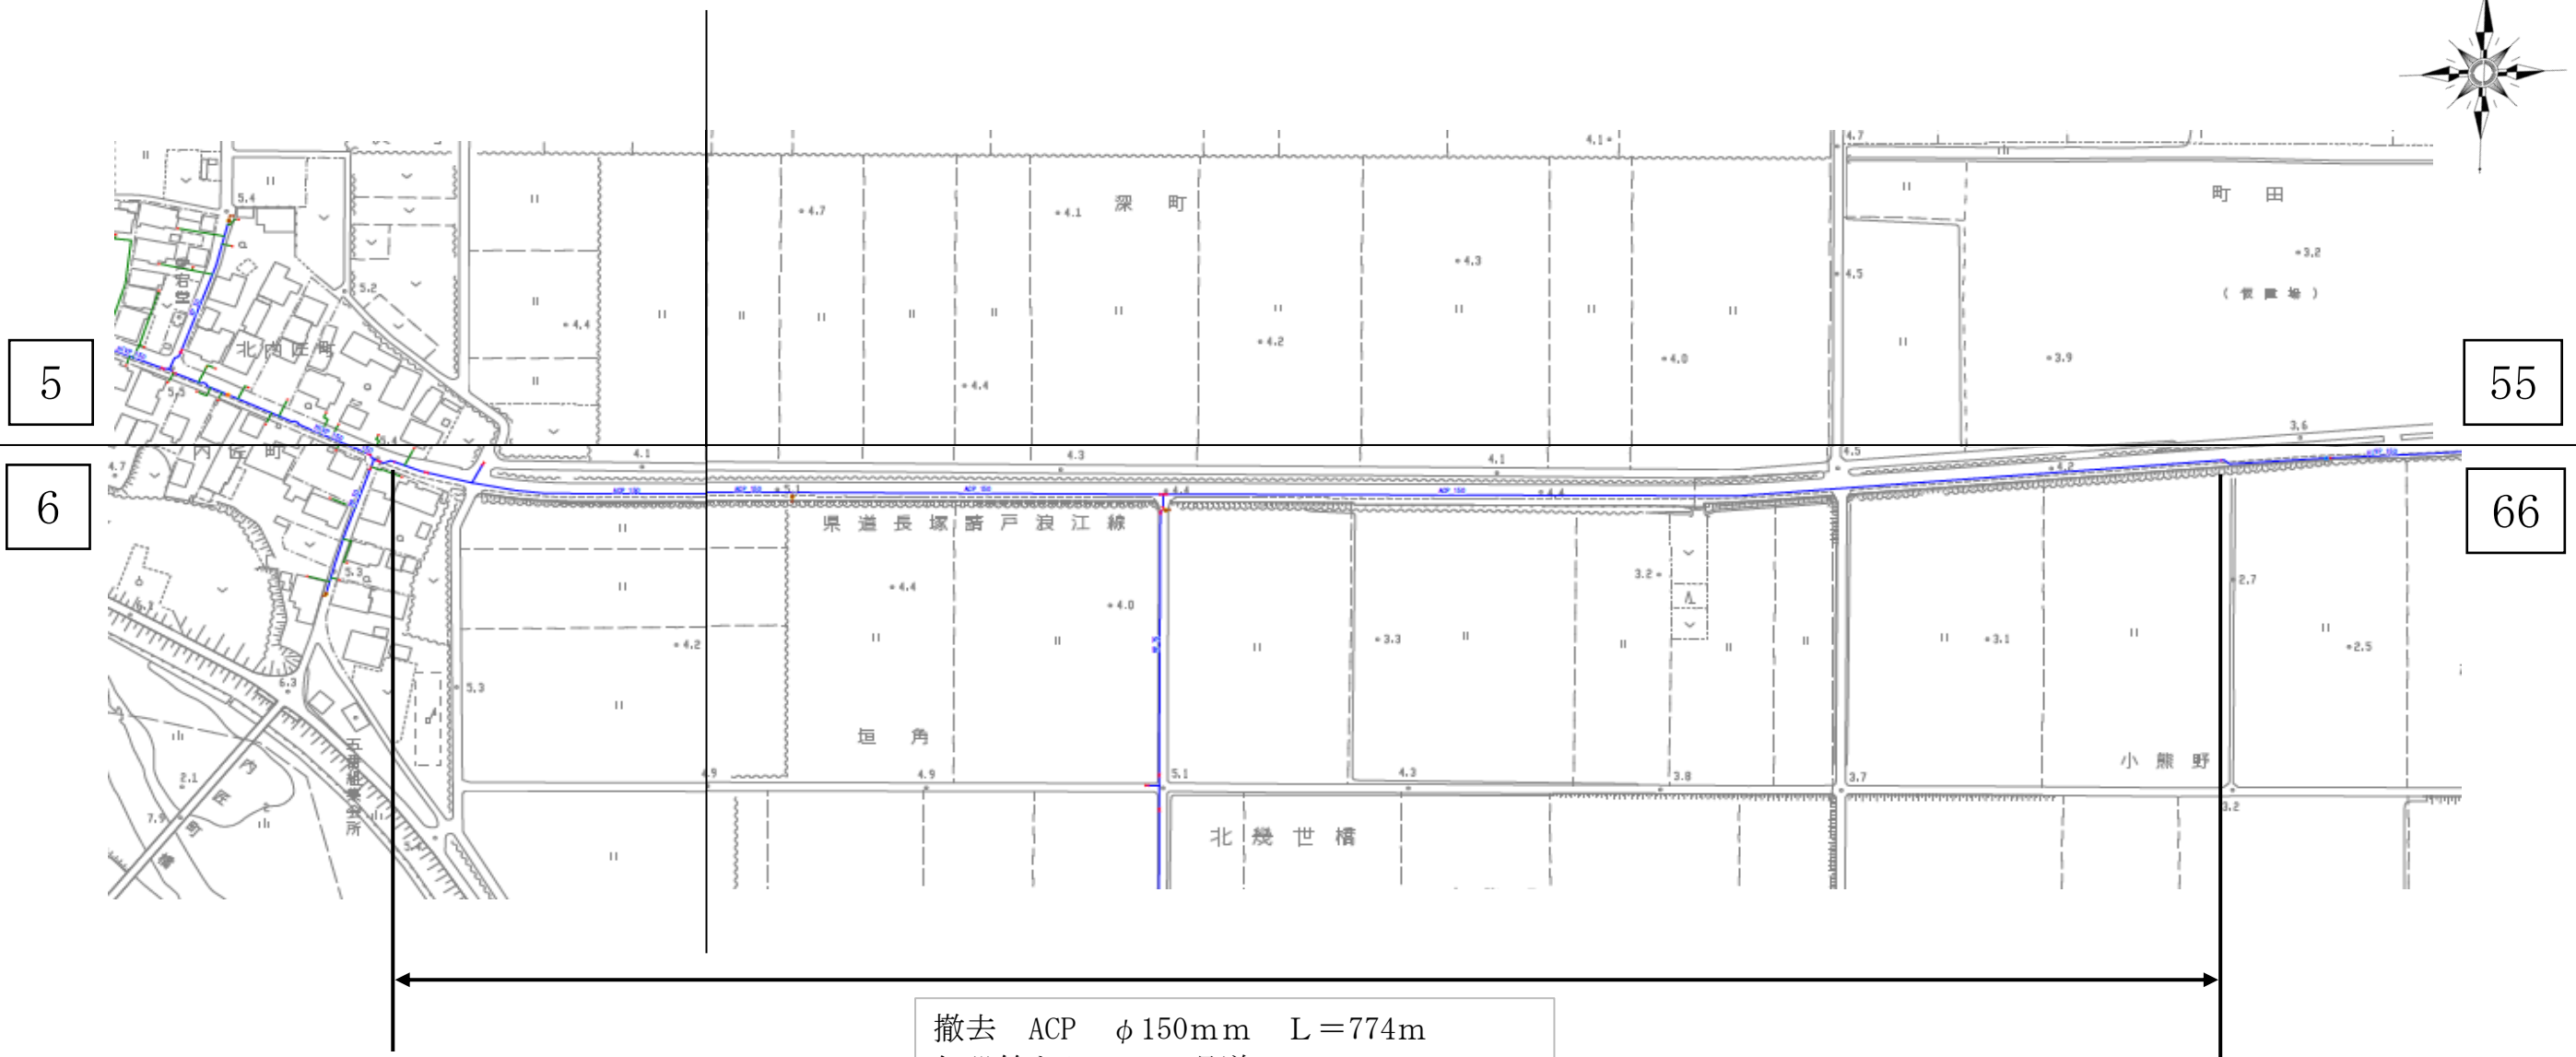


平面図 (5)

11-38

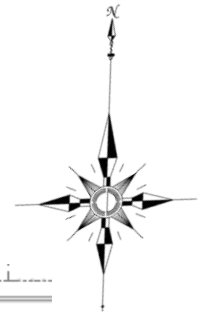

案内図

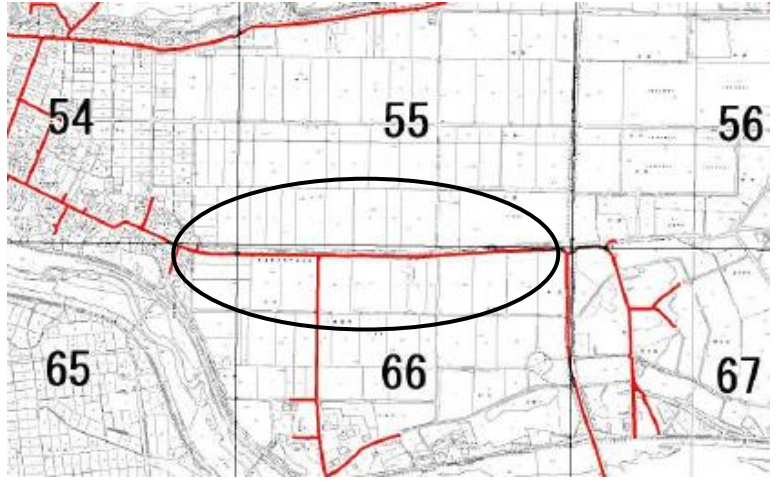

撤去 ACP φ150mm L=774m
 仮設管あり 県道L=774m

撤去 φ150mm 仕切弁 4基
 撤去 φ50mm 排泥弁 1基

新設 GX φ150mm L=774m
 新設 φ150mm 仕切弁 4基
 新設 φ50mm 排泥弁 1基

給水取付替え 1か所

年 度	令和5年度		
工事場所	浪江町北幾世橋 他		
工 事 名	浪江町ACP配水管布設替工事 C地区 (その2)		
図 名	案内図・平面図 (5) 11-38		
縮 尺	FREE	図面番号	6/7