
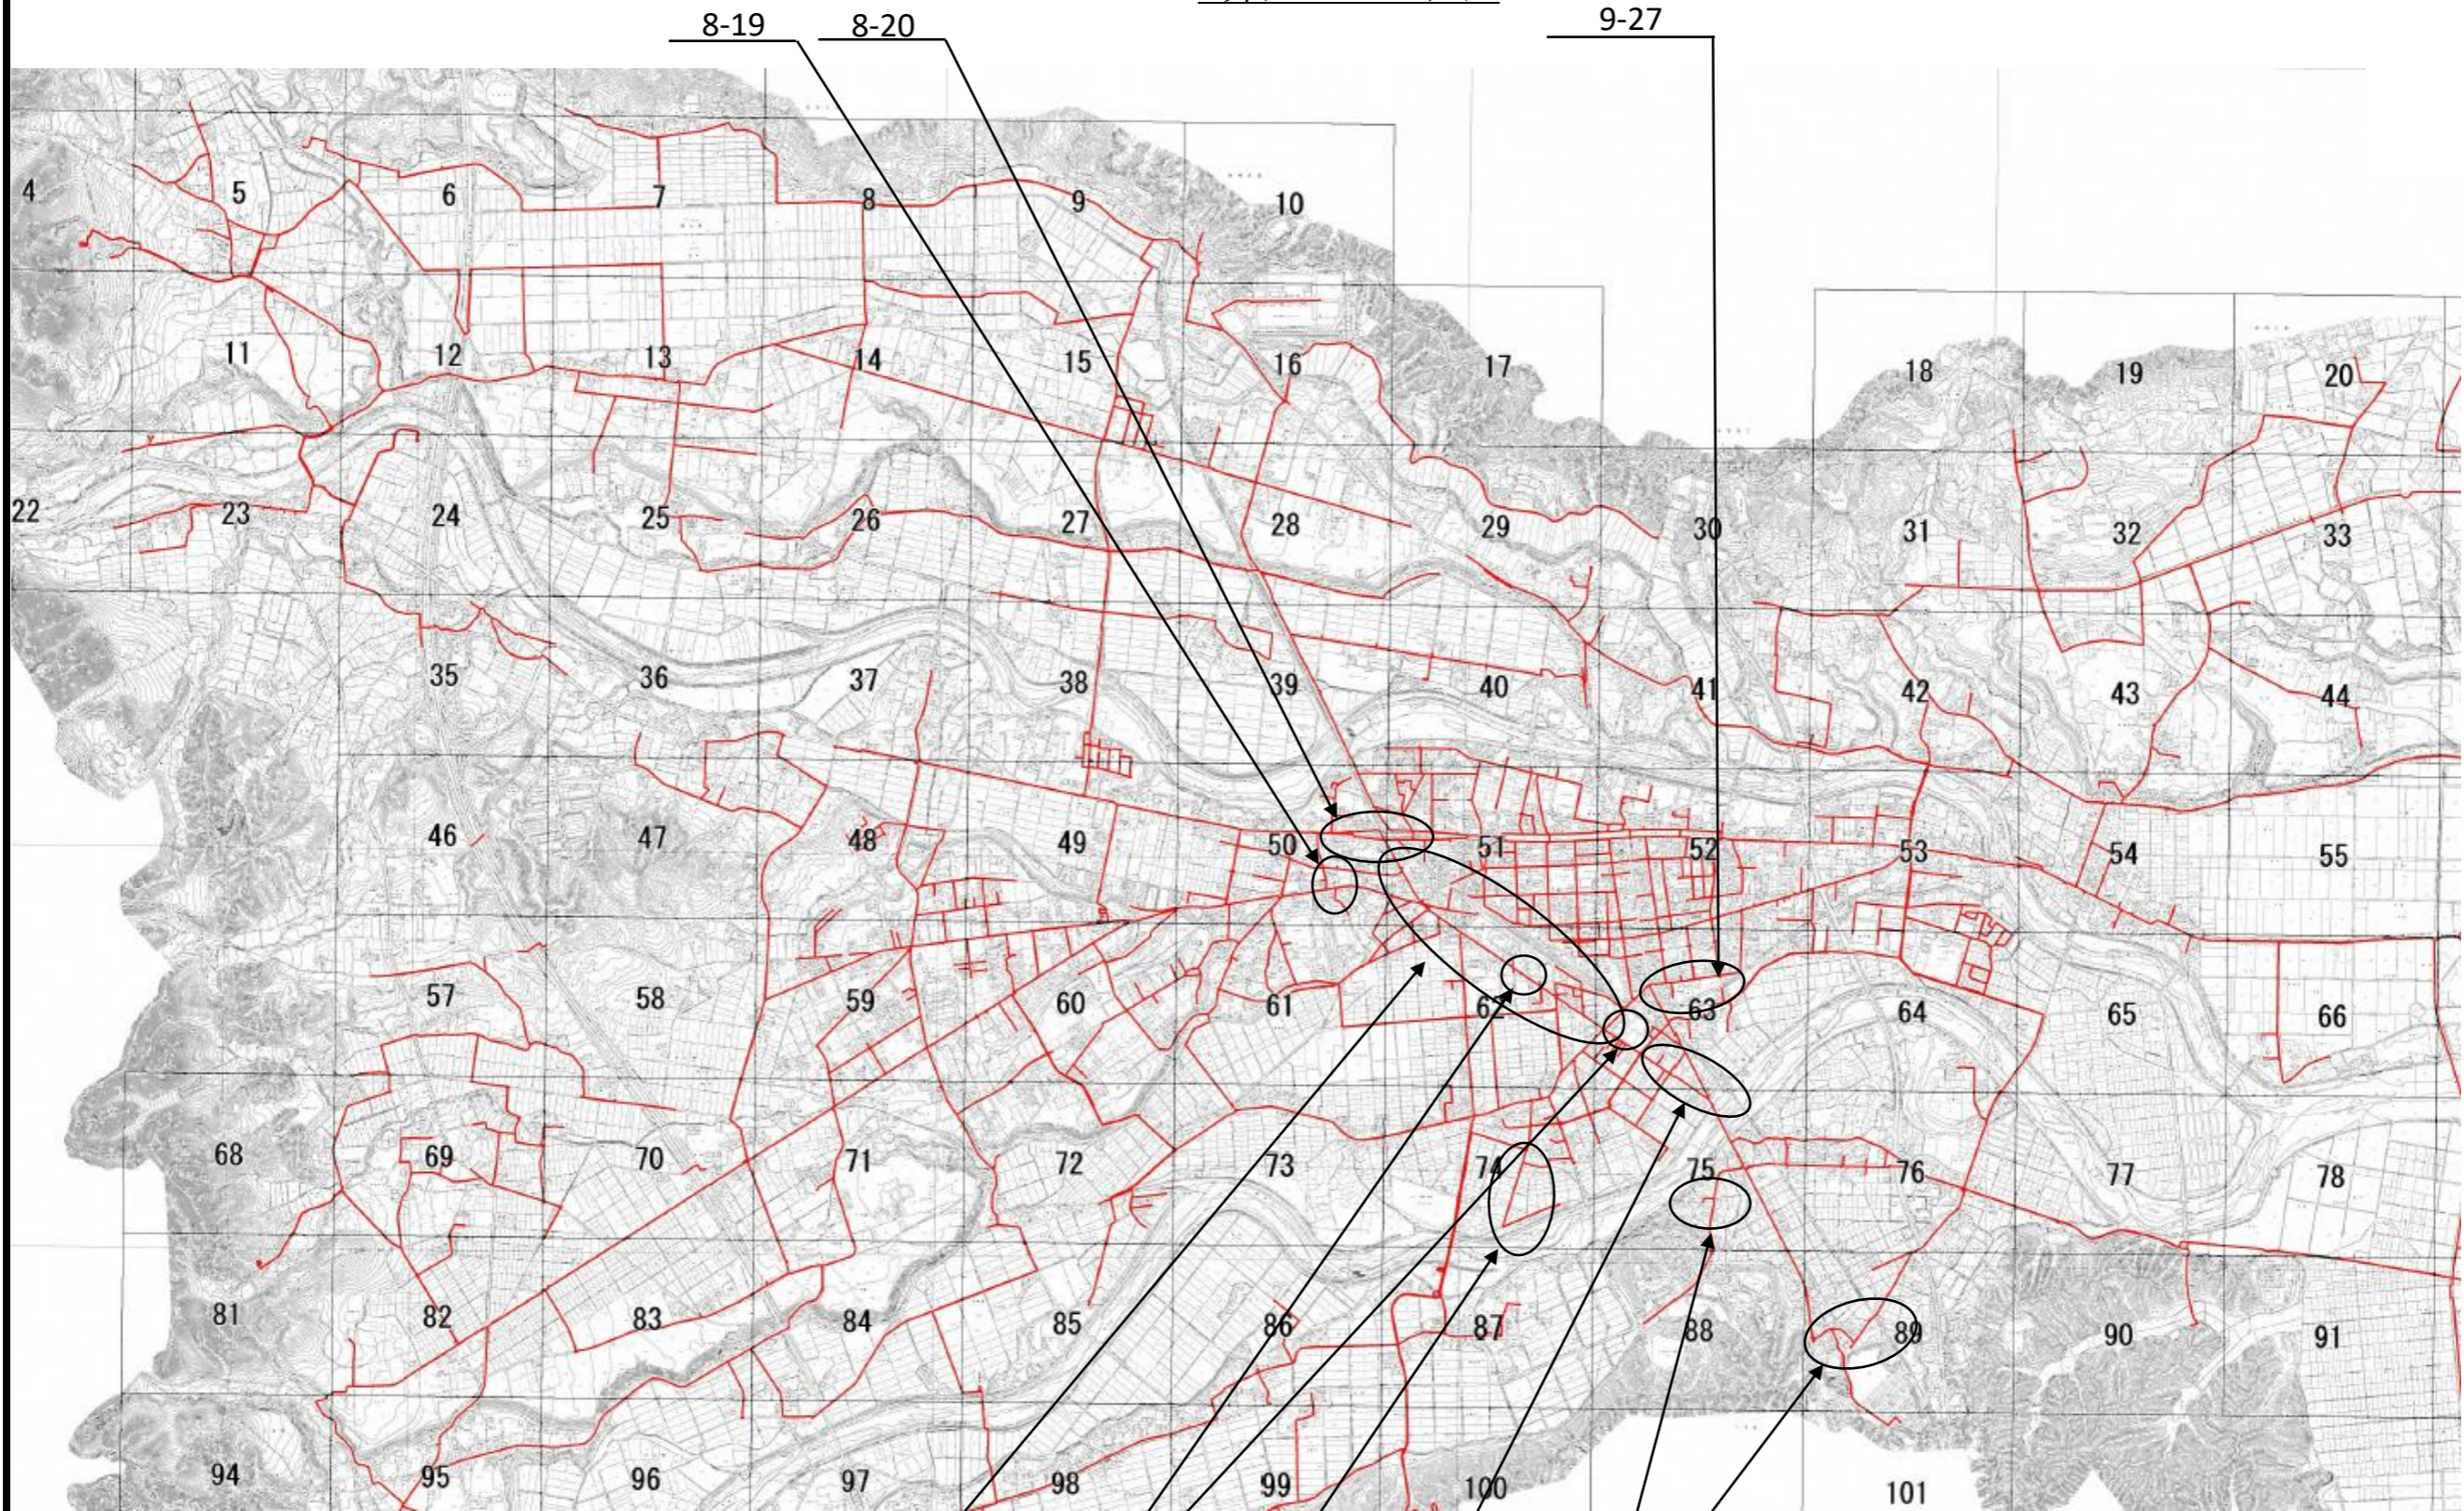


# 案内図

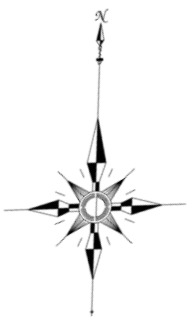

年 度	令和5年度		
工事場所	浪江町大字樋渡 他		
工 事 名	管網モデルに基づく基幹管路整備工事 C地区 (その1)		
図 名	案内図		
縮 尺	FREE	図面番号	1/9