



平面図(1) 8-19, 8-20

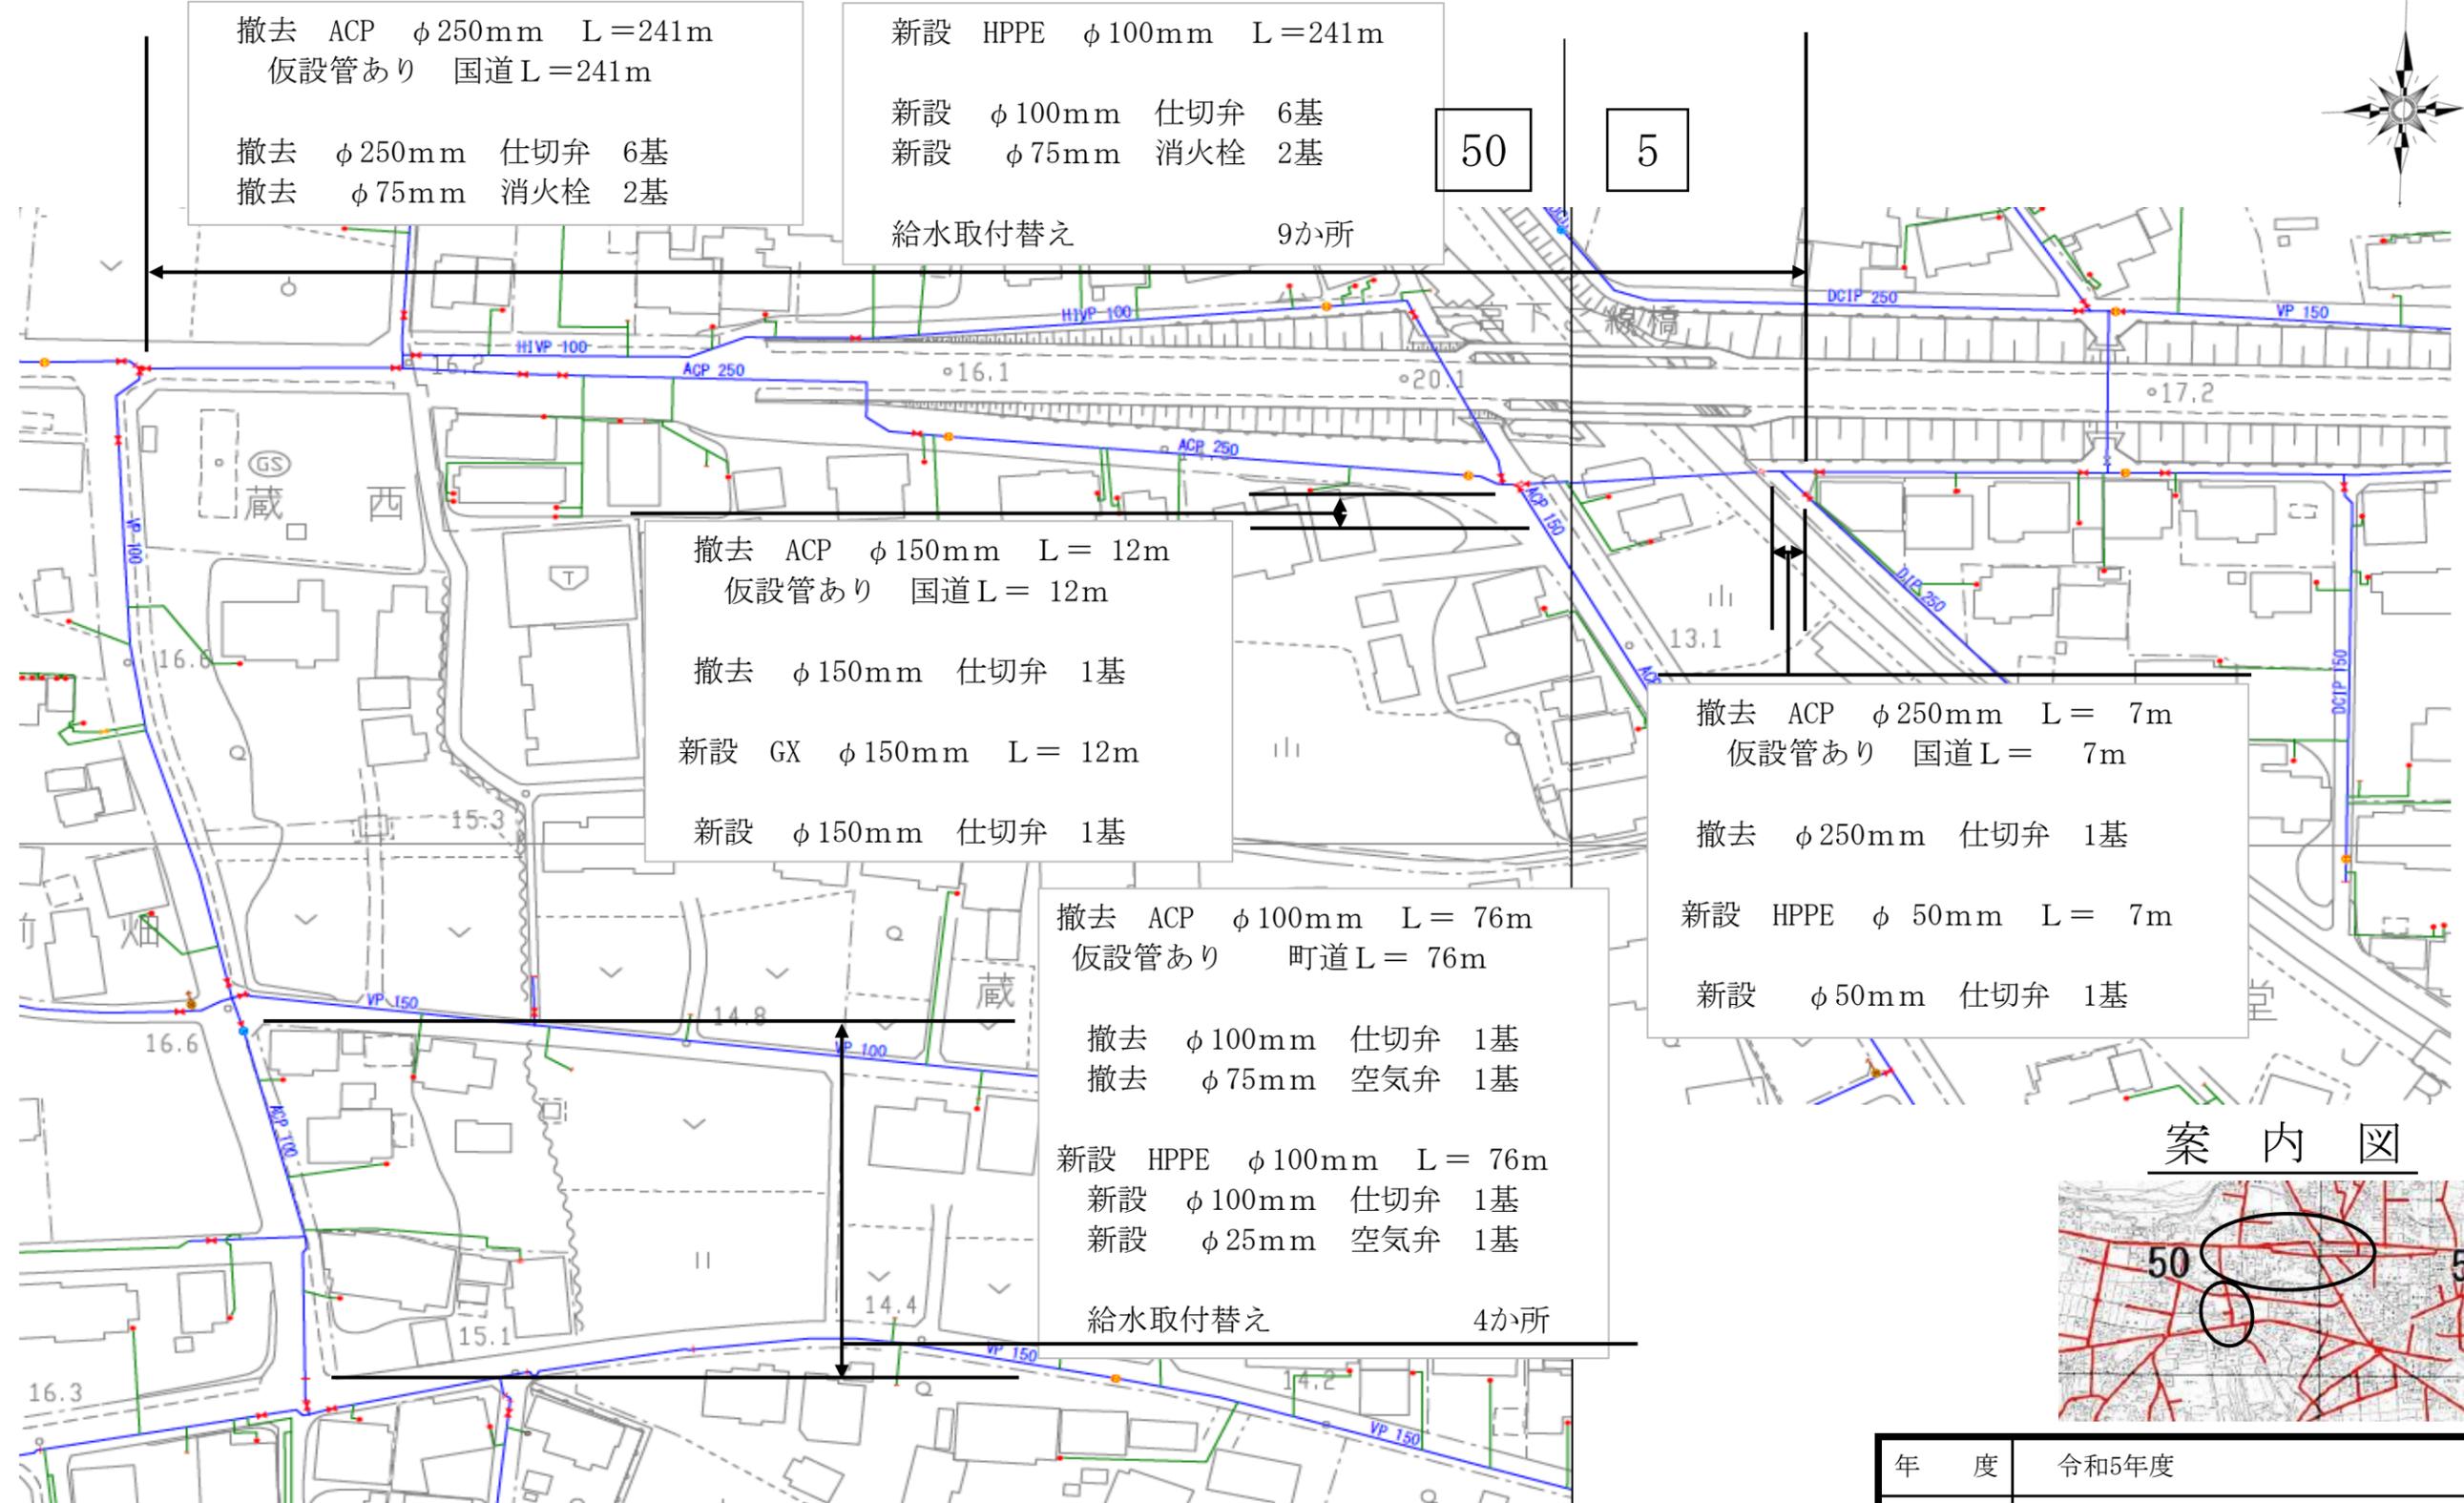

案内図

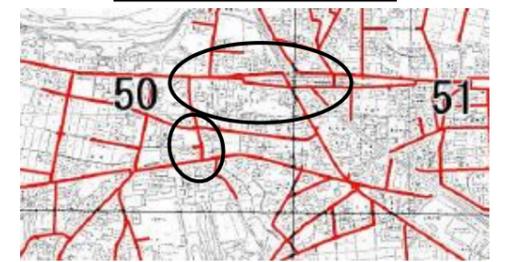

年 度	令和5年度
工事場所	浪江町樋渡 他
工 事 名	浪江町ACP配水管布設替工事 C地区 (その1)
図 名	案内図・平面図(1) 8-19, 8-20
縮 尺	FREE
図面番号	2/9