



平面図 (3)

8-22

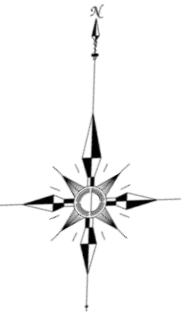

62 63

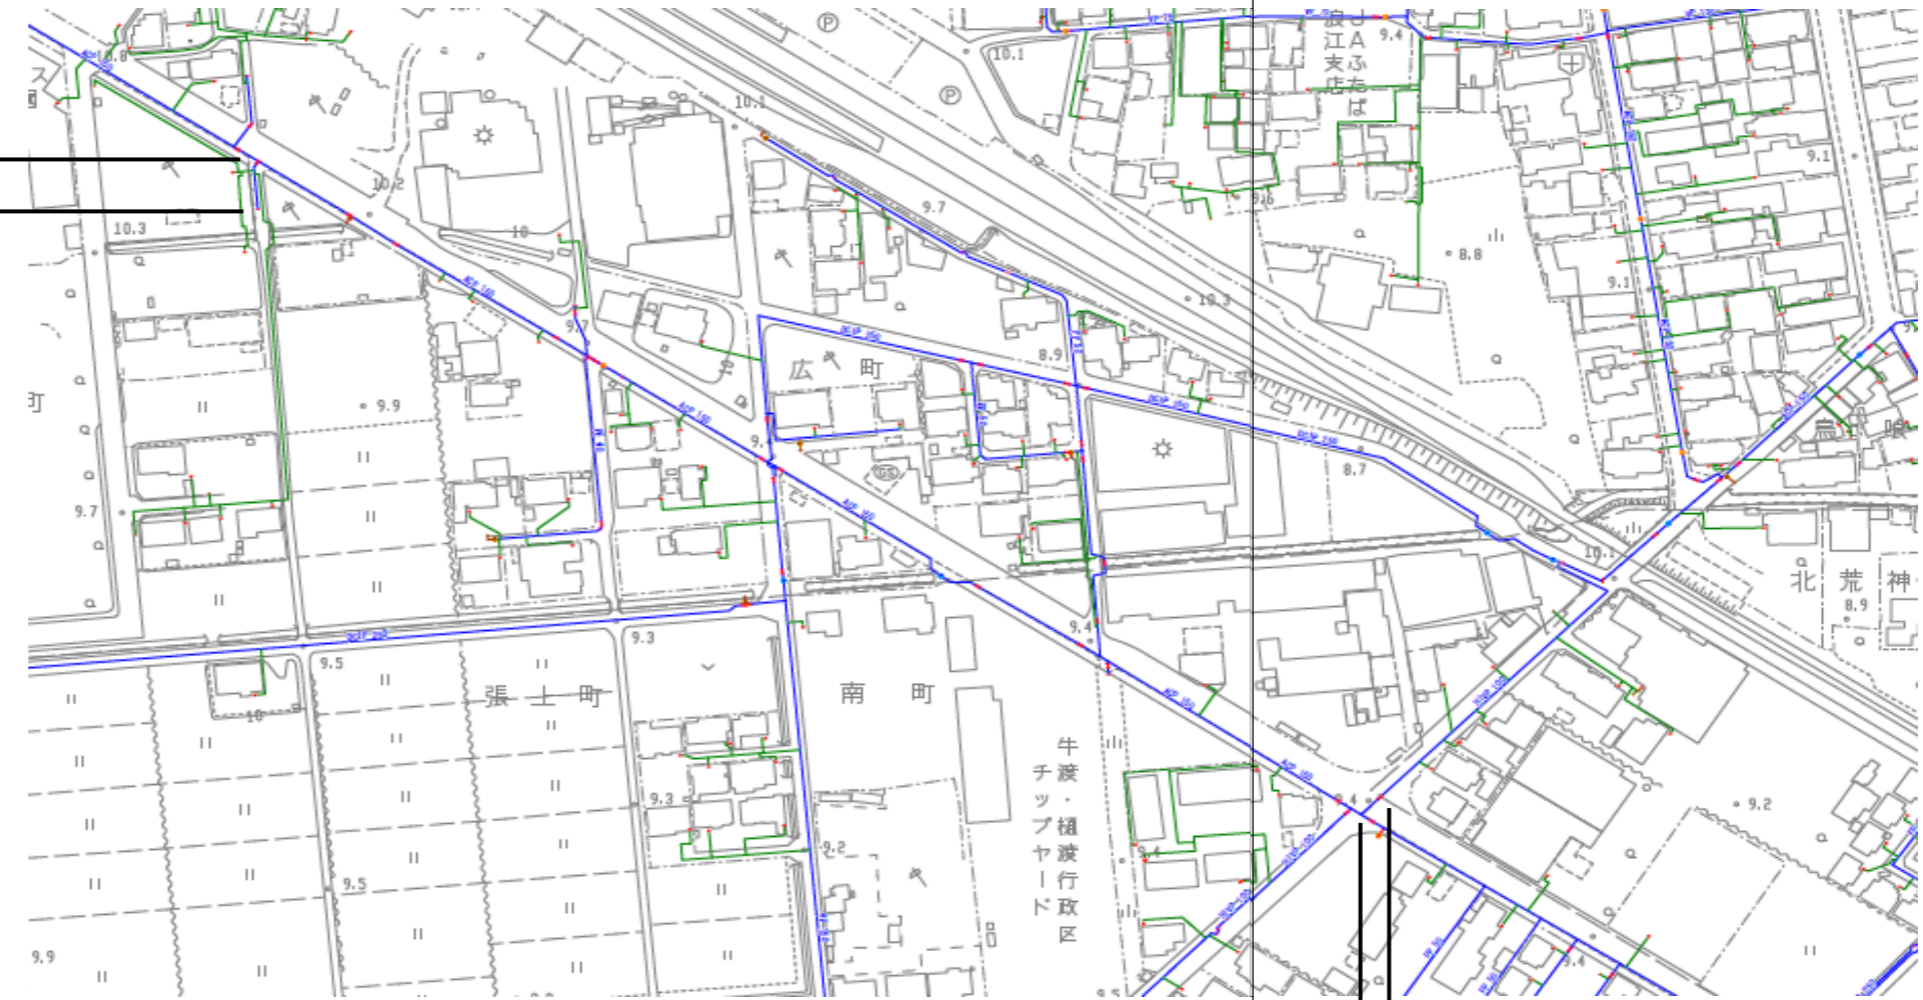


撤去 ACP φ100mm L=17m
 仮設管あり 町道L=17m

撤去 φ100mm 仕切弁 1基

新設 HPPE φ50mm L=17m
 新設 φ50mm 仕切弁 1基

給水取付替え 2か所

案内図

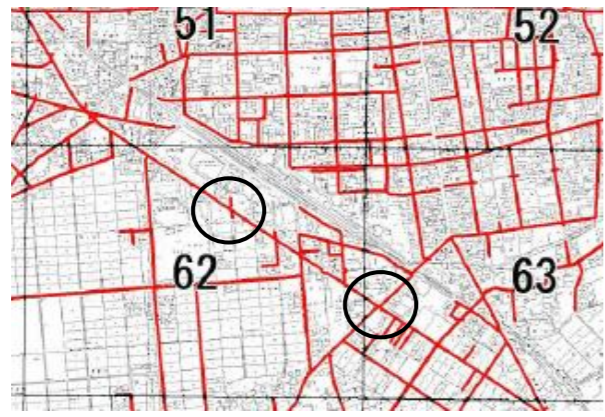

撤去 ACP φ100mm L=9m
 仮設管あり 町道L=9m

撤去 φ100mm 仕切弁 1基

新設 HPPE φ150mm L=9m
 新設 φ150mm 仕切弁 1基

年 度	令和5年度		
工事場所	浪江町樋渡 他		
工 事 名	浪江町ACP配水管布設替工事 C地区 (その1)		
図 名	案内図・平面図 (3) 8-22		
縮 尺	FREE	図面番号	4/9