


平面図 (4)


9-18

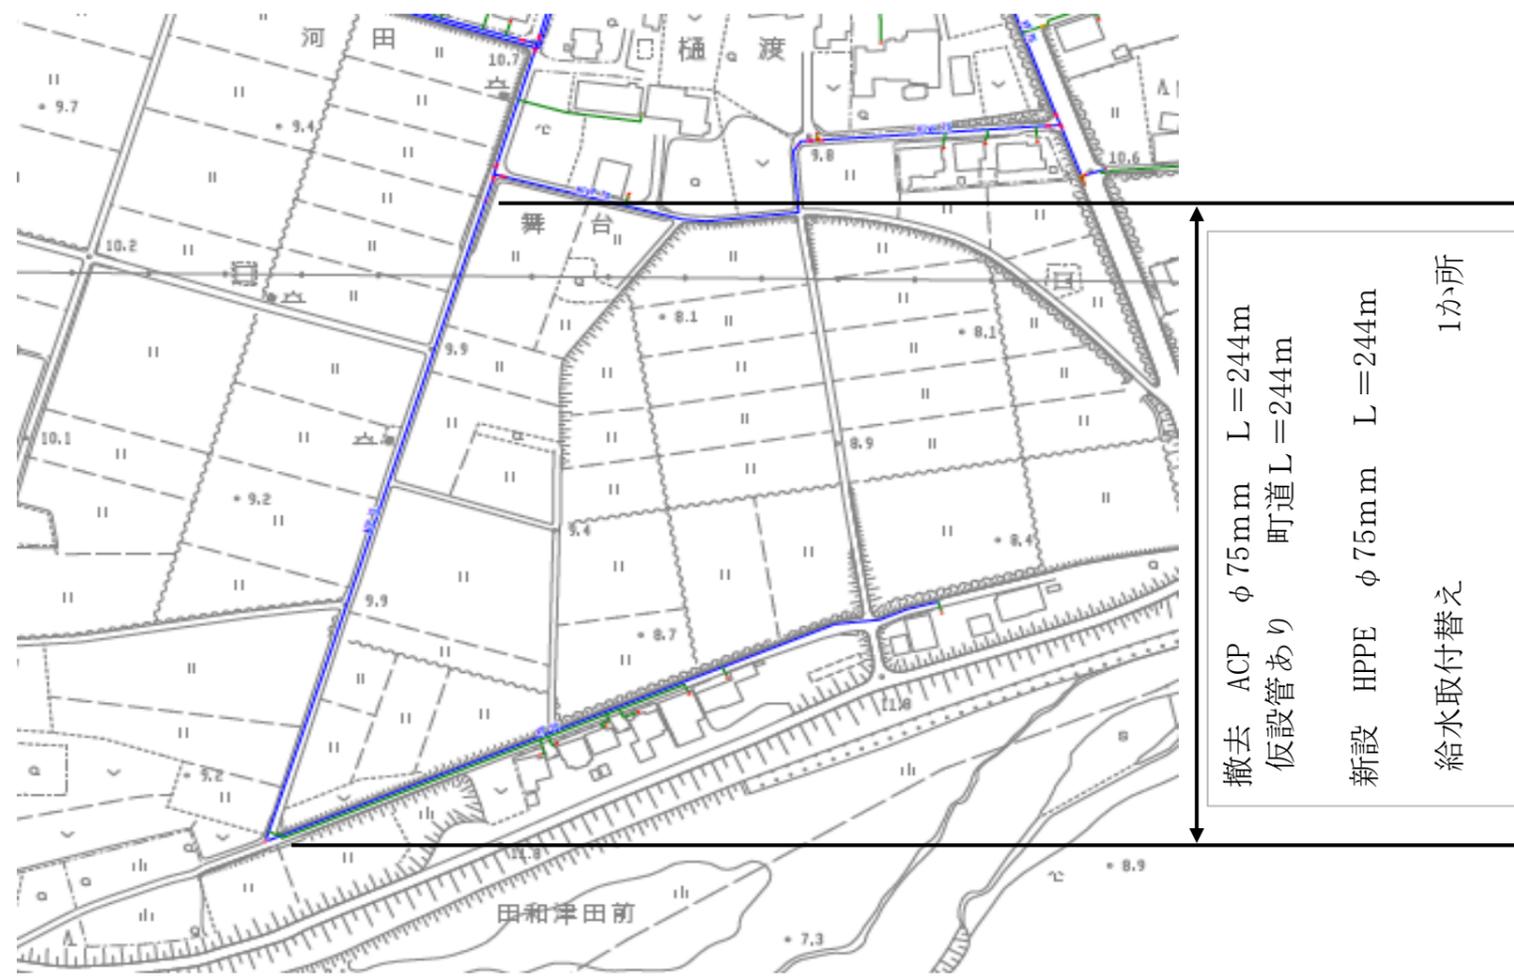

74



案内図

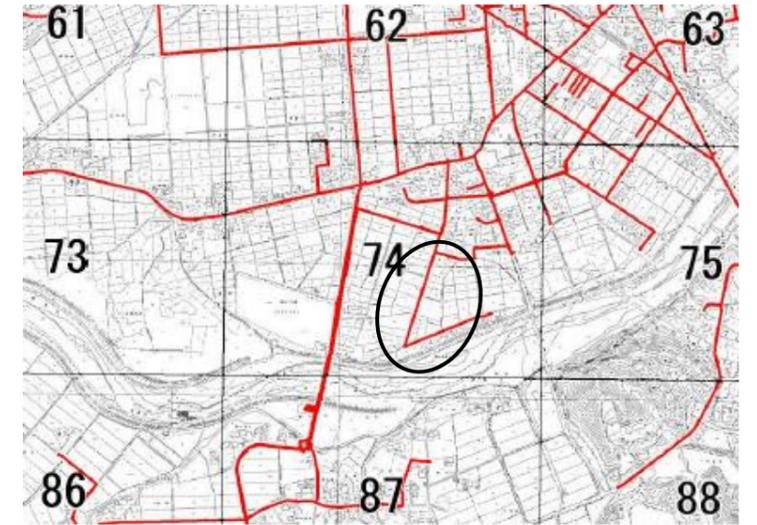

年 度	令和5年度		
工事場所	浪江町樋渡 他		
工 事 名	浪江町ACP配水管布設替工事 C地区 (その1)		
図 名	案内図・平面図 (4) 9-18		
縮 尺	FREE	図面番号	5/9