
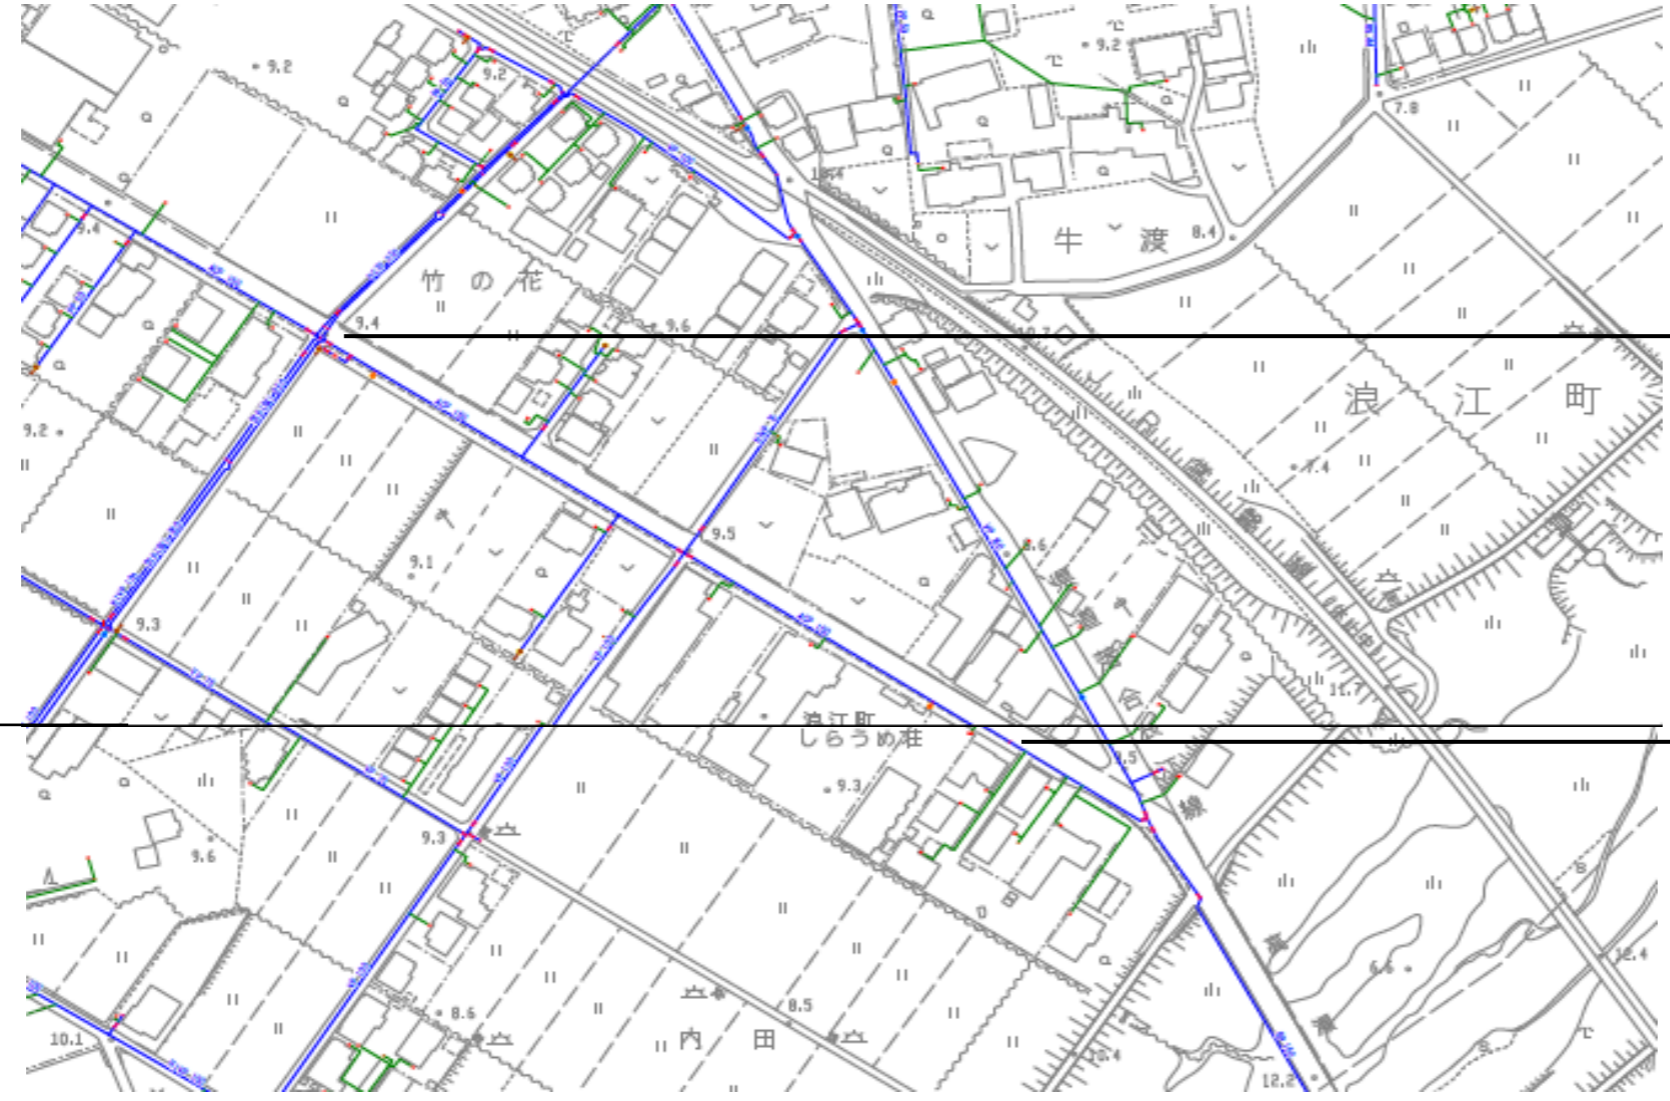
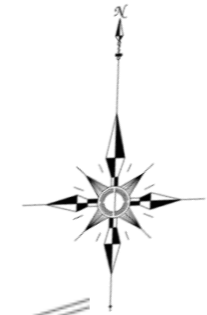


平面図 (6)

9-29

案内図

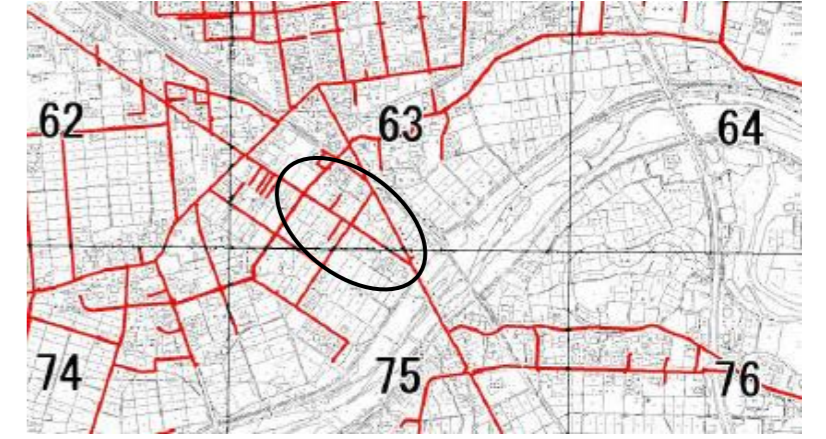

63

75

撤去	ACP	φ 150mm	L = 251m					
仮設管あり			町道 L = 251m					
撤去	φ 150mm	仕切弁		3基				
撤去	φ 75mm	消火栓		2基				
新設	HPPE	φ 150mm	L = 251m					
新設	φ 150mm	仕切弁		3基				
新設	φ 75mm	消火栓		2基				
								給水取付替え 3か所

年 度	令和5年度		
工事場所	浪江町樋渡 他		
工 事 名	浪江町ACP配水管布設替工事 C地区 (その1)		
図 名	案内図・平面図 (6) 9-29		
縮 尺	FREE	図面番号	7/9