


2. 計画図 S=1:2,500

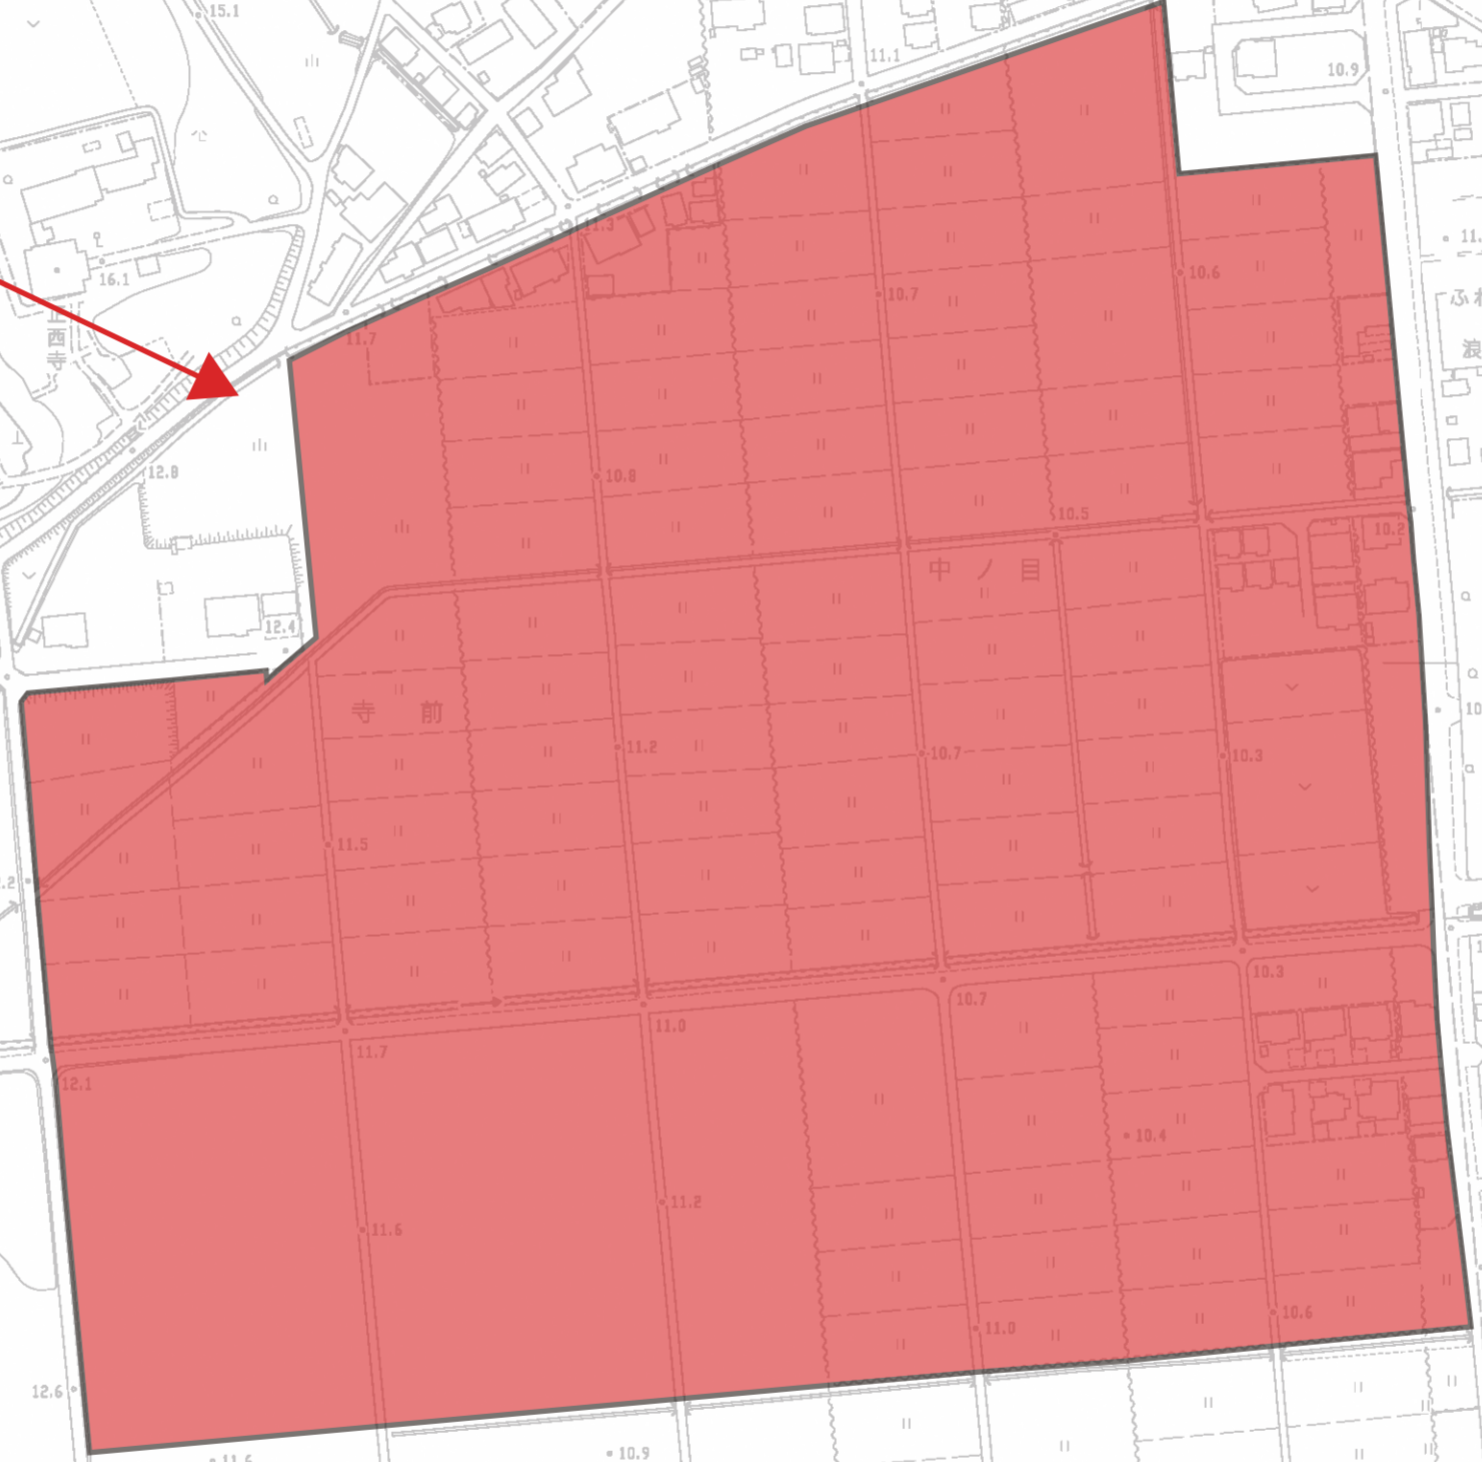

1号 福島国際研究教育機構
面積 A=168,900 m²



F-REI 仮事務所

矢沢町
ふれあいセンター
なみえ

浪江駅

凡 例
今回決定分



(平成 27 年度 測量成果を使用)