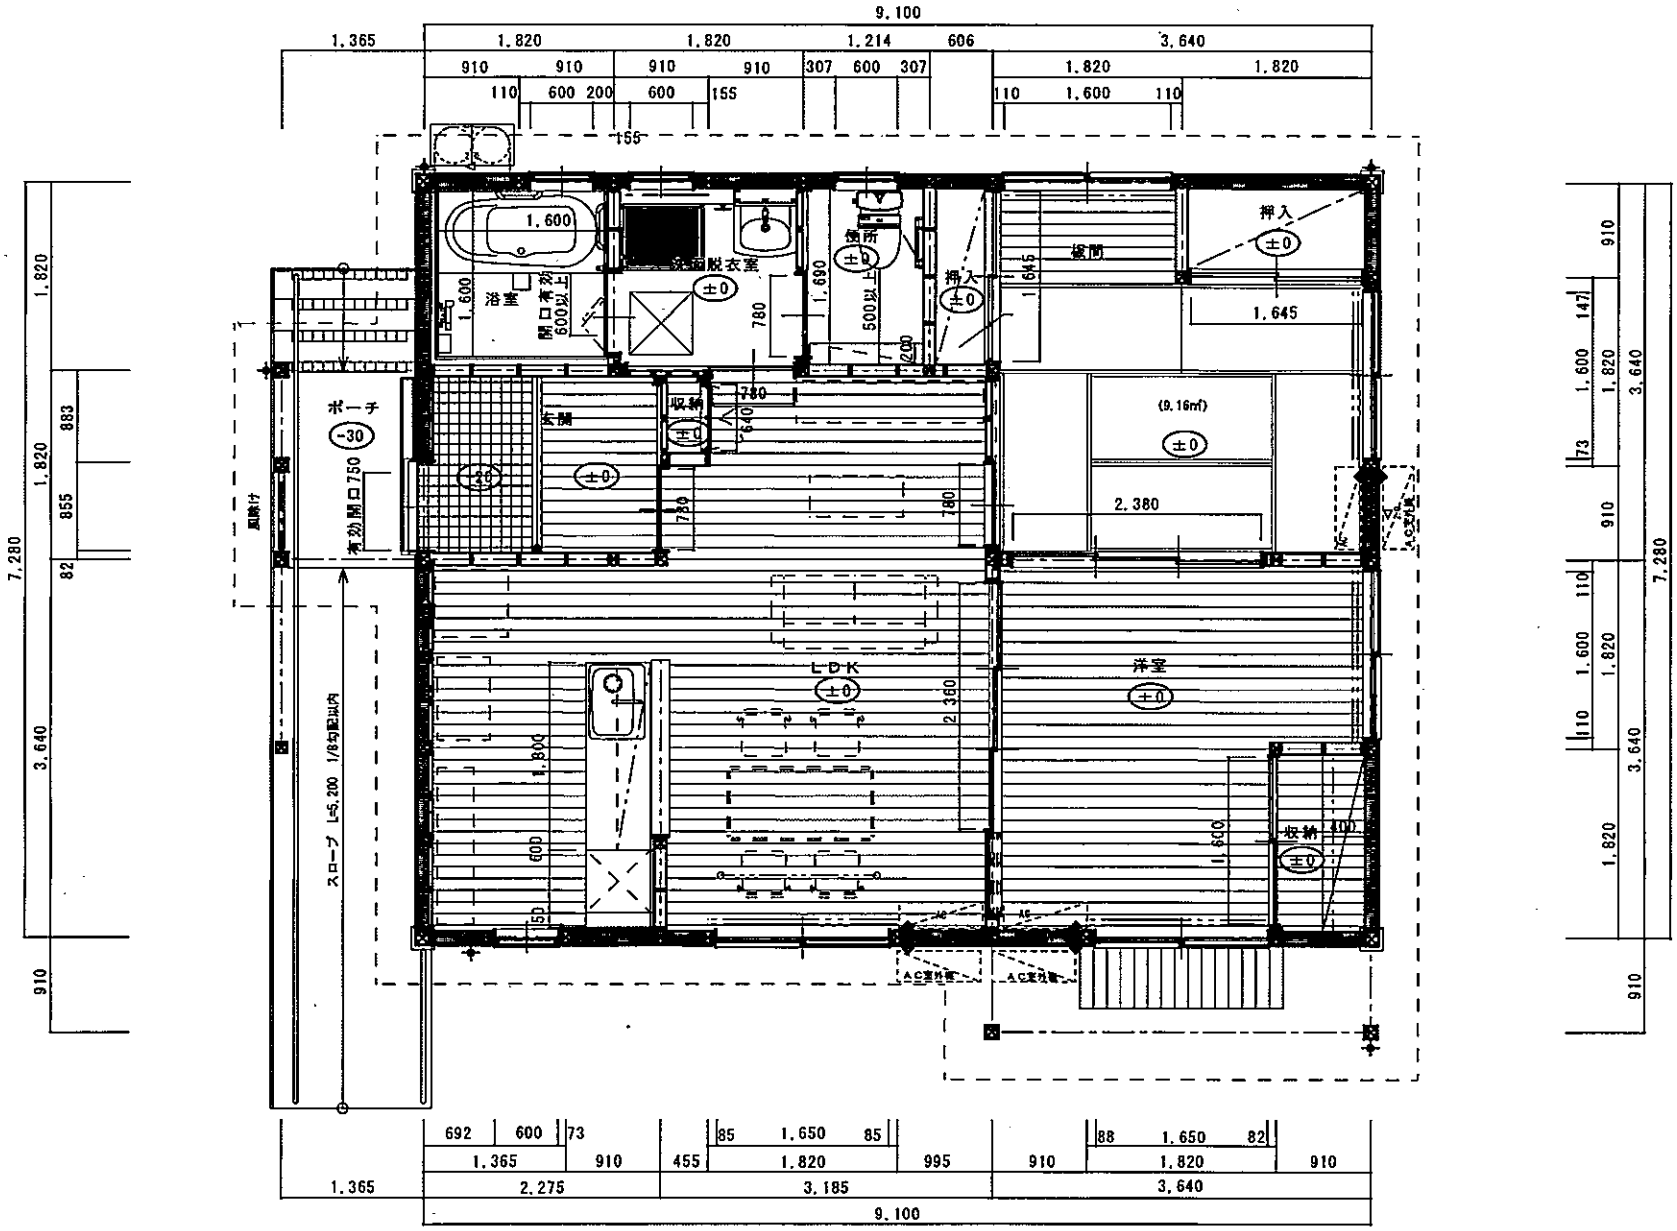

平屋建　２ＬＤＫ　１階　平面図