

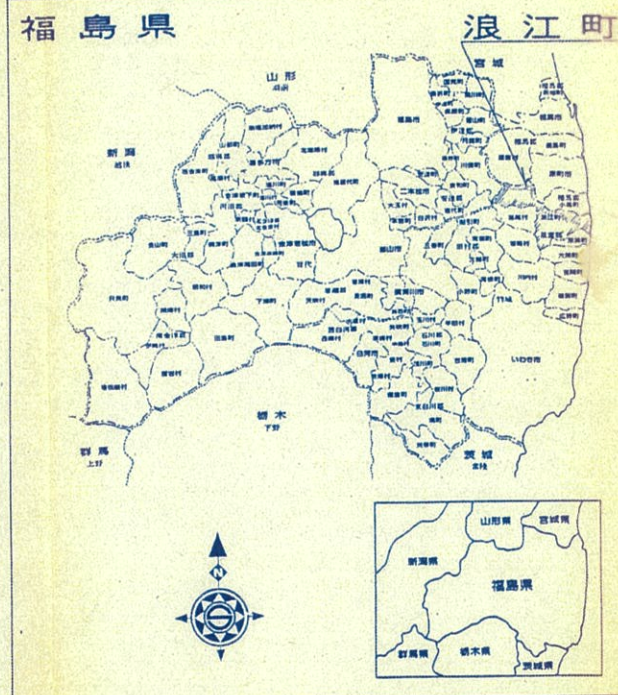


位置図

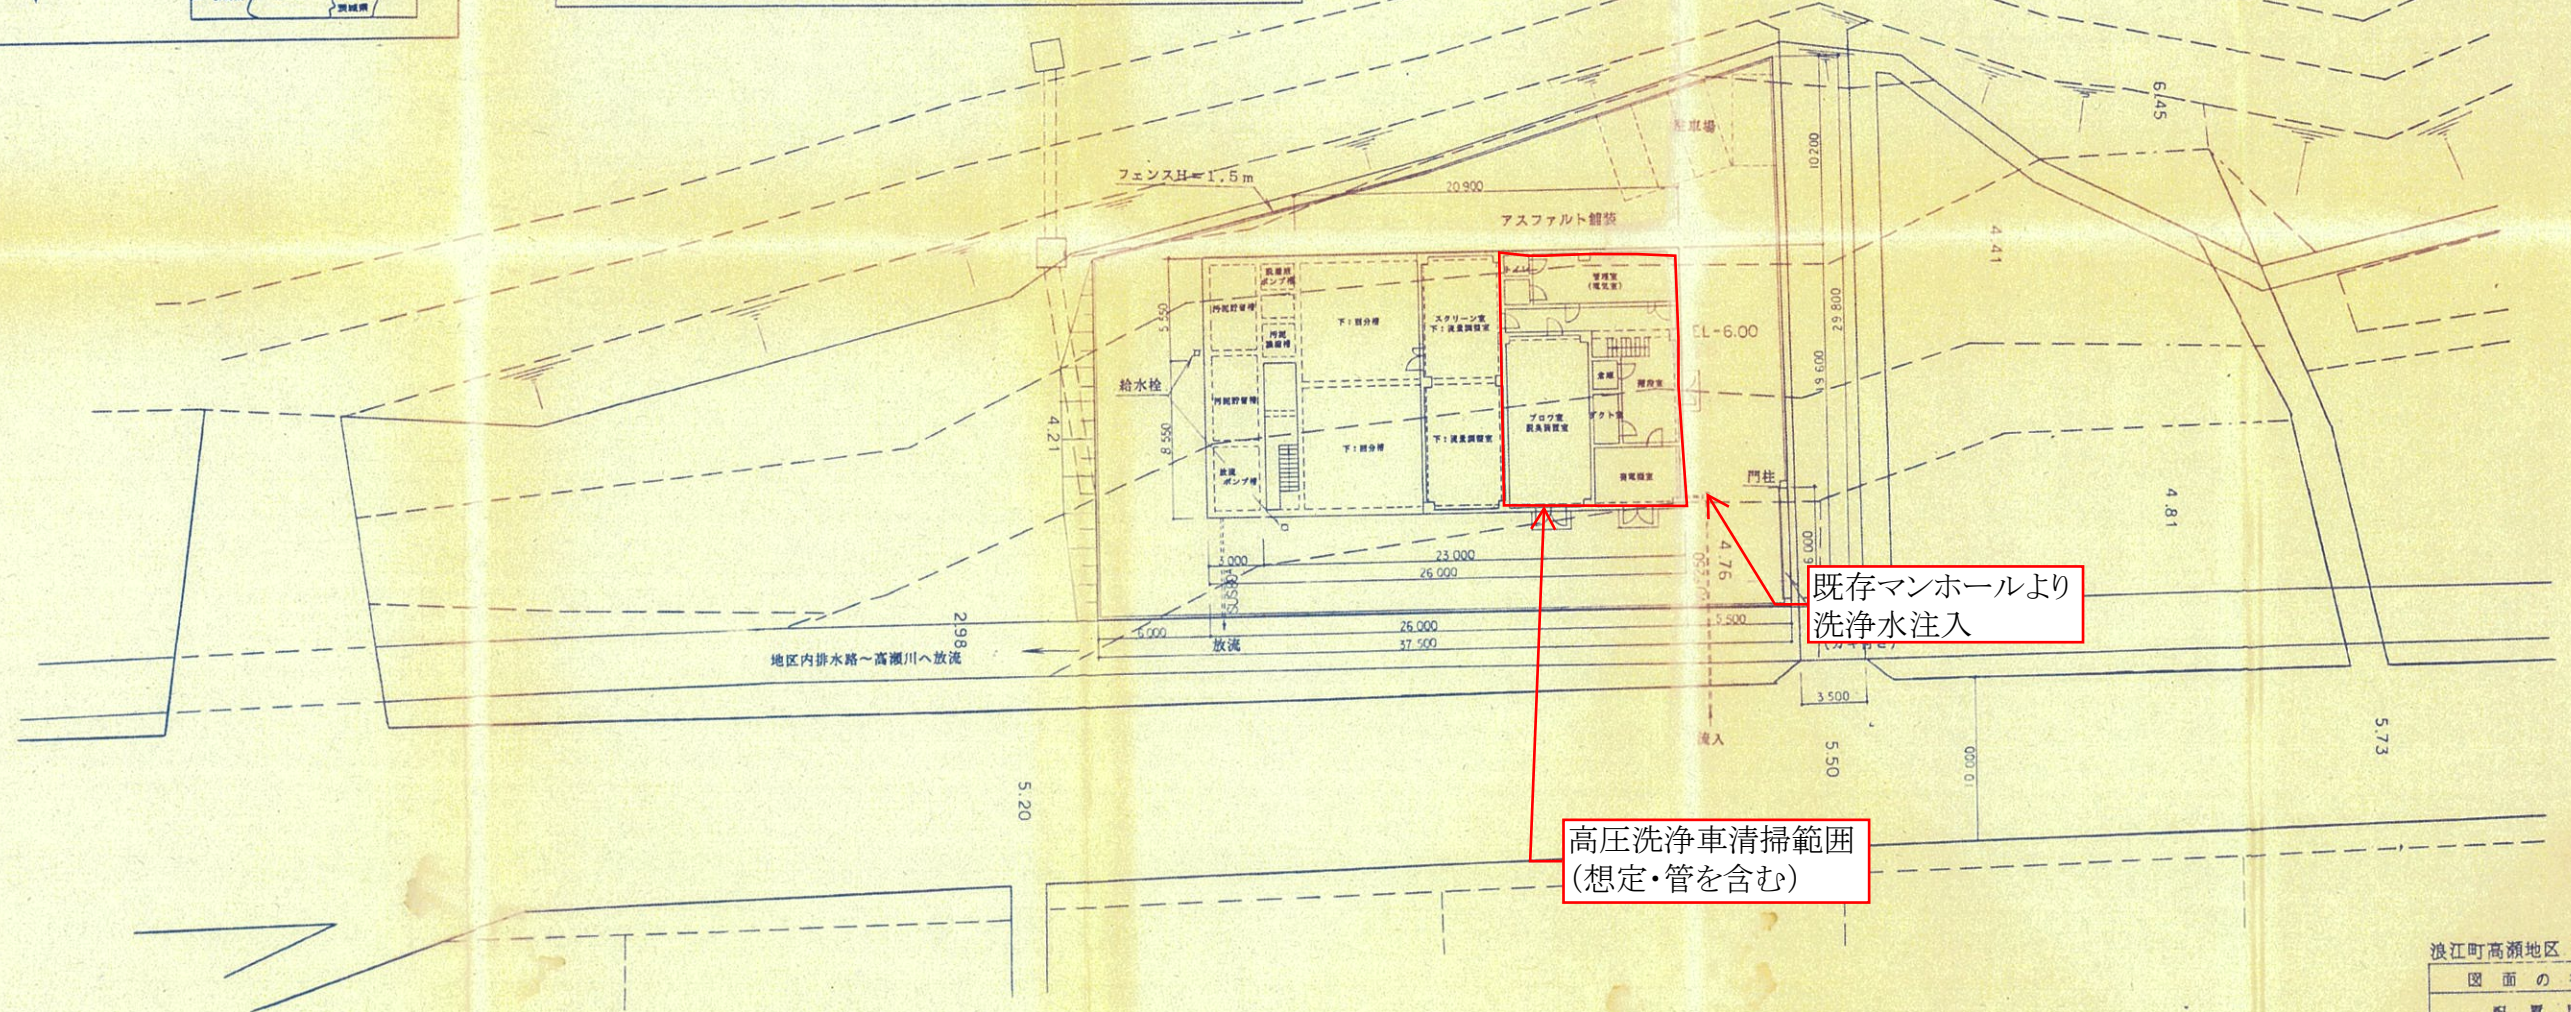


配置図 S=1:200

案内図 S=1:1,500

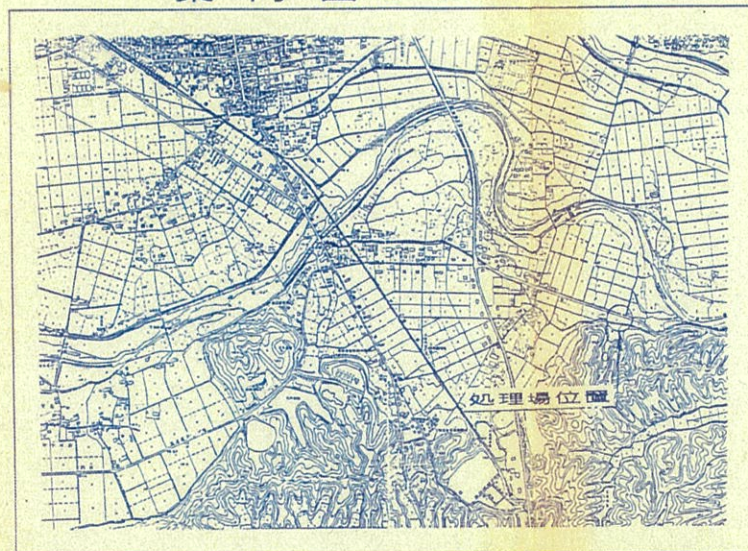

浪江町高瀬地区（高瀬処理区）	
図面の名称	図面番号
配置図 S=1:200	1
測量	平成 年 月 日終了
設計	
製図	
図検	


高压洗浄車清掃範囲(管を含む)

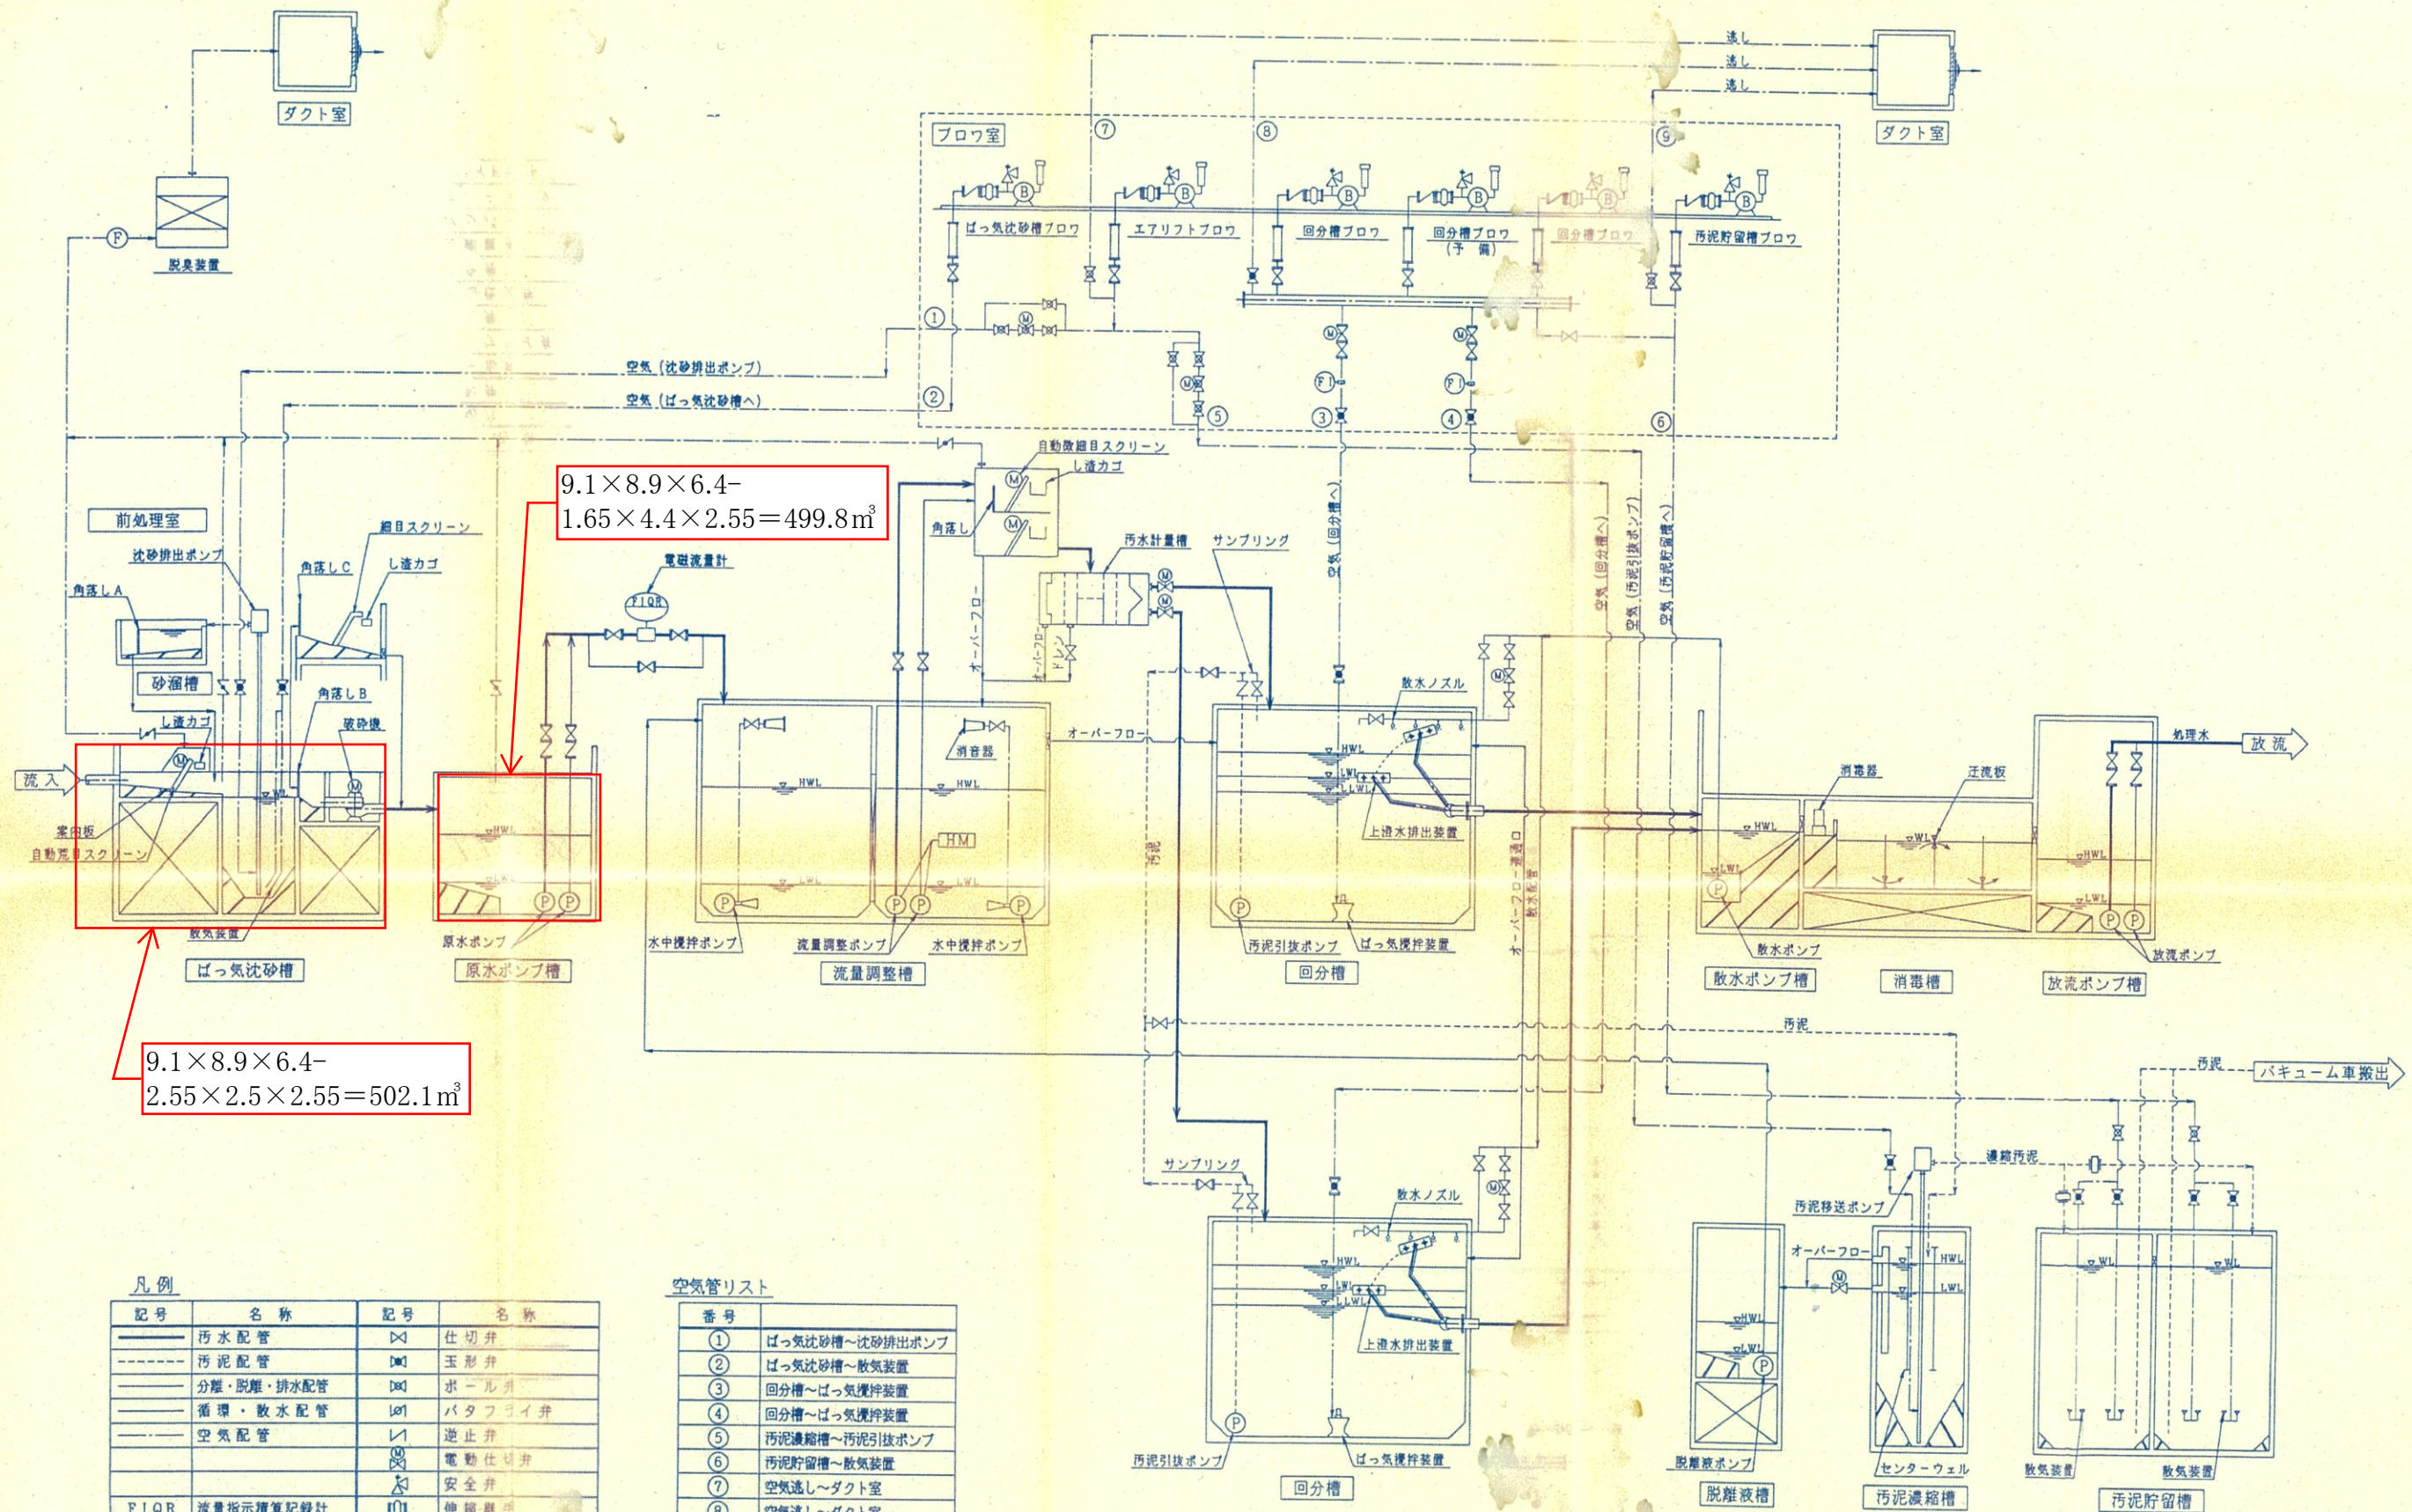

凡例	記号	名称	記号	名称
汚水配管	—	仕切井	○	
汚泥配管	- - -	玉形井	◇	
分離・脱離・排水配管	—	ボール弁	○	
循環・散水配管	—	バタフライ弁	◇	
空気配管	—	逆止弁	▽	
		電動仕切弁	⊗	
		安全弁	⊕	
		伸縮継手	○	
FIQR		流量指示演算記録計	○	
FI		流量指示計	○	
F		脱臭用ファン	○	
		アワーメーター	○	
		スライドゲート	○	

空気管リスト	
番 号	
①	ばっ気沈砂槽～沈砂排出ポンプ
②	ばっ気沈砂槽～散気装置
③	回分槽～ばっ気攪拌装置
④	回分槽～ばっ気攪拌装置
⑤	汚泥濃縮槽～汚泥引抜ポンプ
⑥	汚泥貯留槽～散気装置
⑦	空気逃し～ダクト室
⑧	空気逃し～ダクト室
⑨	空気逃し～ダクト室

図面の名称	図面番号
農業集落排水事業 高瀬地区 フローシート	2
測量	平成 年 月 日終了
設計	
製図	
図複写	
事業所長	
主管課長	

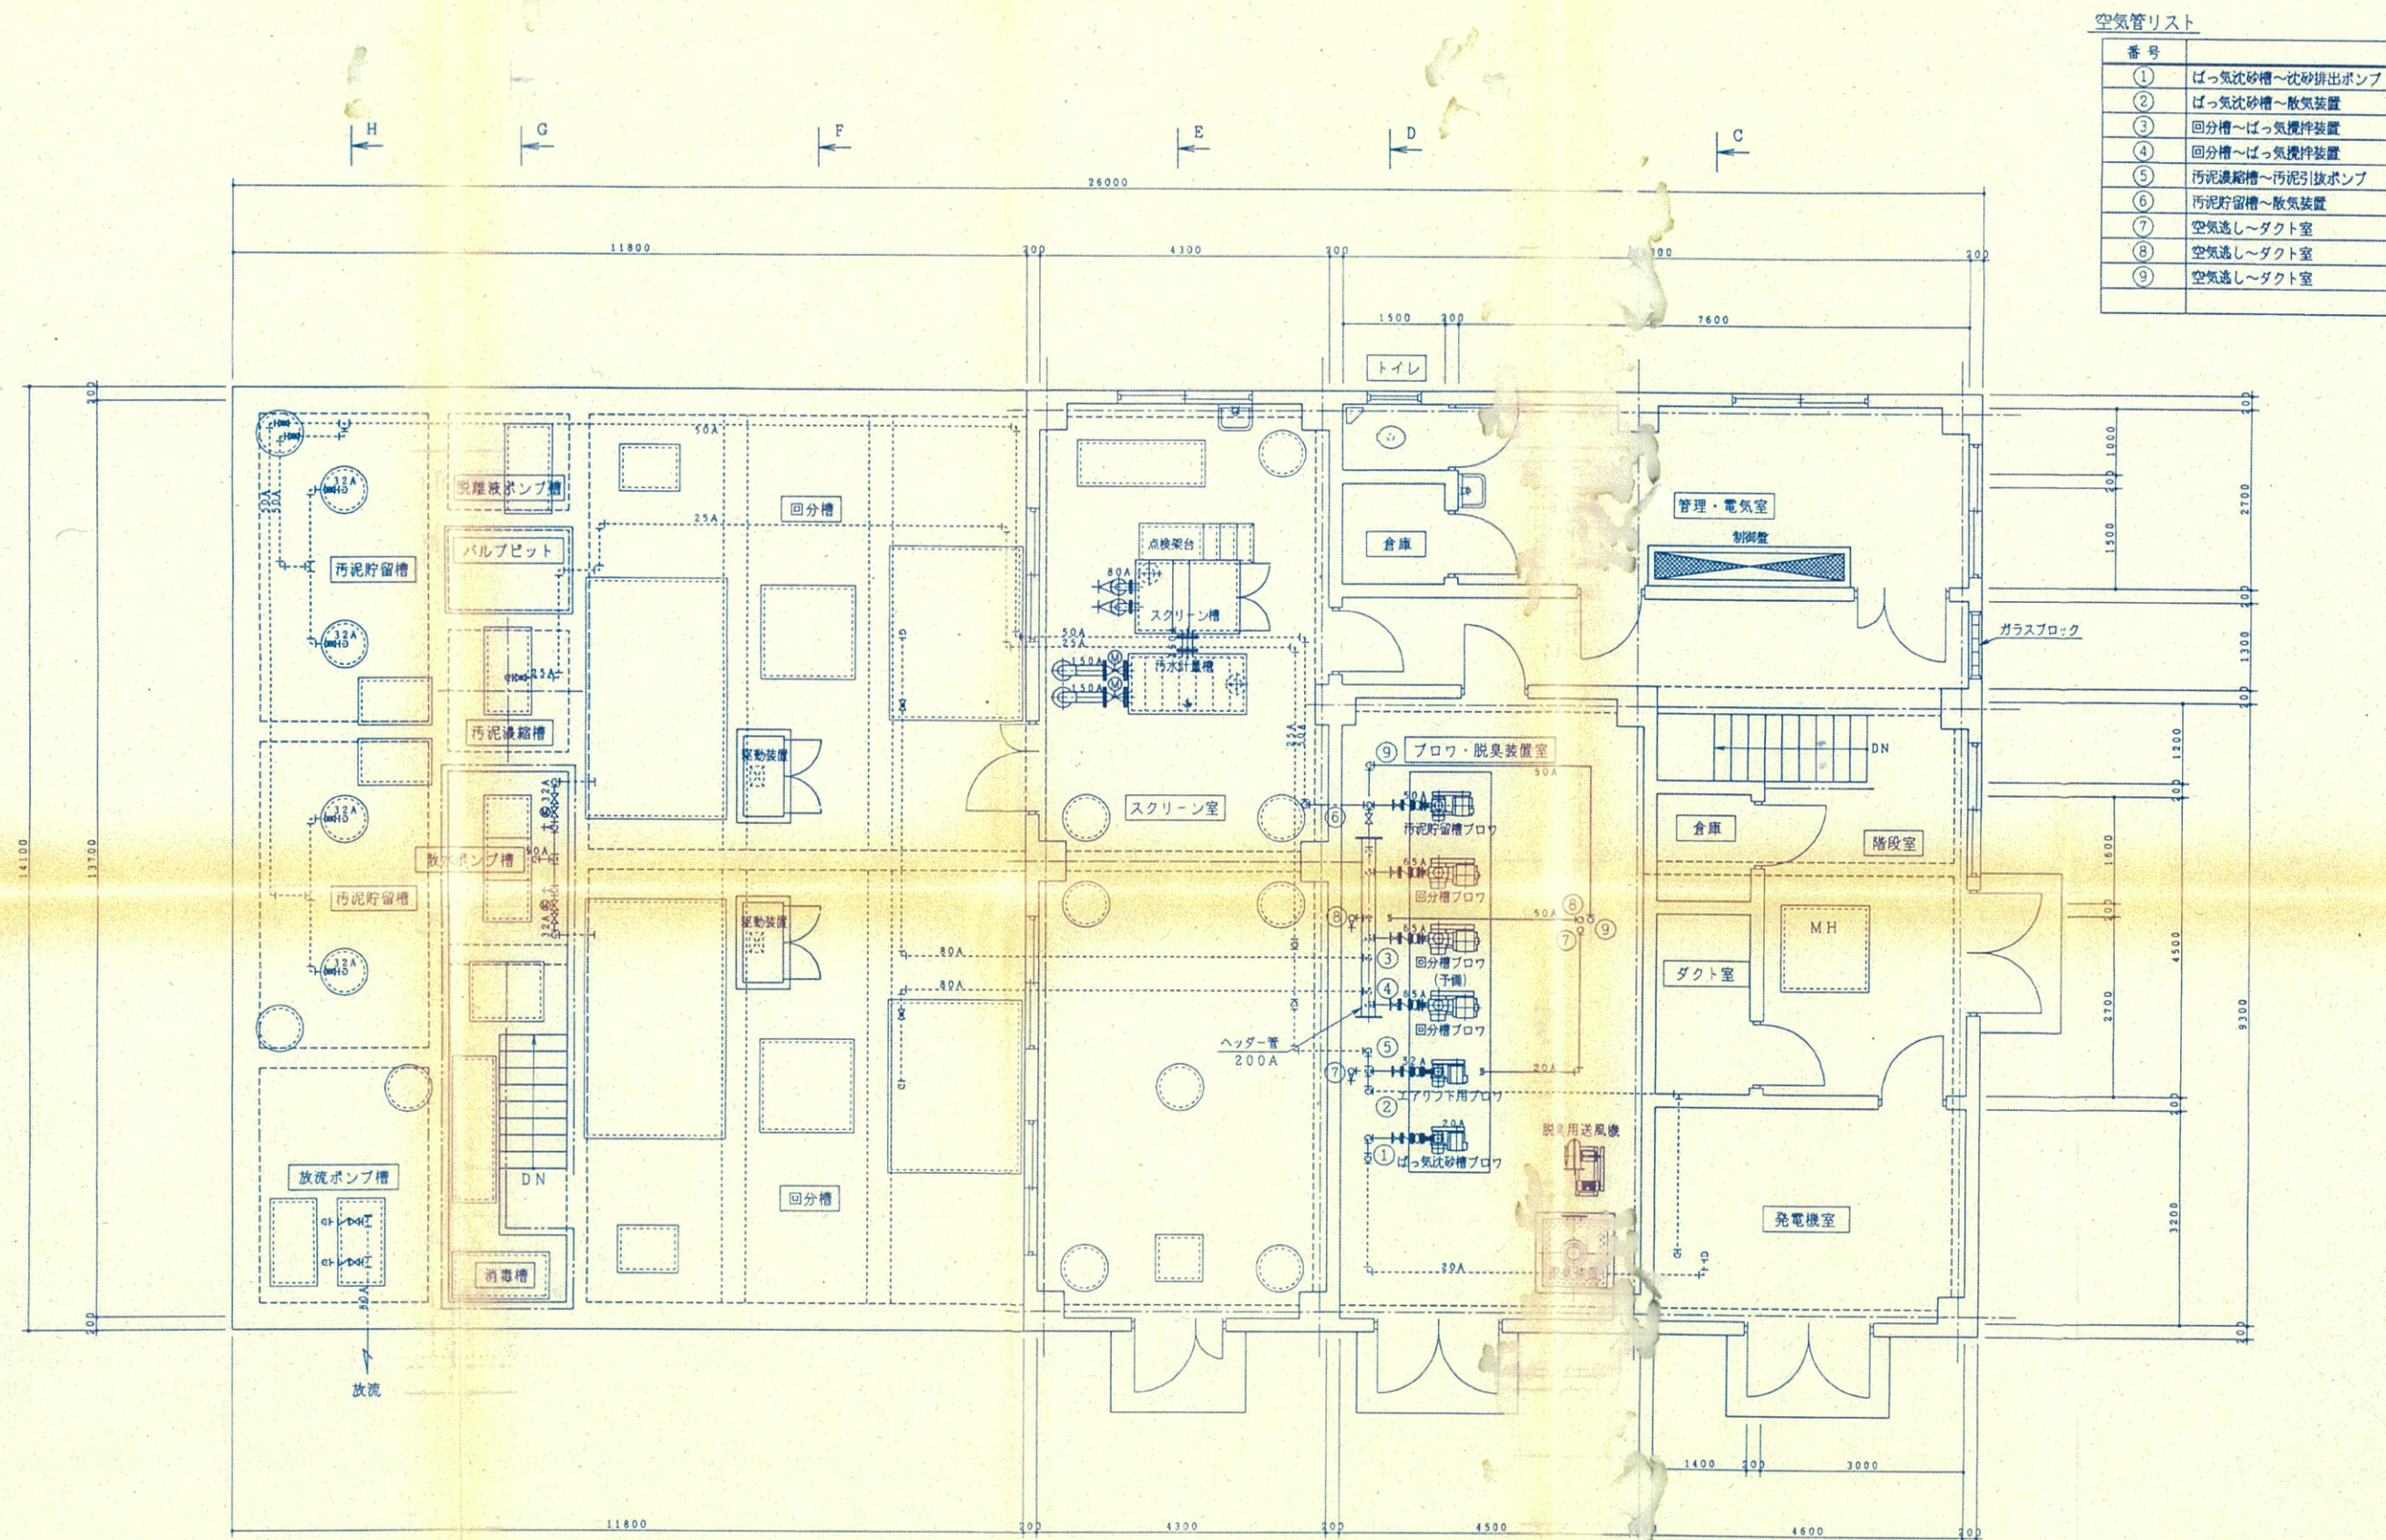


番 号	
①	ばっ気沈砂槽～沈砂排出ポンプ
②	ばっ気沈砂槽～散気装置
③	回分槽～ばっ気攪拌装置
④	回分槽～ばっ気攪拌装置
⑤	汚泥濃縮槽～汚泥引抜ポンプ
⑥	汚泥貯留槽～散気装置
⑦	空気逃し～ダクト室
⑧	空気逃し～ダクト室
⑨	空気逃し～ダクト室

図面の名称		図面番号
農業集落排水事業 高潮地区 装置図 (下部平面図)		3
測 量	平成 年 月 日終了	
設 計		
製 図 原 因		
製 図 複 写		
事業所長		
主管課長		

空気管リスト

番号	
①	ばっ気沈砂槽～沈砂排出ポンプ
②	ばっ気沈砂槽～散気装置
③	回分槽～ばっ気攪拌装置
④	回分槽～ばっ気攪拌装置
⑤	汚泥濃縮槽～汚泥引抜ポンプ
⑥	汚泥貯留槽～散気装置
⑦	空気逃し～ダクト室
⑧	空気逃し～ダクト室
⑨	空気逃し～ダクト室

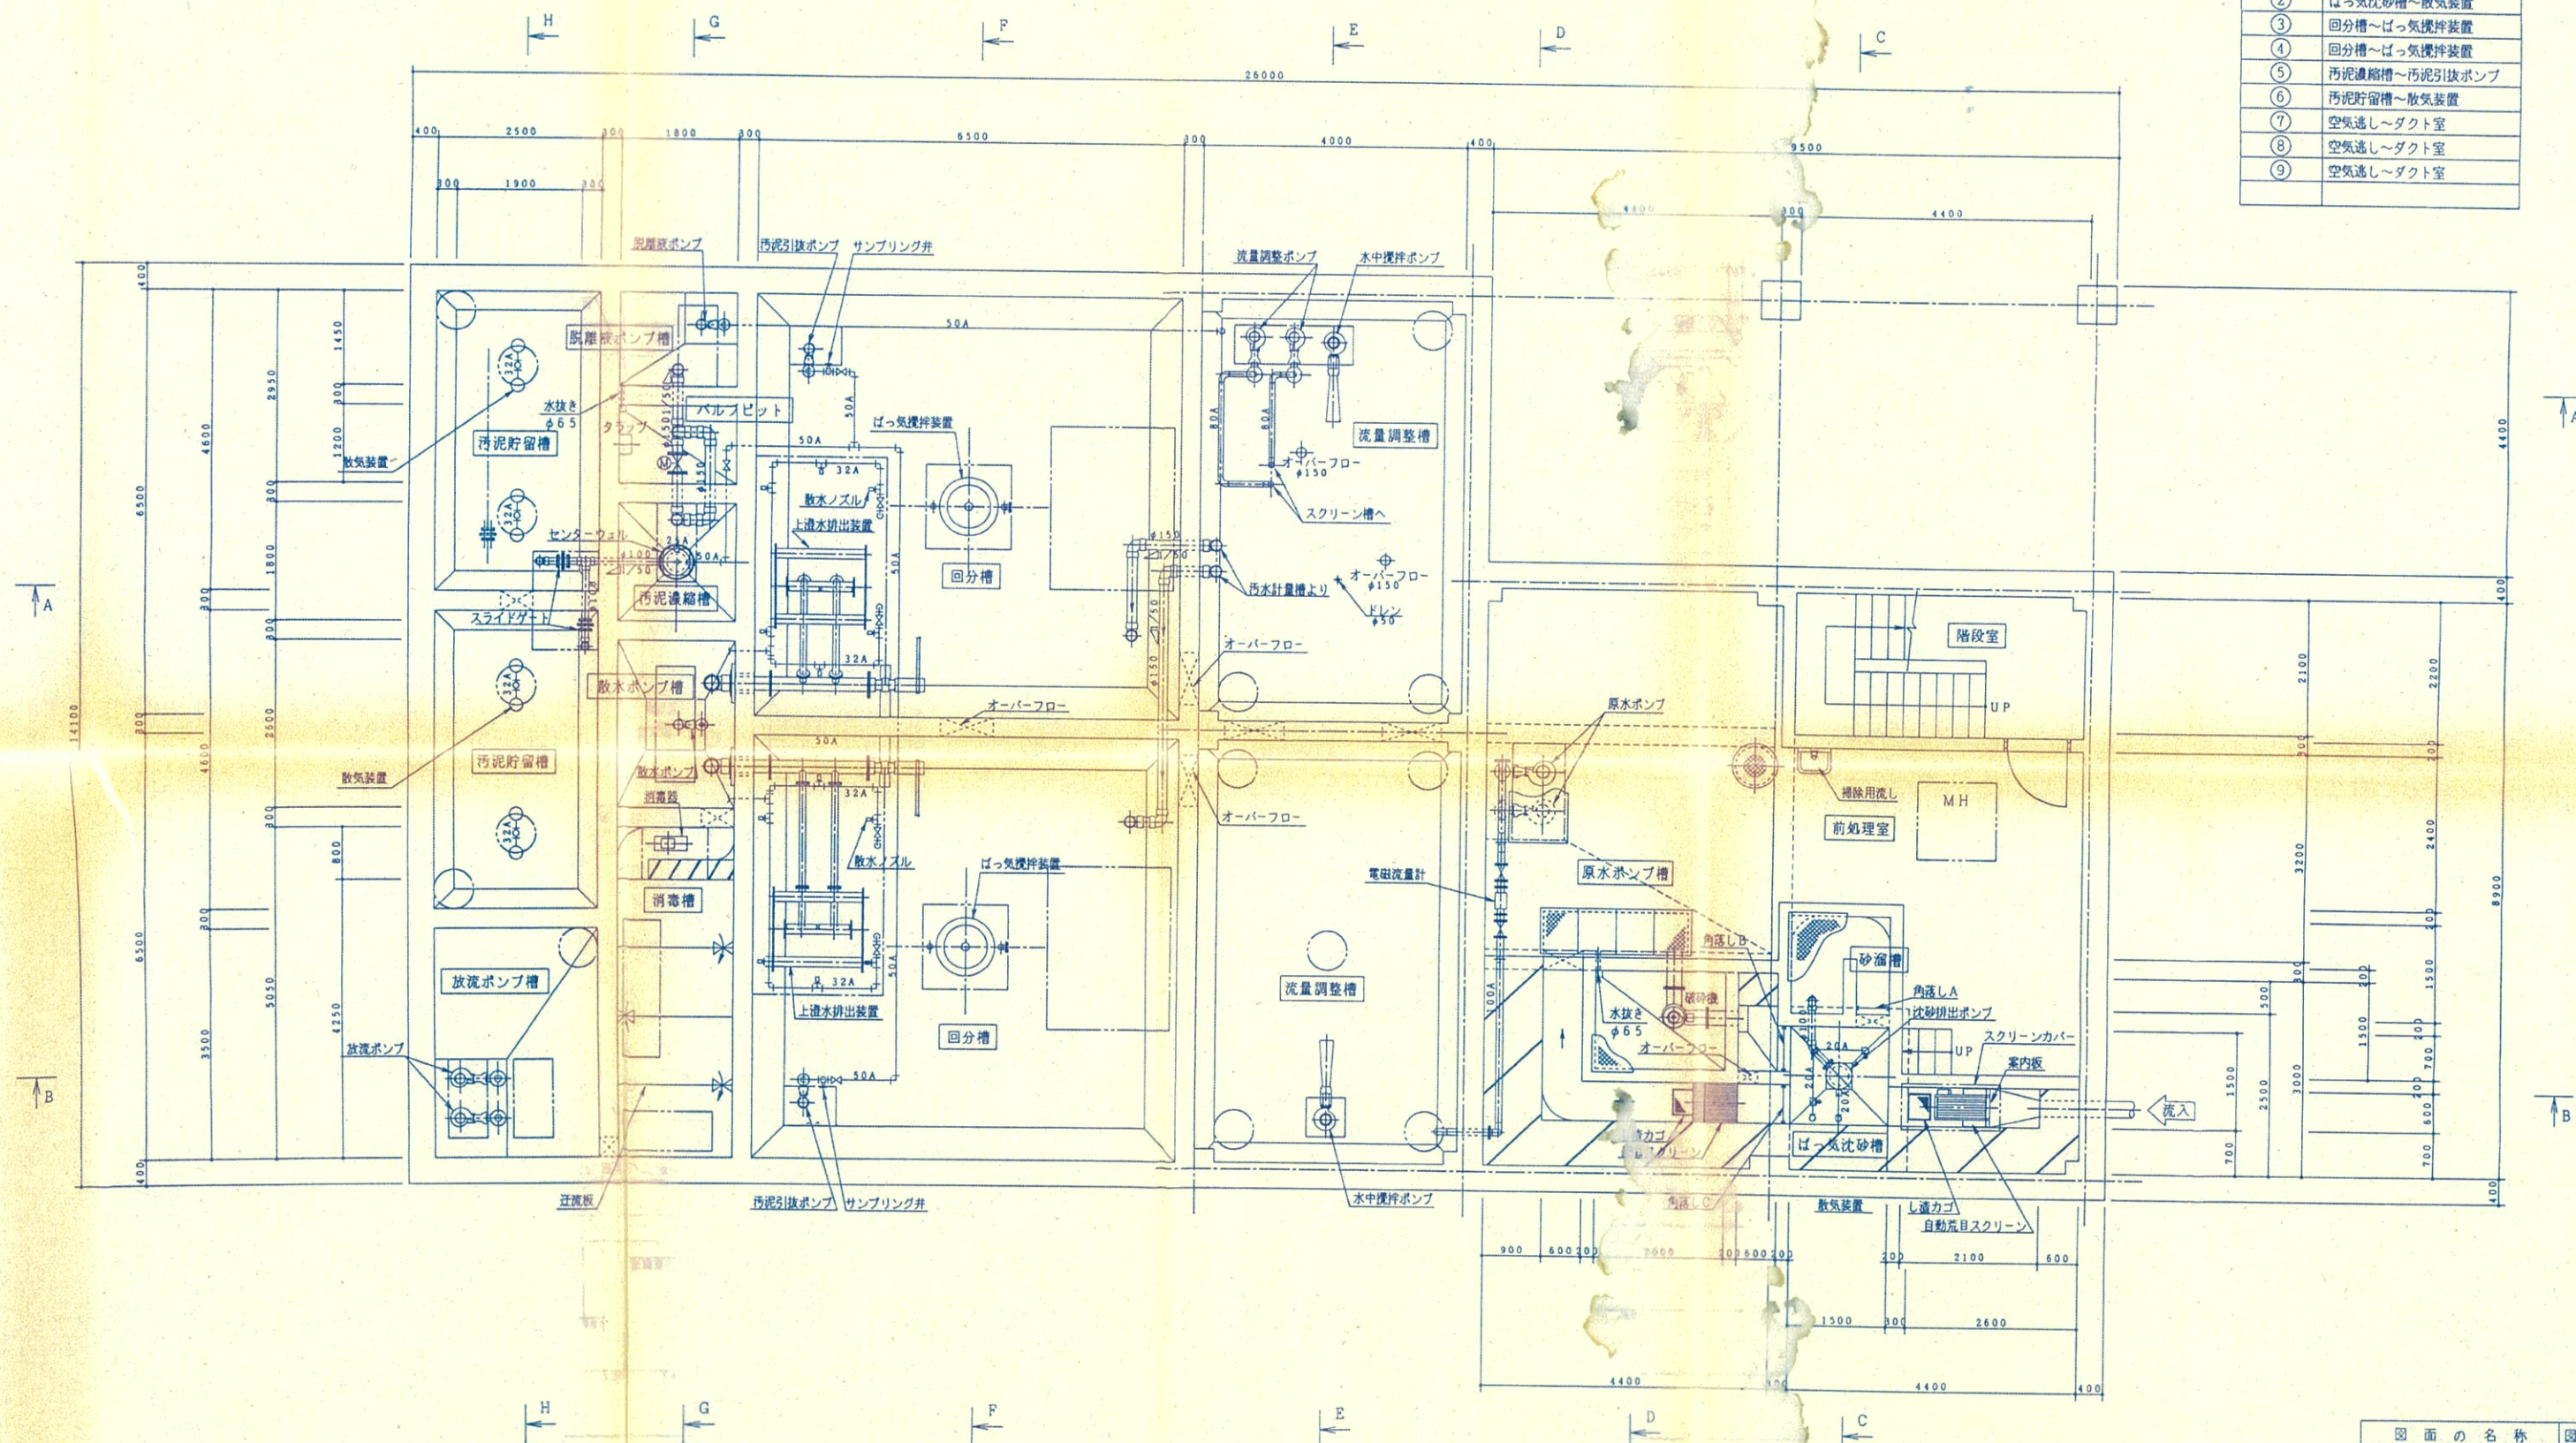

下部平面図 S=1/50

図面の名称	図面番号
農業集落排水事業 高瀬地区 装置図 (下部平面図)	4
測量	平成 年 月 日終了
設計	
製原図	
図複写	
事業所長	
主管課長	