


測量・配水管設計・配水管布設工事 平面図

S=1 : 2500

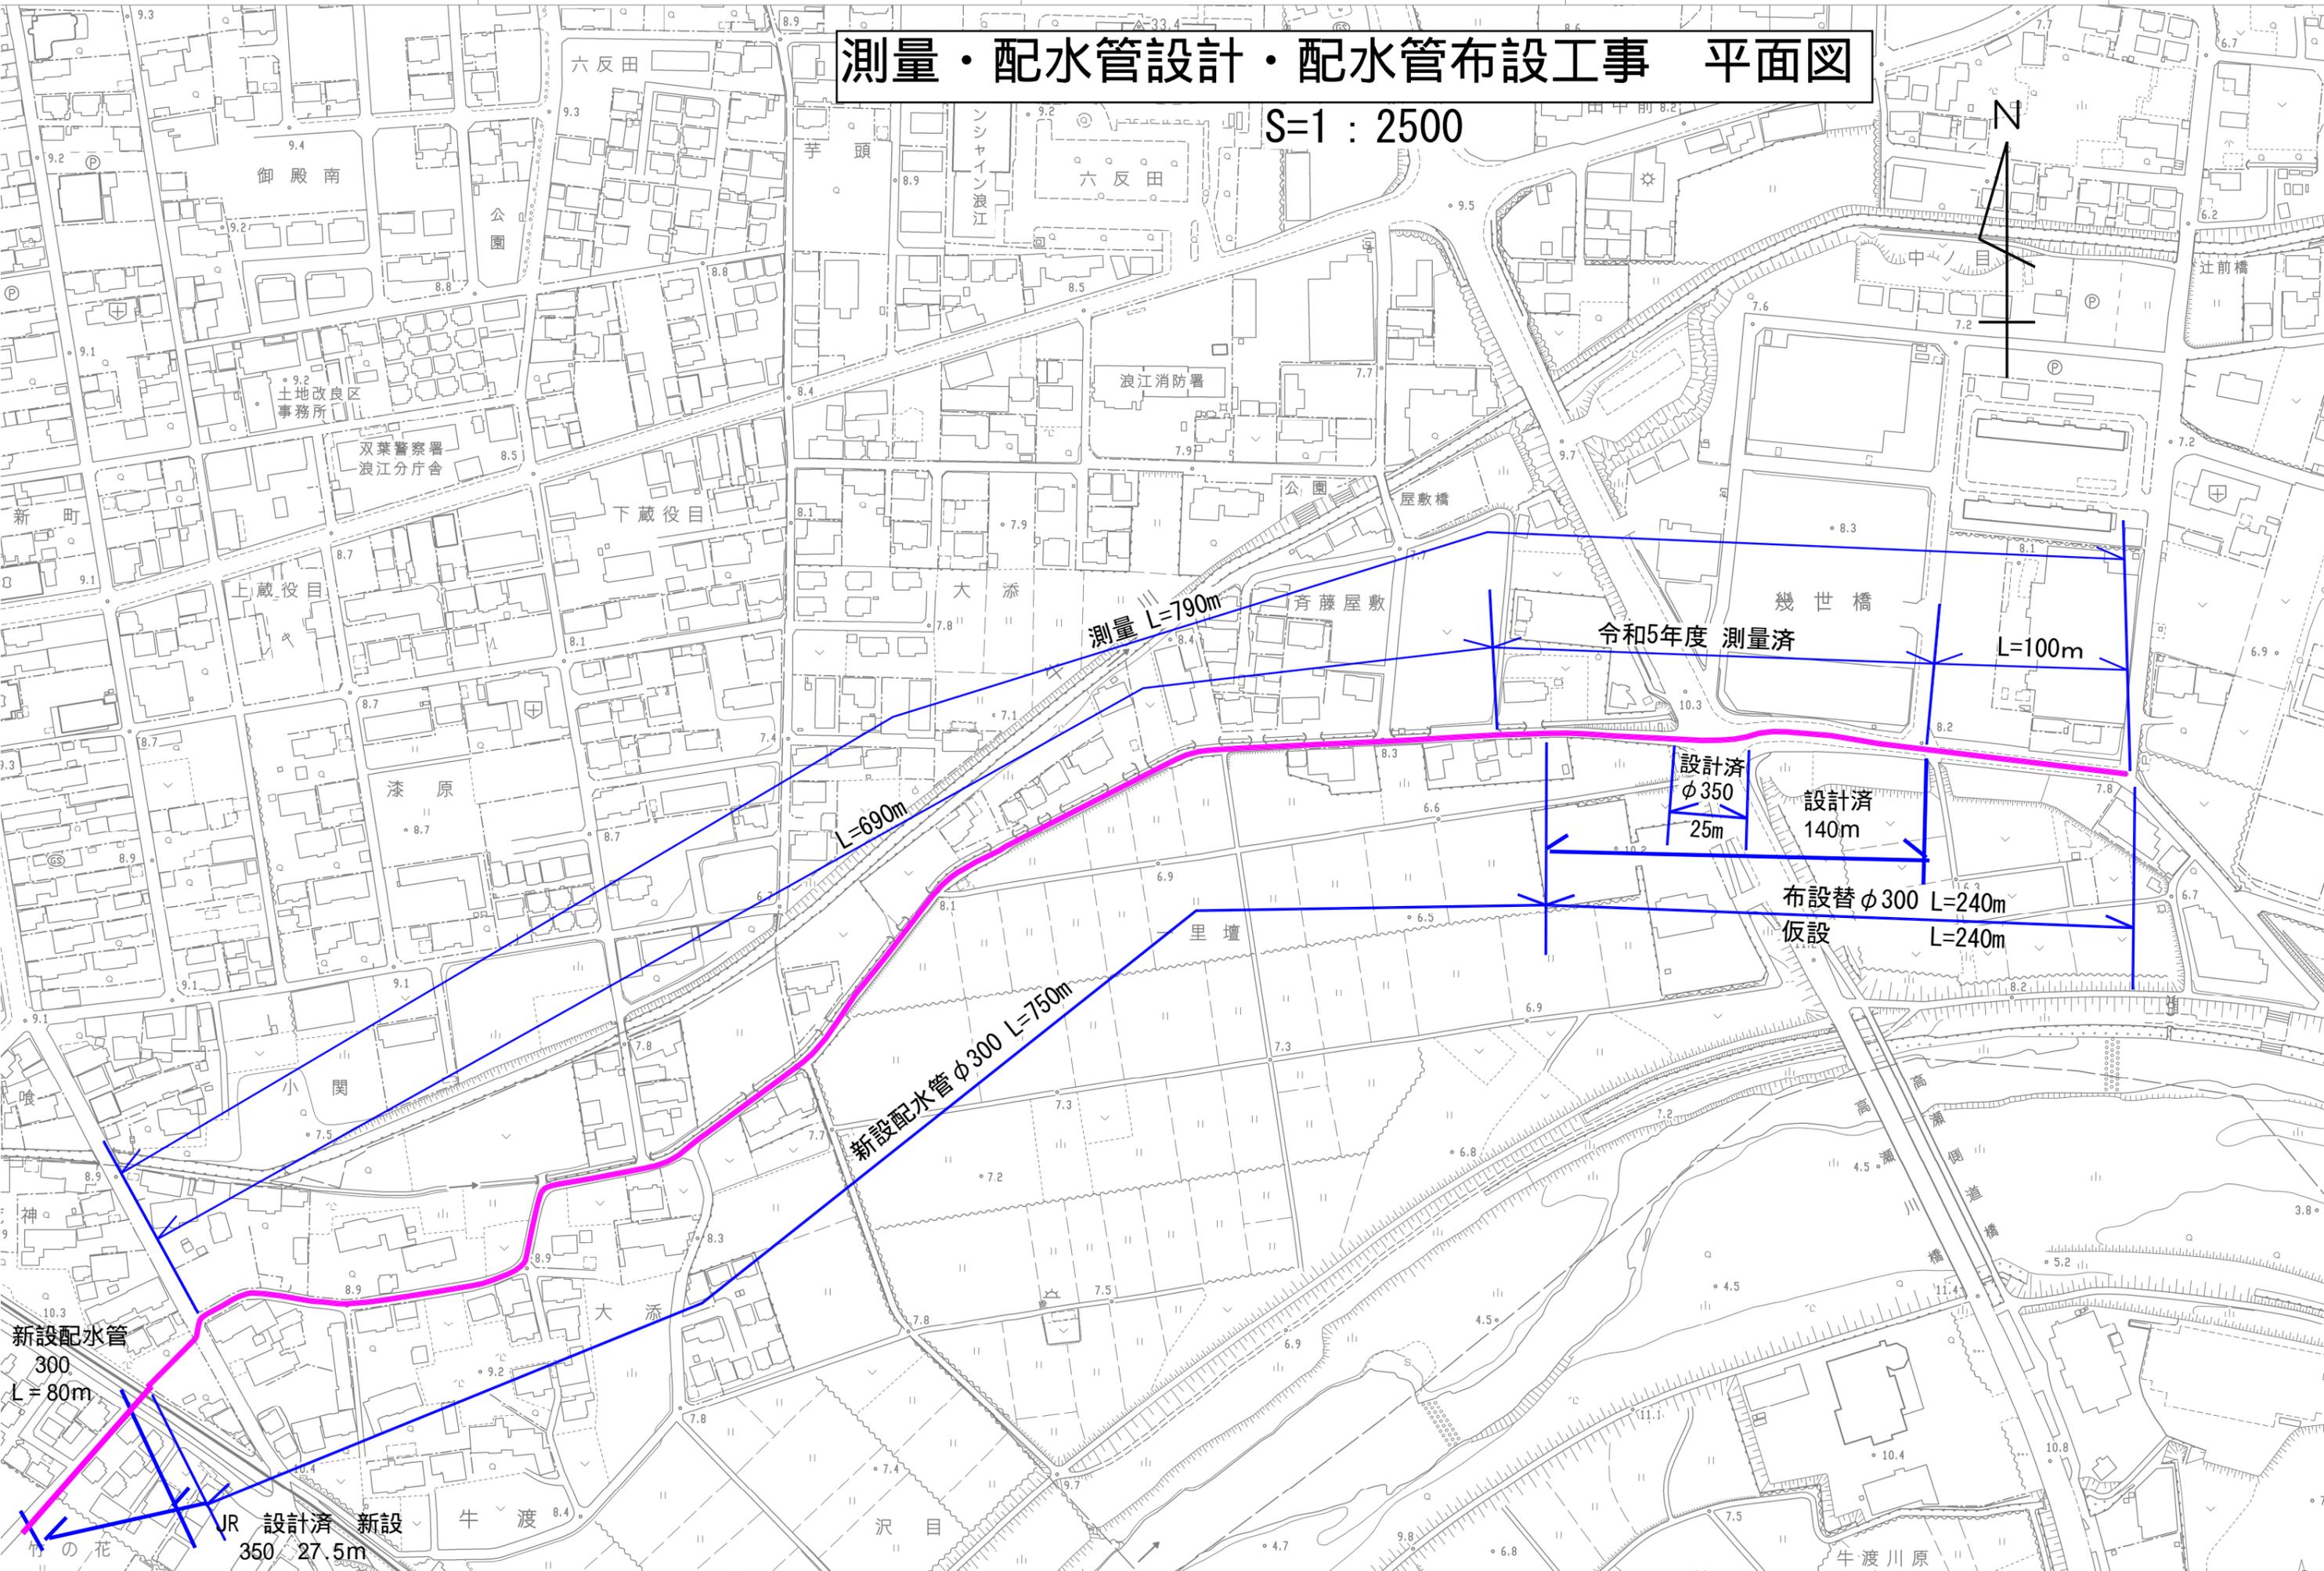

測量 L=790m

令和5年度 測量済

L=100m

L=690m

設計済
φ350
25m

設計済
140m

布設替 φ300 L=240m
仮設 L=240m

新設配水管 φ300 L=750m

新設配水管
300
L=80m

JR 設計済 新設
350 27.5m

牛渡川原