


道路境界線

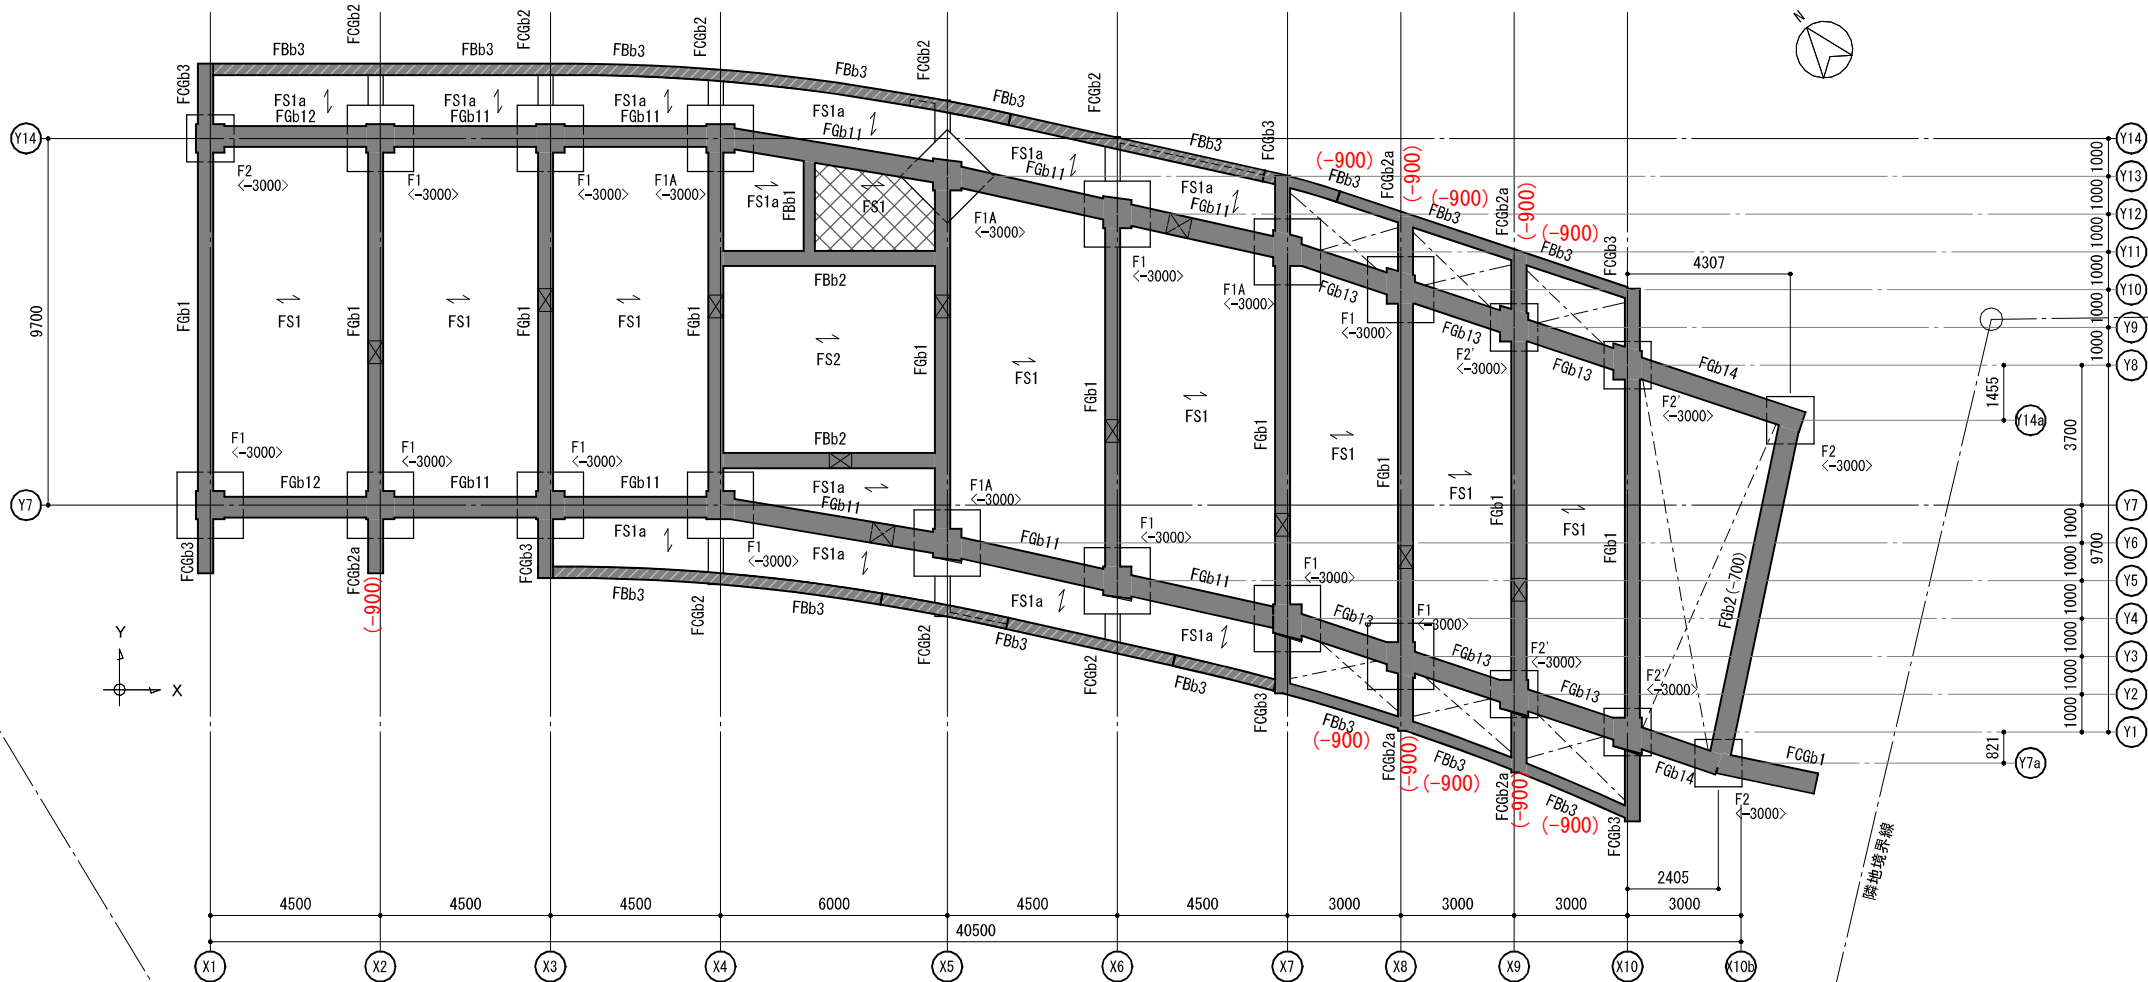

基礎伏図 1 : 200 (A3)


共通事項

- 特記なき限り下記による
- 設計GL = EL+10.45
1FL = 設計GL+1050
 - < >内数値はFLからの基礎下端レベルを示す。
 - ← はスラブ主筋方向を示す。
 - は埋戻しを示す。
 - は人通孔を示し詳細は意匠図による。
 - はふかしをあらわす。

7. 躯体レベル

床版下端	基礎梁下端
1FL- 2000	1FL- 2000 ()内数値は左記以外の基礎梁下端レベルを示す。
1FL- 1450	-


図面名称	設計年月	出力	縮尺	番号
B棟 基礎伏図	2025.04	A3		S-101
物件名称	設計者 一級建築士事務所 東京都知事登録第2752号 株式会社 隈研吾建築都市設計事務所			
図面種別	建築士 一級建築士 大臣登録 第319352号 実施設計 管理建築士 宮原 賢次			

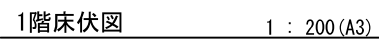

7. 取合うスラブとRC大梁において、それぞれの天端レベルが異なる場合は、大梁天端レベルをスラブ天端レベルまで増打ちすること。



図面名称 B棟1階床伏図	設計年月 2025.04	出力 A3	縮尺	番号 S-102
物件名称 福島再生賃貸住宅等新築工事(権現堂集合住宅)	設計者 一級建築士事務所 東京都知事登録第2752号 株式会社 隈研吾建築都市設計事務所			
図面種別 実施設計	建築士 一級建築士 大庭登輝 第319352号 管理建築士 宮内 賢次			

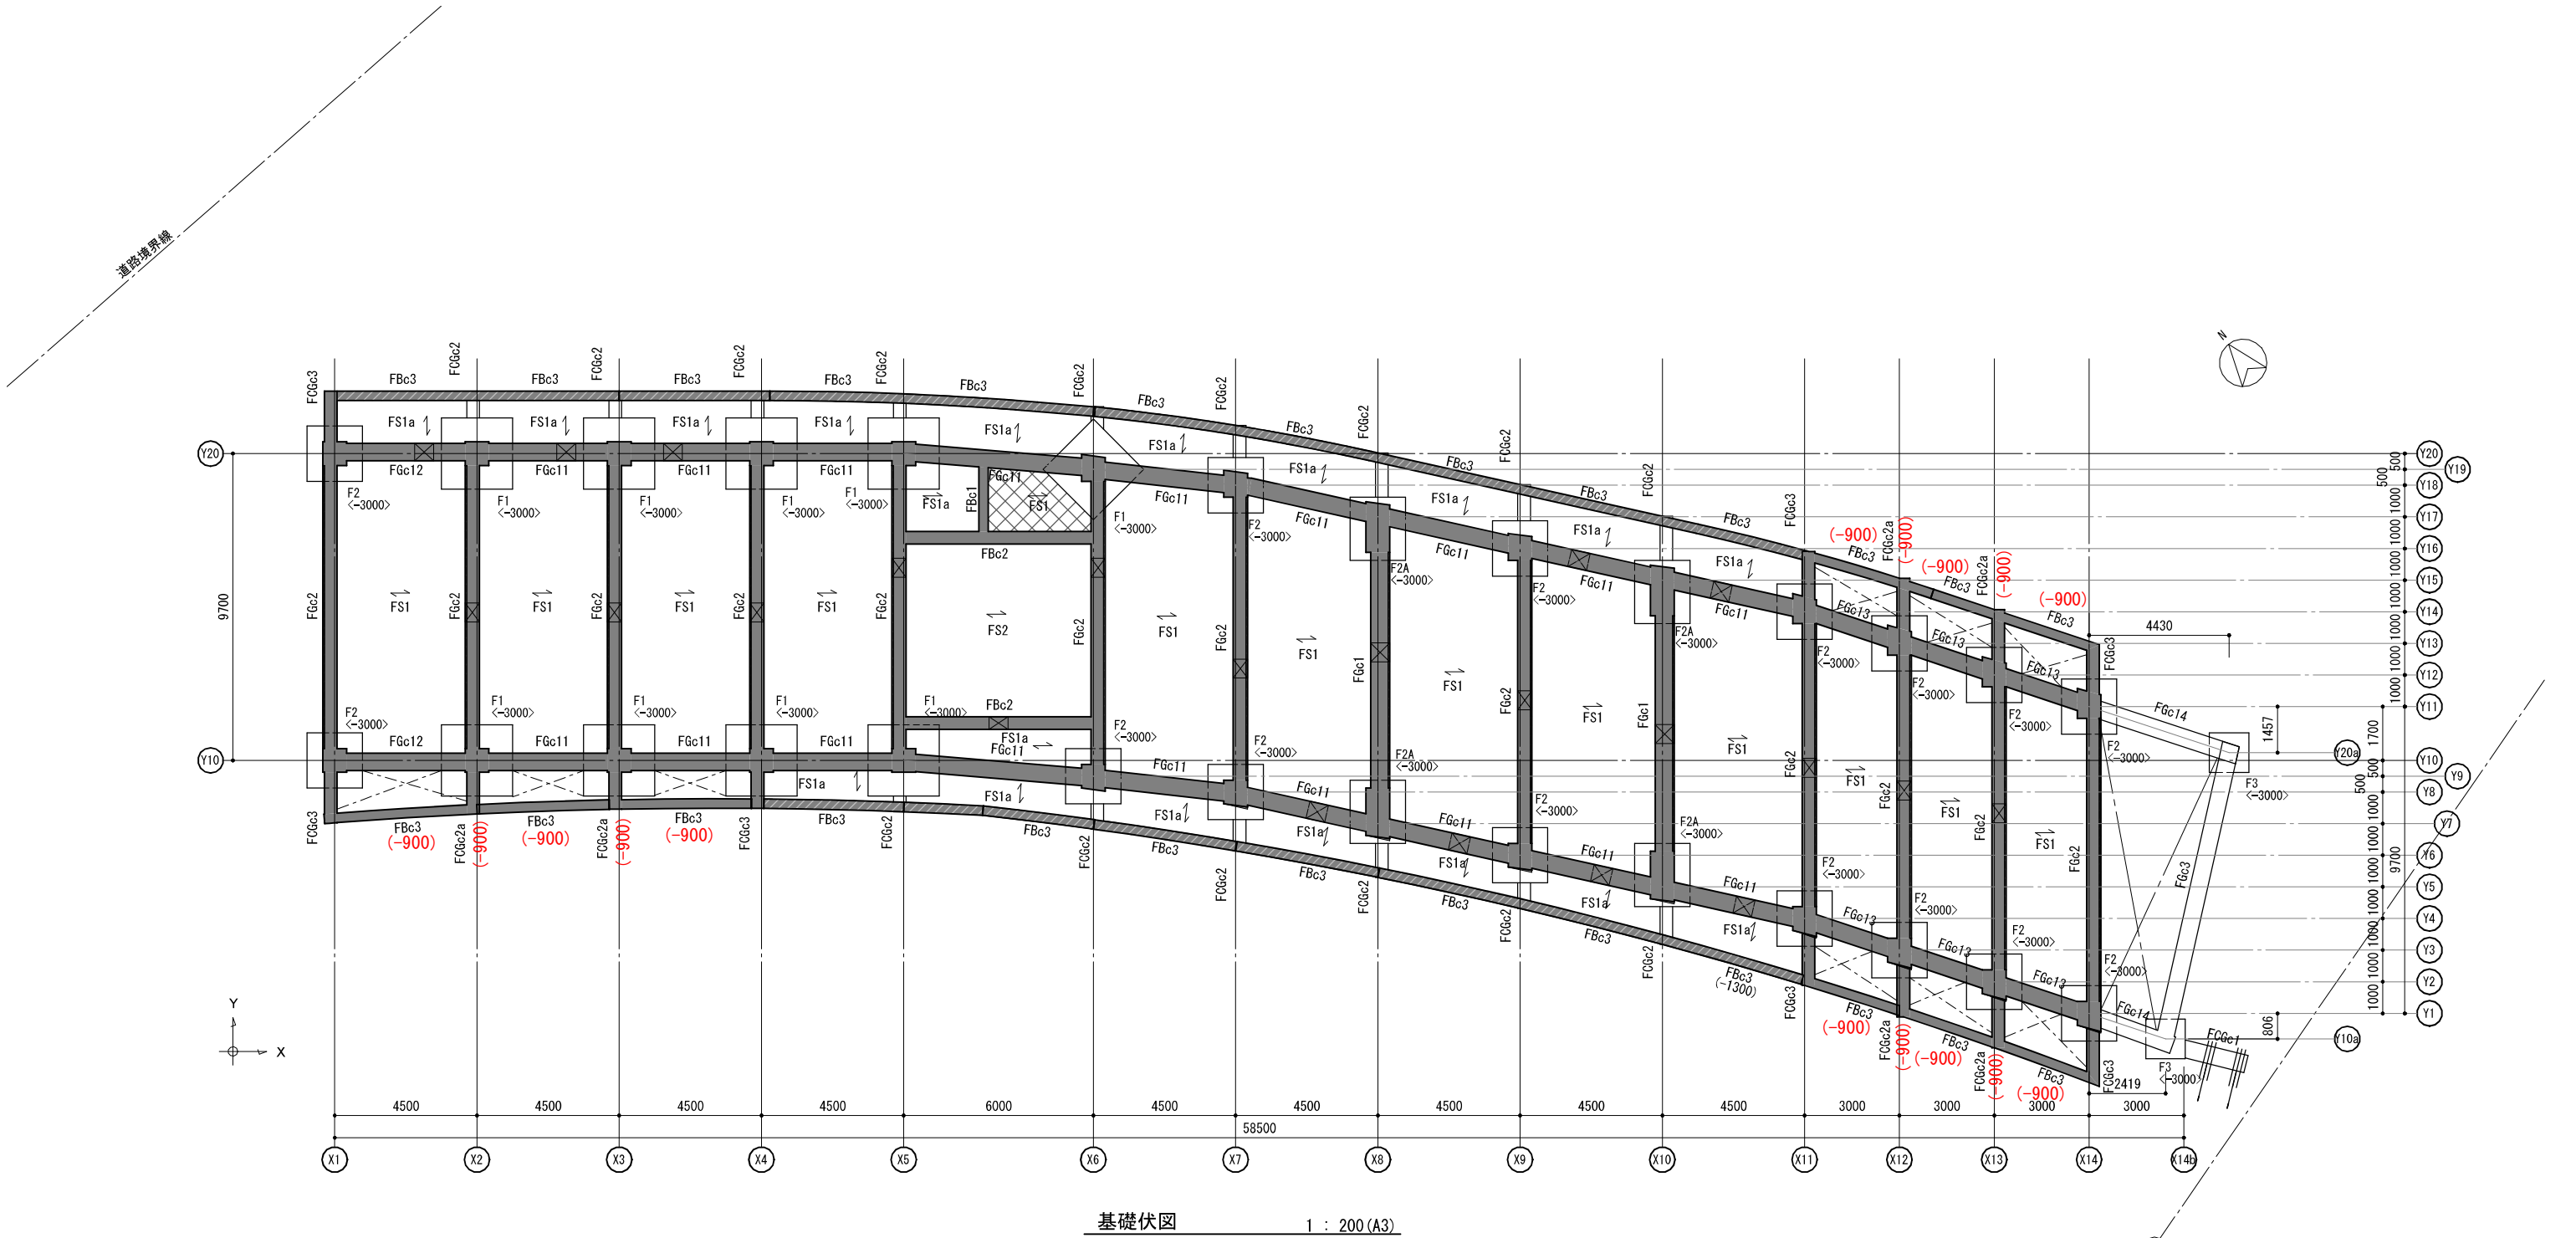

基礎伏図 1 : 200 (A3)


共通事項

- 特記なき限り下記による
- 設計GL = EL+10.45
1FL = 設計GL+1050
 - < >内数値はFLからの基礎下端レベルを示す。
 - はスラブ主筋方向を示す。
 - は埋戻しを示す。
 - は人通孔を示し詳細は意匠図による。
 - はふかしをあらわす。

7. 躯体レベル

床版下端	基礎梁下端	
1FL- 2000	1FL- 2000	() 内数値は左記以外の基礎梁下端レベルを示す。
1FL- 1450	-	

図面名称	設計年月	出力	縮尺	番号
C棟 基礎伏図	2025.04	A3	A3:1/200	s-101
物件名称	設計者 一級建築士事務所 東京都知事登録第2752号 株式会社 隈研吾建築都市設計事務所			
図案種別	建築士 一級建築士 大臣登録 第319352号 実施設計 管理建築士 宮原 賢次			

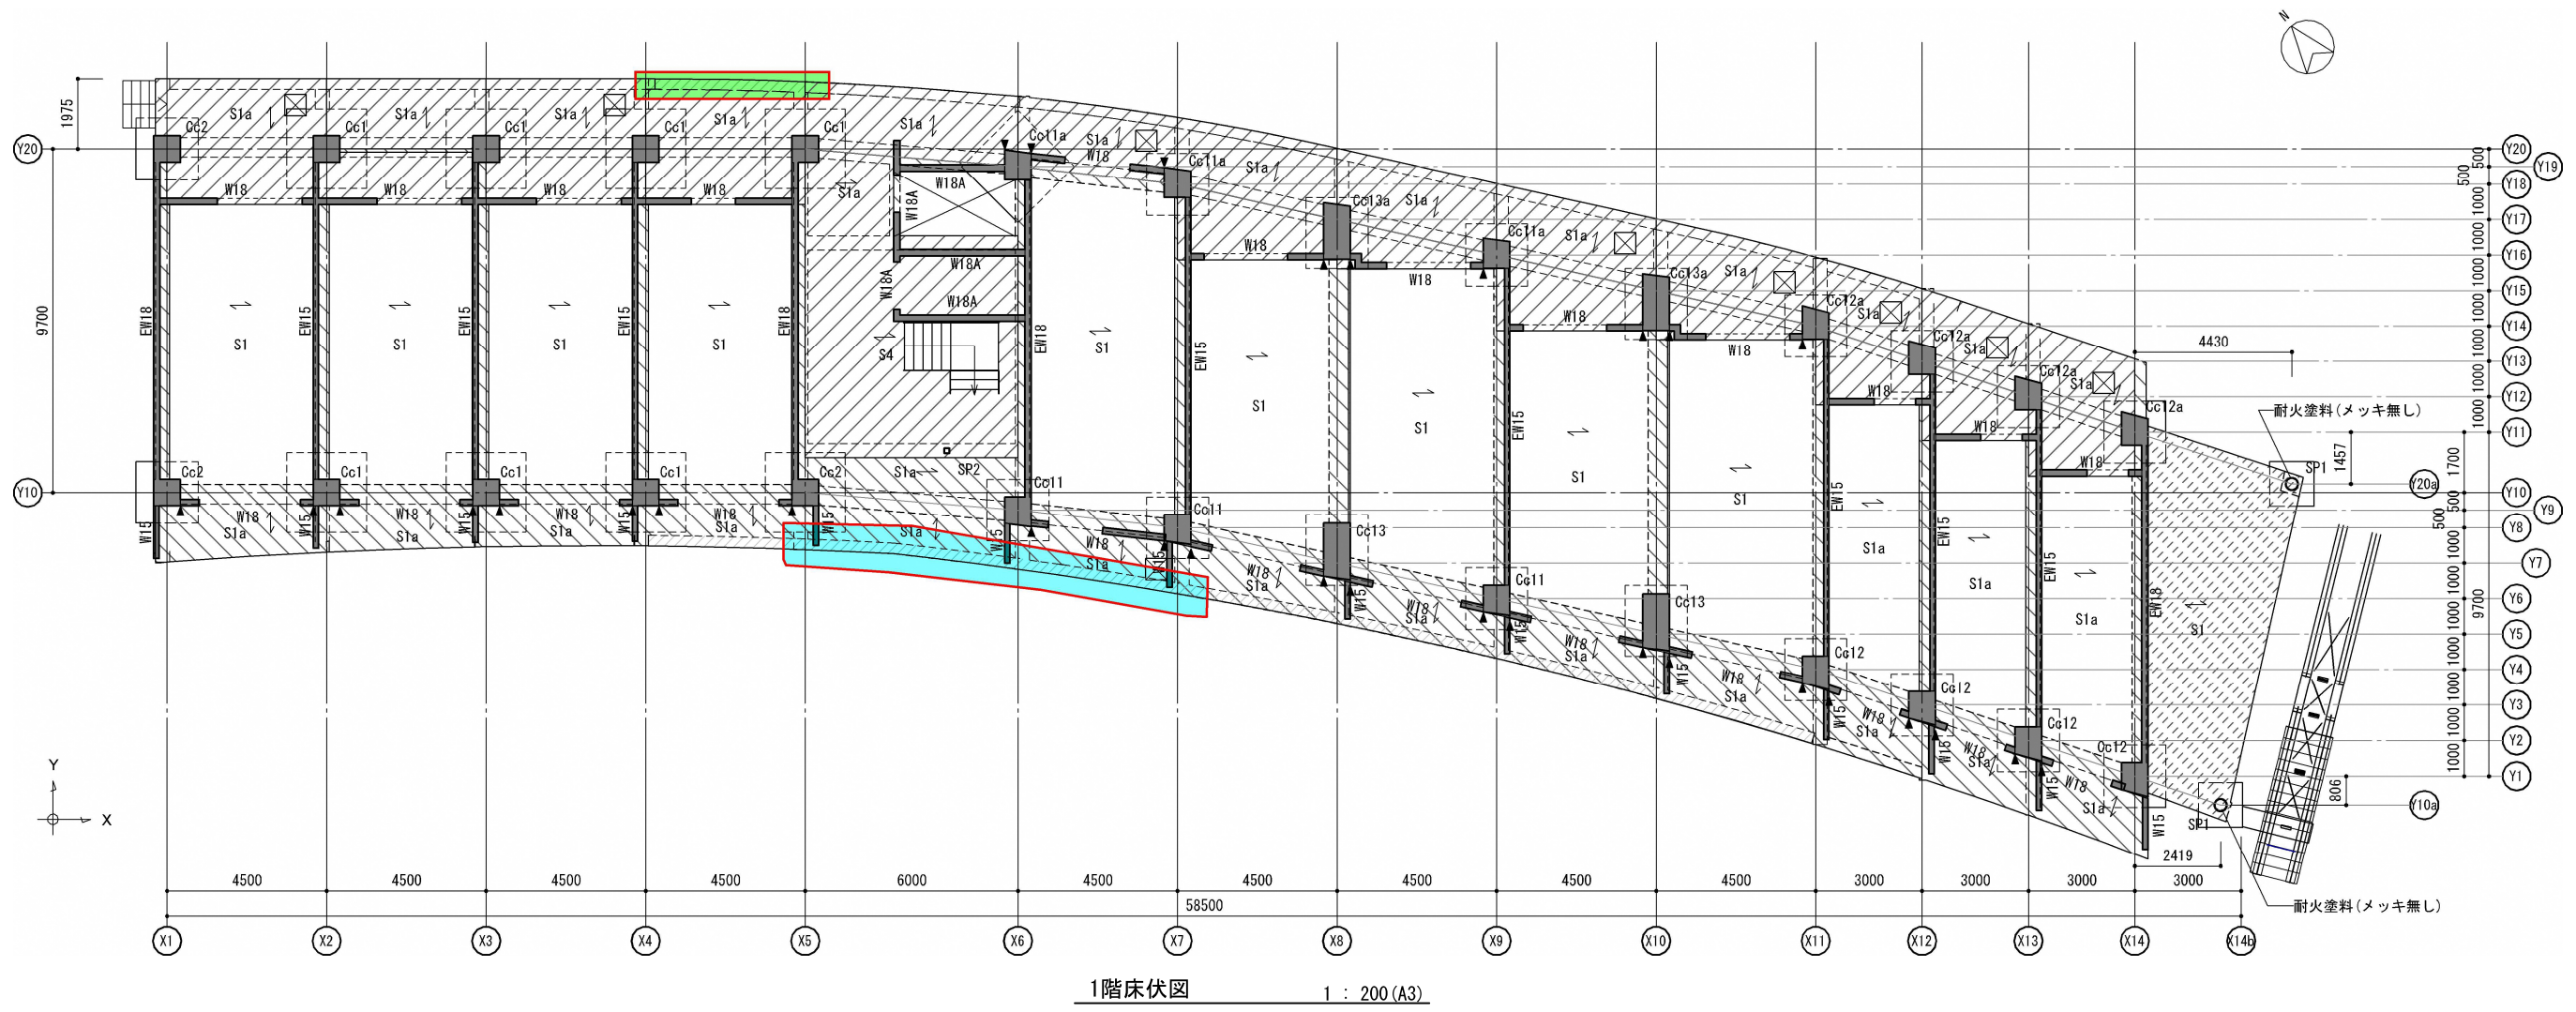


1階床伏図 1 : 200 (A3)

共通事項

- 特記なき限り下記による
- 設計QL = EL+10.45
1FL = 設計QL +1050
 - 躯体天端レベル
 - () 内数値は1FLからの梁上端レベルを示す。
 - は、スラブ主筋方向を示す。
 - ▼ は構造スリットを示す
水平スリットは軸組図参照
 - は点検口を示し、詳細は意匠図による


	スラブ・小梁上端	大梁上端
	FL- 130	FL- 200
	FL- 250	FL- 200
	FL- 200	FL- 200
	FL- 700	FL- 700

7. 取合うスラブとRC大梁において、それぞれの天端レベルが異なる場合は、大梁天端レベルをスラブ天端レベルまで増打ちすること。

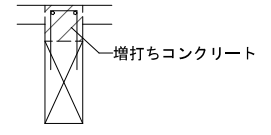


図面名称 C棟 1階床伏図	設計年月 2025.04	出力 A3	縮尺 A3:1/200	番号 s-102
物件名称 福島再生賃貸住宅等新築工事(権現堂集合住宅)	設計者 一級建築士事務所 東京都知事登録第2752号 株式会社 隈研吾建築都市設計事務所	建築士 一級建築士 大臣登録 第319352号	管理建築士 宮原 賢次	
図面種別 実施設計				

箇所			W	D	H	点検口
1	B棟	EPS	1500	1000	500	1

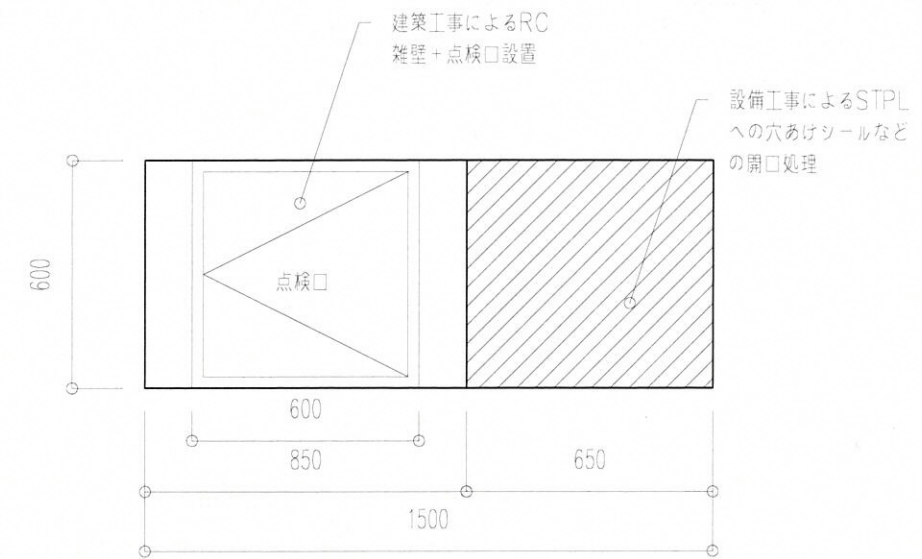


鳩小屋 立面図

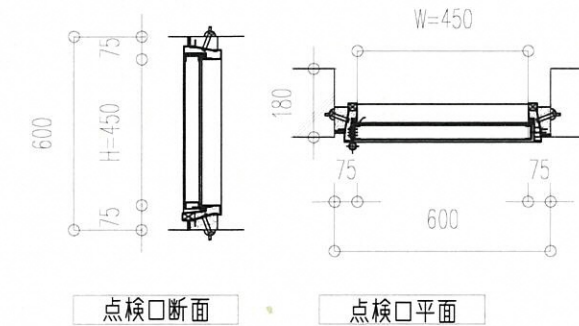

宿尺A3:1/20

箇所	W	D	H	点検口
1 B棟 TVアンテナ	800	800	500	1

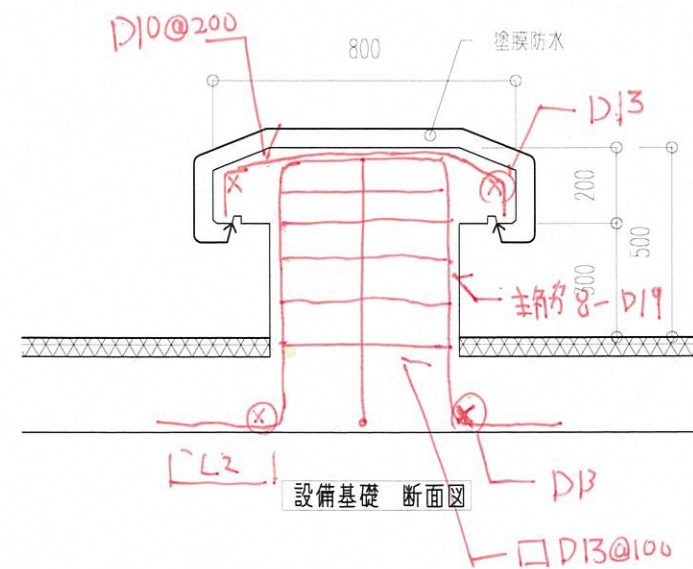[illegible]