



浪江町管内図

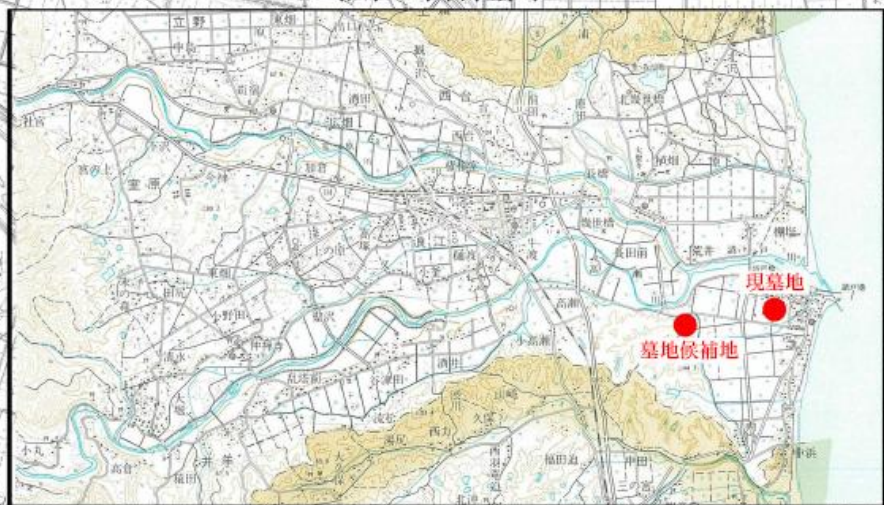

■ D-23-1-1 請戸共同墓地整備事業
【位置図】

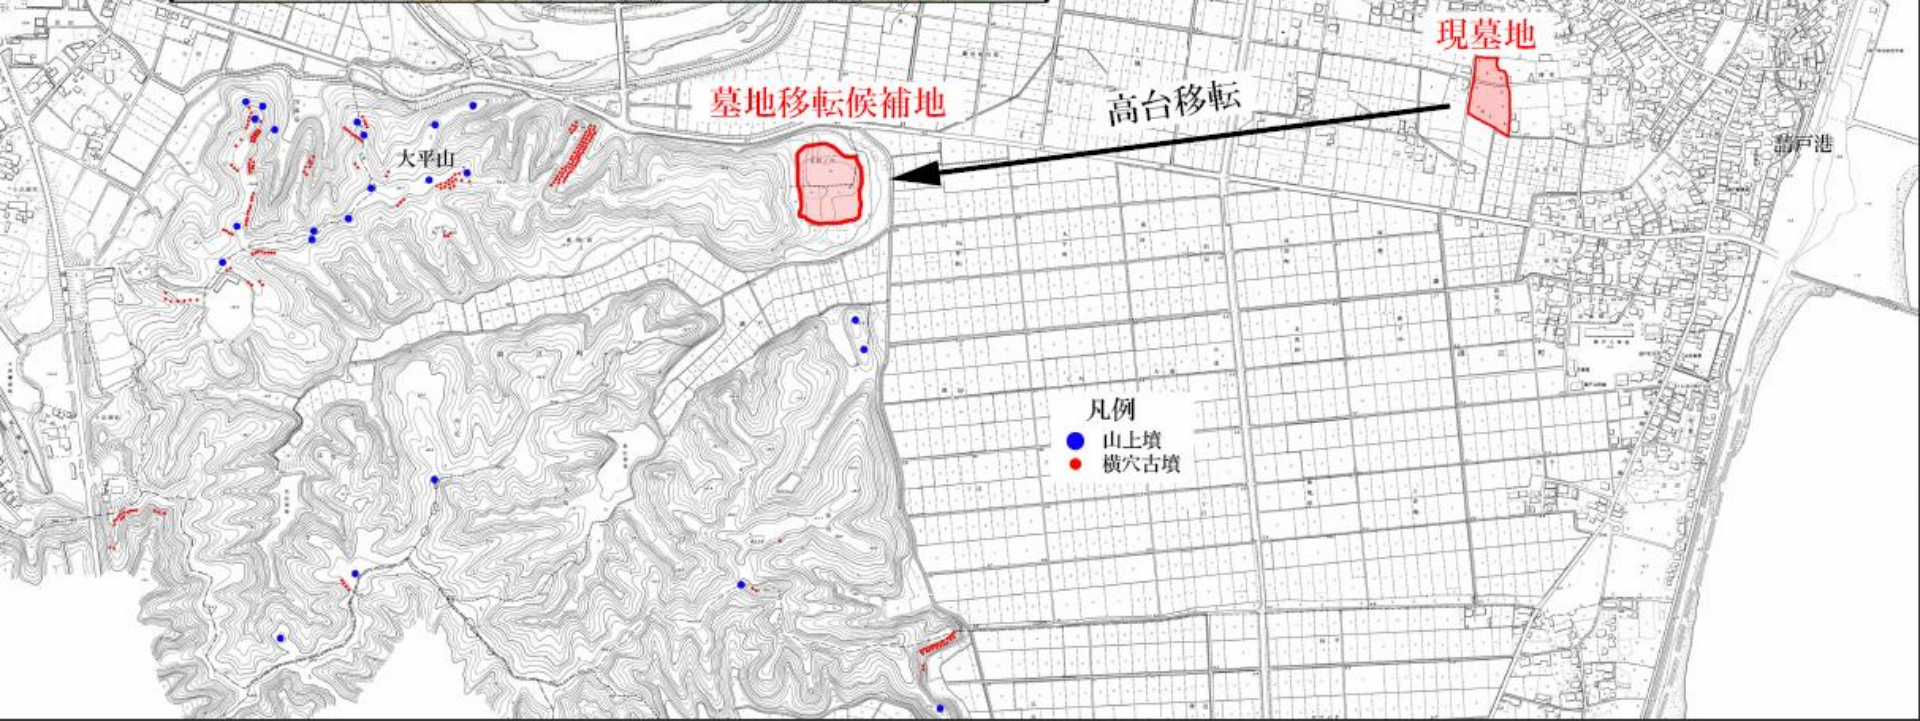

■D-23-1-1 請戸共同墓地整備事業 【計画図(案)】

墓地概要

- ・眺望と山の傾斜を活かした美しい風景を創造する。
- ・人々が憩い、季節の樹木や花々が楽しめる明るい公園墓地。
- ・全区画、日当たりの良い東向き。
- ・墓地の近くまで車でアクセスできる車用道路と、人が安全に歩ける内側の歩行者専用道路を整備。
- ・墓地が広場より1段高くなっているため、広場から墓石が見えず、公園のような明るい雰囲気。
- ・墓地からの眺望が良い。
- ・扇形で中心性のあるデザイン。
- ・外側の歩行者道路は、緩やかな勾配で段差なく一周できるバリアフリー。

