







浪江町 復興整備計画 復興整備事業総括図1



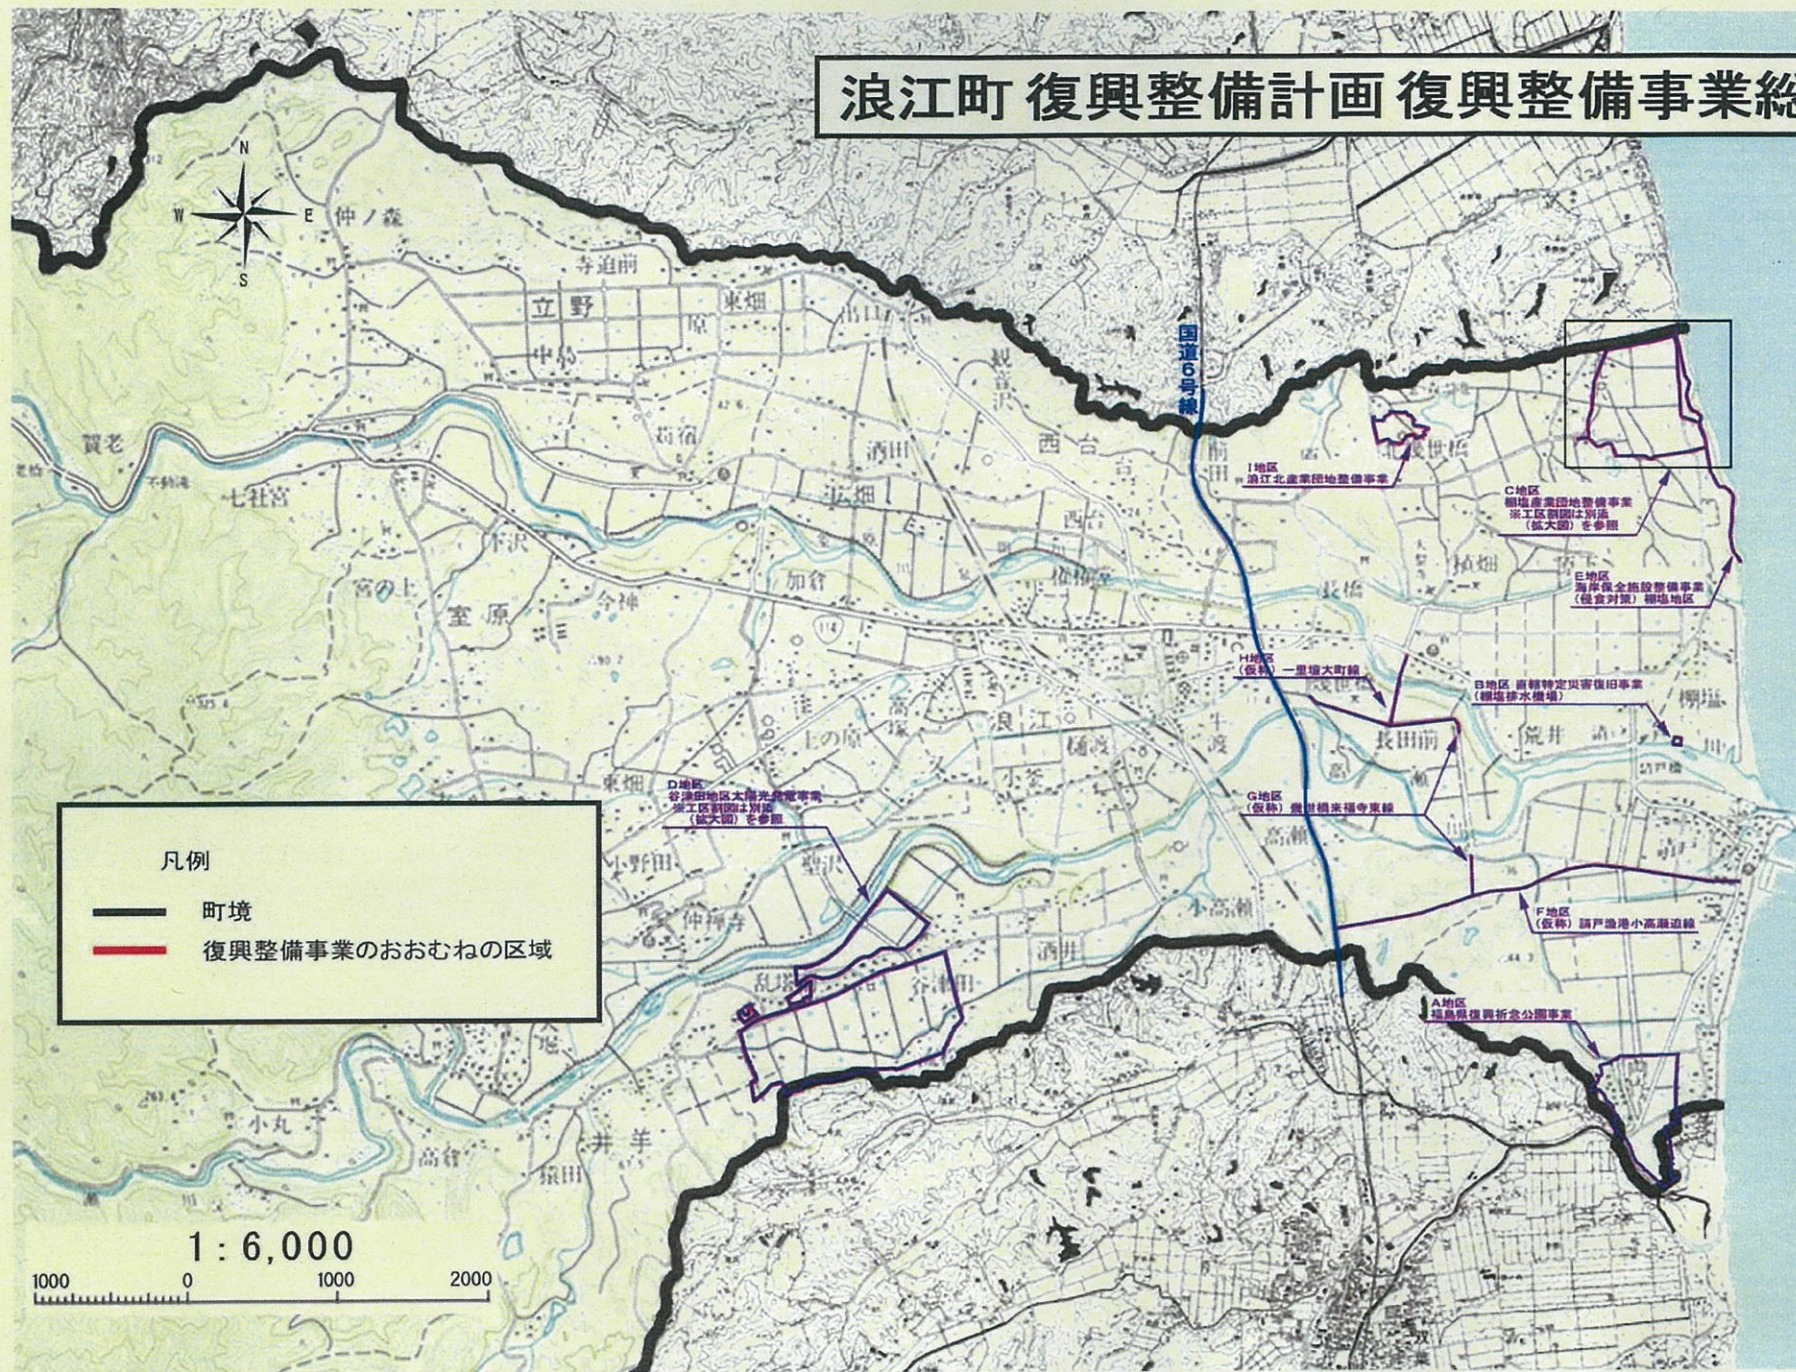

# 浪江町 復興整備計画 復興整備事業総括図2

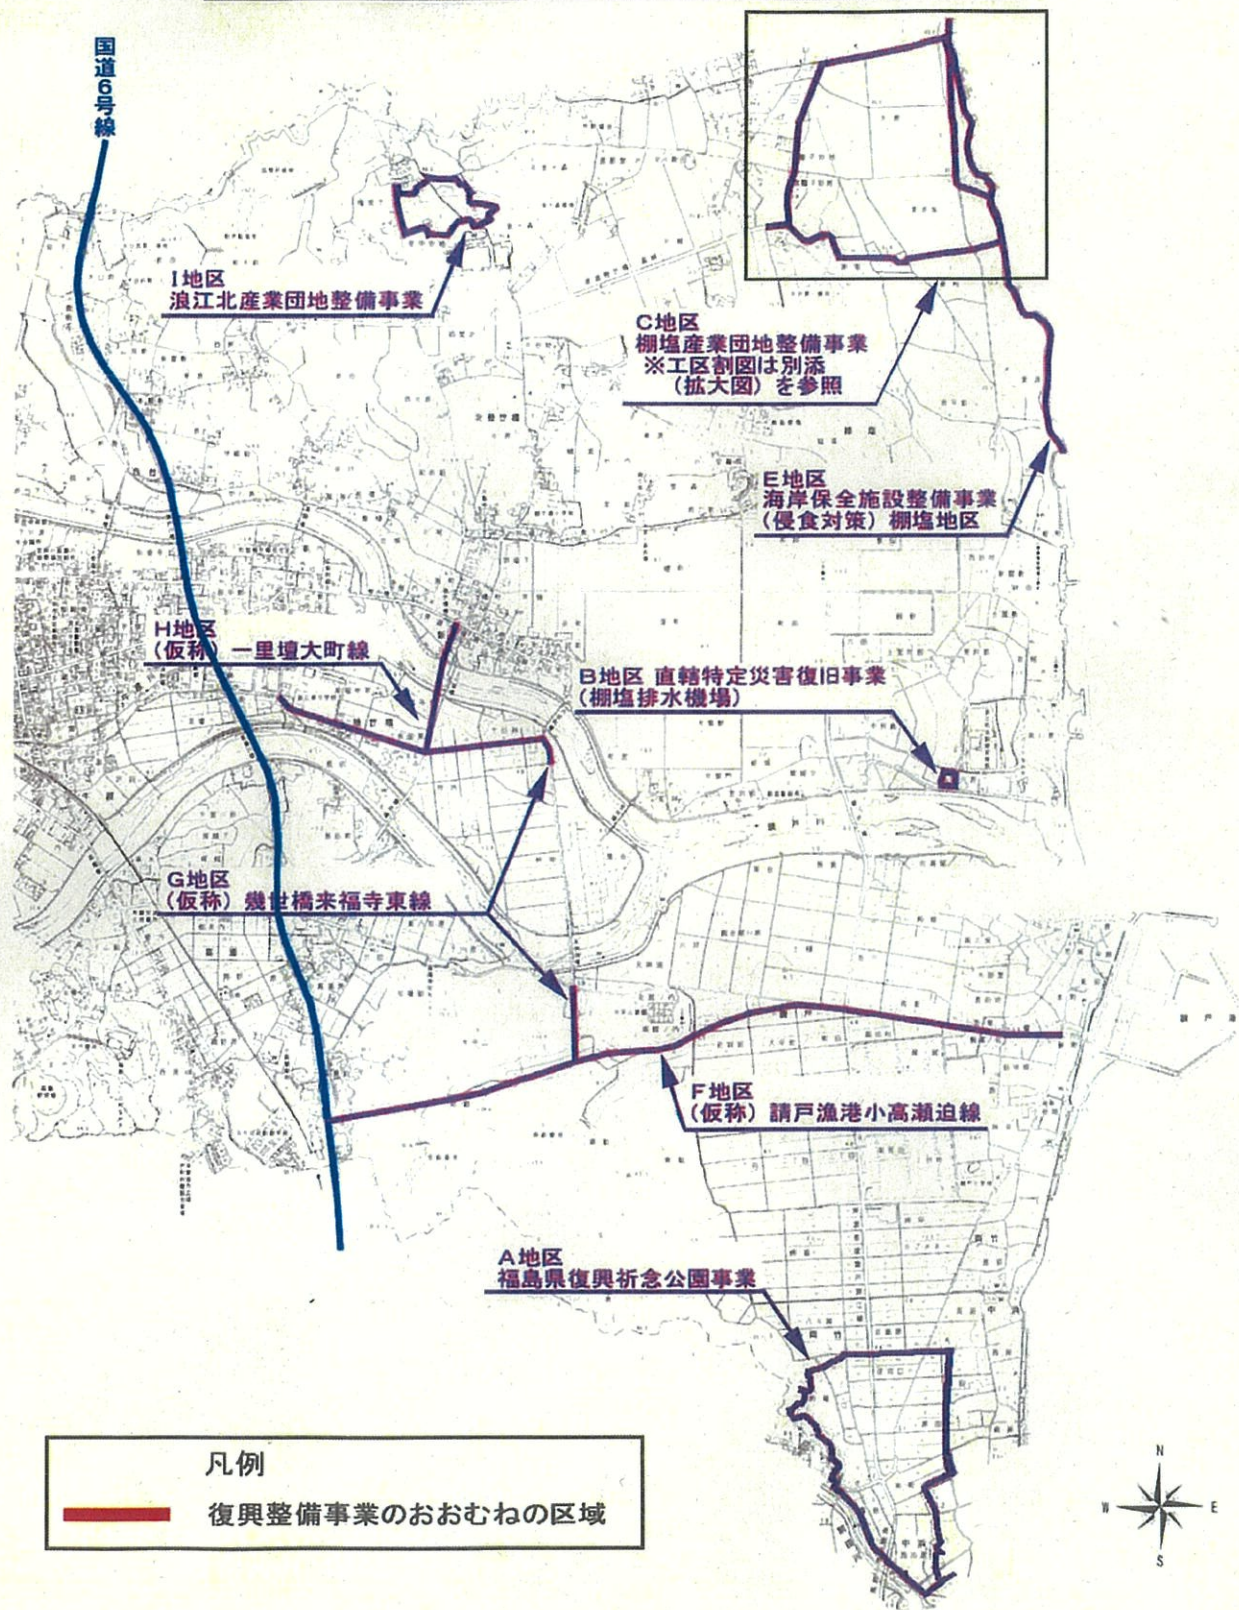



# 浪江町 復興整備計画 復興整備事業総括図3

国道6号線


D地区  
谷津田地区太陽光発電事業  
※工区割図は別添  
(拡大図)を参照

凡例

復興整備事業のおおむねの区域

1 : 2,500

0 500 1000 1500 2000m

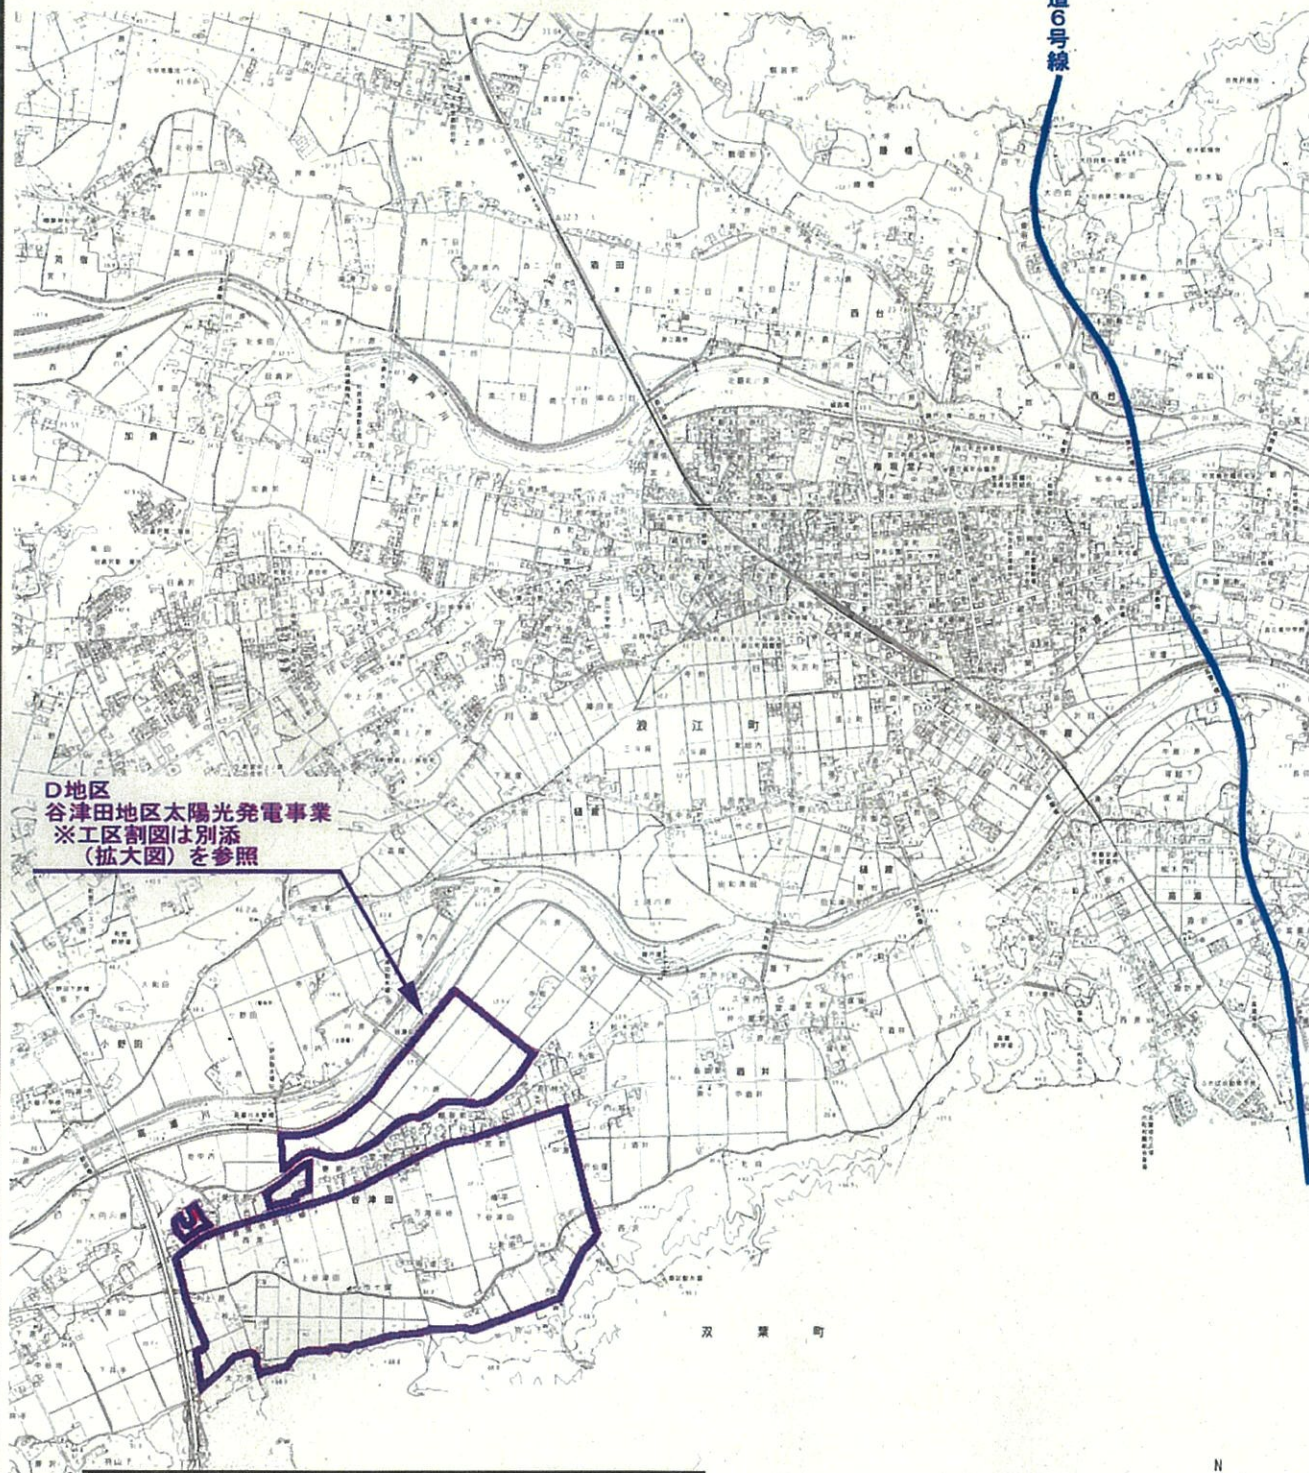




浪江町 復興整備計画 復興整備事業総括図 (拡大図)



S=1:3000 (A4)

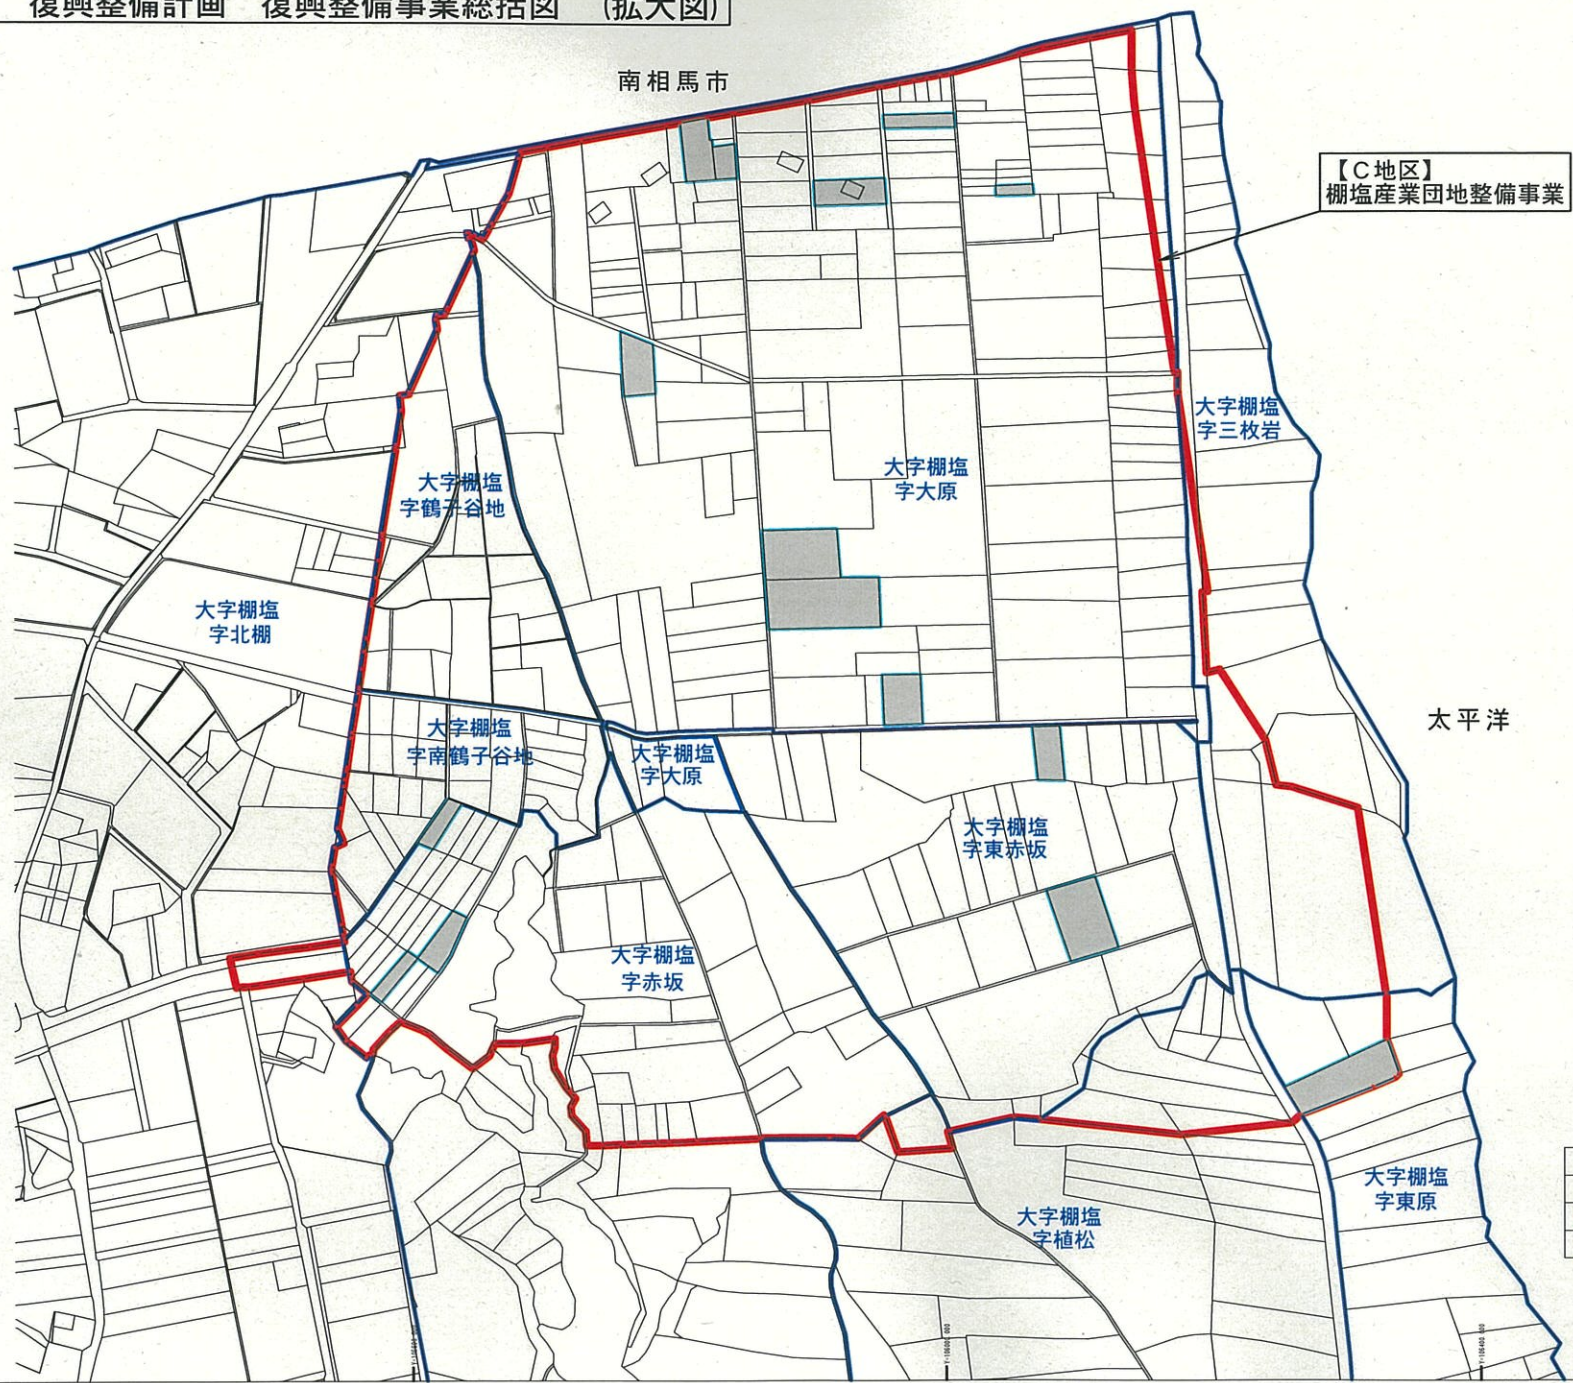


凡 例

|   |      |
|---|------|
| <span style="color: red;">—</span>                                                                 | 事業区域 |
| <span style="color: blue;">—</span>                                                                | 字 界  |
| <span style="border: 1px solid red; display: inline-block; width: 20px; height: 10px;"></span>     | 第1工区 |
| <span style="background-color: #add8e6; display: inline-block; width: 20px; height: 10px;"></span> | 第2工区 |



# 浪江町 復興整備計画 復興整備事業総括図 (拡大図)

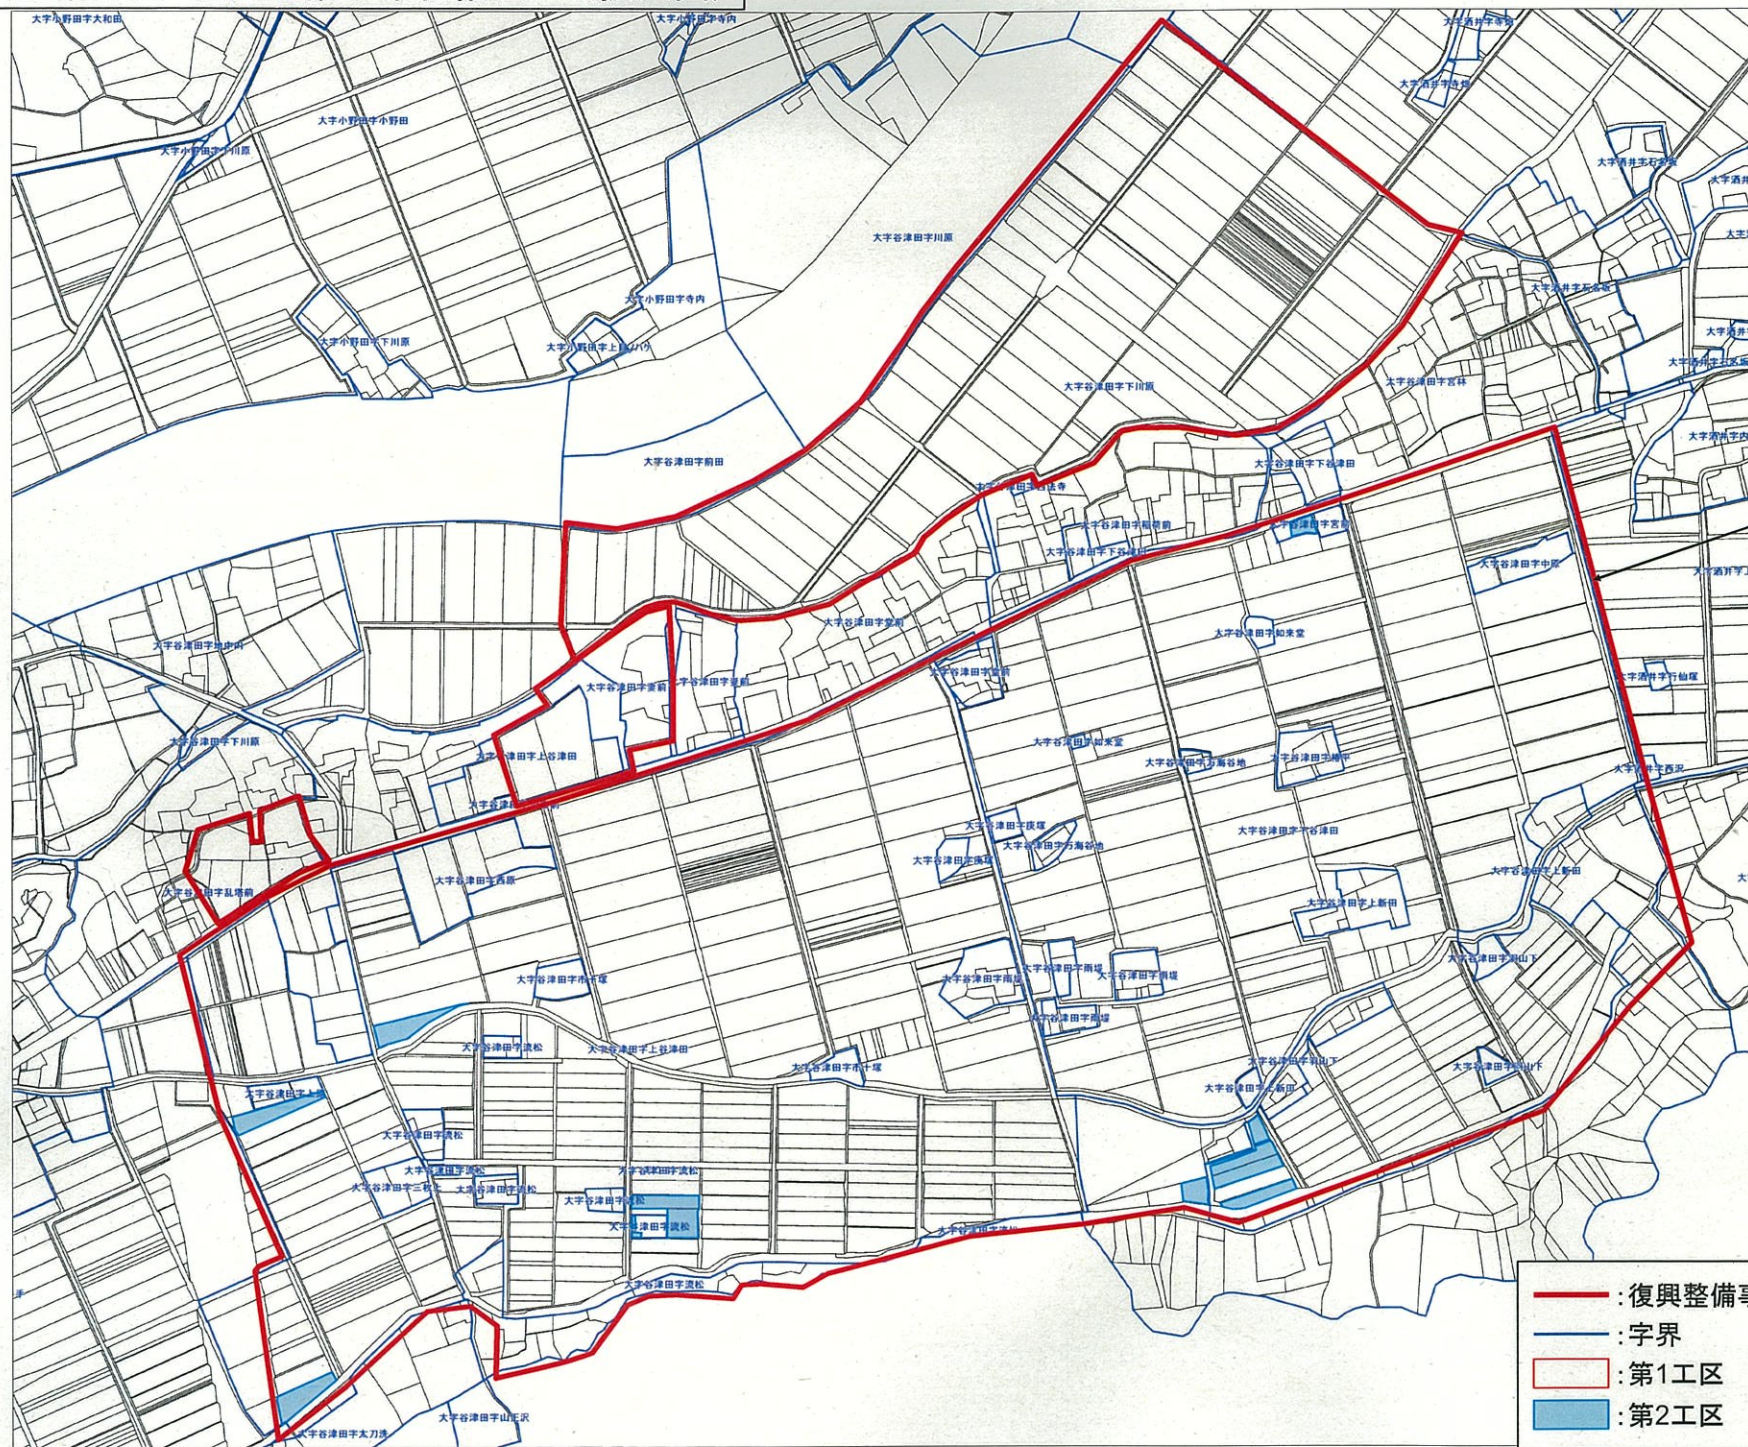

【D地区】  
谷津田地区太陽光発電事業

- : 復興整備事業の概ねの区域
- : 字界
- : 第1工区
- : 第2工区