



# 土地利用構想図



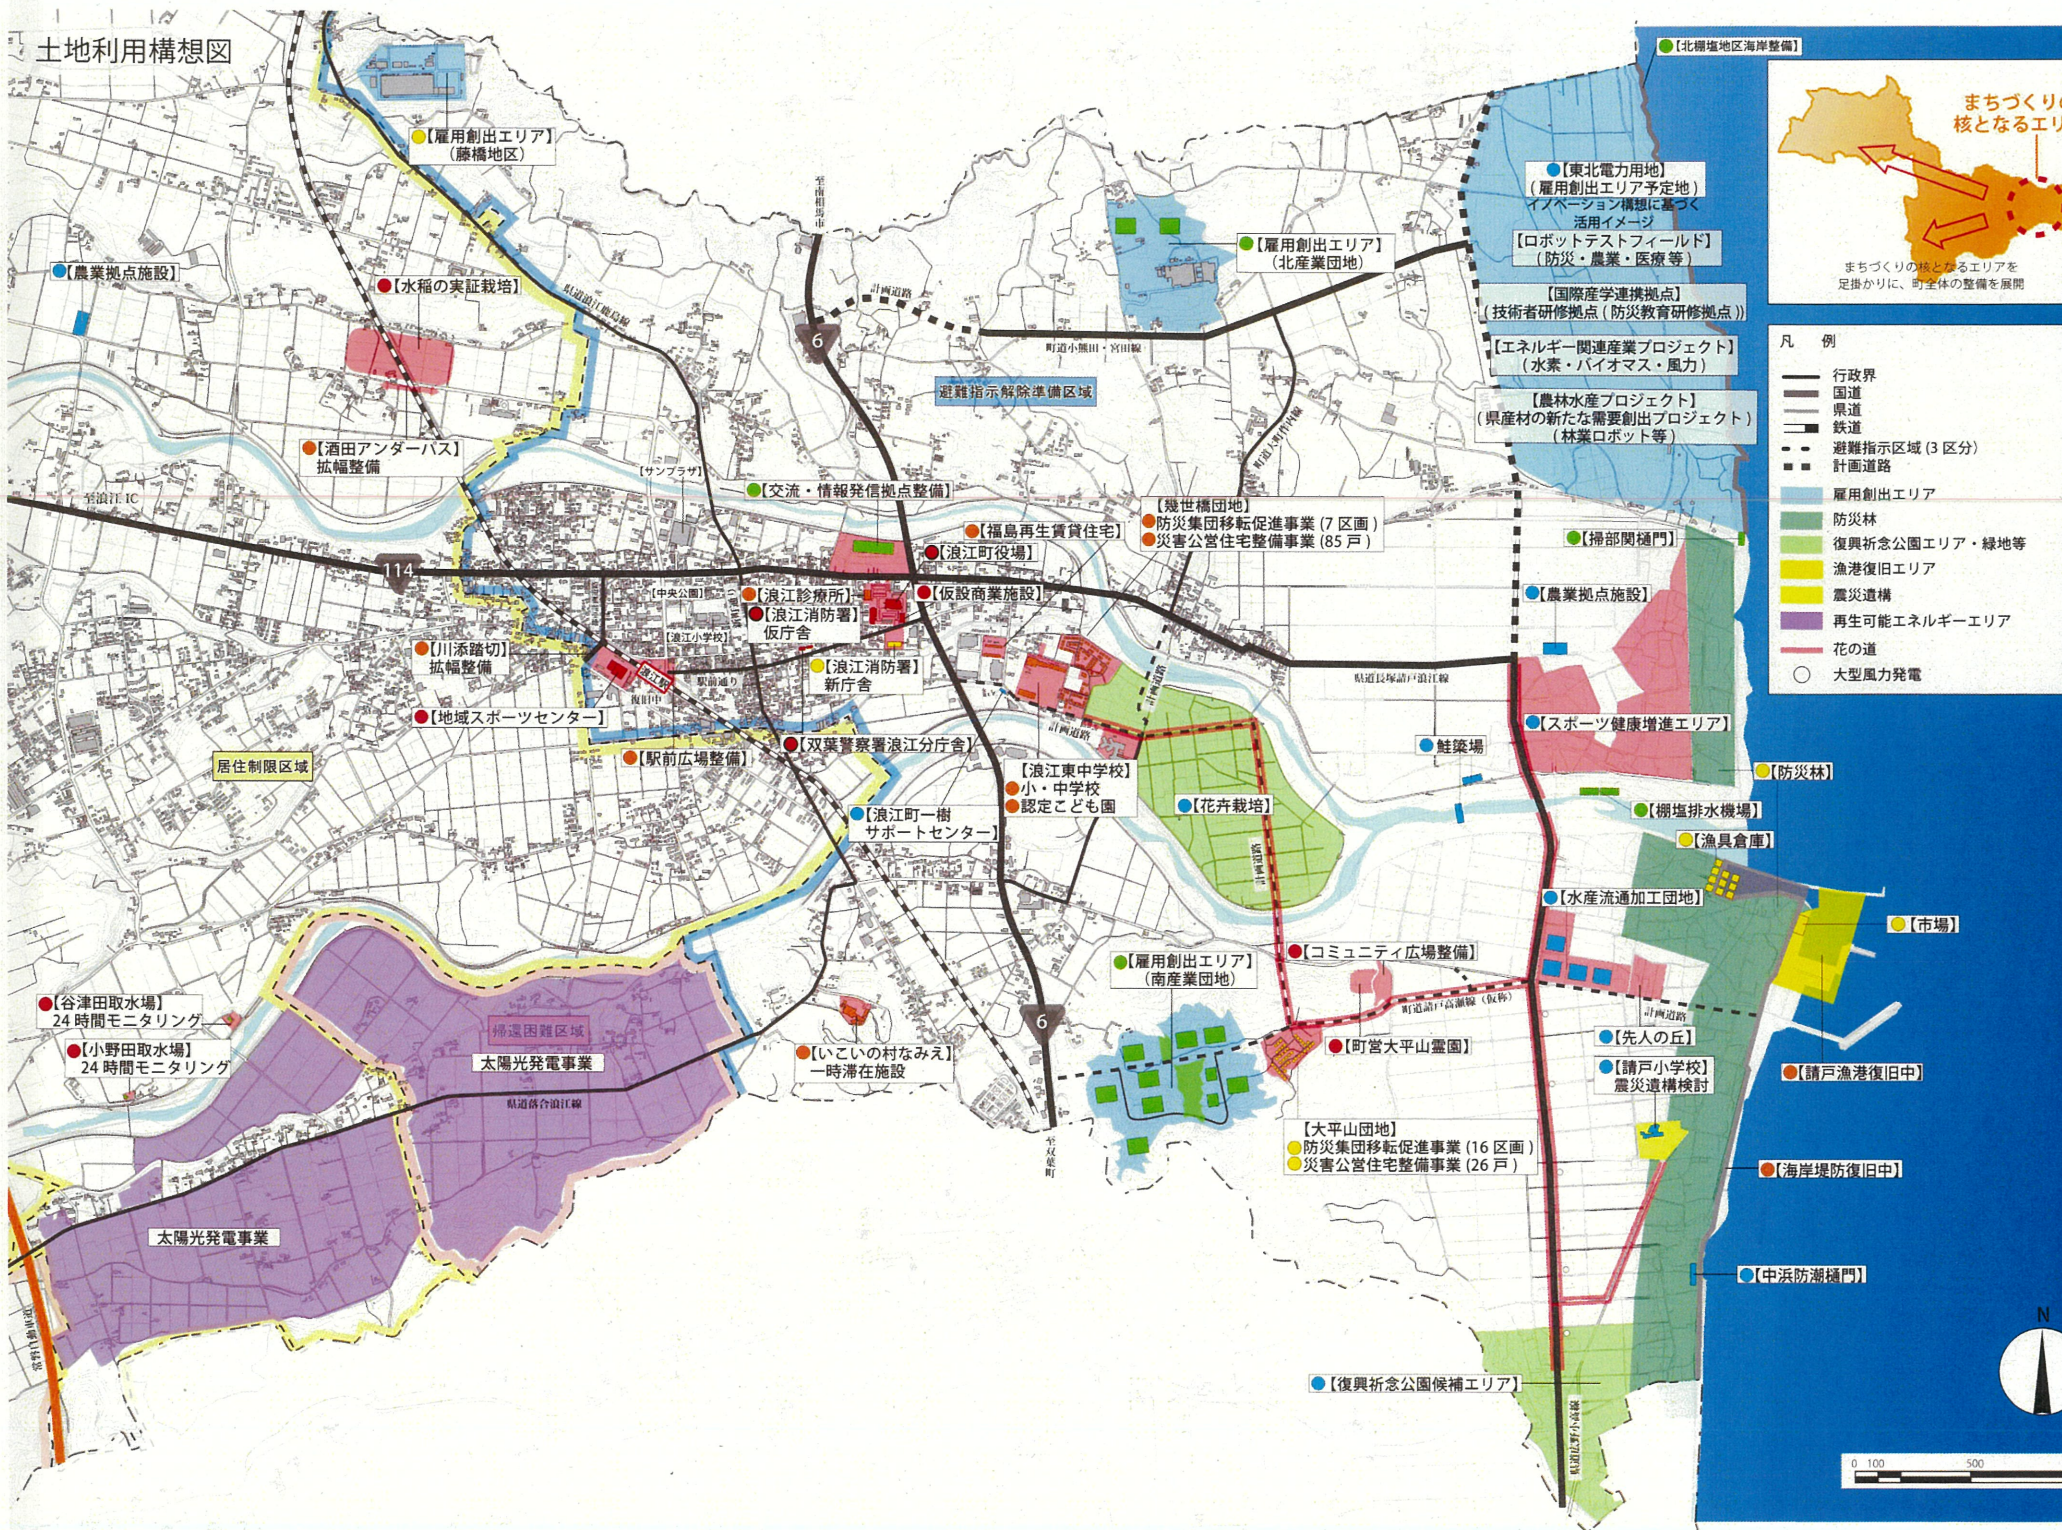


# 浪江町復興整備計画復興整備事業総括図1

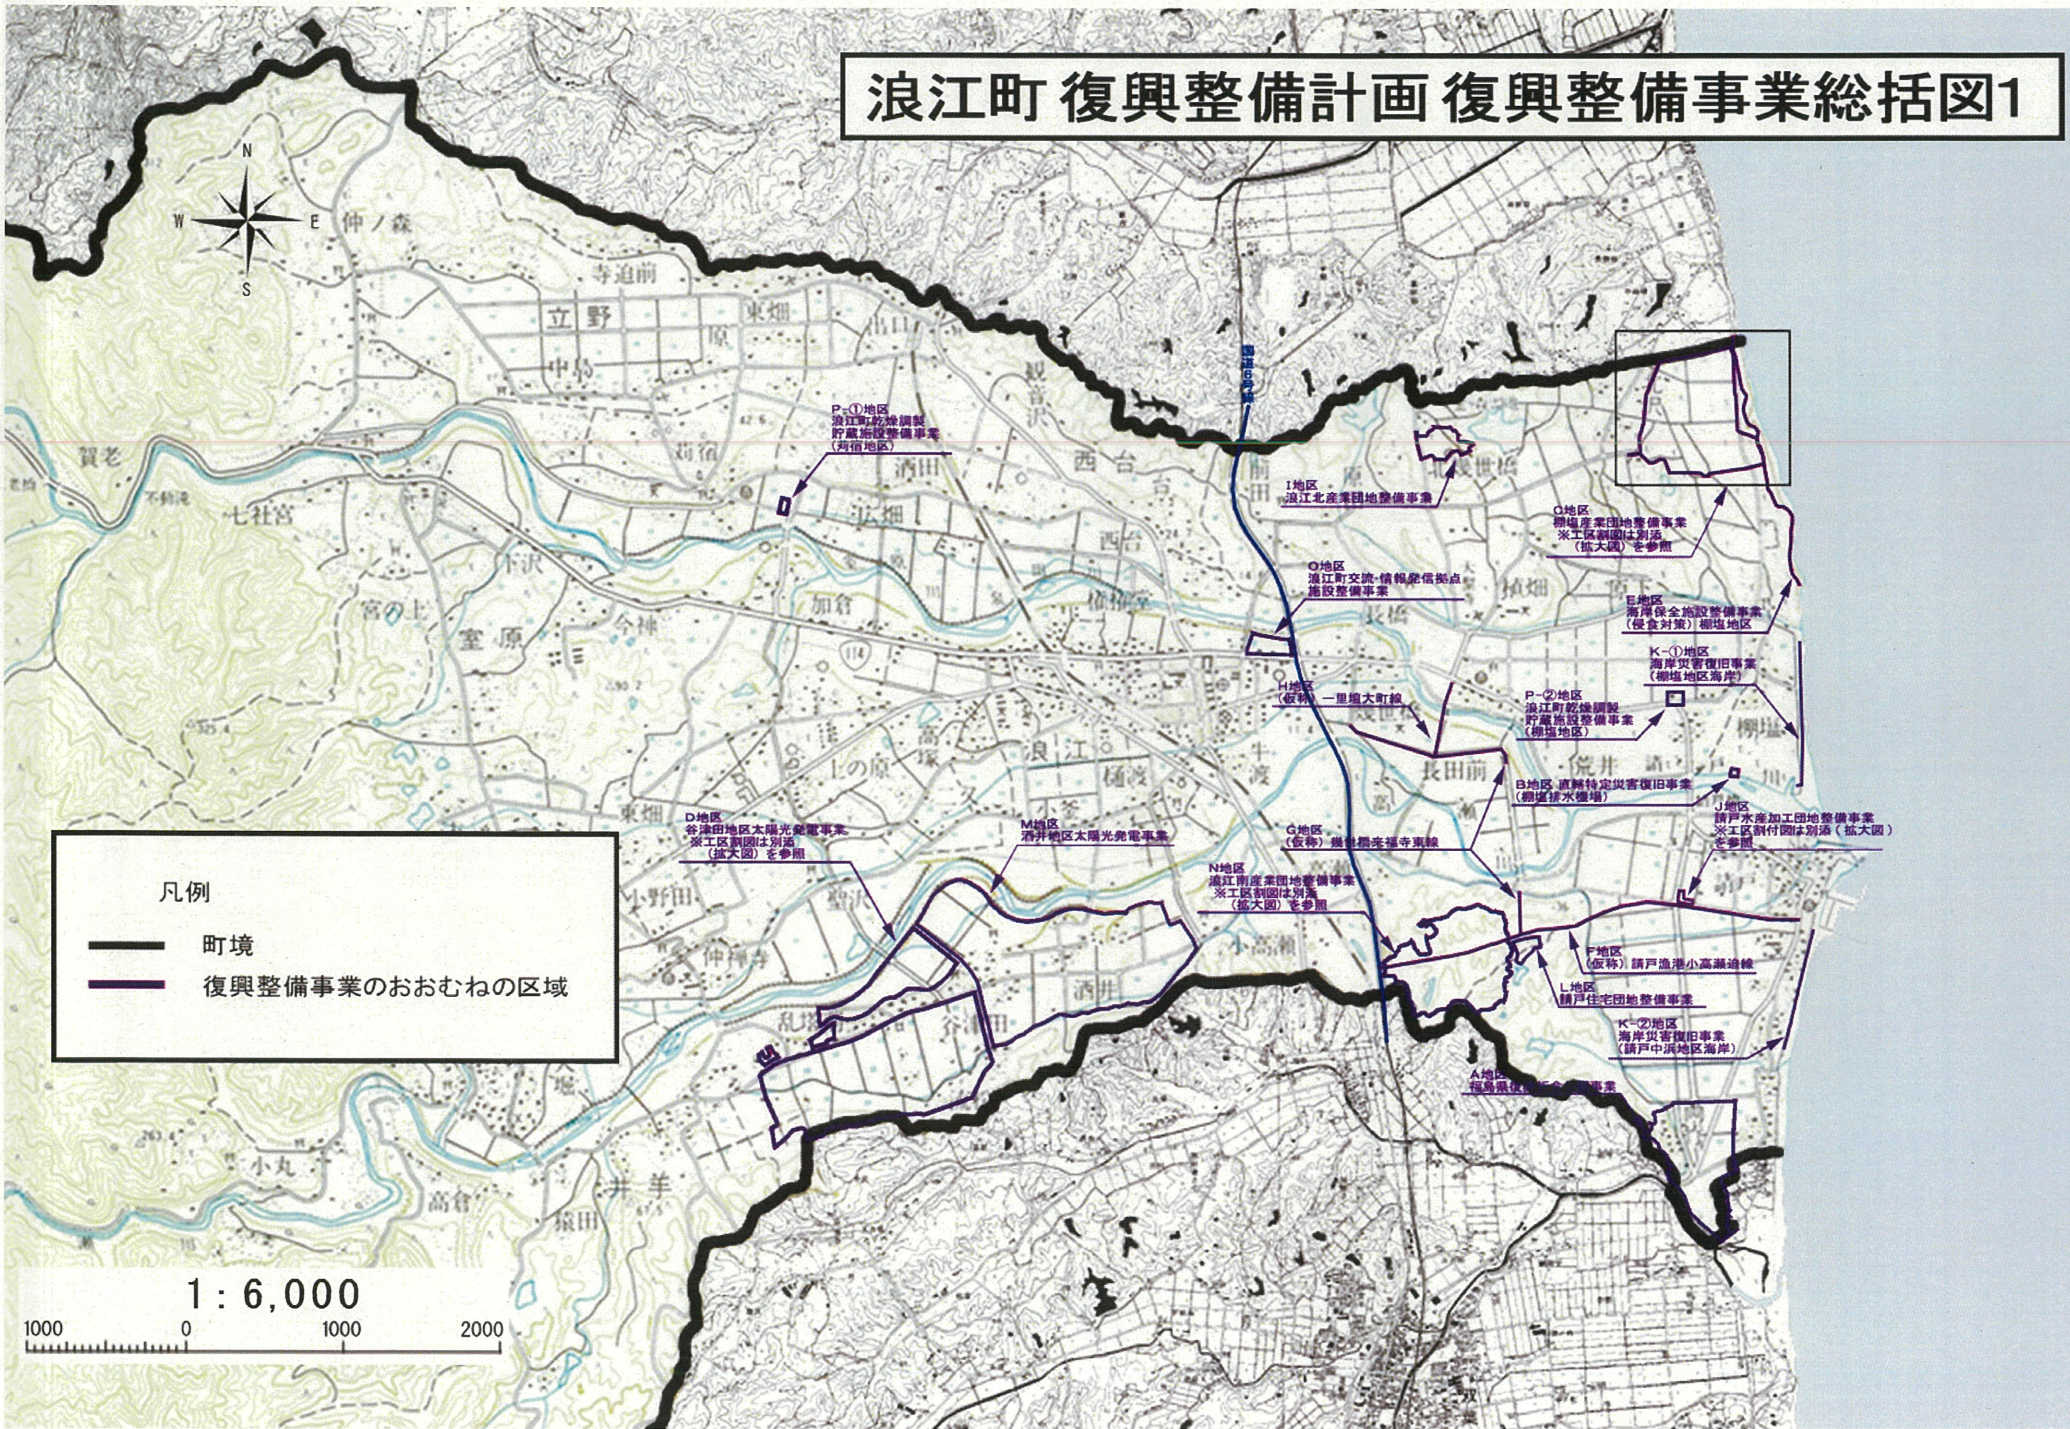



# 浪江町 復興整備計画 復興整備事業総括図2

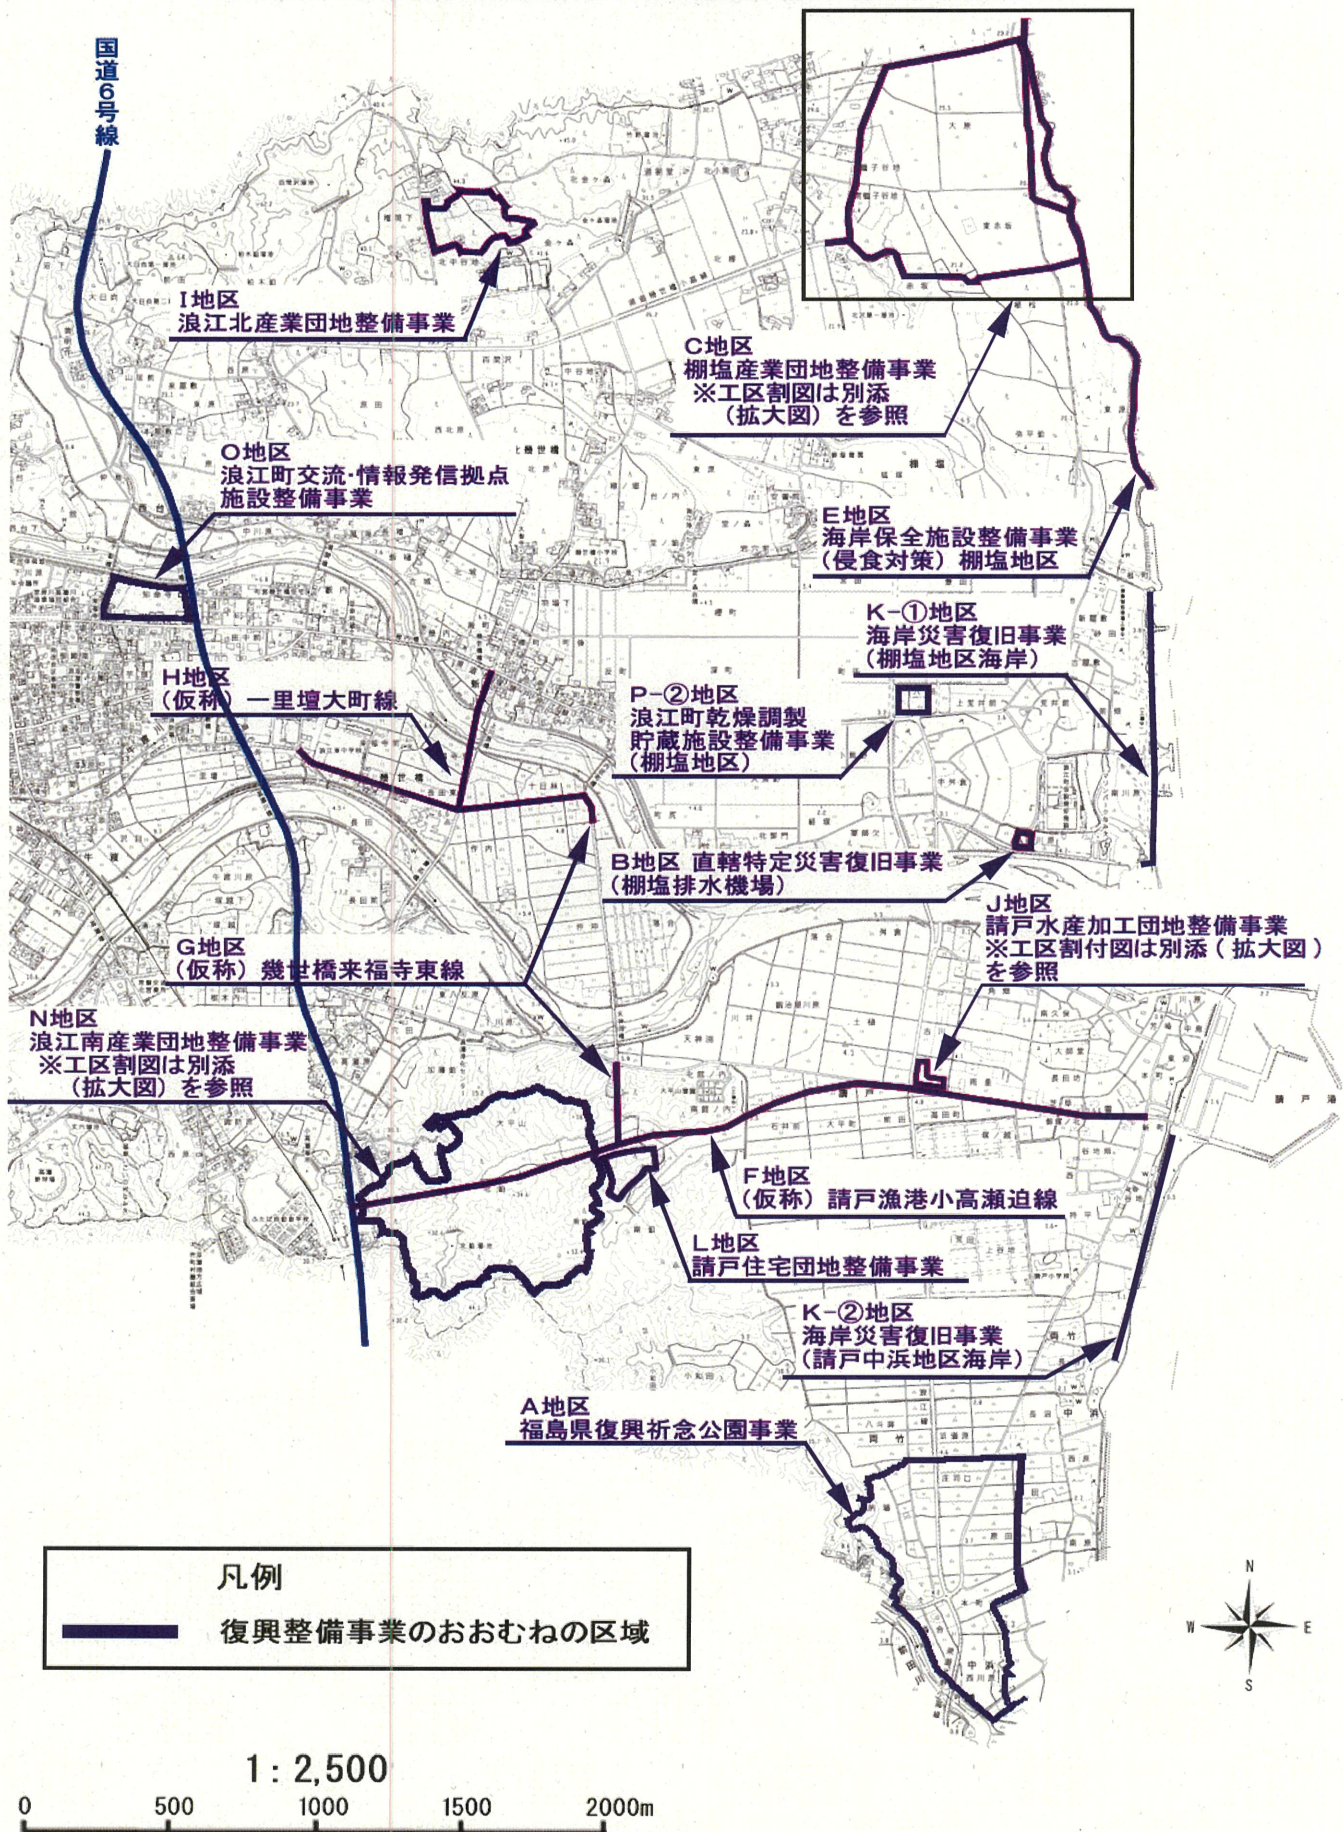



# 浪江町 復興整備計画 復興整備事業総括図3

国道6号線

P-①地区  
浪江町乾燥調製  
貯蔵施設整備事業  
(苅宿地区)

D地区  
谷津田地区太陽光発電事業  
※工区割図は別添  
(拡大図)を参照

M地区  
酒井地区太陽光発電事業

凡例

復興整備事業のおおむねの区域

1 : 2,500


0 500 1000 1500 2000m





浪江町 復興整備計画 復興整備事業総括図 (拡大図)

S=1:3000 (A4)

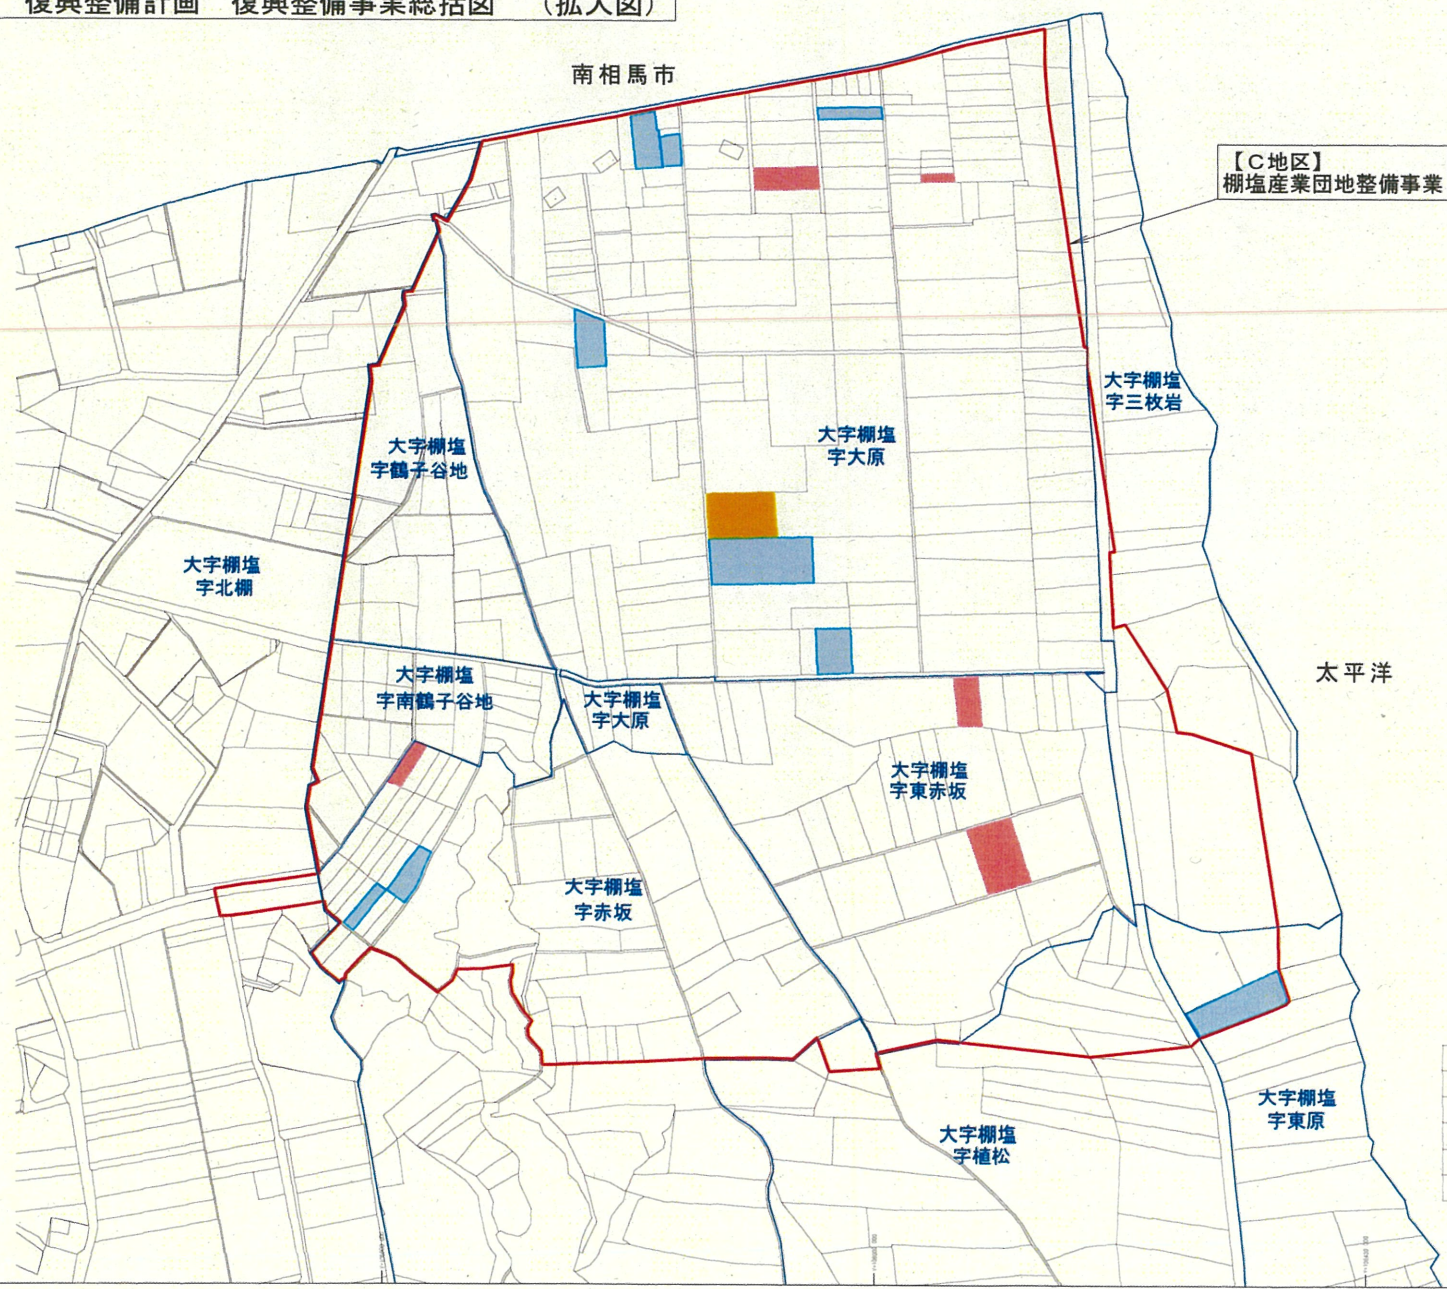


凡 例

|   |      |
|---|------|
| — | 事業区域 |
| — | 字 界  |
| — | 第1工区 |
| — | 第2工区 |
| — | 第3工区 |
| — | 第4工区 |




## 浪江町 復興整備計画 復興整備事業総括図 (拡大図)

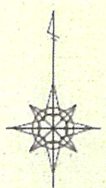

【D地区】  
谷津田地区太陽光発電事業



浪江町 復興整備計画 復興整備事業総括図（拡大図）

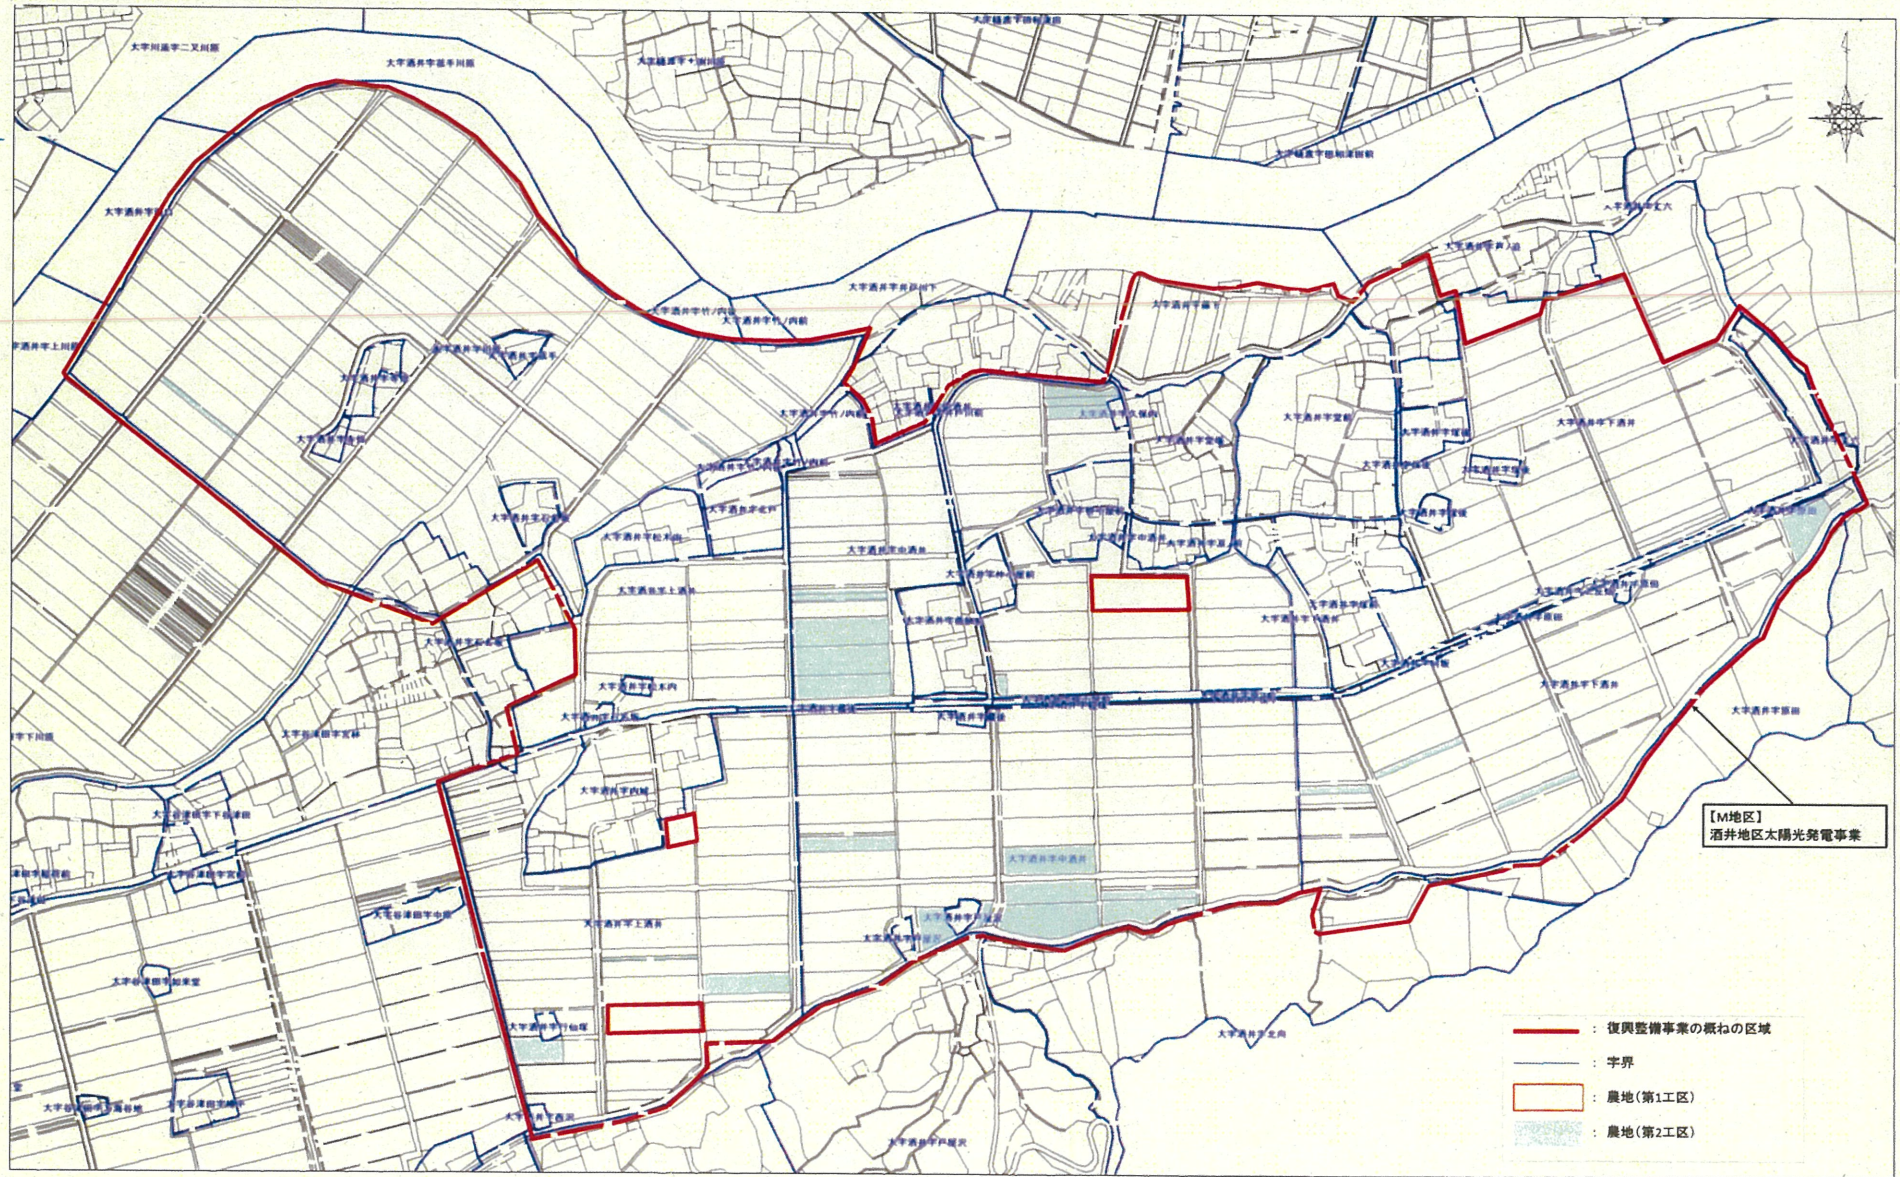



浪江町 復興整備計画 復興整備事業総括図 (拡大図)

