

第一種住居地域	面積A=2.1ha
---------	-----------

第一種住居地域	面積A=2.1ha
---------	-----------

2500

1000


500

50

15

浪江都市計画 浪江駅西側地区ゾーン②
用途地域変更 計画図 2/11

浪江駅西側地区ゾーン②
第一種住居地域 面積A=2.1ha

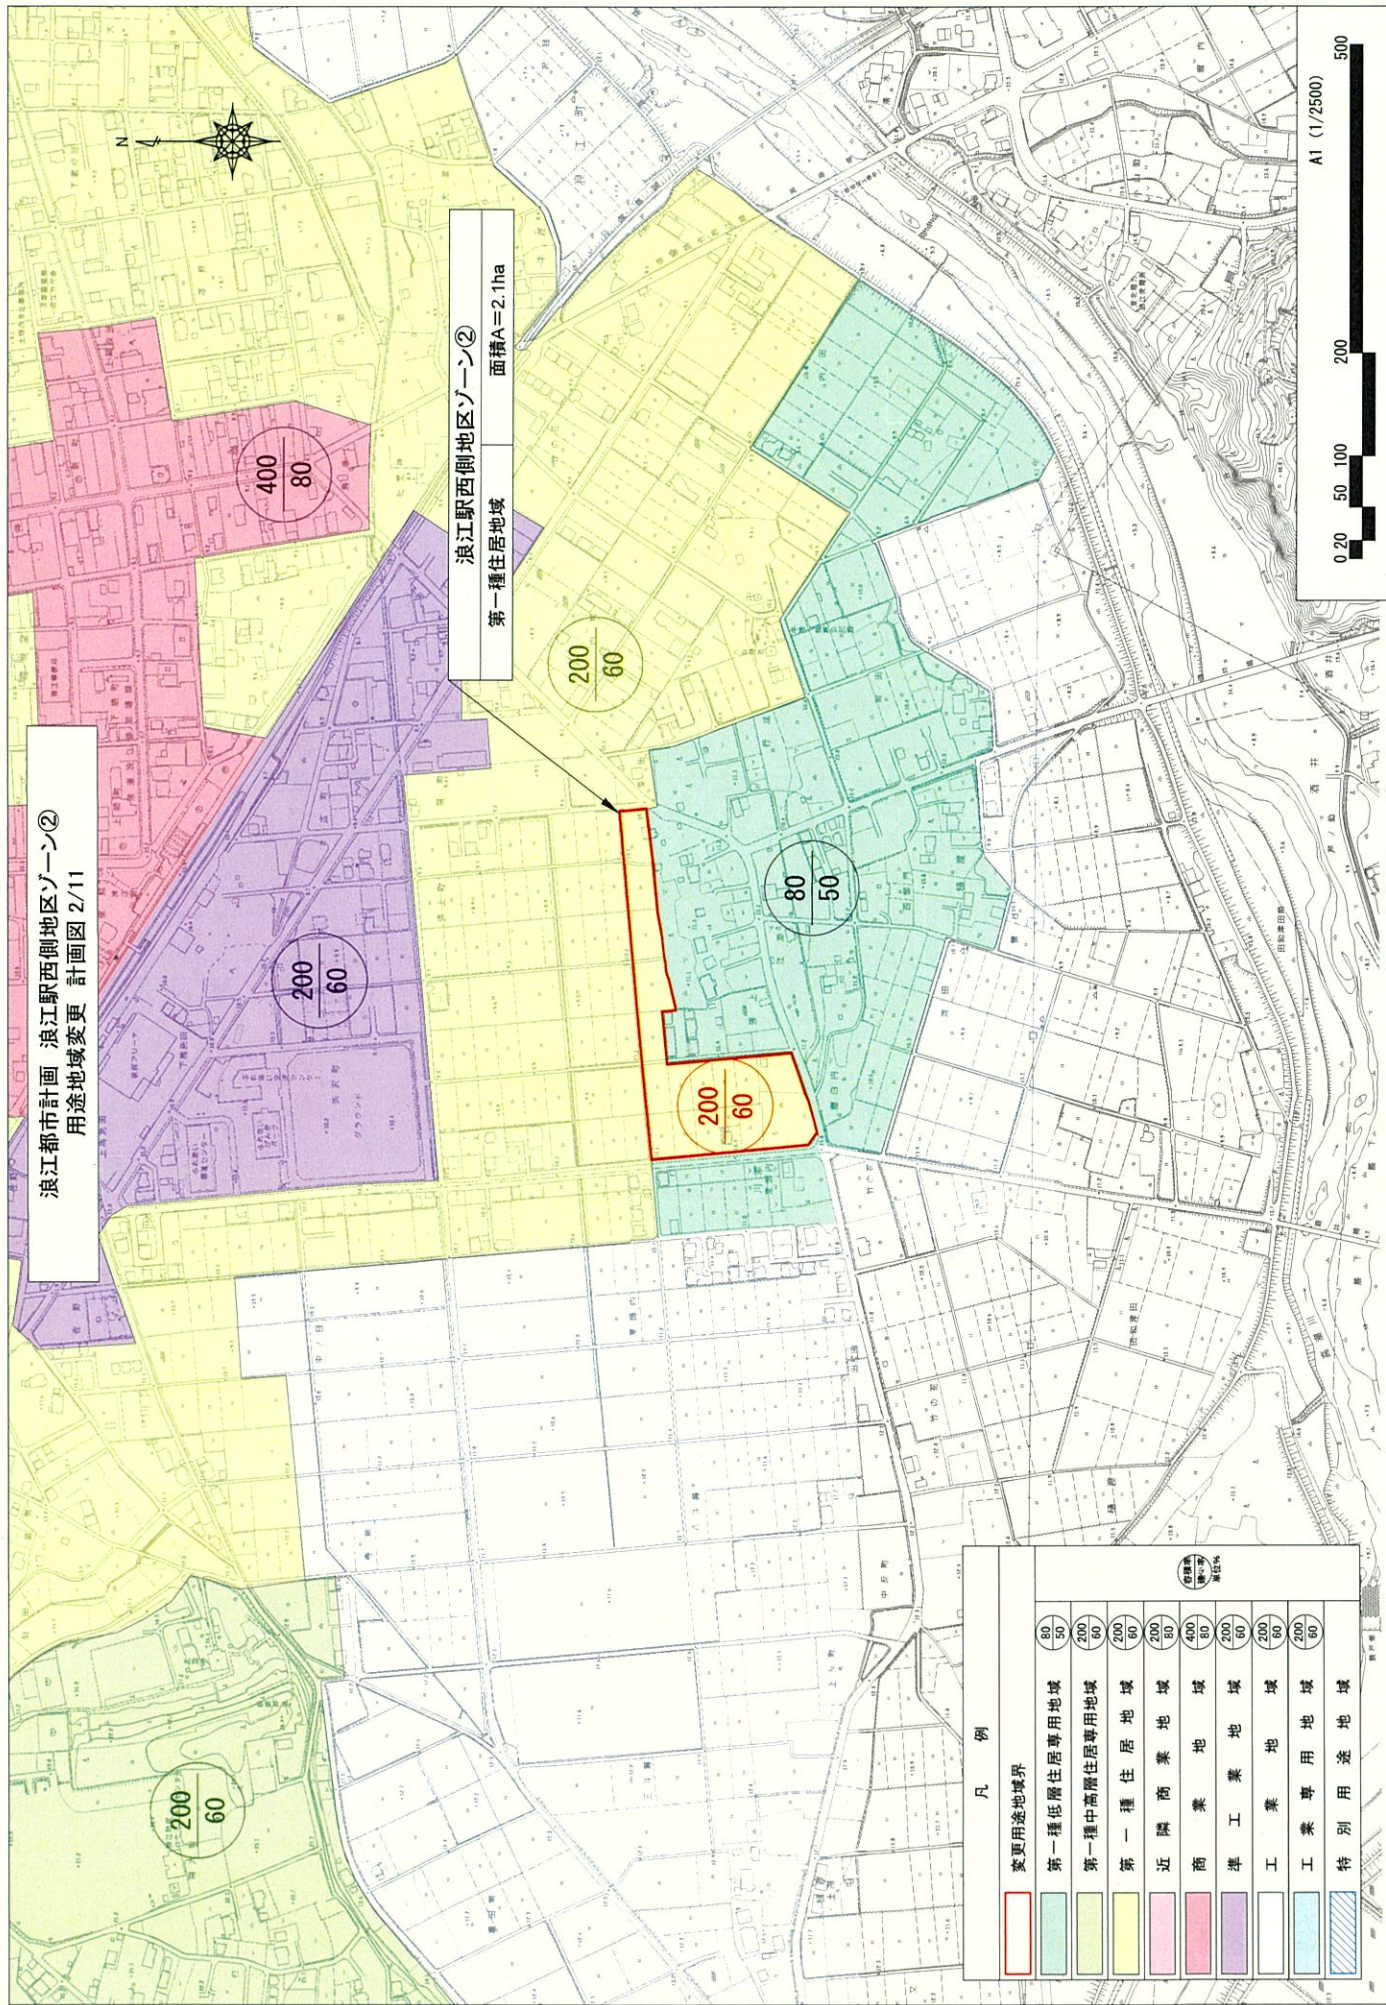

凡 例	
	変更用途地域界
	第一種低層住居専用地域 (80/50)
	第一種中高層住居専用地域 (200/60)
	第一種住居地域 (200/60)
	近隣商業地域 (200/80)
	商業地域 (400/80)
	準工業地域 (200/60)
	工業地域 (200/60)
	工業専用地域 (200/60)
	特別用途地域

0 20 50 100 200 500
A1 (1/2500)