


憩い広場計画平面図

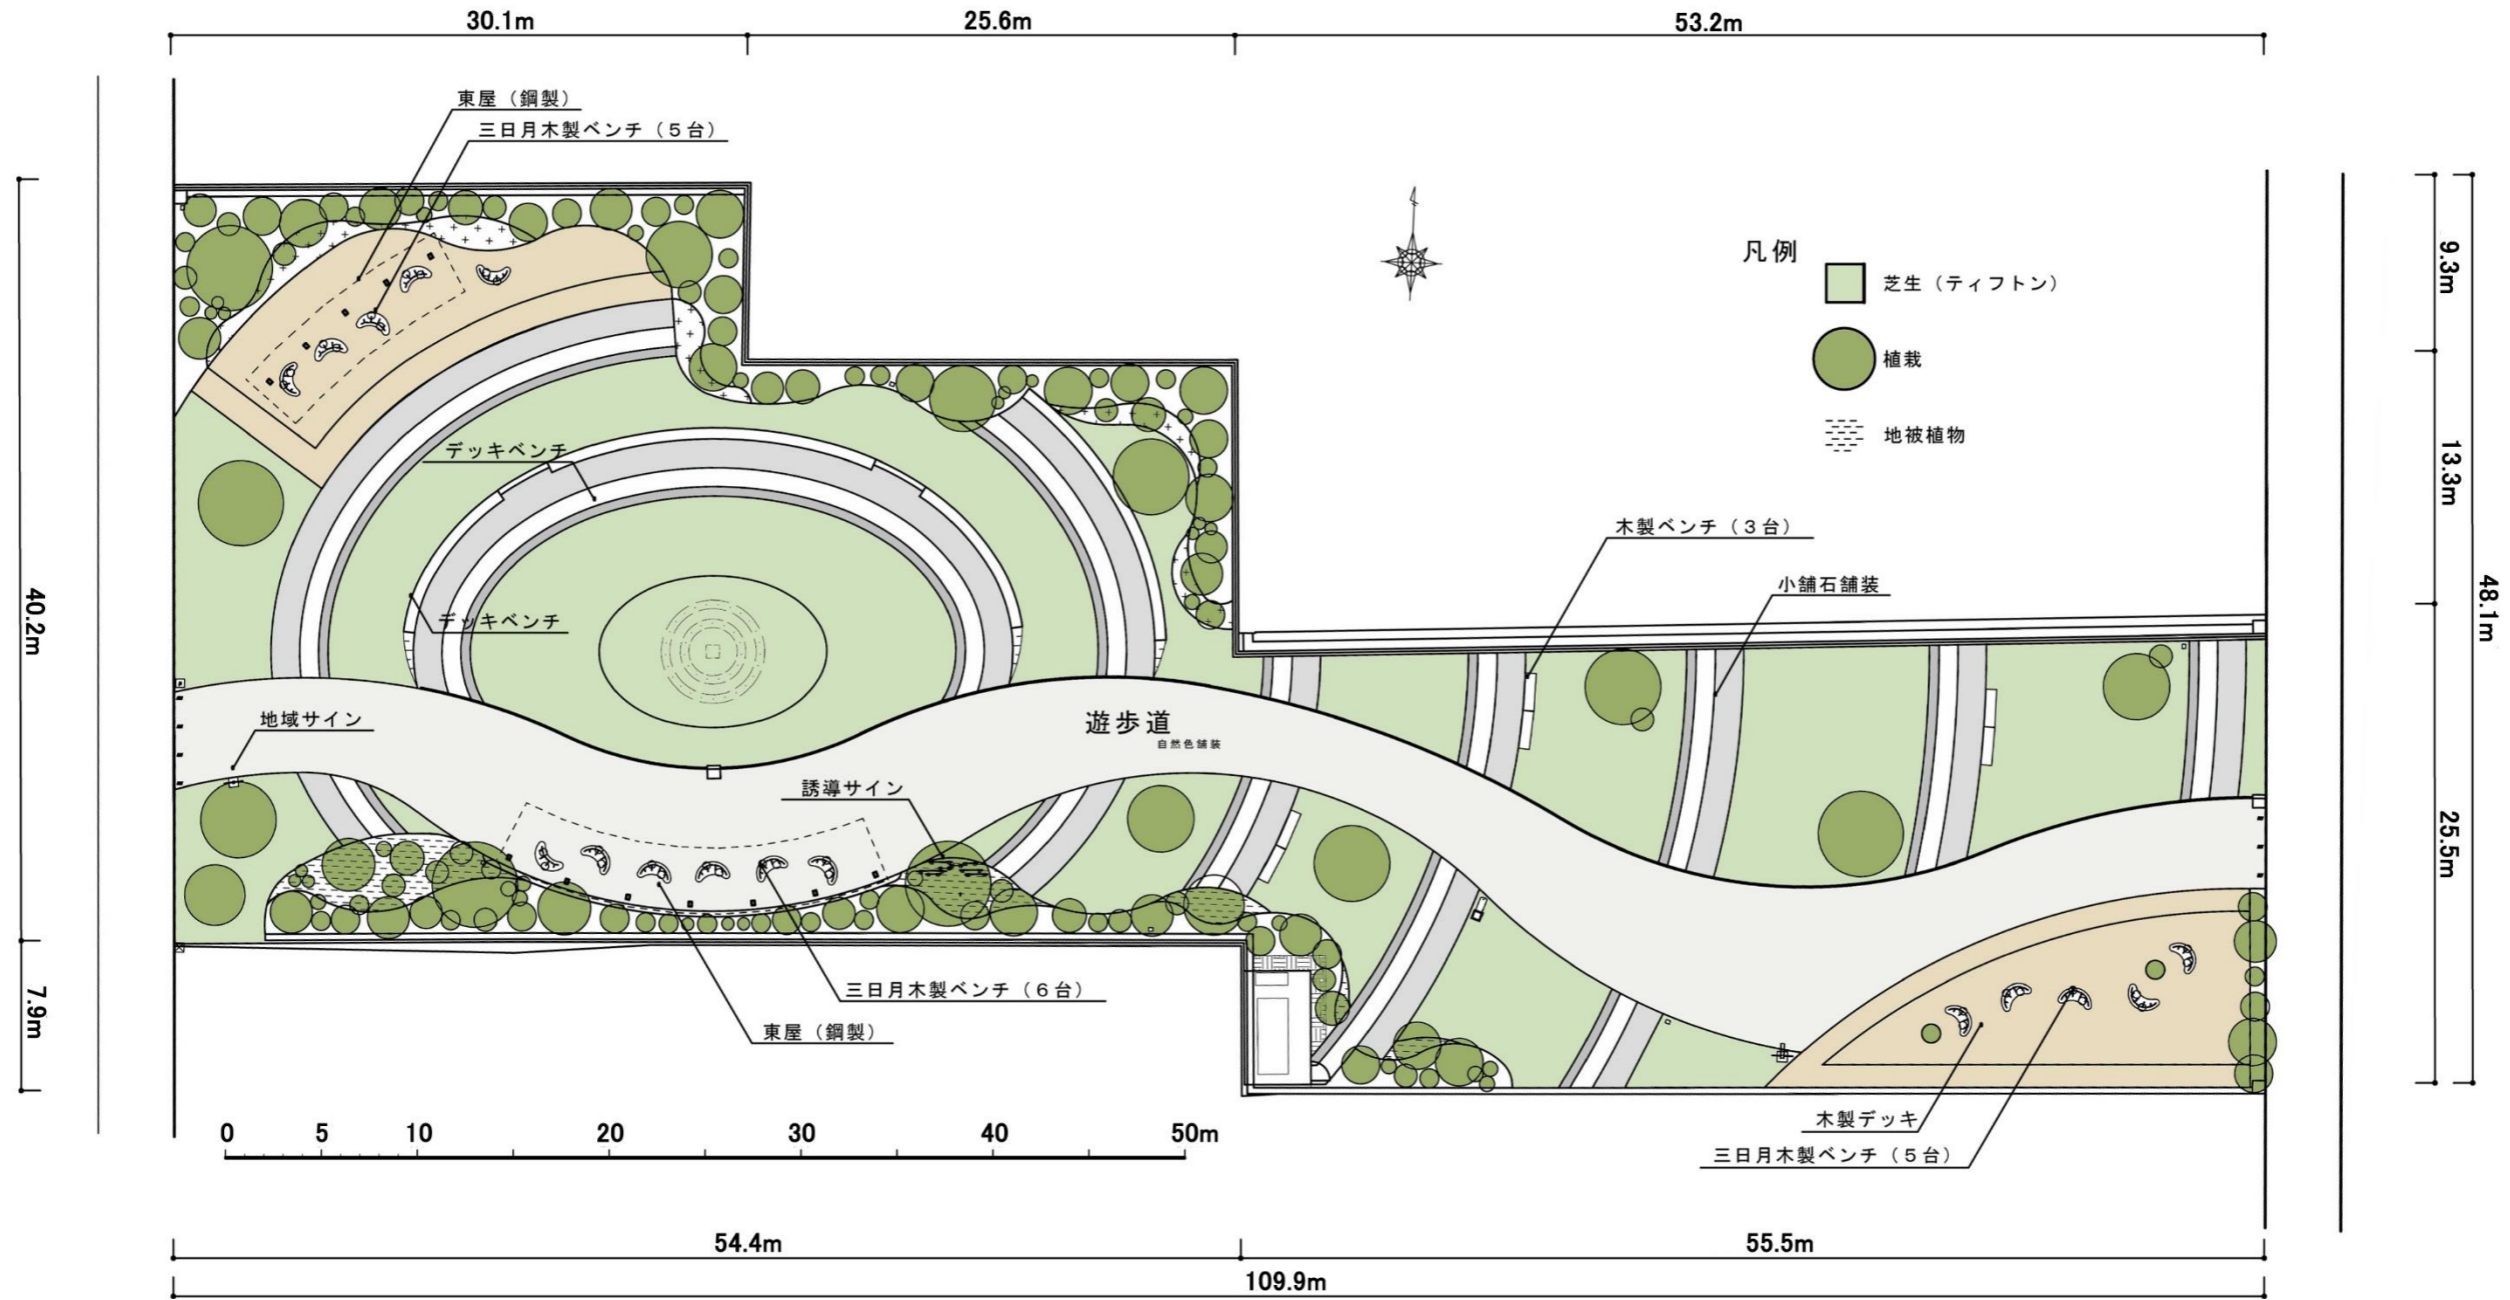

※計画中の図面のため変更の可能性あり