


【参考資料2】事業予定地（案）図

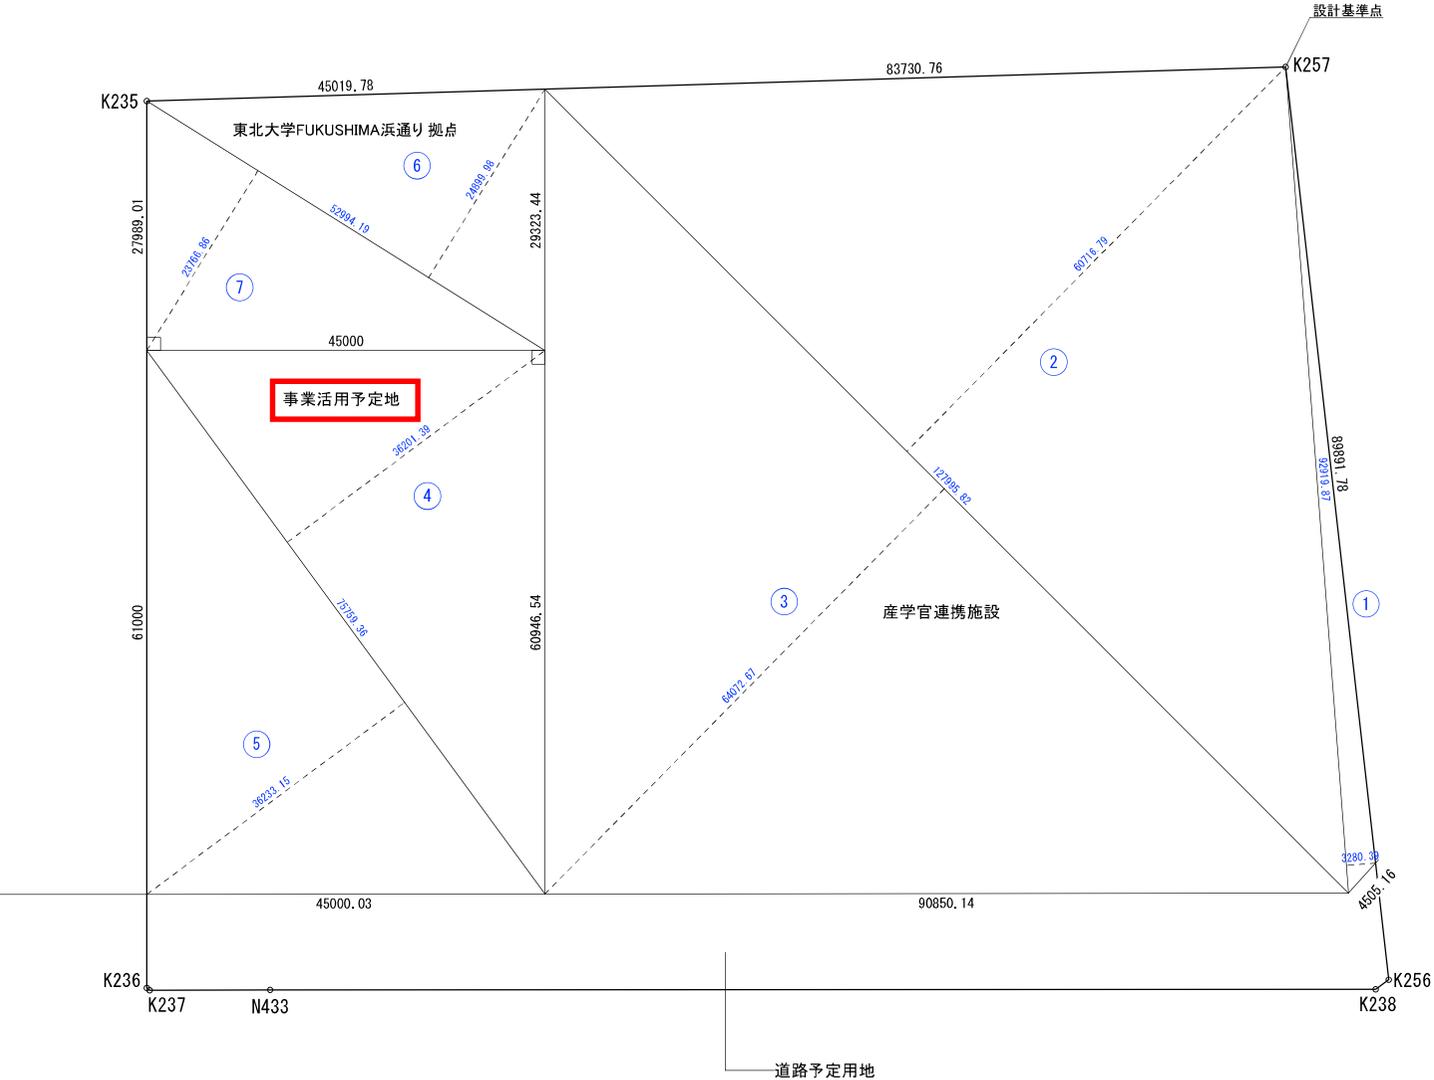

産学官連携施設設計画敷地面積


	底辺	高さ	倍面積
①	92,91987	3,28039	304,813412
②	127,99582	60,71679	7771,49532
③	127,99582	64,07267	8201,03394
合計			16277,3427
1/2面積			8138,67134
敷地面積			8138,67 m2 2461,95 坪

事業活用用地敷地面積

	底辺	高さ	倍面積
④	75,75936	36,20139	2742,59414
⑤	75,75936	36,23315	2745,00025
⑥	52,99419	24,89998	1319,55427
⑦	52,99419	23,76686	1259,50549
合計			8066,65416
1/2面積			4033,32708
敷地面積			4033,32 m2 1220,08 坪


道路予定用地	1512,57 m2 457,55 坪
--------	------------------------

合計面積	13684,56 m2 4139,58 坪
------	--------------------------

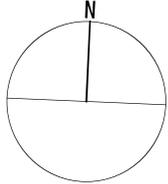

# 用地平面図

【 町立浪江小学校跡地 】  
浪江町大字権現堂字北深町

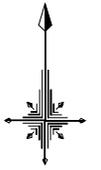


S = 1 : 500

字北深町  
5  
学校用地  
双葉郡浪江町  
13673㎡  
(13684.56㎡)

整理番号	所在	双葉郡浪江町大字権現堂字北深町				
1	地番	5	登記地目	学校用地	登記地積	13673 ㎡
	所有者	双葉郡浪江町				
測点名	Xn	Yn	Yn+1-Yn-1	Xn * (Yn+1-Yn-1)		
K235	166483.938	102431.250	124.052	20652665.476776		
K257	166493.378	102559.654	144.557	24067783.243546		
K256	166391.558	102575.807	14.760	2455939.396080		
K238	166390.455	102574.414	-126.276	-21011121.095580		
N433	166384.937	102449.531	-138.522	-23047974.243114		
K237	166384.289	102435.892	-13.929	-2317566.761481		
K236	166384.506	102435.602	-4.642	-772356.876852		
倍面積					27369.139375	
面積					13684.5696875	
学校用地地積					13684.56 ㎡	

精度区分: 甲三

面積確認						
地積 (㎡)	座標面積	較差	対比	公差	判定	備考
13673	13684.56	+11.56	<	±36.98	○	

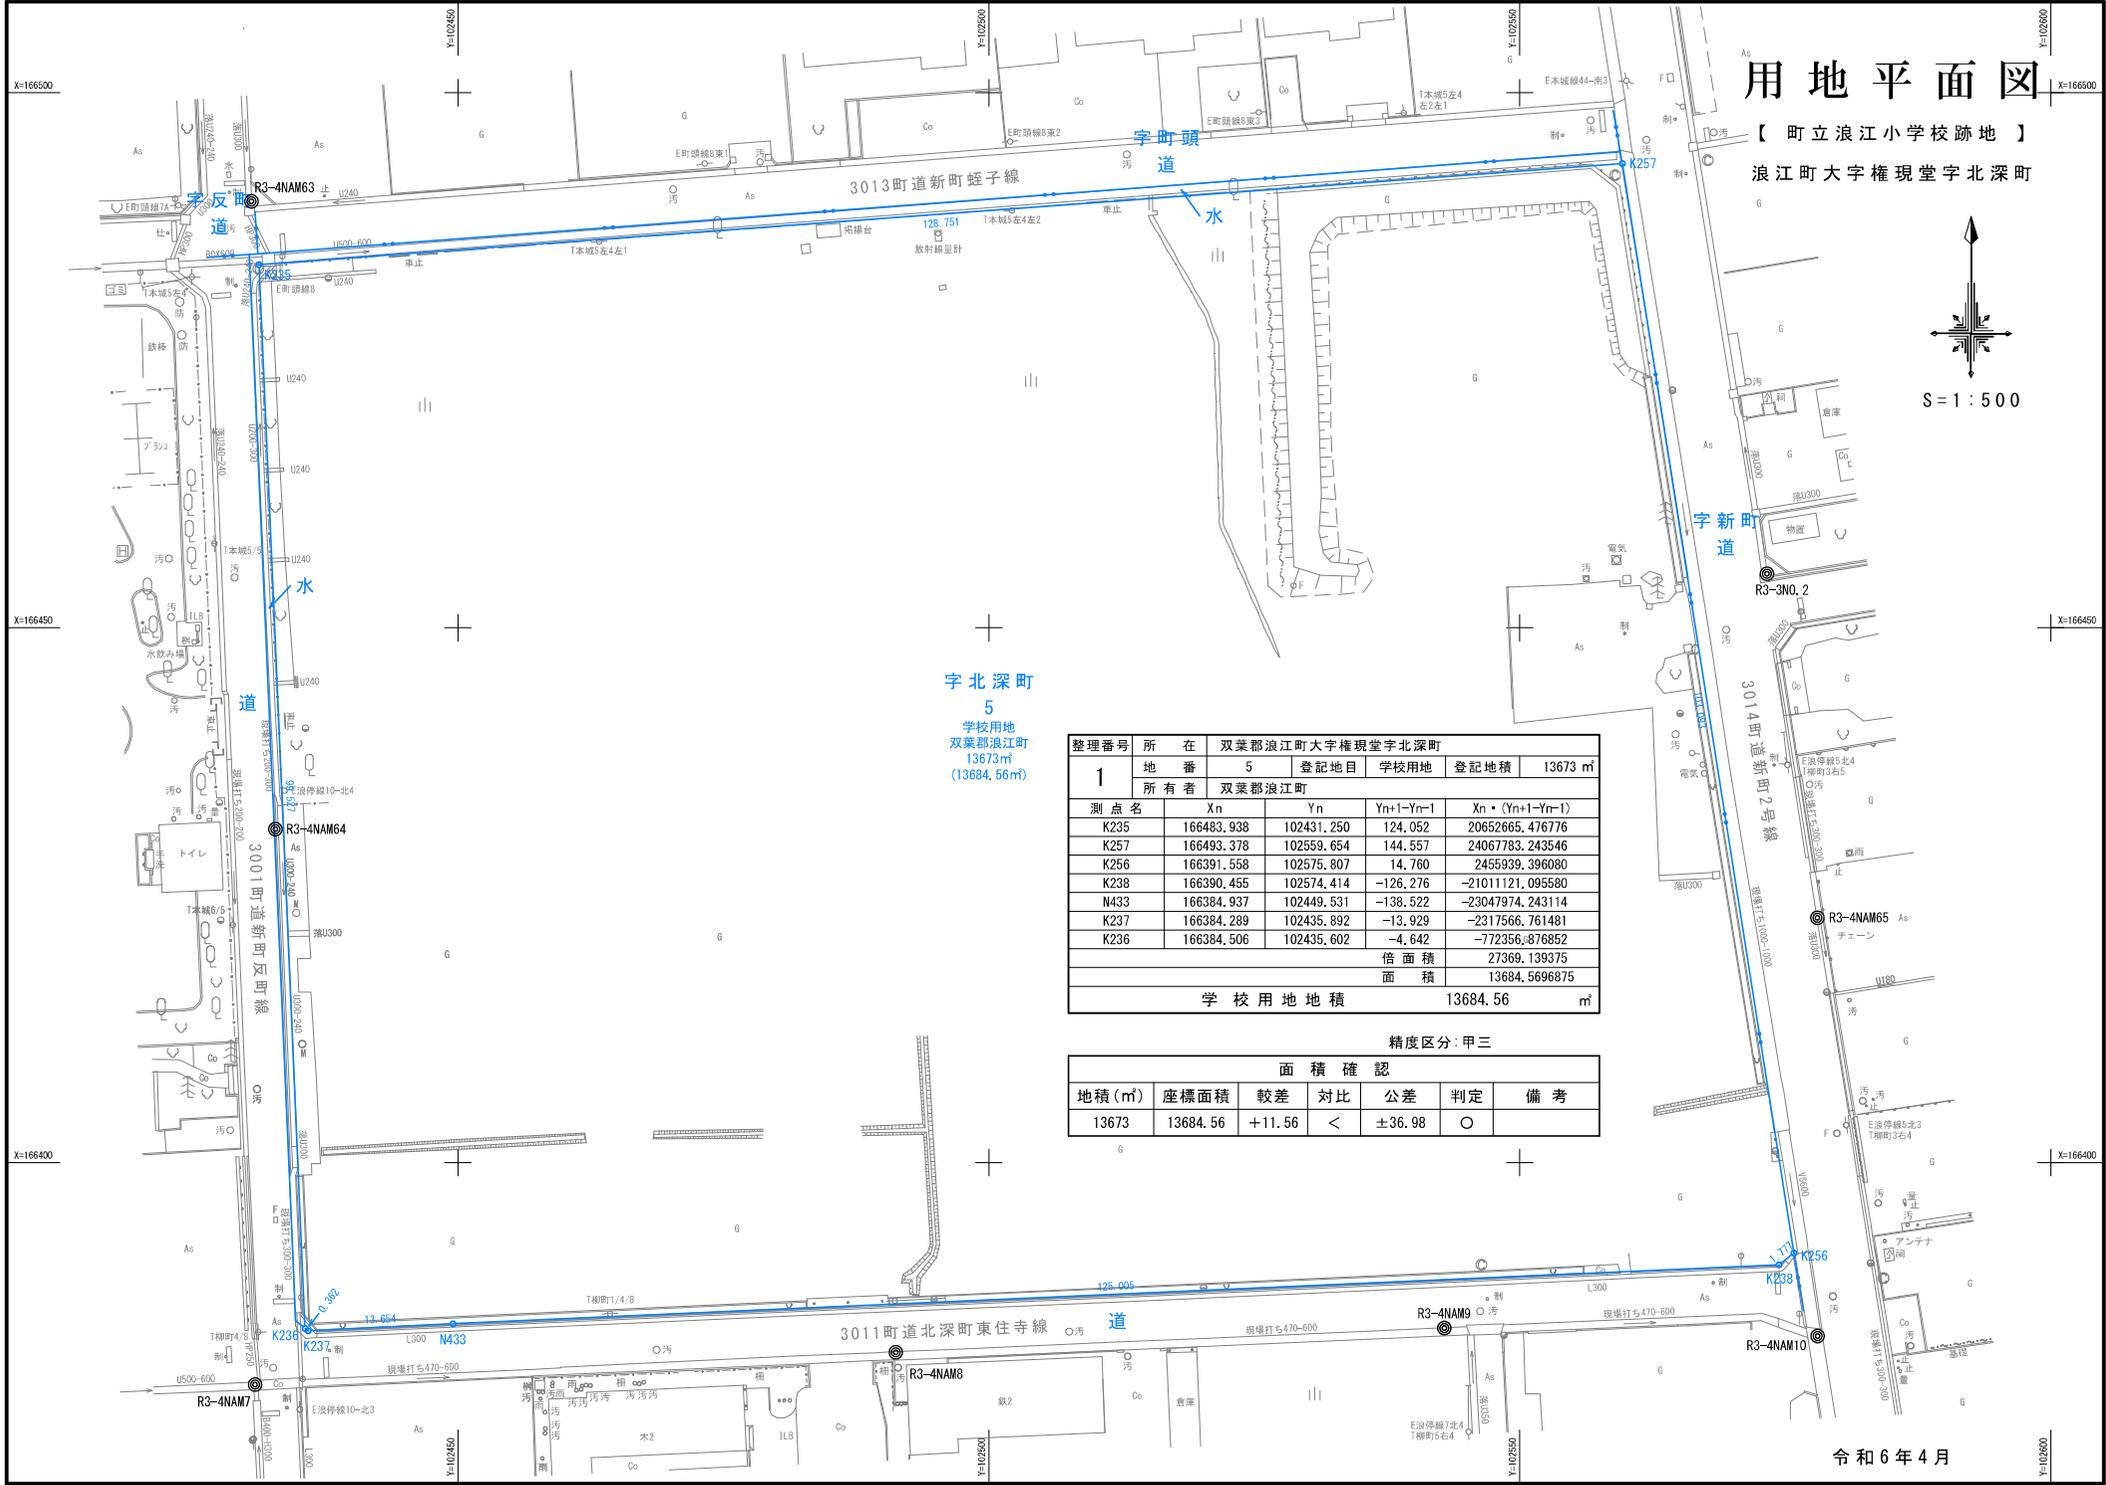

令和6年4月