


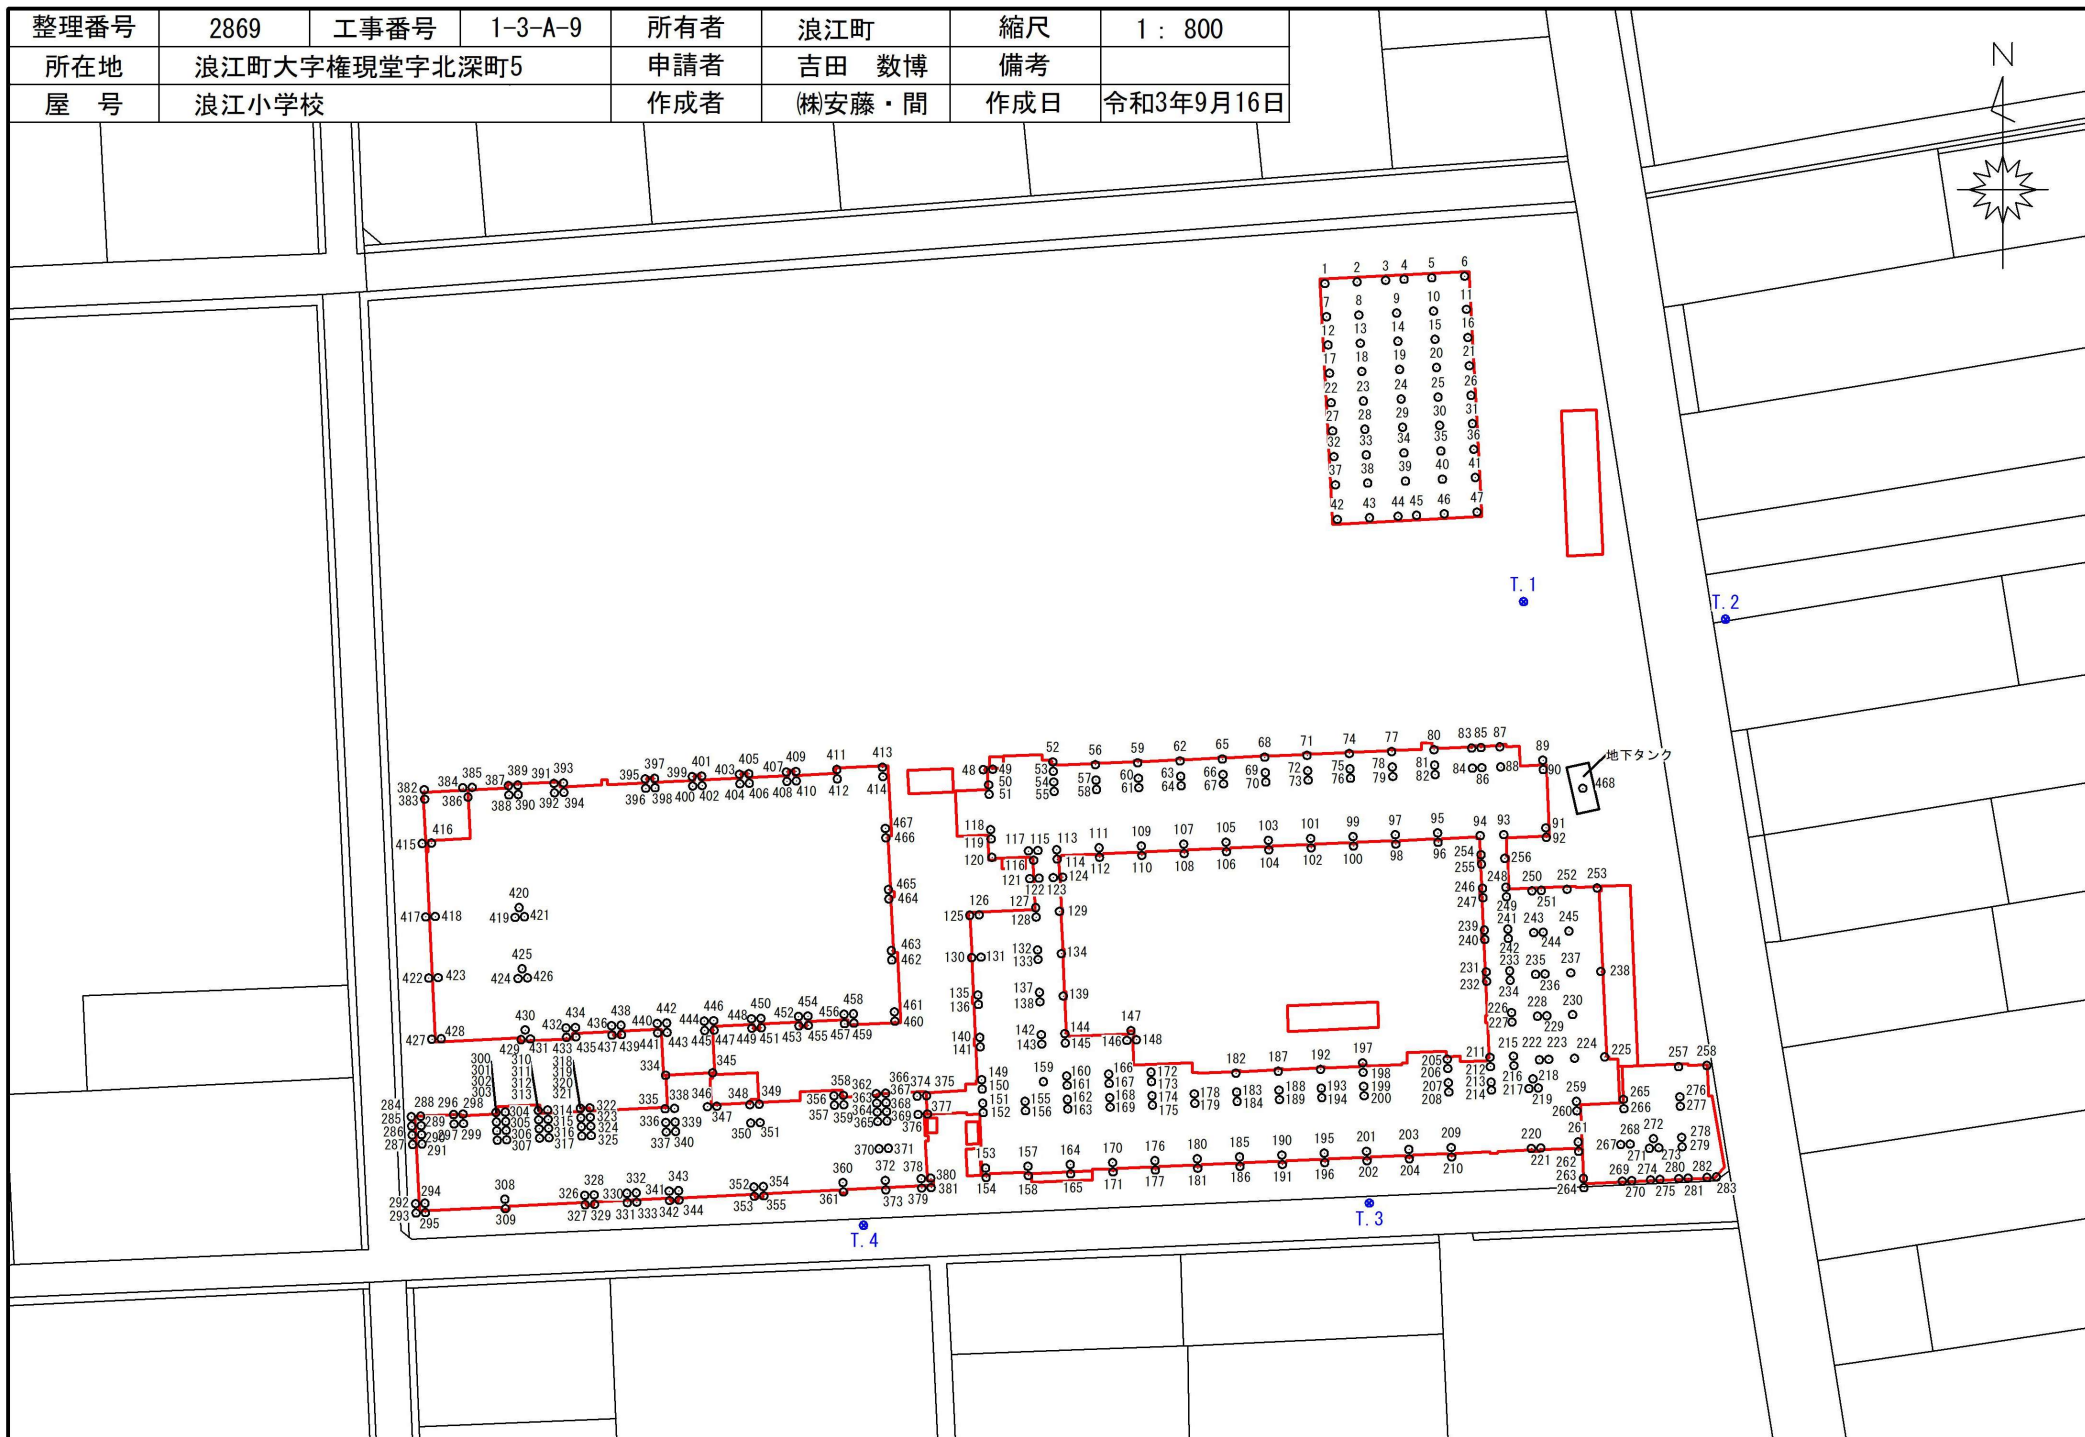

整理番号	2869	工事番号	1-3-A-9	所有者	浪江町	縮尺	1 : 800
所在地	浪江町大字権現堂字北深町5			申請者	吉田 数博	備考	
屋 号	浪江小学校			作成者	㈱安藤・間	作成日	令和3年9月16日



整理番号	2869	工事番号	1-3-A-9	所有者	浪江町	縮尺	
所在地	浪江町大字権現堂字北深町5			申請者	吉田 数博	備考	
屋 号	浪江小学校			作成者	(株)安藤・間	作成日	令和3年9月16日

点 名	X座標	Y座標
T. 1	166452. 000	102553. 936
T. 2	166450. 135	102575. 380
T. 3	166388. 130	102537. 559
T. 4	166385. 769	102483. 830
1	166485. 778	102532. 828
2	166485. 959	102536. 257
3	166486. 118	102539. 280
4	166486. 222	102541. 252
5	166486. 377	102544. 192
6	166486. 561	102547. 679
7	166482. 253	102533. 014
8	166482. 434	102536. 443
9	166482. 646	102540. 452
10	166482. 853	102544. 377
11	166483. 036	102547. 865
12	166479. 258	102533. 172
13	166479. 438	102536. 601
14	166479. 649	102540. 594
15	166479. 857	102544. 535
16	166480. 041	102548. 023
17	166476. 262	102533. 330
18	166476. 443	102536. 758
19	166476. 654	102540. 768
20	166476. 861	102544. 693
21	166477. 045	102548. 181
22	166473. 116	102533. 496
23	166473. 296	102536. 924
24	166473. 508	102540. 934
25	166473. 715	102544. 859
26	166473. 899	102548. 356
27	166470. 120	102533. 654
28	166470. 301	102537. 082
29	166470. 512	102541. 091
30	166470. 719	102545. 017
31	166470. 903	102548. 505
32	166467. 395	102533. 797
33	166467. 576	102537. 226
34	166467. 787	102541. 235
35	166467. 994	102545. 161
36	166468. 178	102548. 648
37	166464. 399	102533. 955
38	166464. 580	102537. 384
39	166464. 792	102541. 393
40	166464. 999	102545. 319
41	166465. 182	102548. 806
42	166460. 723	102534. 149
43	166460. 904	102537. 578
44	166461. 064	102540. 601
45	166461. 168	102542. 573
46	166461. 323	102545. 513
47	166461. 506	102549. 000
48	166434. 149	102496. 554
49	166434. 198	102497. 553
50	166432. 540	102497. 123
51	166431. 541	102497. 172
52	166434. 978	102503. 938
53	166433. 979	102503. 987
54	166432. 845	102504. 033
55	166431. 846	102504. 082
56	166434. 677	102508. 459
57	166433. 044	102508. 528
58	166432. 045	102508. 577
59	166434. 876	102512. 954
60	166433. 242	102513. 024
61	166432. 244	102513. 073
62	166435. 075	102517. 450
63	166433. 441	102517. 519
64	166432. 442	102517. 569

点 名	X座標	Y座標
65	166435. 273	102521. 945
66	166433. 640	102522. 015
67	166432. 641	102522. 064
68	166435. 472	102526. 441
69	166433. 838	102526. 511
70	166432. 840	102526. 560
71	166435. 671	102530. 937
72	166434. 037	102531. 006
73	166433. 038	102531. 055
74	166435. 869	102535. 432
75	166434. 236	102535. 502
76	166433. 237	102535. 551
77	166436. 068	102539. 928
78	166434. 434	102539. 998
79	166433. 436	102540. 047
80	166436. 267	102544. 423
81	166434. 633	102544. 493
82	166433. 634	102544. 542
83	166436. 441	102548. 420
84	166434. 308	102548. 514
85	166436. 490	102549. 418
86	166434. 357	102549. 513
87	166436. 576	102551. 417
88	166434. 443	102551. 511
89	166435. 161	102555. 981
90	166434. 162	102556. 030
91	166427. 968	102556. 299
92	166426. 969	102556. 348
93	166427. 250	102551. 829
94	166427. 139	102549. 331
95	166427. 440	102544. 811
96	166426. 441	102544. 860
97	166427. 241	102540. 315
98	166426. 243	102540. 364
99	166427. 043	102535. 820
100	166426. 044	102535. 869
101	166426. 844	102531. 324
102	166425. 845	102531. 373
103	166426. 645	102526. 829
104	166425. 647	102526. 878
105	166426. 447	102522. 333
106	166425. 448	102522. 382
107	166426. 248	102517. 837
108	166425. 249	102517. 886
109	166426. 049	102513. 342
110	166425. 051	102513. 391
111	166425. 851	102508. 846
112	166424. 852	102508. 895
113	166425. 652	102504. 351
114	166424. 653	102504. 400
115	166425. 566	102502. 352
116	166424. 543	102501. 902
117	166425. 517	102501. 354
118	166427. 789	102497. 333
119	166426. 790	102497. 382
120	166424. 847	102497. 465
121	166422. 576	102501. 486
122	166422. 625	102502. 485
123	166422. 686	102503. 984
124	166422. 735	102504. 982
125	166418. 685	102495. 115
126	166418. 734	102496. 114
127	166419. 498	102502. 120
128	166418. 499	102502. 169
129	166419. 109	102504. 642
130	166414. 190	102495. 314
131	166414. 239	102496. 313
132	166415. 002	102502. 319

点 名	X座標	Y座標
133	166414. 003	102502. 368
134	166414. 613	102504. 841
135	166410. 218	102495. 987
136	166409. 219	102496. 036
137	166410. 506	102502. 517
138	166409. 508	102502. 566
139	166410. 117	102505. 039
140	166405. 722	102496. 186
141	166404. 723	102496. 235
142	166406. 011	102502. 716
143	166405. 012	102502. 765
144	166406. 121	102505. 214
145	166405. 122	102505. 263
146	166405. 399	102511. 810
147	166406. 432	102512. 239
148	166405. 469	102512. 808
149	166401. 227	102496. 385
150	166400. 228	102496. 434
151	166398. 729	102496. 495
152	166397. 730	102496. 544
153	166391. 836	102496. 800
154	166390. 837	102496. 849
155	166398. 928	102500. 991
156	166397. 929	102501. 040
157	166392. 034	102501. 295
158	166391. 036	102501. 344
159	166401. 016	102502. 939
160	166401. 626	102505. 412
161	166400. 627	102505. 461
162	166399. 126	102505. 486
163	166398. 128	102505. 535
164	166392. 233	102505. 791
165	166391. 234	102505. 840
166	166401. 823	102509. 872
167	166400. 824	102509. 921
168	166399. 325	102509. 982
169	166398. 326	102510. 031
170	166392. 432	102510. 287
171	166391. 433	102510. 336
172	166402. 021	102514. 367
173	166401. 023	102514. 416
174	166399. 524	102514. 478
175	166398. 525	102514. 527
176	166392. 630	102514. 782
177	166391. 632	102514. 831
178	166399. 722	102518. 973
179	166398. 724	102519. 022
180	166392. 829	102519. 278
181	166391. 830	102519. 327
182	166401. 919	102523. 383
183	166399. 921	102523. 469
184	166398. 922	102523. 518
185	166393. 028	102523. 774
186	166392. 029	102523. 823
187	166402. 118	102527. 879
188	166400. 120	102527. 964
189	166399. 121	102528. 014
190	166393. 226	102528. 269
191	166392. 228	102528. 318
192	166402. 317	102532. 374
193	166400. 318	102532. 460
194	166399. 320	102532. 509
195	166393. 425	102532. 765
196	166392. 426	102532. 814
197	166403. 015	102536. 845
198	166402. 016	102536. 894
199	166400. 517	102536. 956
200	166399. 518	102537. 005

点 名	X座標	Y座標
201	166393. 624	102537. 260
202	166392. 625	102537. 309
203	166393. 822	102541. 756
204	166392. 824	102541. 805
205	166403. 412	102545. 837
206	166402. 413	102545. 886
207	166400. 914	102545. 947
208	166399. 916	102545. 996
209	166394. 021	102546. 252
210	166393. 022	102546. 301
211	166403. 612	102550. 368
212	166402. 613	102550. 417
213	166400. 962	102550. 488
214	166400. 116	102550. 528
215	166403. 723	102552. 866
216	166402. 724	102552. 915
217	166400. 280	102554. 509
218	166401. 312	102554. 938
219	166400. 349	102555. 506
220	166393. 922	102554. 767
221	166393. 971	102555. 765
222	166403. 341	102555. 618
223	166403. 390	102556. 617
224	166403. 509	102559. 348
225	166403. 650	102562. 545
226	166408. 353	102552. 661
227	166407. 354	102552. 710
228	166407. 971	102555. 413
229	166408. 020	102556. 412
230	166408. 139	102559. 143
231	166412. 678	102549. 968
232	166411. 679	102550. 017
233	166412. 788	102552. 465
234	166411. 789	102552. 514
235	166412. 407	102555. 217
236	166412. 456	102556. 216
237	166412. 574	102558. 947
238	166412. 716	102562. 144
239	166417. 114	102549. 772
240	166416. 115	102549. 821
241	166417. 224	102552. 269
242	166416. 225	102552. 318
243	166416. 843	102555. 021
244	166416. 892	102556. 020
245	166417. 010	102558. 751
246	166421. 549	102549. 576
247	166420. 550	102549. 625
248	166421. 660	102552. 073
249	166420. 661	102552. 122
250	166421. 278	102554. 825
251	166421. 327	102555. 824
252	166421. 446	102558. 555
253	166421. 587	102561. 752
254	166425. 121	102549. 418
255	166424. 122	102549. 467
256	166424. 732	102551. 940
257	166402. 606	102570. 400
258	166402. 738	102573. 397
259	166398. 923	102559. 548
260	166397. 924	102559. 597
261	166394. 617	102559. 738
262	166393. 618	102559. 787
263	166390. 748	102560. 300
264	166389. 749	102560. 349
265	166399. 144	102564. 545
266	166398. 145	102564. 594
267	166394. 341	102564. 259
268	166394. 390	102565. 258

