


計画平面図

設置を予定する木漏れ日の丘

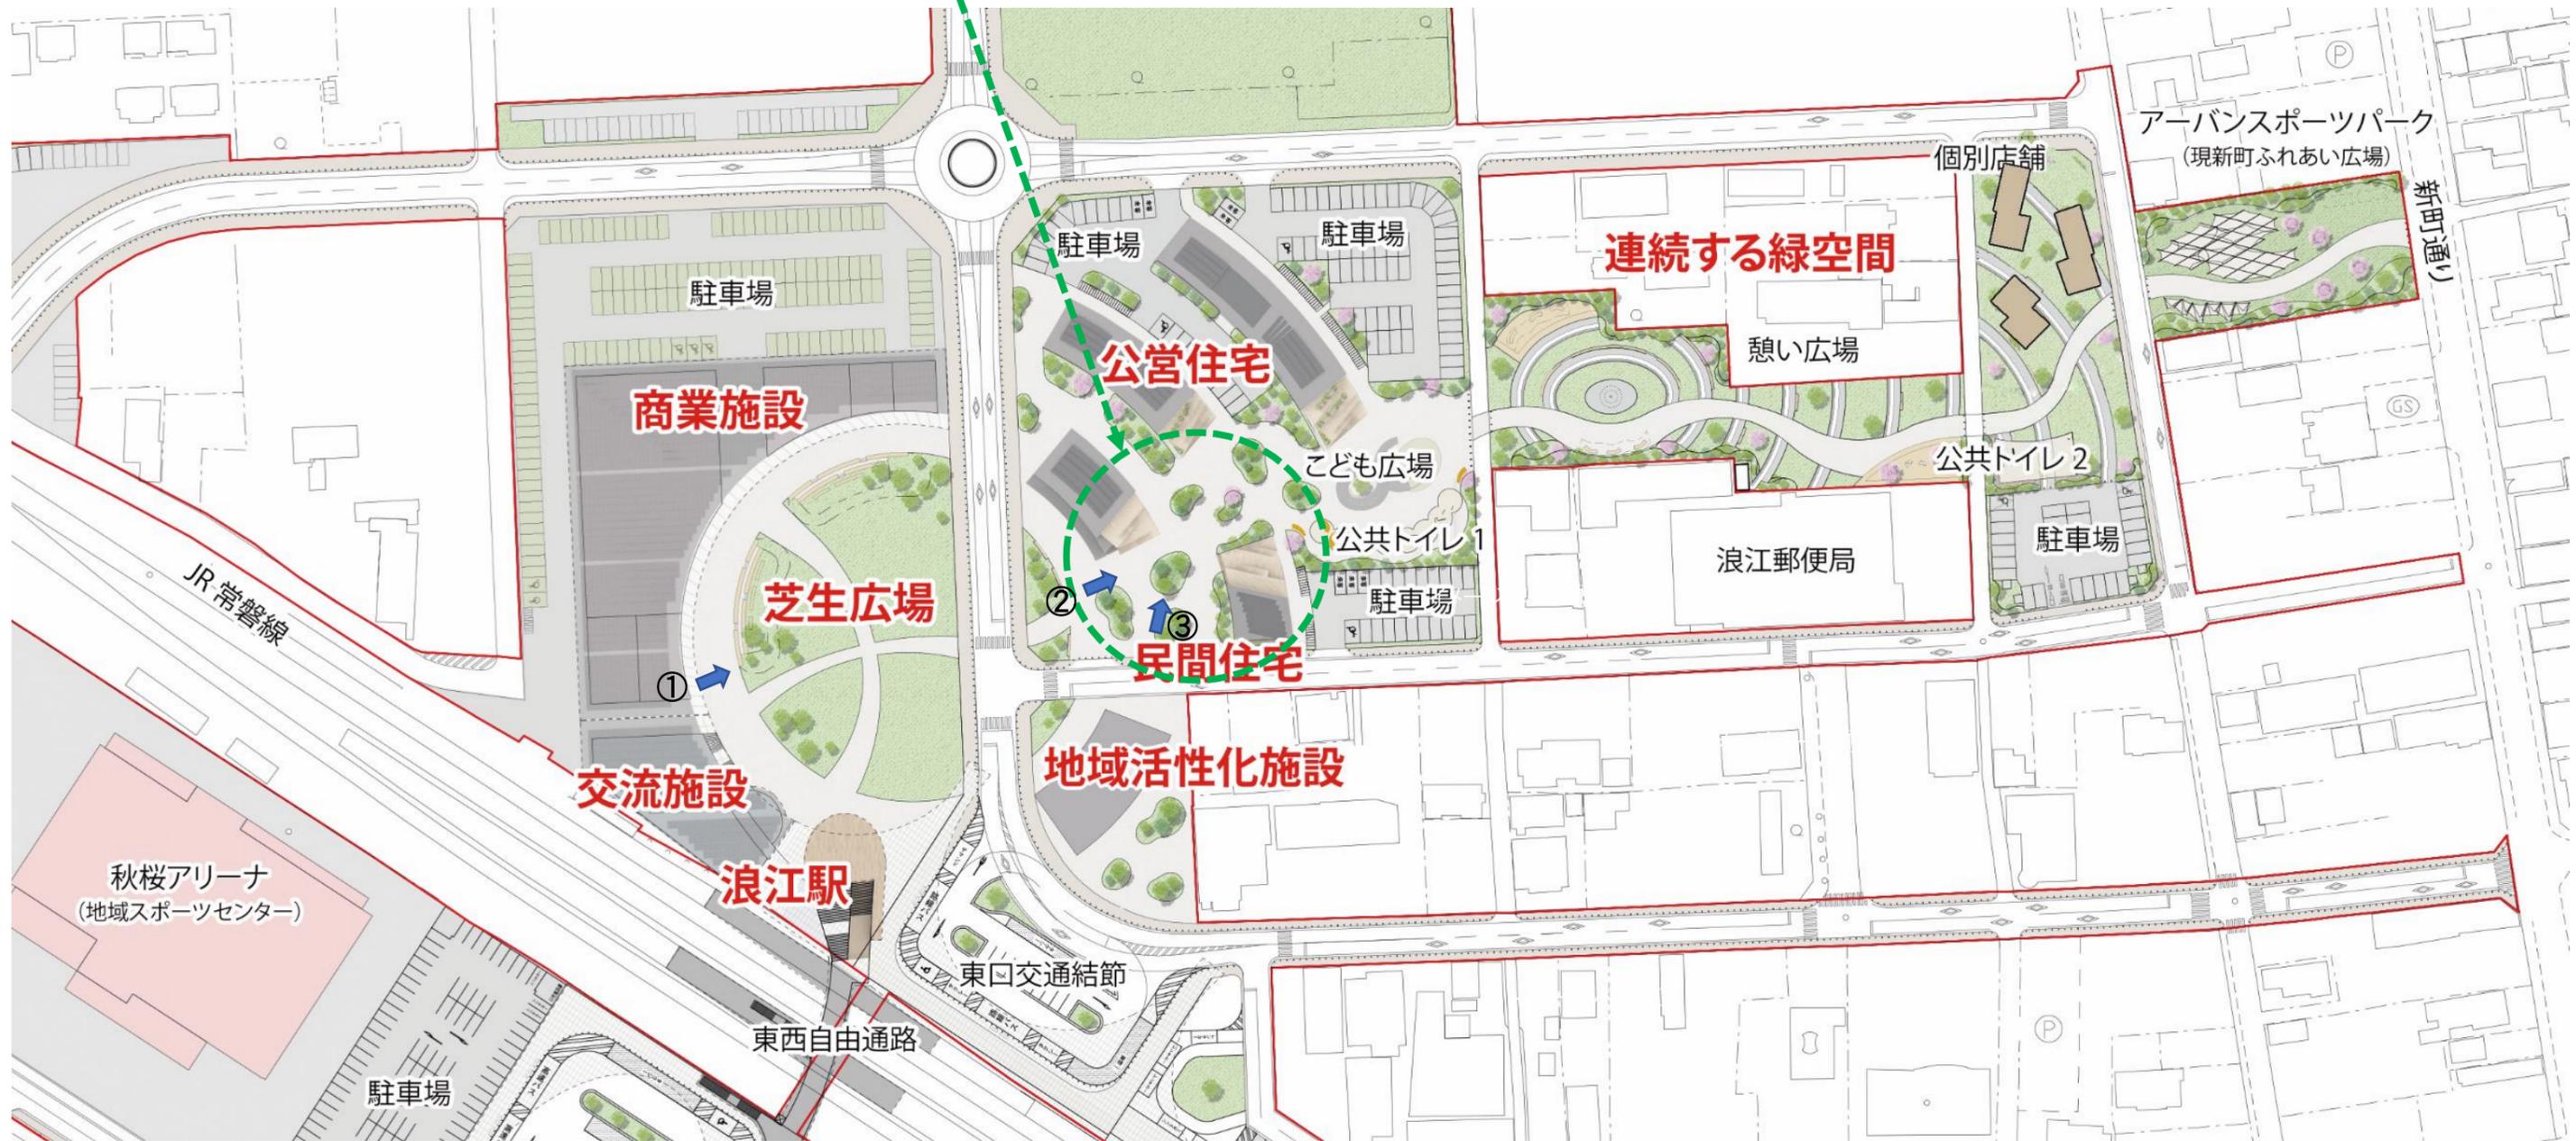

イメージパース①



イメージパース②



イメージパース③

