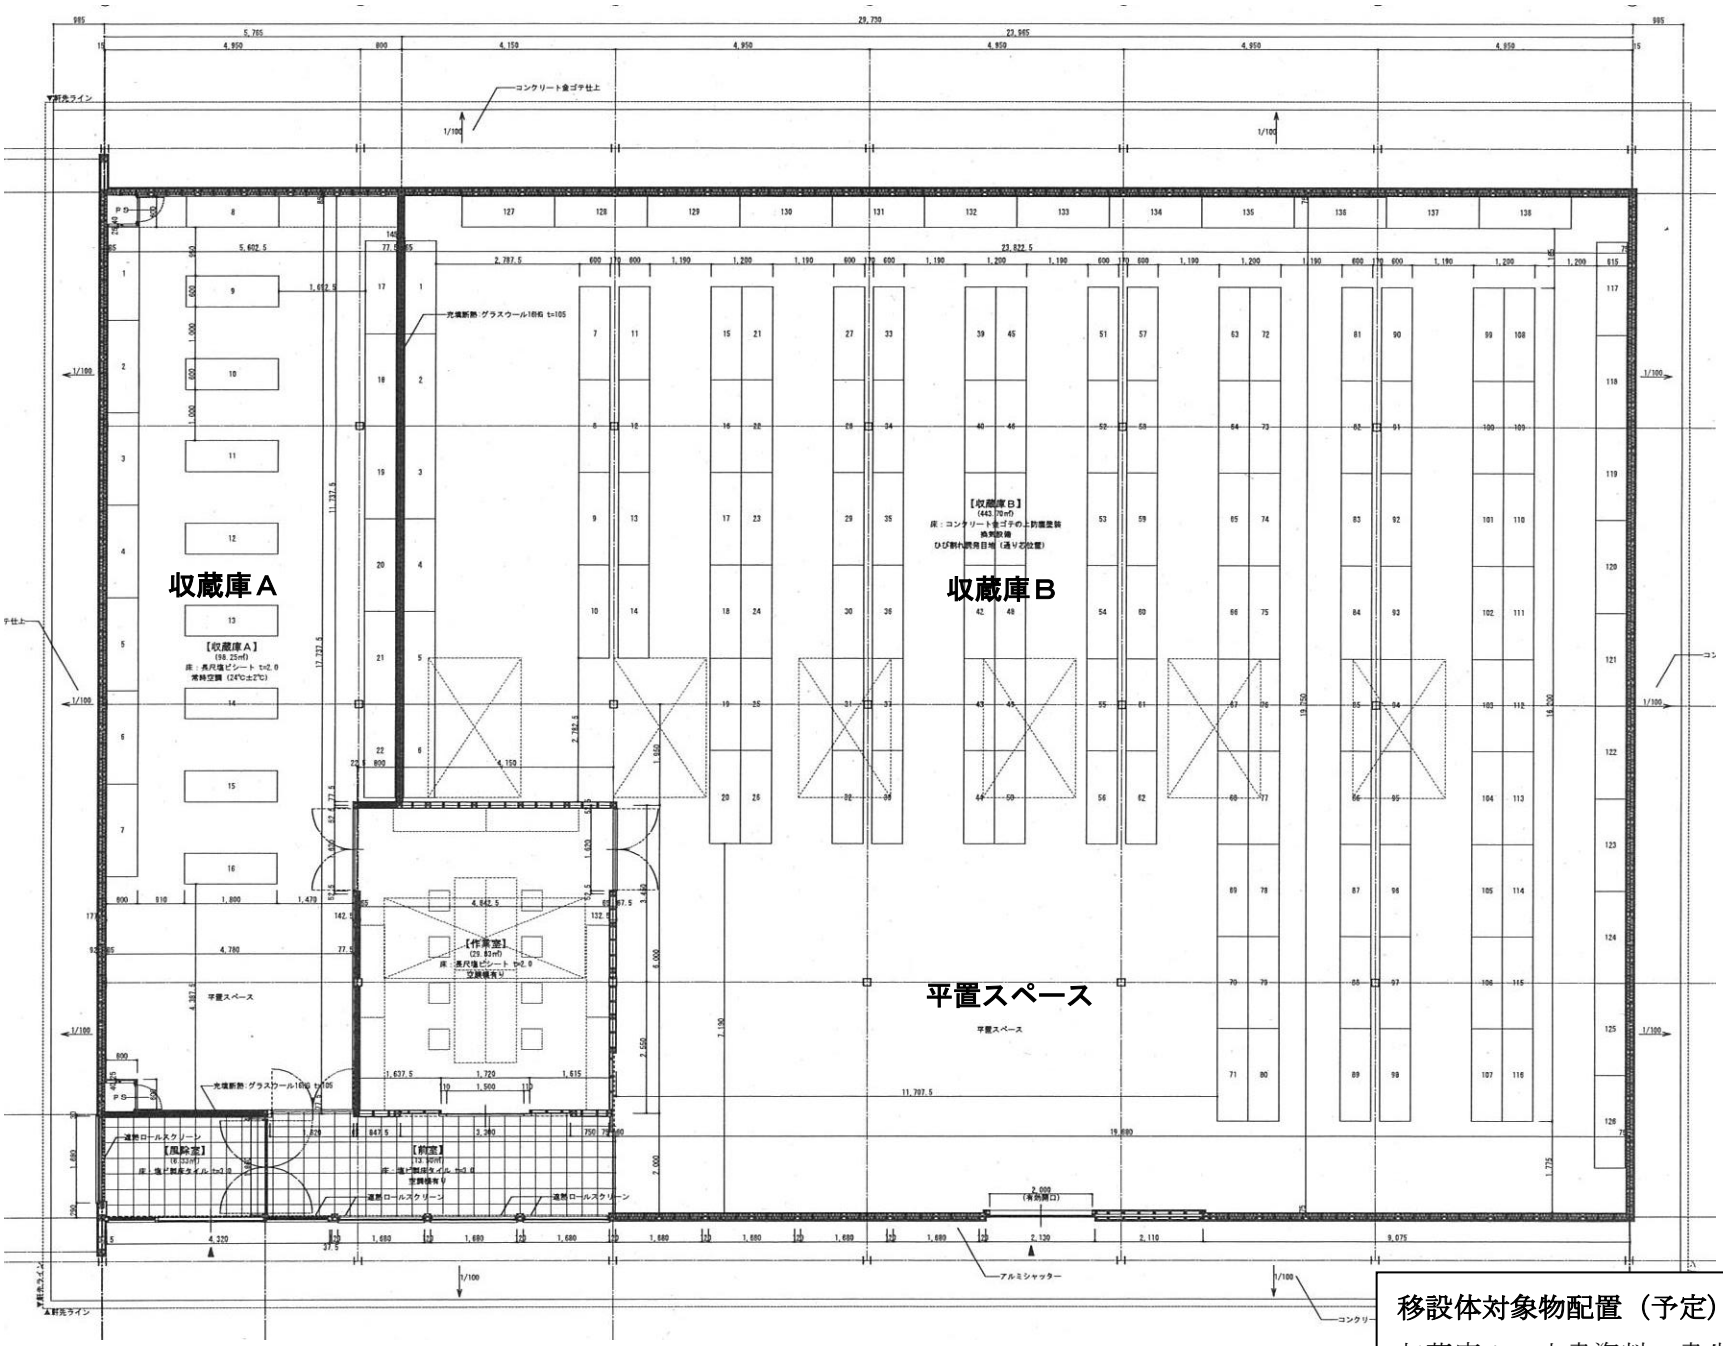


移設体対象物配置（予定）

収蔵庫Ａ：文書資料・書生類・美術品等

収蔵庫Ｂ：考古資料・民俗資料

平置スペース：民俗資料・仏像・その他等

**収蔵庫平面及び移設対象物配置図**