

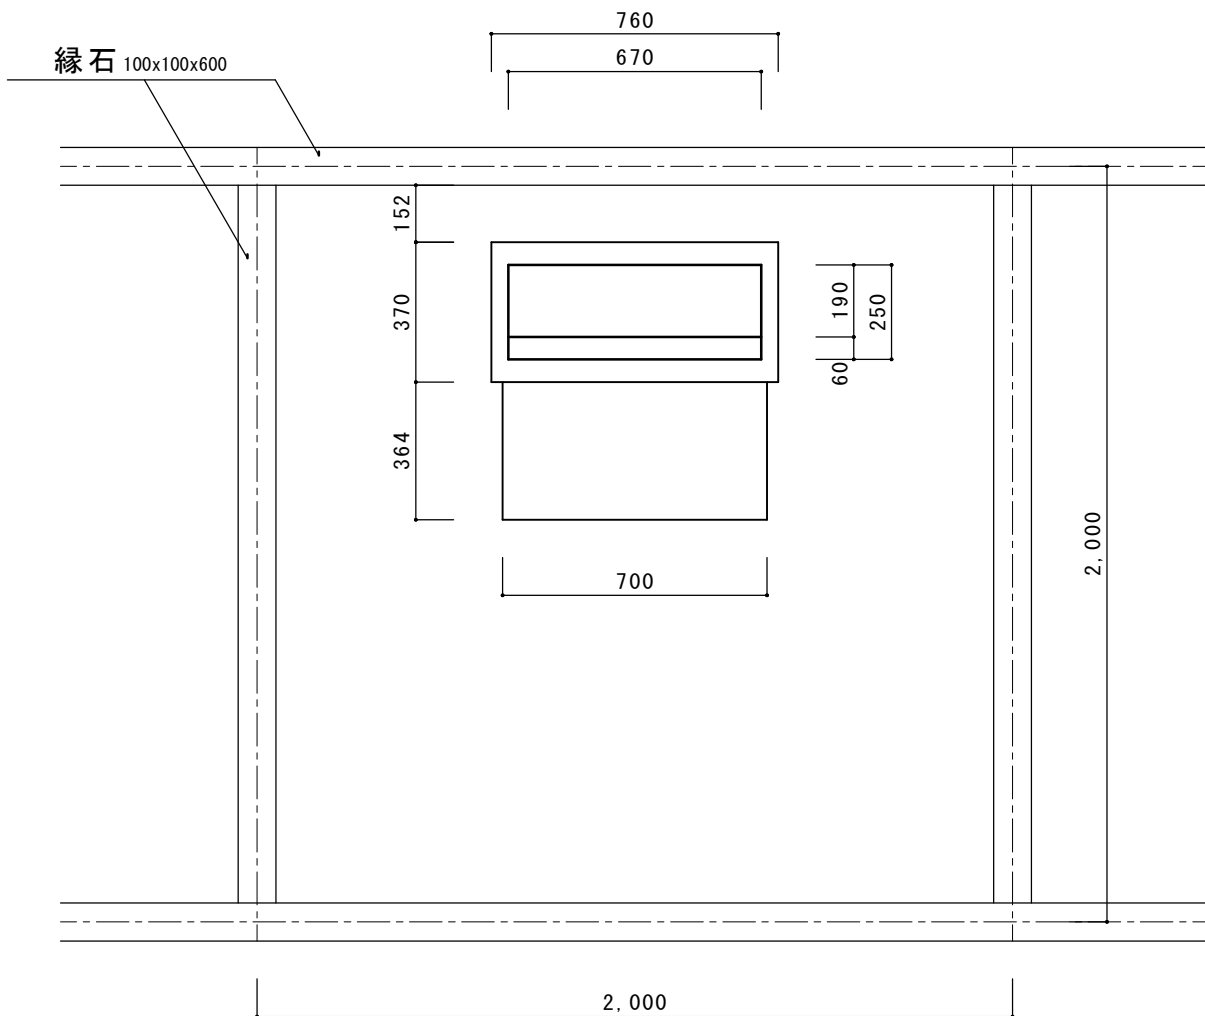


浪江町営大平山霊園墓石規格（単位はミリメートル）

1. 墓碑の1型または2型からお選び下さい。

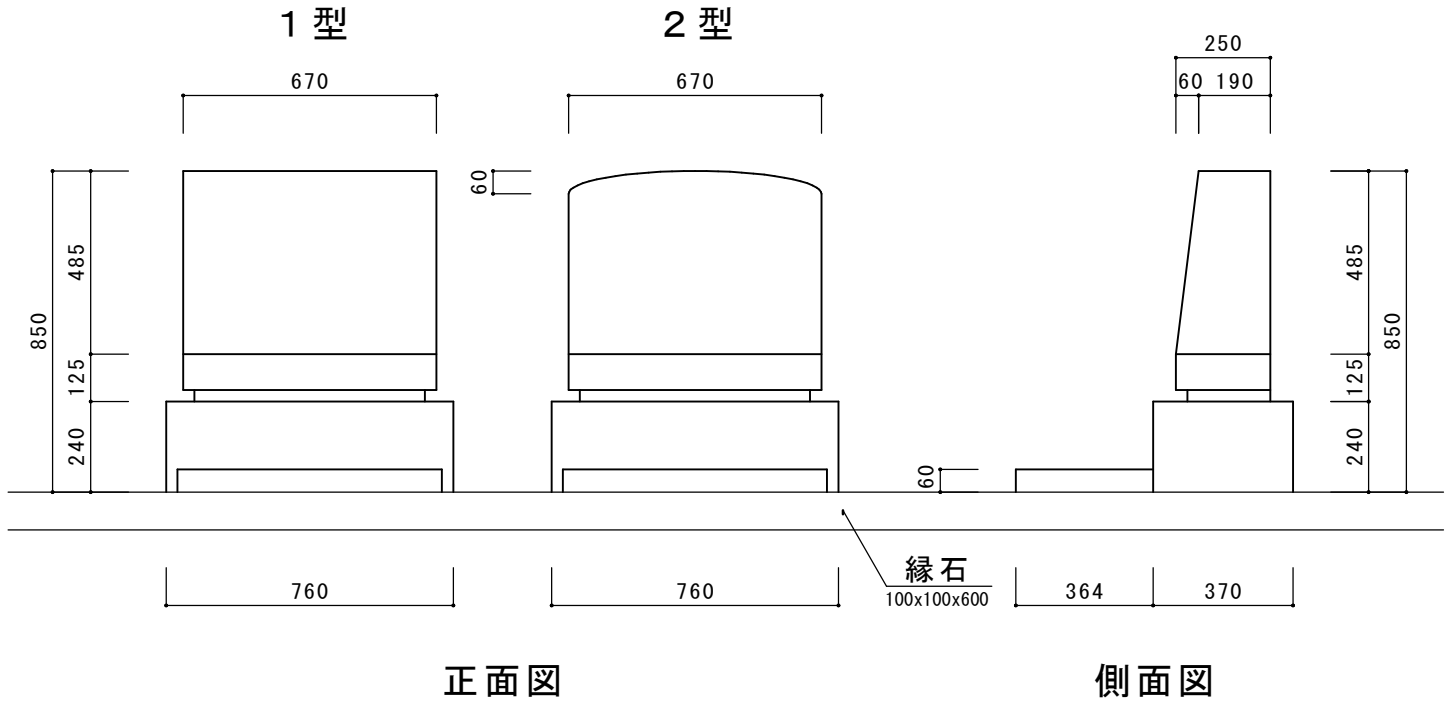

2. 塔婆立、お地蔵様、観音様、墓誌の高さは地盤面から
850mm以下にしてください。

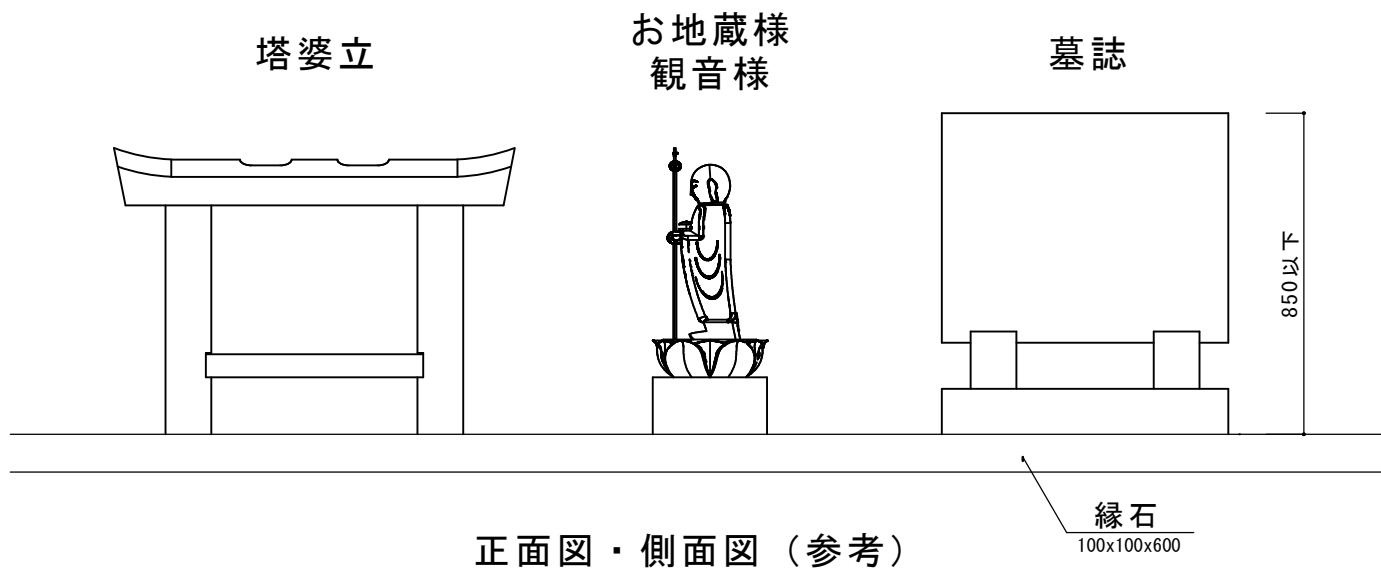

3. 水鉢、花台、香炉、供物置の大きさ、形は自由ですが、
ふた石の上に設置して下さい。

水鉢、花台、香炉、供物置



正面図

4. 外柵（巻石、玉垣等を含む）は設置しないで下さい。
5. 地盤面は縁石の天端より上げないで下さい。
6. 墓石の色と種類は自由にお選び下さい。

浪江町と行政区とで協議を重ねた結果、このような統一規格に決定しました。