7B273022

訂正回数	記号	年月日	来歴	訂正	審査	承認
A	⚠1	2015・07・29	1系曝気装置駆動装置の交換→2系曝気装置駆動装置を移設	鈴木康	永井	山本
	⚠2	・ ・				
	⚠3	・				

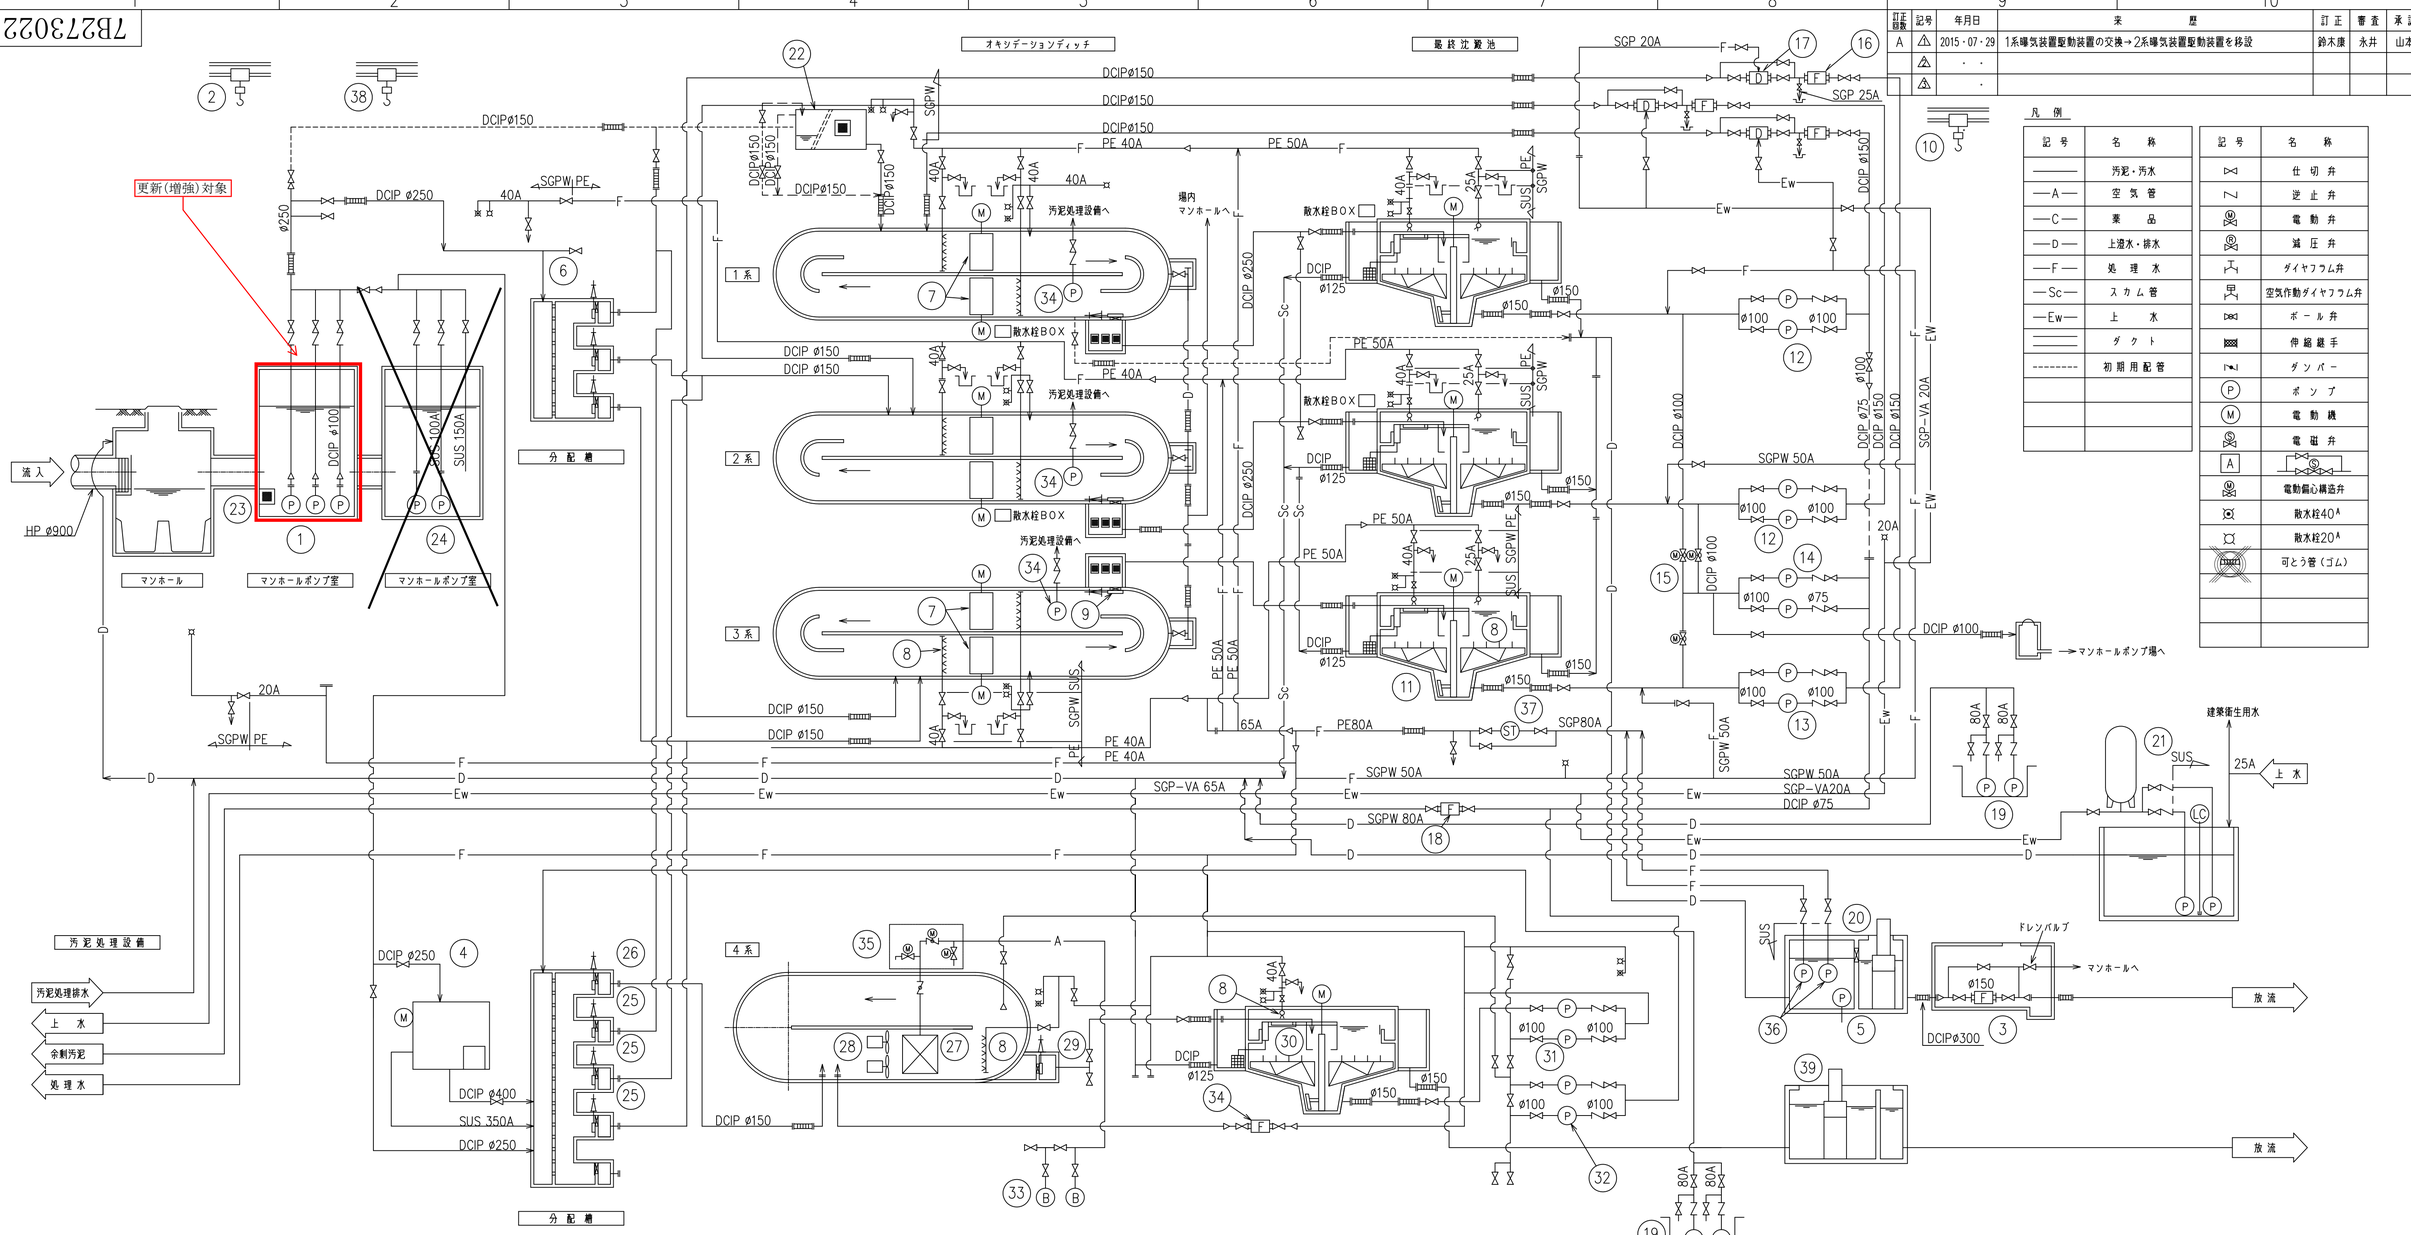

凡例

記号	名称
———	汚泥・汚水
—A—	空気管
—C—	薬品
—D—	上澄水・排水
—F—	処理水
—Sc—	スカム管
—Ew—	上水
═══	ダクト
- - - - -	初期用配管

記号	名称
⋈	仕切弁
∠	逆止弁
M	電動弁
R	減圧弁
工	ダイヤフラム弁
早	空気作動ダイヤフラム弁
⋈	ボール弁
▨	伸縮継手
⊼	ダンパー
P	ポンプ
M	電動機
S	電磁弁
A	
M	電動偏心構造弁
	散水栓40A
	散水栓20A
	可とう管(ゴム)

番号	㉙	㉚	㉛	㉜	㉝	㉞	㉟	㊱	㊲	㊳	㊴			
名称	流出可動堰(2)	終沈汚泥掻寄機(2)	返送汚泥ポンプ(3)	余剰汚泥ポンプ(2)	曝気ブロワ	汚泥流量計	圧力上昇予防装置	消泡ポンプ(2)	自動ストレーナー	ポンプ吊上用ﾁｪｰﾝﾌﾞﾛｯｸ(2)	錠剤式消毒器			
形式	手動四角堰	中心駆動懸垂形	吸込ｽｸﾘｭｰ付汚泥ポンプ	無閉塞型汚泥ポンプ	ルーツブロワ	電磁流量計	電磁弁ユニット	水中用水ポンプ	自動洗浄型	ｷﾞﾔｰﾄﾞﾓｰﾀｰ付ﾁｪｰﾝﾌﾞﾛｯｸ	塩ビ製			
仕様	400ᵂ×ストローク400ᴴ	ø13.5m	ø100/0.8m³/分×7.5m	ø80/0.5m³/分×12m	ø125/10.3m³/分×55kPa	ø50		ø80/0.65m³/分×35m	0.3m³/分	1.0TON	2110m³/日			
動力(Kw)	−	0.4kw	3.7kw	3.7kw	22kw	−	0.2kw	3.7kw	0.1kw	−	−			
数量 全体	1	1	2	2	2 (1)	1	1	2 (1)	1	1	1			
数量 更新	0	0	0	0	0	0	0	0	0	0	0			
数量 既設	1	1	2	2	2 (1)	1	1	2 (1)	1	1	1			
備考						電気設備より支給								

番号	⑮	⑯	⑰	⑱	⑲	⑳	㉑	㉒	㉓	㉔	㉕	㉖	㉗	㉘
名称	余剰汚泥引抜弁	返送汚泥流量計	返送汚泥濃度計	余剰汚泥流量計	床排水ポンプ	錠剤式消毒器	場内用水供給水装置	粗目スクリーン	スクリーンかご	汚水ポンプ(2)	分配槽可動堰(2)	分配槽可動堰(3)	散気装置	水中かくはん機
形式	電動偏心構造弁	電磁流量計	濃度計	電磁流量計	水中汚水物ポンプ	塩ビ製	自動圧力給水装置	手き式	SUS製	水中スクリューポンプ	手動可動堰	手動可動堰	水中プロペラ付OD用撹気式曝気装置	水中プロペラ
仕様	ø100	ø100	ø100	ø80	ø80×0.3m³/分×10m	3000m³/日	0.2m³/分×2.5kg/cm²	目巾25m	−	ø100/0.9m³/分×12.5m	幅400ᵂ×ストローク300ᴴ	幅500ᵂ×ストローク300ᴴ	443.8kg−O₂/d・池	ø1.6m
動力(Kw)	0.2kw	−	−	−	2.2kw	−	2.2kw×2	−	−	3.7kw	−	−	−	2.3kw
数量 全体	3	3	3	1	4 (2)	1	1	1	1	2	3	1	1	2
数量 更新	0	0	0	0	0	0	0	0	0	0	0	0	0	0
数量 既設	3	電気設備より支給	電気設備より支給	電気設備より支給	4 (2)	1	1	コンテナ付	1	0	0	5	1	2
備考					着脱式							5油用はSUS製で止水	着脱式	70Lホッパー付

番号	①	②	③	④	⑤	⑥	⑦	⑧	⑨	⑩	⑪	⑫	⑬	⑭
名称	汚水ポンプ(1)	ポンプ吊上用ﾁｪｰﾝﾌﾞﾛｯｸ(1)	放流流量計	細目スクリーン	塩混排水ポンプ	分配槽可動堰(1)	曝気機	消泡ノズル	流出可動堰(1)	機器搬入装置	終沈汚泥掻寄機(1)	返送汚泥ポンプ(1)	返送汚泥ポンプ(2)	余剰汚泥ポンプ(1)
形式	吸込ｽｸﾘｭｰ付水中汚水ポンプ	ｷﾞﾔｰﾄﾞﾓｰﾀｰ付ﾁｪｰﾝﾌﾞﾛｯｸ	電磁流量計	裏掻きスクリーンユニット	水中汚水ポンプ	手動可動堰	横軸型機械式曝気装置	可動式	手動四角堰	ｷﾞﾔｰﾄﾞﾓｰﾀｰ付電動ﾁｪｰﾝﾌﾞﾛｯｸ	中心駆動懸垂形	吸込ｽｸﾘｭｰ付汚泥ポンプ	吸込ｽｸﾘｭｰ付汚泥ポンプ	一軸ネジ式汚泥ポンプ
仕様	ø125/1.6m³/分×15m	0.5TON	ø150	処理量5.0m³/分以上	ø50×0.3m³/分×6m	幅400ᵂ×ストローク300ᴴ	約ø1065×2400ᴸ	PF3/8	1200ᵂ×ストローク400ᴴ	1.0TON	ø11.0m	ø100/0.7m³/分×7m	ø100/0.7m³/分×9m	ø100/0.2m³/分×3m
動力(Kw)	7.5kw	−	−	1.7kw (総合)	0.75kw	−	11kw	−	−	−	0.4kw	3.7kw	3.7kw	5.5kw
数量 全体	3 (1)	1	1	1	1	0	6	45	3	1	3	4	2	2 (1)
数量 更新	1	0	0	1	0	0	2	0	0	0	0	0	0	0
数量 既設	3 (1)	1	1	1	1	3	6	45	3	1	3	4	2	2 (1)
備考	一部既設流用 撤去新設(更新)		電気設備より支給	脱水機、カゴ付 撤去新設(更新)			駆動装置 2系機を1系機に移設							

製図	鈴木康	2015-02-20	投影法	名称	日本下水道事業団 殿 浪江町浪江浄化センター 災害復旧機械設備工事 水処理フローシート(更新)
審査		・ ・			
承認	山本	2015-02-20	尺度	入庫	
管理番号		枝番	NOT		

訂正 A

株式会社 日立製作所

図番 7B273022 枝番